


Variante al fabbricato di civile abitazione sito in Marina
di Ferrara via Basso Grande N° di proprietà del signor
Eraldo Alberto
Scala 1/100

APPROVATO
20 AGO. 1986
CONTROLLATO
IL TECNICO

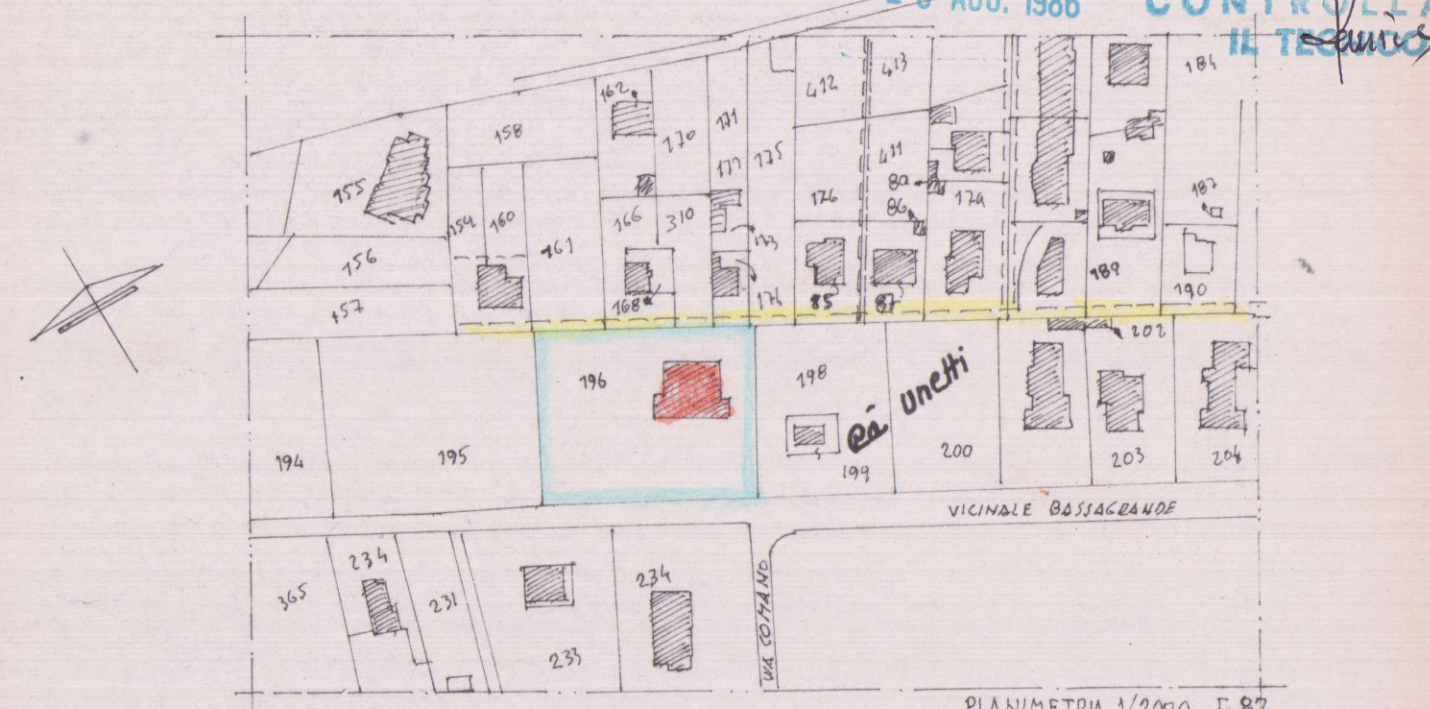

Approvato dal Sindaco alle condizioni
Indicate nella
Concessione Edilizia
N. 246
del 20 AGO. 1986
IL FUNZIONARIO RESPONSABILE
Arch. Claudio Varricchio

