

COMUNE di CARRARA

PROGETTO DI LOTTIZZAZIONE

INSEDIAMENTO ARTIGIANALE
VIALE GALILEO GALILEI

PROPRIETA' :

SOCAS VIA ROMA 20-CARRARA

DISEGNO :

SEZIONI

FABBR. B

SCALA: 1:100

DATA :


Approvato dal Sindaco alle condizioni
Indicate nella Concessione Edilizia
N. 204 del 2-7-1991
IL DIRIGENTE DEL DIPARTIMENTO
(Arch. Claudio Vazziani)

PROGETTISTI :


DOTT. ARCH.
SILVESTRO TELARA
DOTT. ING.
GIUSEPPE FRUZZETTI

TAVOLA

12

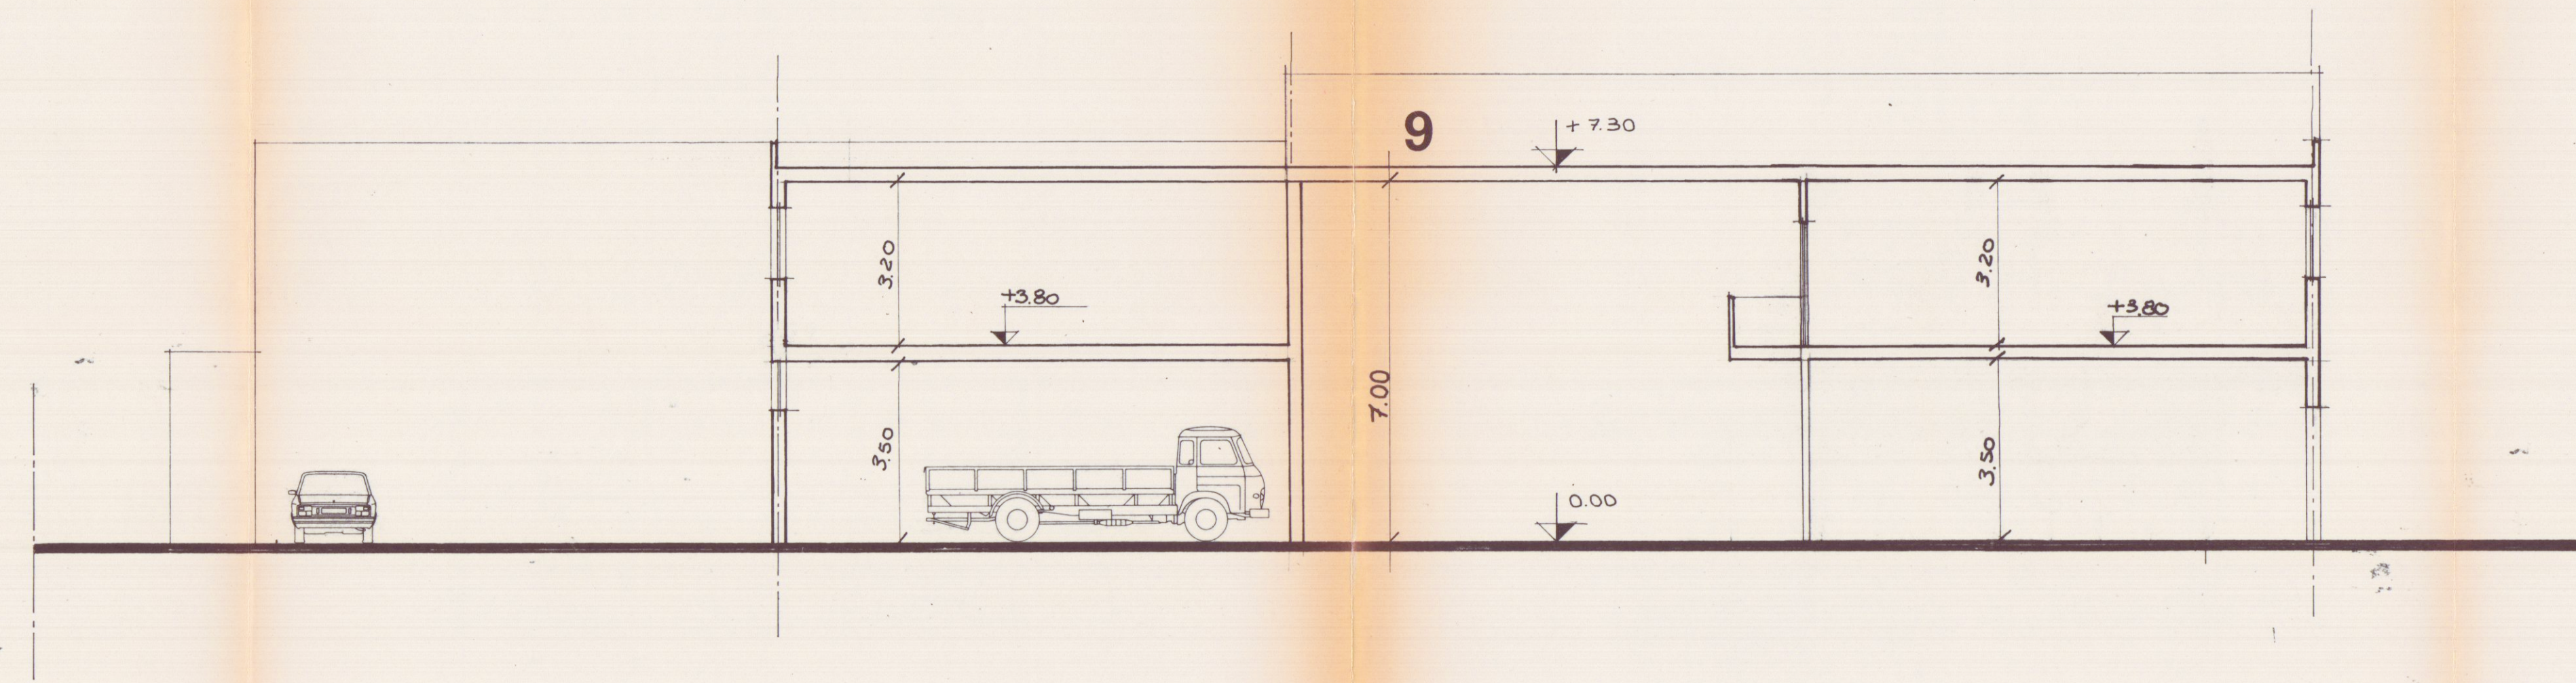

SEZIONE B-B

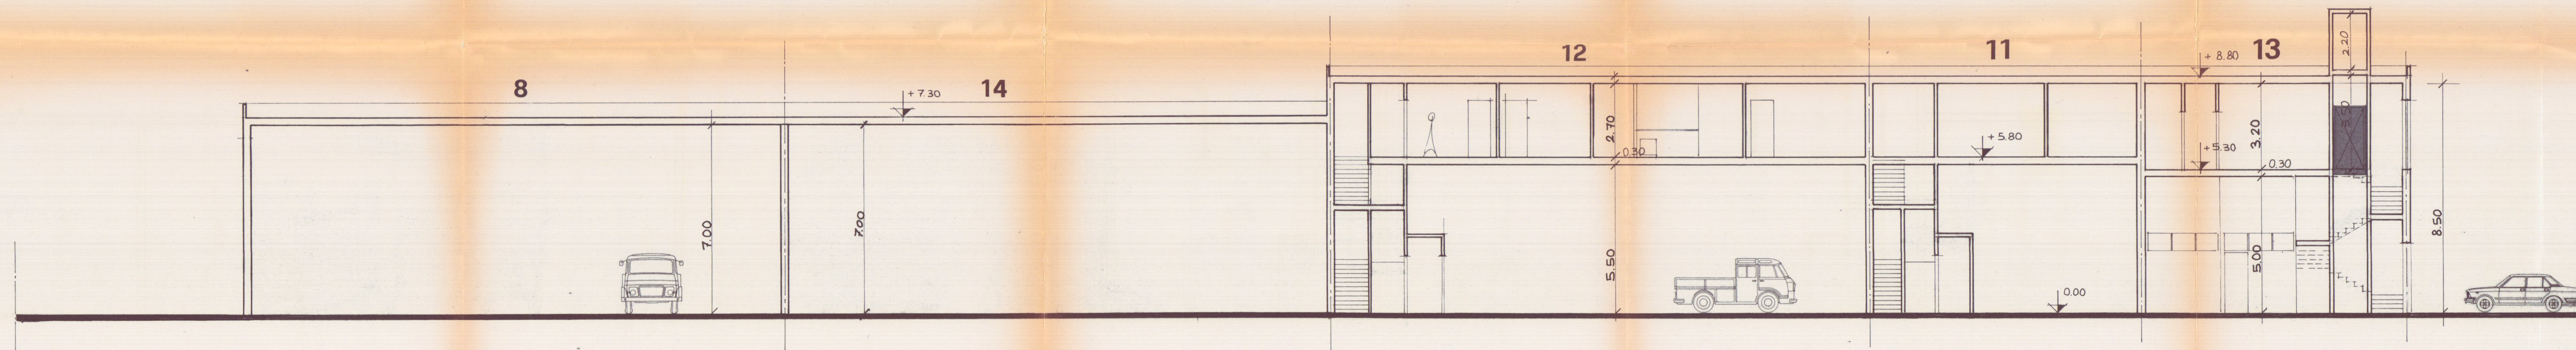

SEZIONE A-A