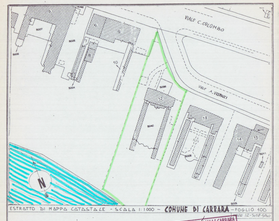

ESTRATTO DI MAPPA CATASTALE - SCALA 1:1000 - COMUNE DI CARTARA - FOGLIO 100

PROGETTO

ADOTTATO CON DELIBERA DI GIUNTA COMUNALE N. 21 MAR. 2003

PER L'INSTALLAZIONE DI GAZEBO IN LEGNO AD USO PICCOLO BAR ALL'INTERNO DELL'ARENILE DELLO STABILIMENTO BALNEARE

'SAINT VINCENT'

CONCESSIONARIO **MEGAMAR**

DI MARCHARELLI ALDO E C. S.A.S.

TAVOLA UNICA

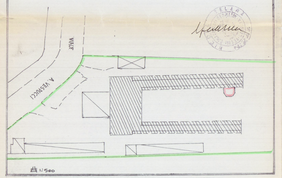

SCALA 1:100
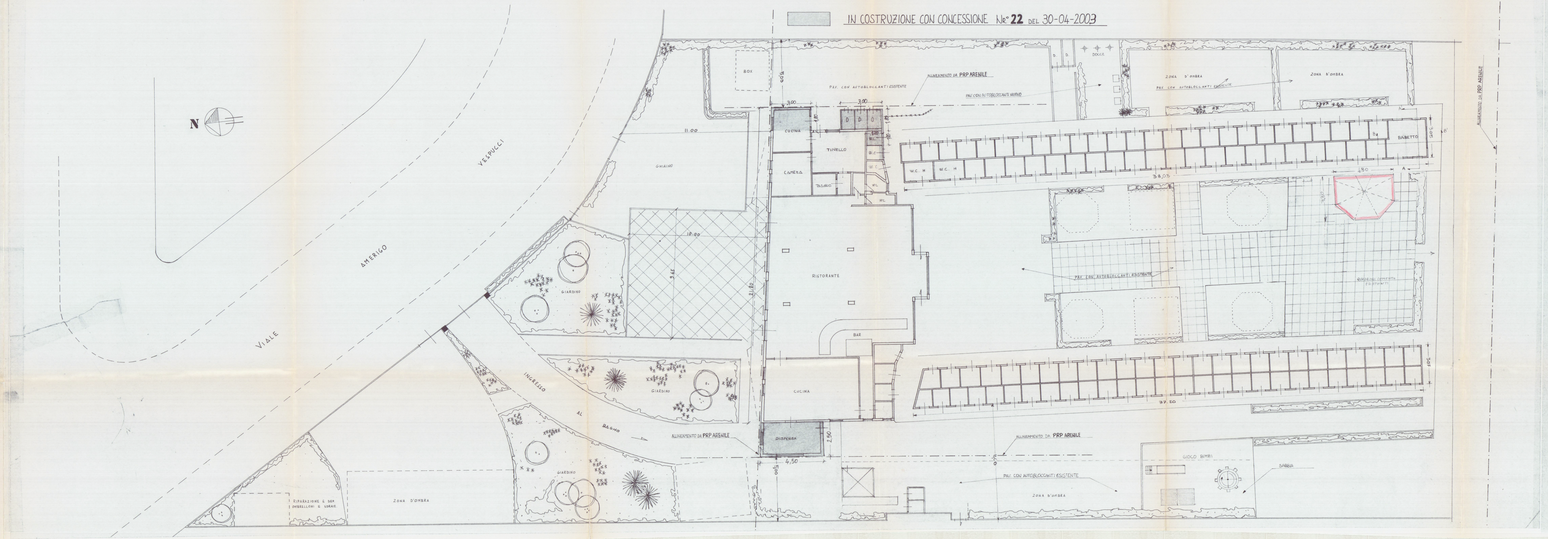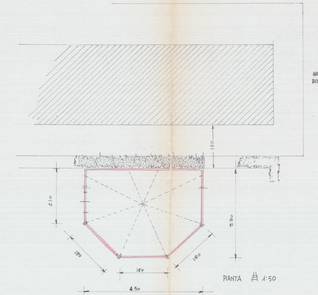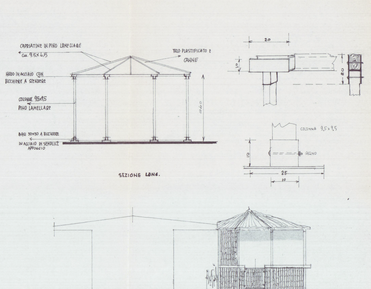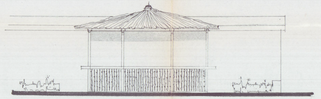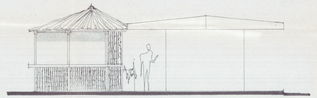
IN COSTRUZIONE CON CONCESSIONE N.° **22** DEL 30-04-2003