




Cassa
di Risparmio
di Carrara S.p.A.

Appartenente al Gruppo Bancario Carinord Holding,
iscritto all'albo dei Gruppi Bancari.
Aderente al Fondo interbancario di Tutela dei Depositi.

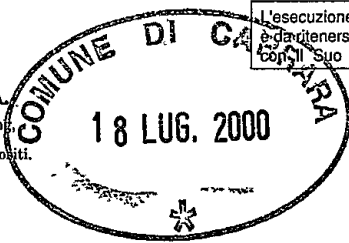

L'esecuzione della presente operazione
è da ritenersi effettuata, in via transitoria,
con il suo consenso (Legge 675/96).

SERVIZIO DI TESORERIA E CASSA

DATA 18/07/00

FILIALE DI CARRARA

* * * B O L L E T T A * * *				
ENTE/ES.	NUMERO.	PROVV		CONTO
1010/00	2486	2486	100000062644	

COMUNE CARRARA

LA DITTA: ZANELLI PAOLO

HA VERSATO QUANTO SEGUE:

IMPORTO

N.REVERS. CAUSALE DEL VERSAMENTO

50.000

DIRITTI SEGRETERIA DENUNCIA INIZIO ATTIVITA'

Num. E1. 000014

IMPORTO DI ITL *CINQUANTAMILA*

CAS./NR.OPER. 17/ 9178

SALVO I DIRITTI DELL'ENTE ED IMPREGIUDICATI GLI ATTI ESECUTIVI SE PENDENTI

IMPORTO BOLLETTA	VALUTA	SPESE	BOLLO	IMPORTO RISCOSSO
50.000	18/07/00			50.000
COD. T.U. = 90		ENTE	ENTE	
			DICONSI EUR	25,82

L'ADDETTO DI
TESORERIA

TIMBRE CON DICITURA "RISCOSSO"

1 - ORIGINALE

IL CASSIERE 0332



Bollo assolto in modo virtuale - Aut. Intend. Fin. Massa n. 9024 del 30-08-73

SOCIETÀ PER AZIONI - SEDE LEGALE E DIREZIONE GENERALE: VIA ROMA, 2 - 54033 CARRARA (MS) - CAP. SOC. L. 61.500.000.000 - ISCR. AL REG. DELLE IMPRESE C/O C.C.I.A.A. DI MASSA-CARRARA AL N. 8426 - C.F./P.IVA 00581810454

18 LUG. 2000
CARRARA
19 LUG. 2000
Prot. n° 30065



prot. 4791 del 20.7.00
ASSEGNATA AL RESPONSABILE
SIG. *[Signature]*
IL DIRIGENTE Signor SINDACO
del Comune di CARRARA

DIA

DENUNCIA DI INIZIO DELL'ATTIVITÀ

ai sensi e per gli effetti dell'Art.19 Legge 7 agosto 1990, n°241, come modificato
dall'Art.2 comma 10, della Legge 24 dicembre 1993, n°537,
dall'Art.2 comma 7 della Legge 23 dicembre 1996, n°662,
e dall'art.5 della Legge Reg. 52/99

Il sottoscritto Sig.re **Zanelli Paolo**, nato a Carrara il 14/08/1968 c.f. ZNL PLA 68M14 B832I ed ivi residente in località Bonascola Via Perla civ. 10, in qualità di titolare di compromesso dell'unità immobiliare sita in loc.Nazzano Via Provinciale Avenza Carrara piano terra ;

DENUNCIA

alla S.V. l'inizio dell'attività, da iniziarsi dopo 20 giorni dalla data della presente, consistente nell'intervento edilizio di cui all'articolo 9 comma 1 della sopracitata Legge riguardante *"opere interne di singole unità immobiliari che non comportino modifiche della sagoma e dei prospetti e non rechino pregiudizio alla statica dell'immobile"*, da eseguirsi all'appartamento adibito a civile abitazione, piano terra del fabbricato ubicato in loc.Nazzano Via Provinciale Avenza Carrara del Comune di Carrara, individuato nel foglio di mappa n°74 mappale 43 sub. 6 e mappale 44

Carrara li 11/07/2000

Il Richiedente

Sig.re **Zanelli Paolo**

[Signature]

Allegati:

- 1) relazione asseverata;
- 2) elaborato progettuale.

[Signature]



Relazione Tecnica

Redatta ai sensi e per gli effetti dell'Art.19 Legge 7 agosto 1990, n°241, come modificato dall'Art.2 comma 10, della Legge 24 dicembre 1993, n°537 e dall'Art.2 comma 7 della Legge 23 dicembre 1996, n°662 e dalla legge regionale n°52/99, al fine di asseverare le opere, delle sopracitate Leggi riguardanti *"opere interne di singole unità immobiliari che non comportino modifiche della sagoma e dei prospetti e non rechino pregiudizio alla statica dell'immobile"*, che il Sig.re **Zanelli Paolo**, in qualità di titolare di compromesso dell'unità immobiliare ubicata in loc. Nazzano Via Provinciale Avenza Carrara piano terra, intende eseguire.

Il sottoscritto Geometra **Massimiliano Dell'Amico** nato a Carrara il 28/06/1971 e residente in via Brigate Partigiane civ.3/C del Comune di Carrara, iscritto all'albo dei Geometri di Massa Carrara al n°859, regolarmente abilitato alla progettazione, a seguito di incarico ricevuto, presa attenta visione delle opere che il Sig.re **Zanelli Paolo** intende eseguire all'edificio in oggetto;

DICHIARA E ASSEVERA A NORMA DI LEGGE

- 1) che l'unità immobiliare è individuata all'U.T.E. di Massa Carrara al foglio di mappa n°74 mappale 43 subalterno 6 e mappale 44;
- 2) che le opere da eseguire sono le seguenti:
 - a) demolizione di pareti divisorie in mattoni forati e parte di pareti in sassi
 - b) realizzazione di nuove pareti in mattoni forati per creare una migliore distribuzione dei locali con la realizzazione di due nuove camere una cucina più ampia ed un soggiorno;
 - c) realizzazione di due nuovi servizi igienici sanitari con pareti divisorie in mattoni forati;
 - d) realizzazione di intonaco civile per interni da realizzarsi nelle pareti nuove;
 - e) realizzazione di rivestimento in piastrelle di ceramica fino ad un'altezza di cm. 200 sia nei bagni che nella nuova cucina;



- f) realizzazione di nuova pavimentazione in piastrelle di ceramica o monocottura in tutti i locali;
 - g) All'interno verranno realizzati gli impianti idrici ex novo, ed elettrici eseguiti sottotraccia;
 - h) Gli impianti ex novo saranno realizzati in conformità con la legge 46/90;
 - i) Imbiancatura in tutti i locali con tempra lavabile per interni;
 - j) Posa in opera di nuovi sanitari, costituiti da un piatto doccia, lavabo e water;
- 3) che il fabbricato oggetto di intervento ricade a norma del P.R.G.C. vigente del Comune di Carrara in "R5".
- 4) che le opere non contrastano con gli strumenti urbanistici adottati o approvati e con i regolamenti edilizi vigenti, non comportano modifiche alla sagoma dell'edificio, non modificano l'originale destinazione d'uso, non recano pregiudizio alla stabilità statica dell'immobile, rispettano le norme di sicurezza e le norme igienico-sanitarie;

Le opere saranno realizzate in economia diretta.

La direzione dei lavori sarà affidata al Geom. **Massimiliano Dell'Amico**

Si allega alla presente, stralcio catastale, stralcio P.R.G.C., aereofotogrammetria e tavole grafiche, ricevuta di avvenuto pagamento dei diritti.

Carrara li 11/07/2000





Studio Tecnico Geometra
Dell'Amico Massimiliano

Via Cavour civ. 8 ter
54033 Carrara (MS)
tel e fax 0585/70521


**Spett.le Sindaco del
Comune di Carrara
(ufficio Urbanistica)**

OGGETTO: Elenco documentazione allegata alla D.I.A.


1. Marca da bollo
2. Planimetria generale
3. Relazione tecnica
4. Stralcio Catastale
5. Stralcio Aerofotogrammetrico
6. Elaborati grafici (stato attuale, stato modificato, sovrapposto)
7. Dichiarazione sostitutiva dell'atto di notorietà

Carrara lì 11/07/2000



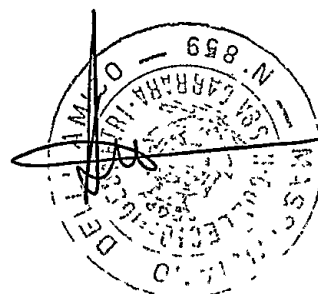

PLANIMETRIA GENERALE

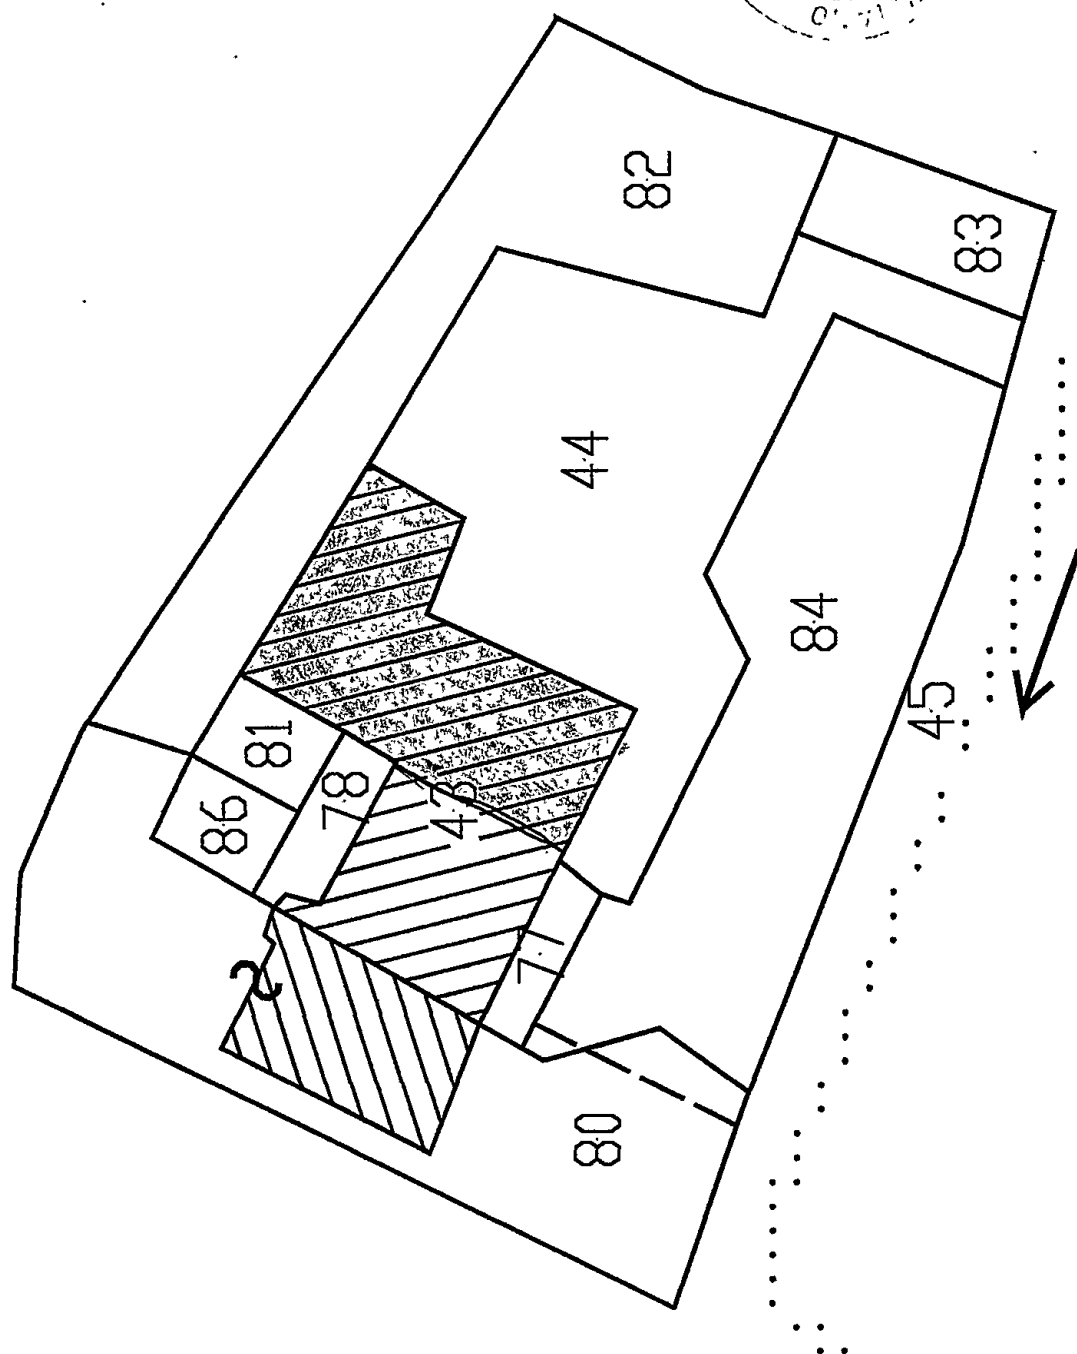



marca da bollo

DICHIARAZIONE SOSTITUTIVA ATTO DI NOTORIETA'
(ART. 4 LEGGE 4/1/1968 N.15)

Io sottoscritt OZANELLI PAOLO

nato a CARRARA il 14/08/1968, residente a

CARRARA VIA PERLA CIV 10 ai sensi ed effetti di cui all'art.4
legge 4 gennaio 1968 n.15, allo scopo di ottenere dal Comune la
concessione ad eseguire opere ai sensi della legge 28/2/1977 n.10
sotto la mia propria responsabilita' ,

D I C H I A R O

di avere titolo a richiedere la concessione stessa nella mia
qualita' di (1) TITOLARE DI COMPROMESSO

per (2) 21 UNITA' IMMOBILIARI ADIBITA A CIVILE ABITAZIONE

sull'area/immobile distinto in Catasto fabbricati/terreni del
Comune al foglio n. 44 particella n. 43-44 della super-
ficie complessiva di mq. post. A n. 119
in CARRARA via PROVINCIALE AVENIA - CARRARA N° 119.

CARRARA li' 26/06/2000

IL DICHIARANTE

Paolo Ozzelli

(1) proprietario, comproprietario insieme a....., erede di.....
titolare di compromesso di compravendita in data....., Amministratore
della societa'....., Presidente cooperativa.....

(2) descrizione sommaria della costruzione indicando anche se
trattasi di nuova costruzione, ricostruzione, ampliamento ecc..e
la destinazione dell'immobile.

COMUNE DI CARRARA


autenticazione di sottoscrizione
(art.20 legge 4.1.1968, n.15)

L'anno millenovecentonovanta _____ addi' _____ del mese
di _____ avanti _____ a _____ me _____ e'
comparso _____ l sig. _____ della cui identita' sono
certo per _____ l _____ quale mi ha reso la
suestesa dichiarazione e l'ha sottoscritta in mia presenza, dopo essere
stat _____ da me ammonit _____ sulla responsabilita' penale cui puo' andare
incontro in caso di dichiarazione mendace.


IL _____
(qualifica)

bollo dell'ufficio

COMUNE DI CARRARA
18 LUG. 2000
*


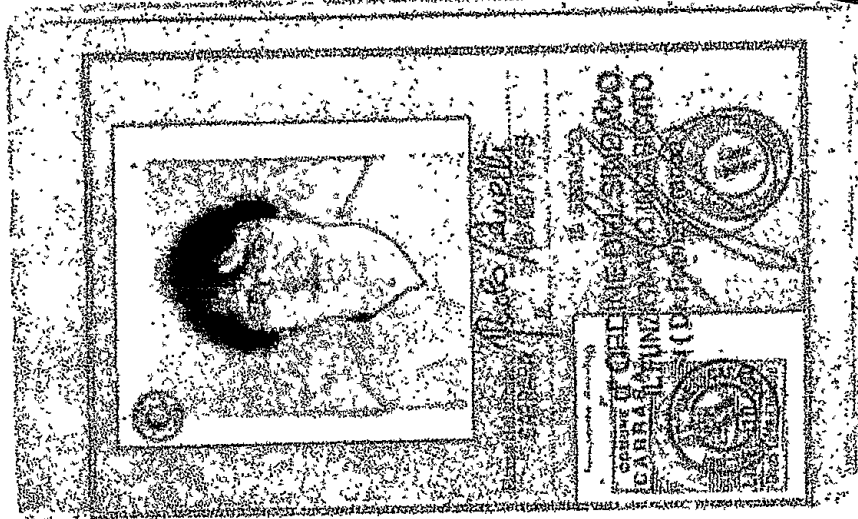


STATO ATTUALE

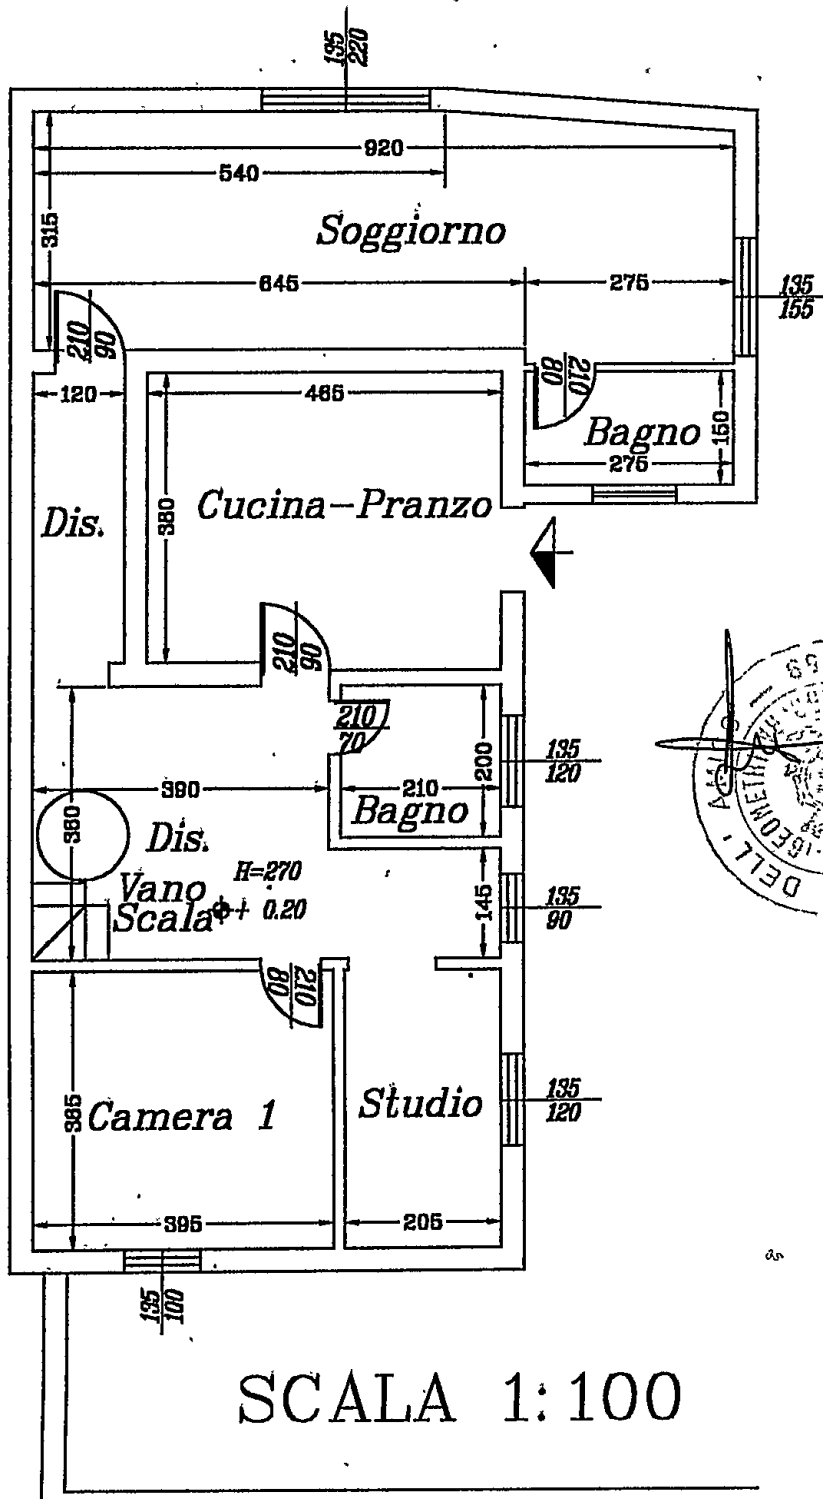

PIANTA PIANO TERRA


STATO DI PROGETTO

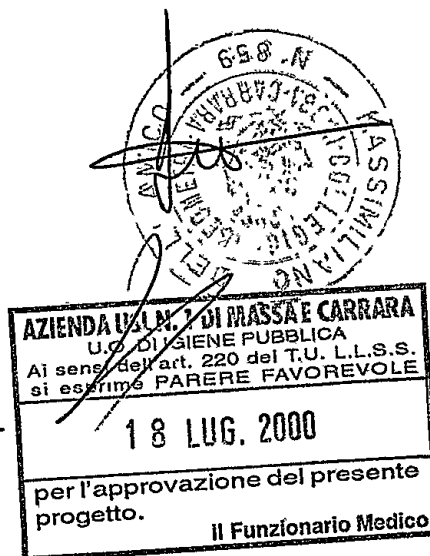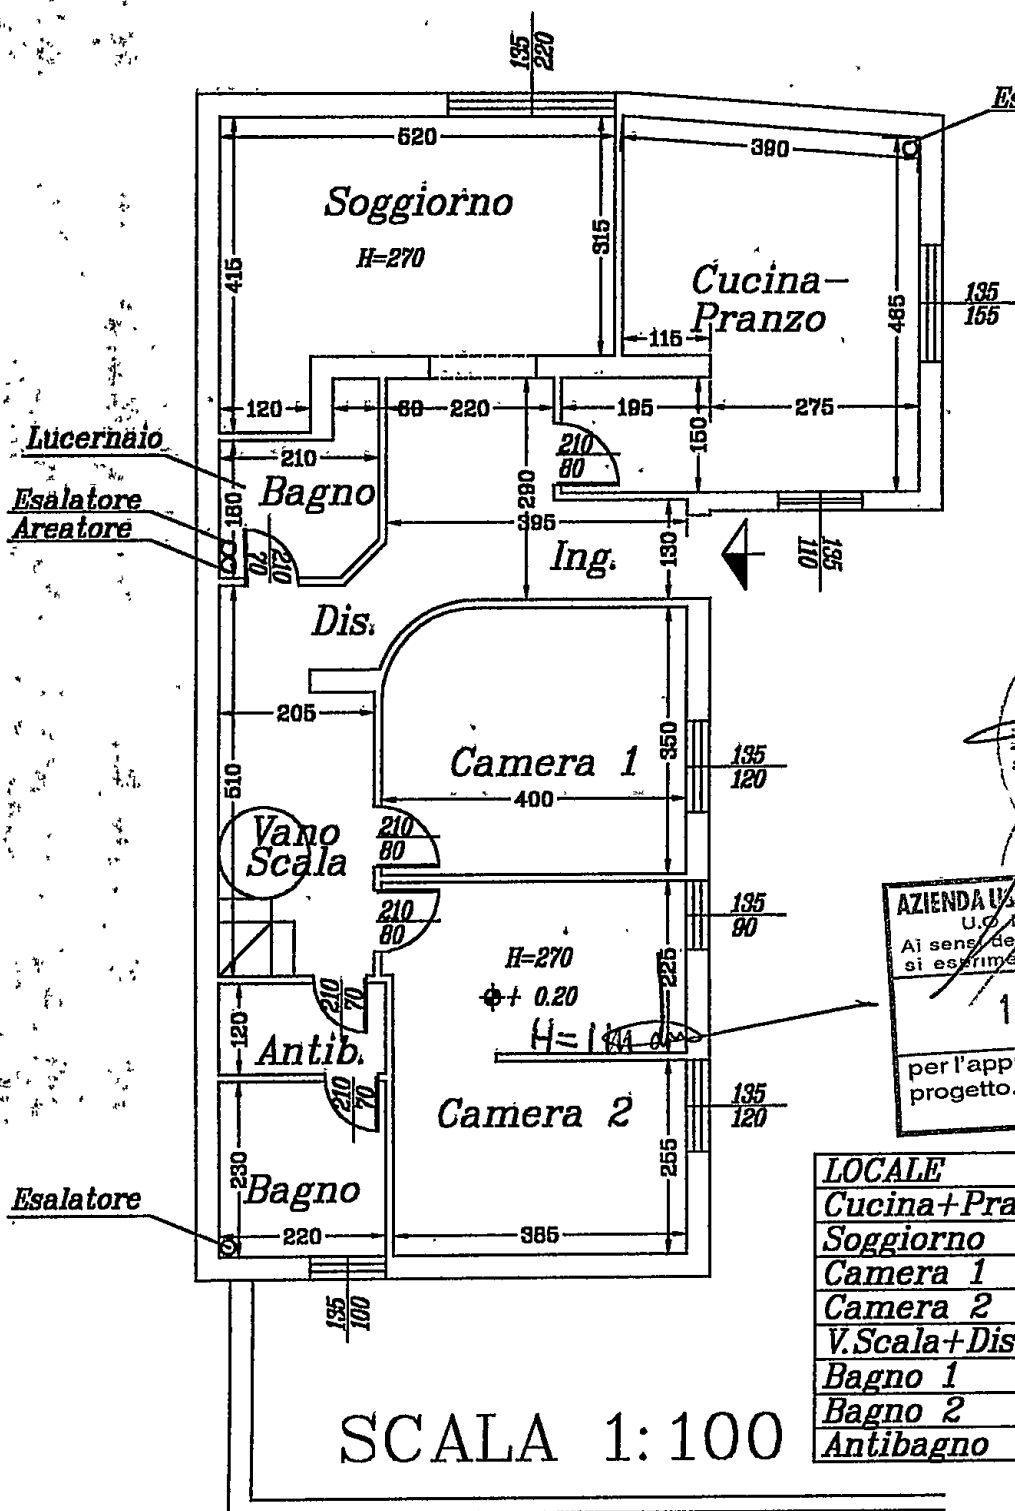

LOCALE	AREA	A. FIN.	1/8
Cucina+Pranzo	19.64	3.58	1/5
Soggiorno	17.58	2.97	1/6
Camera 1	14.00	1.62	1/8
Camera 2	18.80	2.43	1/7
V. Scala+Dis.+Atrio	19.46	—	—
Bagno 1	4.14	Lucernaio	—
Bagno 2	5.06	1.35	1/4
Antibagno	2.64	—	—


PIANTA PIANO TERRA

SOVRAPPOSTO

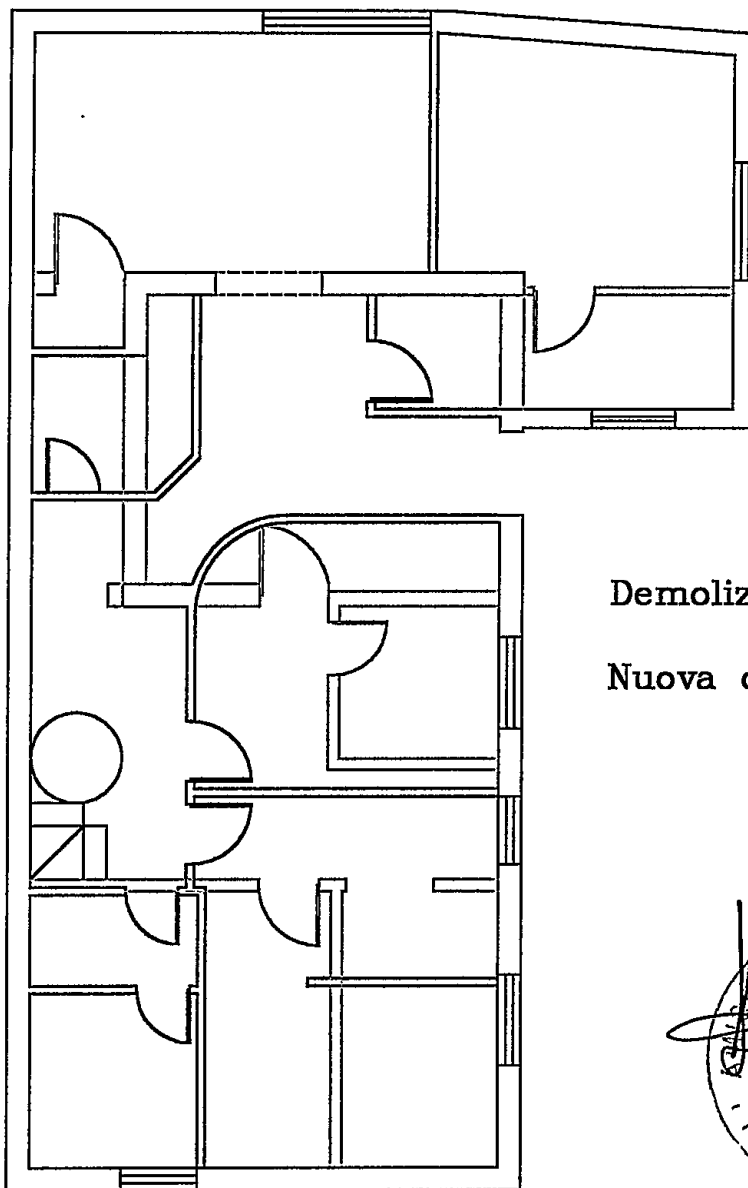

Demolizione


Nuova costruzione

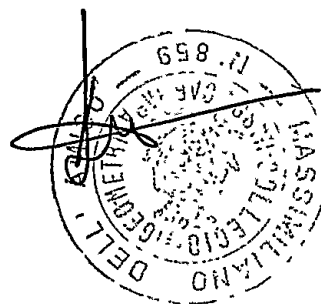


SCALA 1:100


PIANTA PIANO TERRA

COMUNE DI GARRARA
18 LUG. 2000

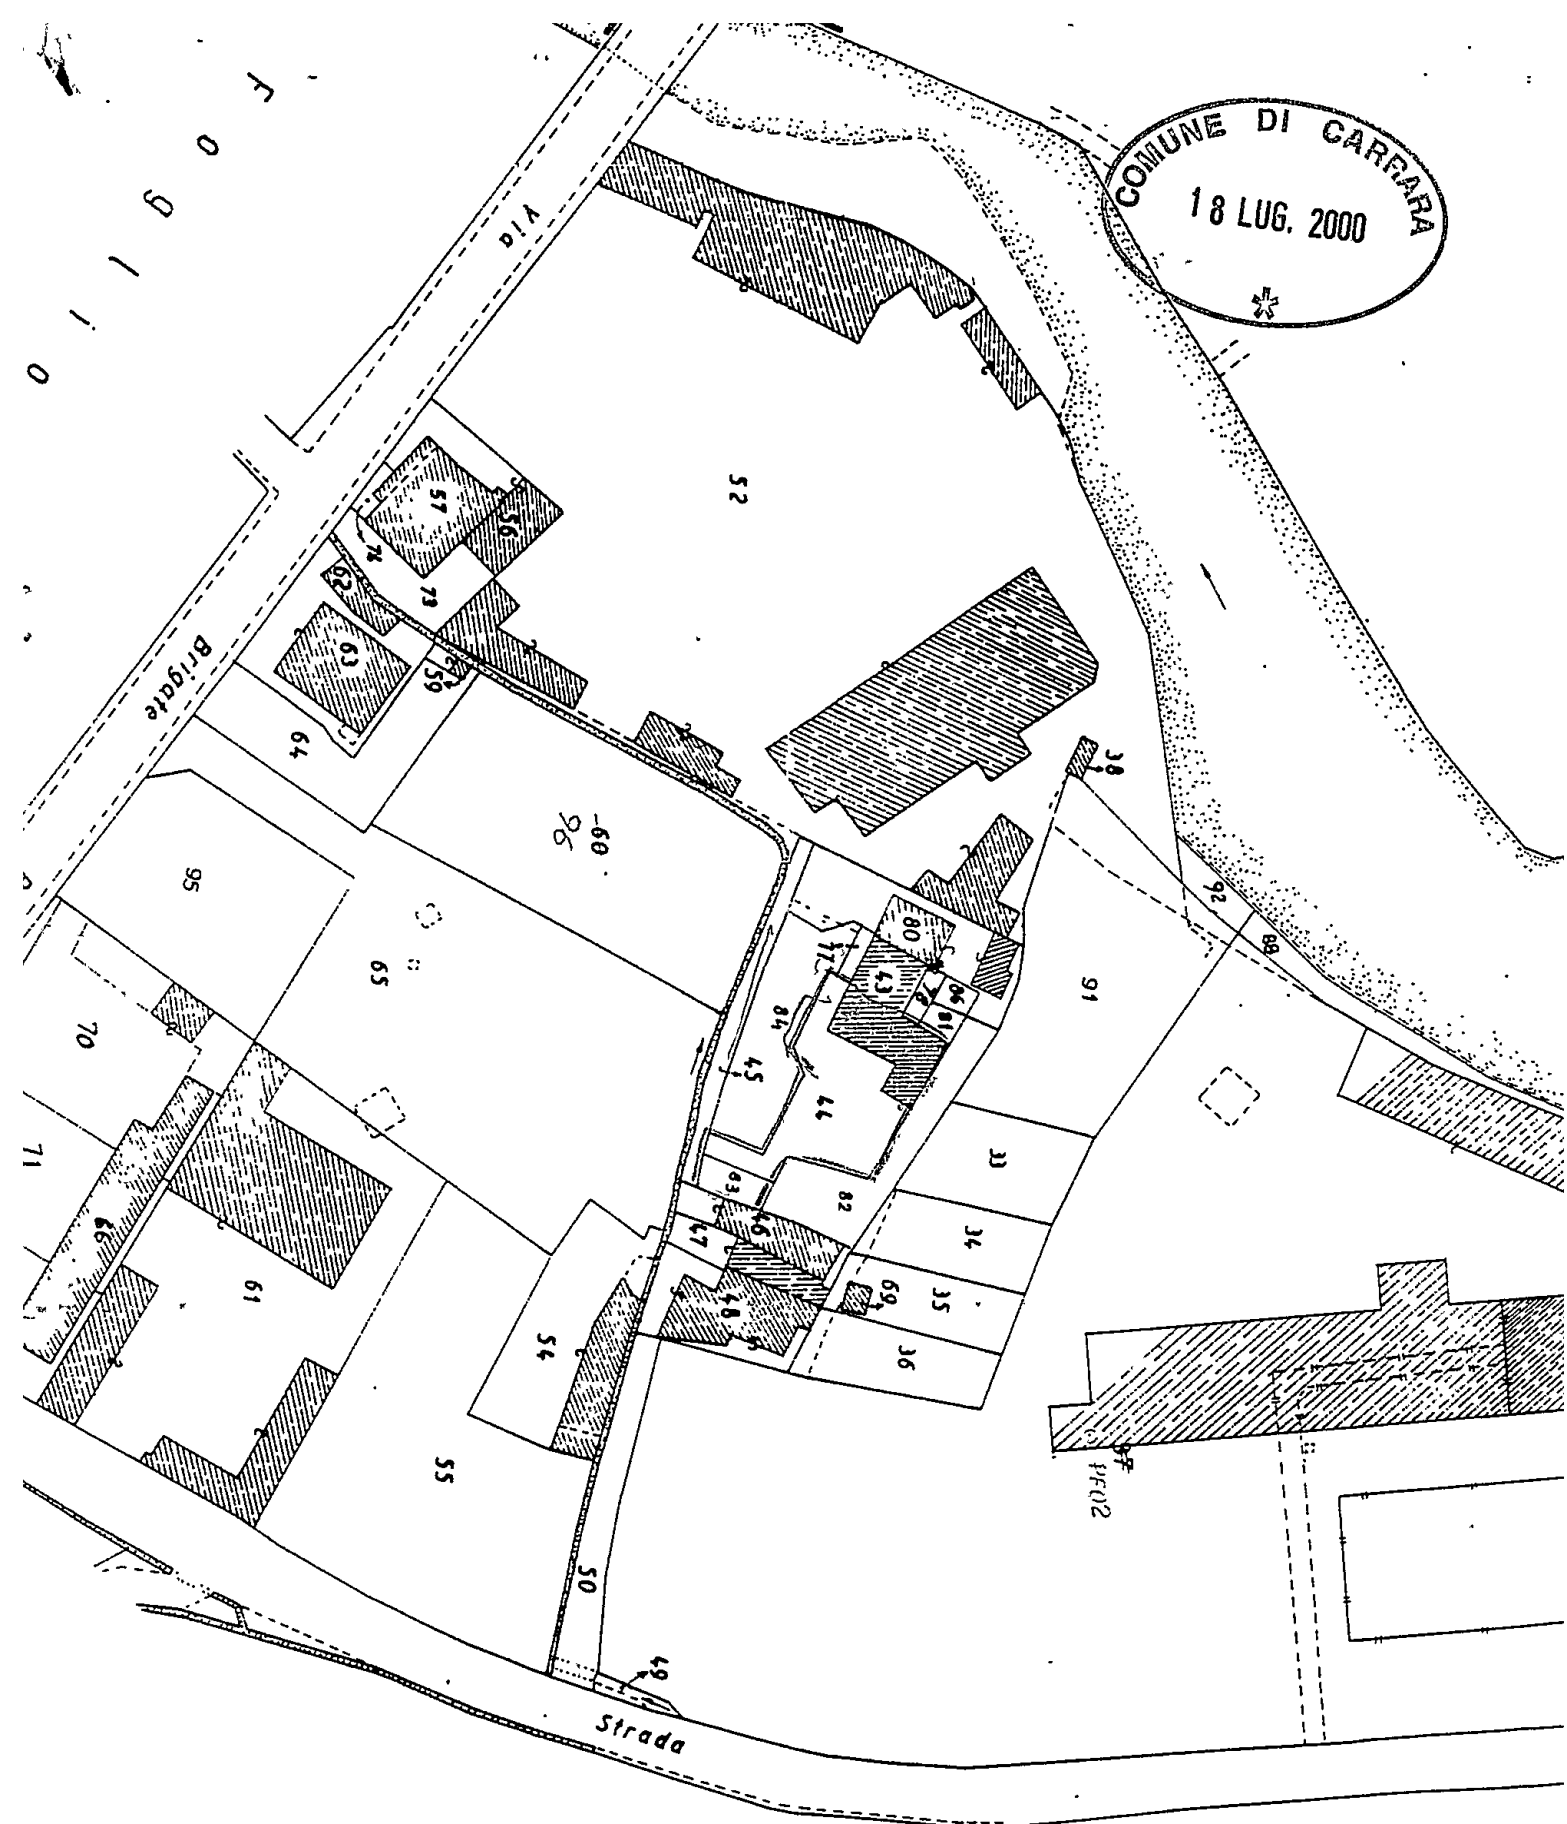

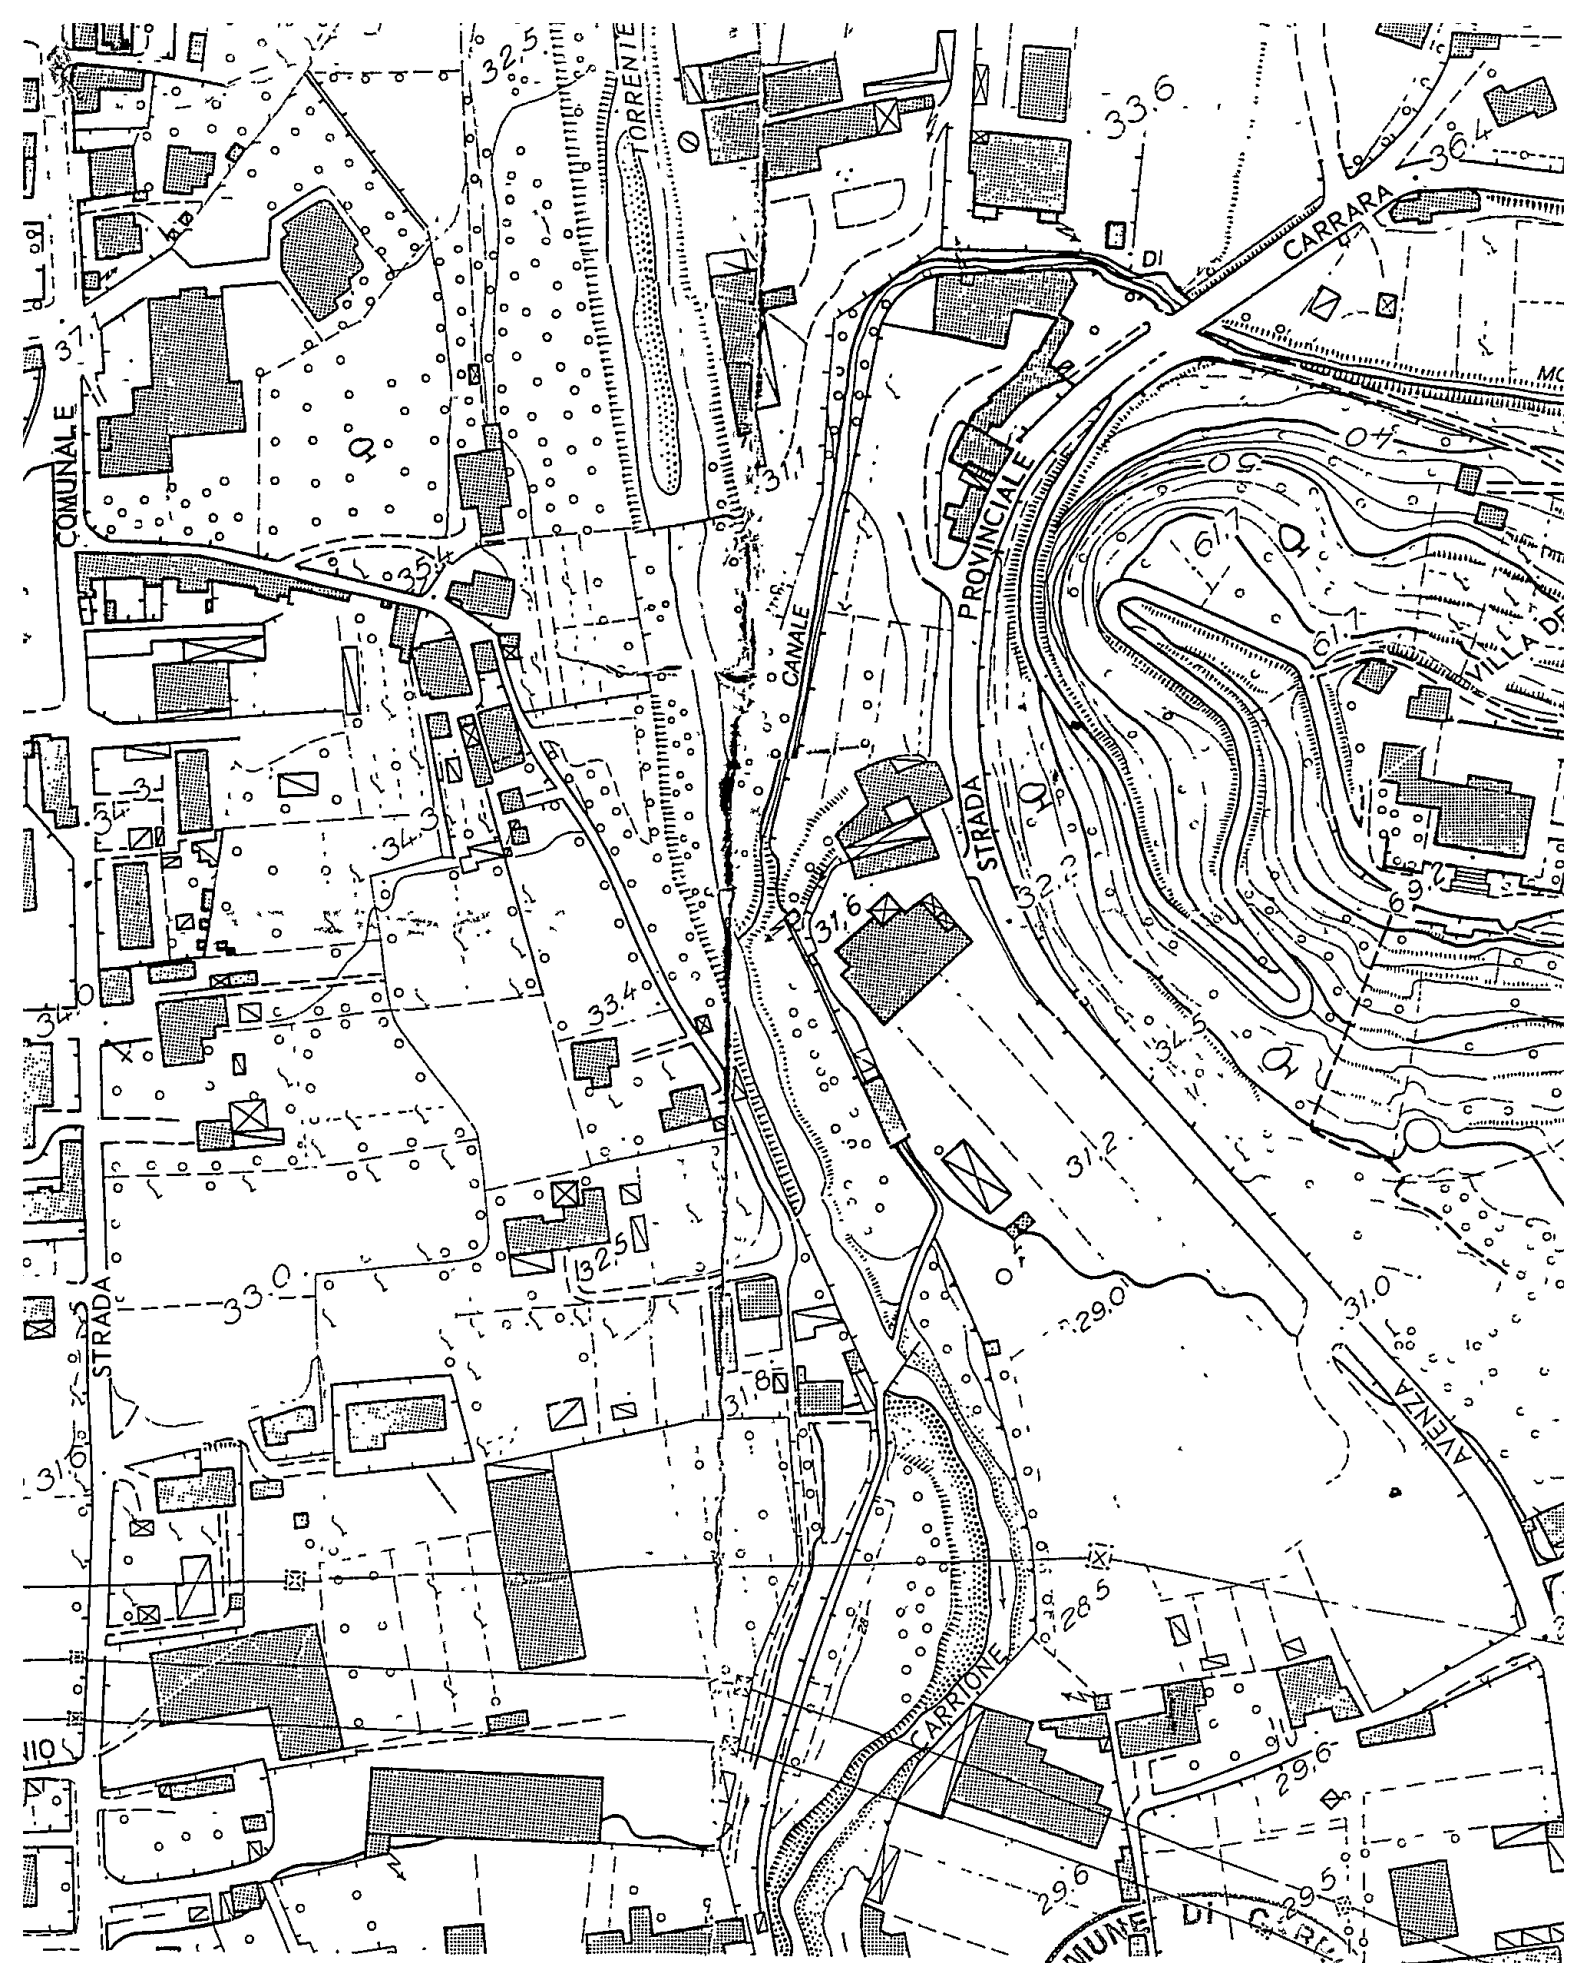

COMUNE DI CARRARA
18 LUG. 2000
✱

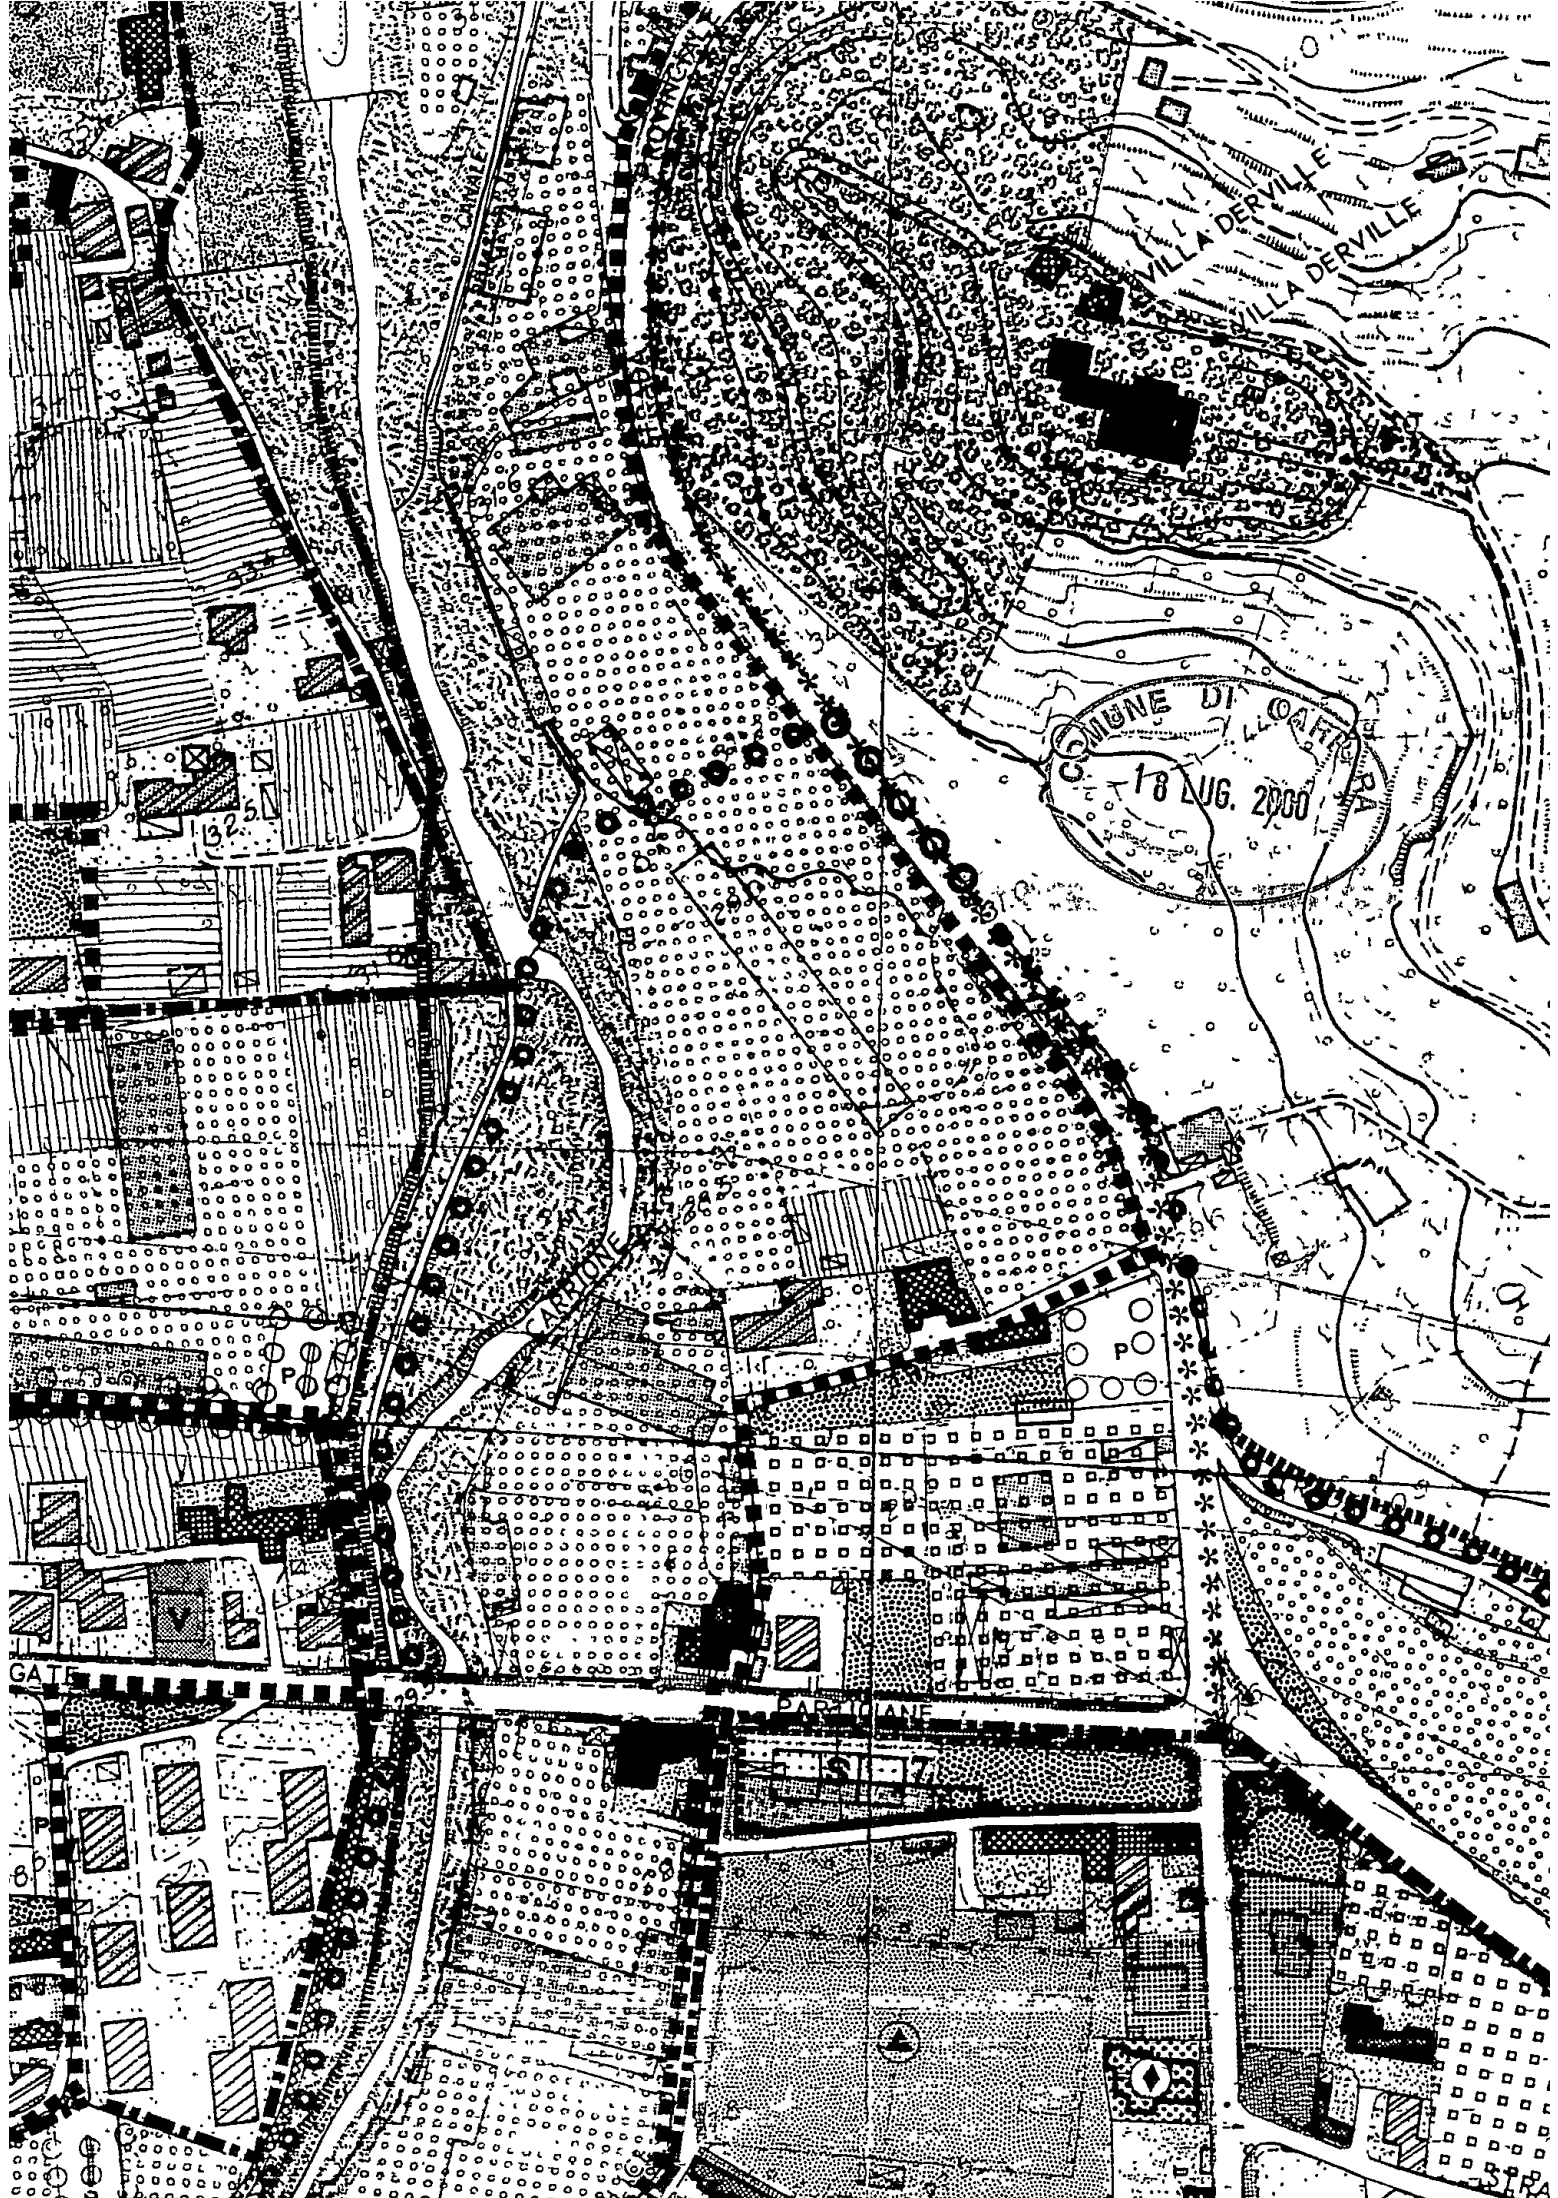



CONTI CORRENTI POSTALI.

Attestazione del versamento
o del postagiro

di L. 42.000

Lire QUARANTAQUEMILA
(lettere)

sul C/C n. 12703542

intestato a

AZIENDA U.S.L. 1 - MASSA E
CARRARA SERVIZIO DI TESORERIA
VIA DON MINZONI 3
54035 CARRARA

eseguito da ZANELLI PAOLO

residente in CARRARA

SE2.05 13-LUG-2000 #1
CARRARA CENTRO 036/014
0141 E.*****42000
VCC 0217 E.*****1200

20000 014017 17

BOLLO DELL'AGENZIA P.T.

SPAZIO RISERVATO AI CORRENTISTI POSTALI

Titolare del C/C n. _____ addi _____