



2

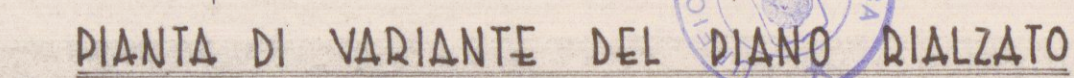


PROGETTO DI VARIANTE PER LA COSTRUZIONE
DI UN FABBRICATO PER COMPLESSIVI N°4
APPARTAMENTINI USO TURISMO FINE SETTIMA-
NA - FABBRICATO INDICATO PLANIMETRICAMENTE
CON LA LETTERA "A" - RAPP. 1/100


APPROVATO
25 FEB. 1972
CONTROLLATO
IN TRONCO

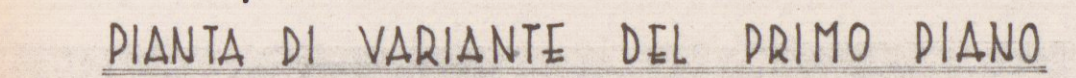


18- LE QUOTE SONO RIFERITE A QUOTA +9,00 - INGRESSO
CARRABILE AL LOTTO SULLA STRADA COMUNALE
PER CAMPOCECINA

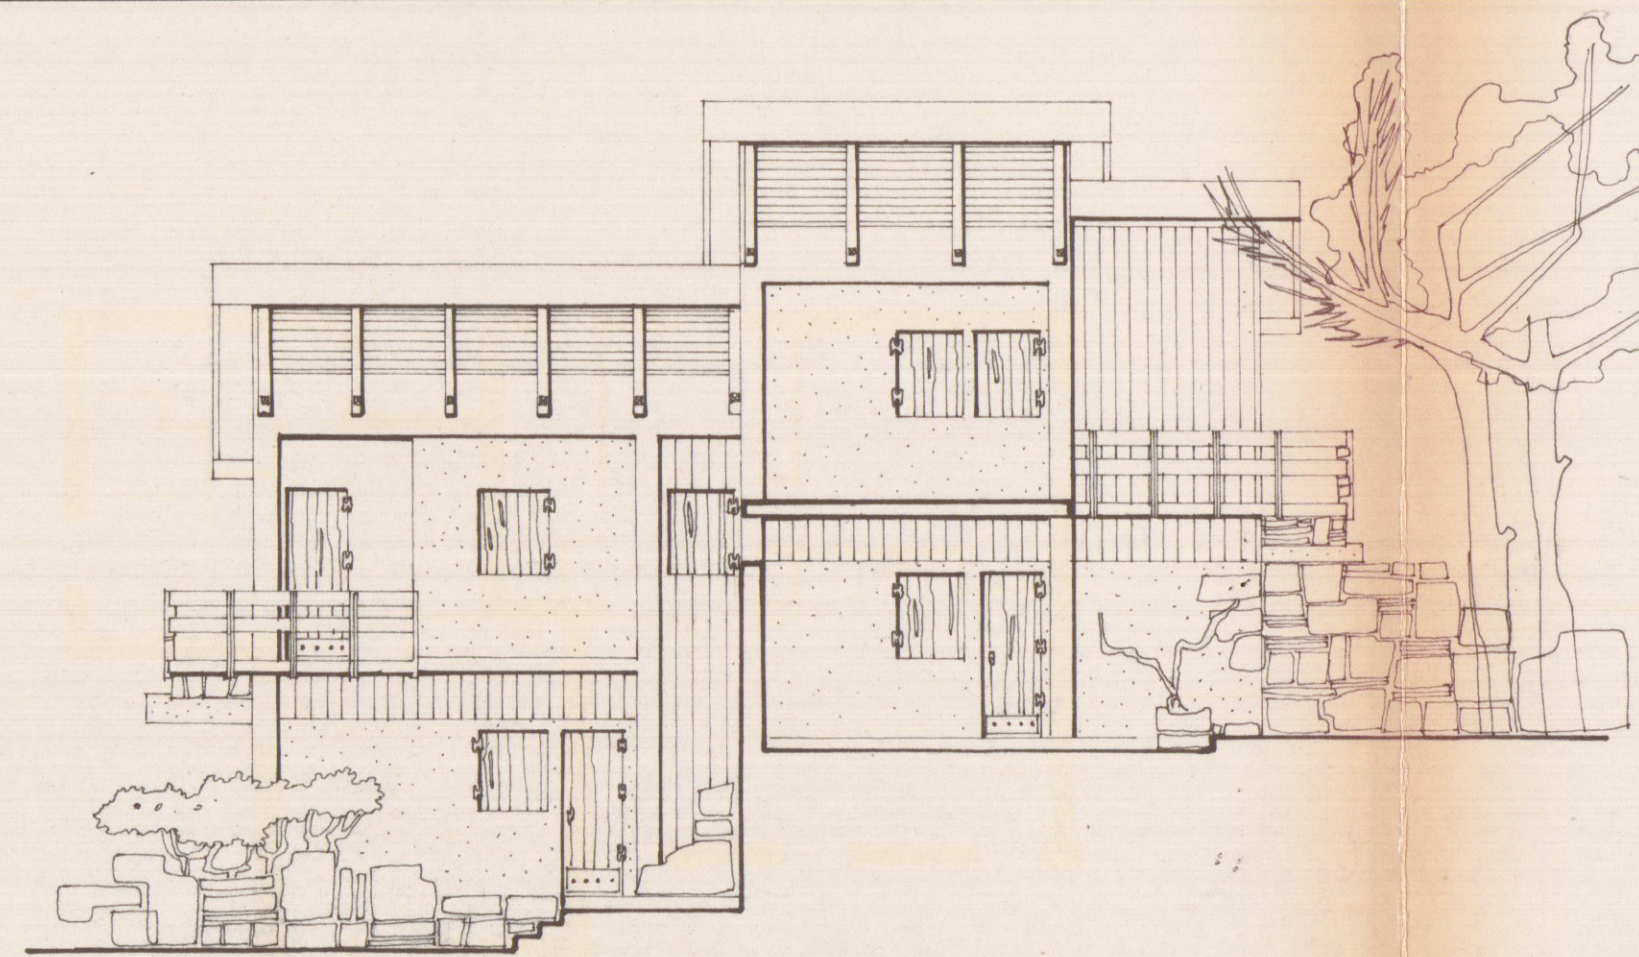


PROSPETTO DI VARIANTE PRINCIPALE LATO MARE

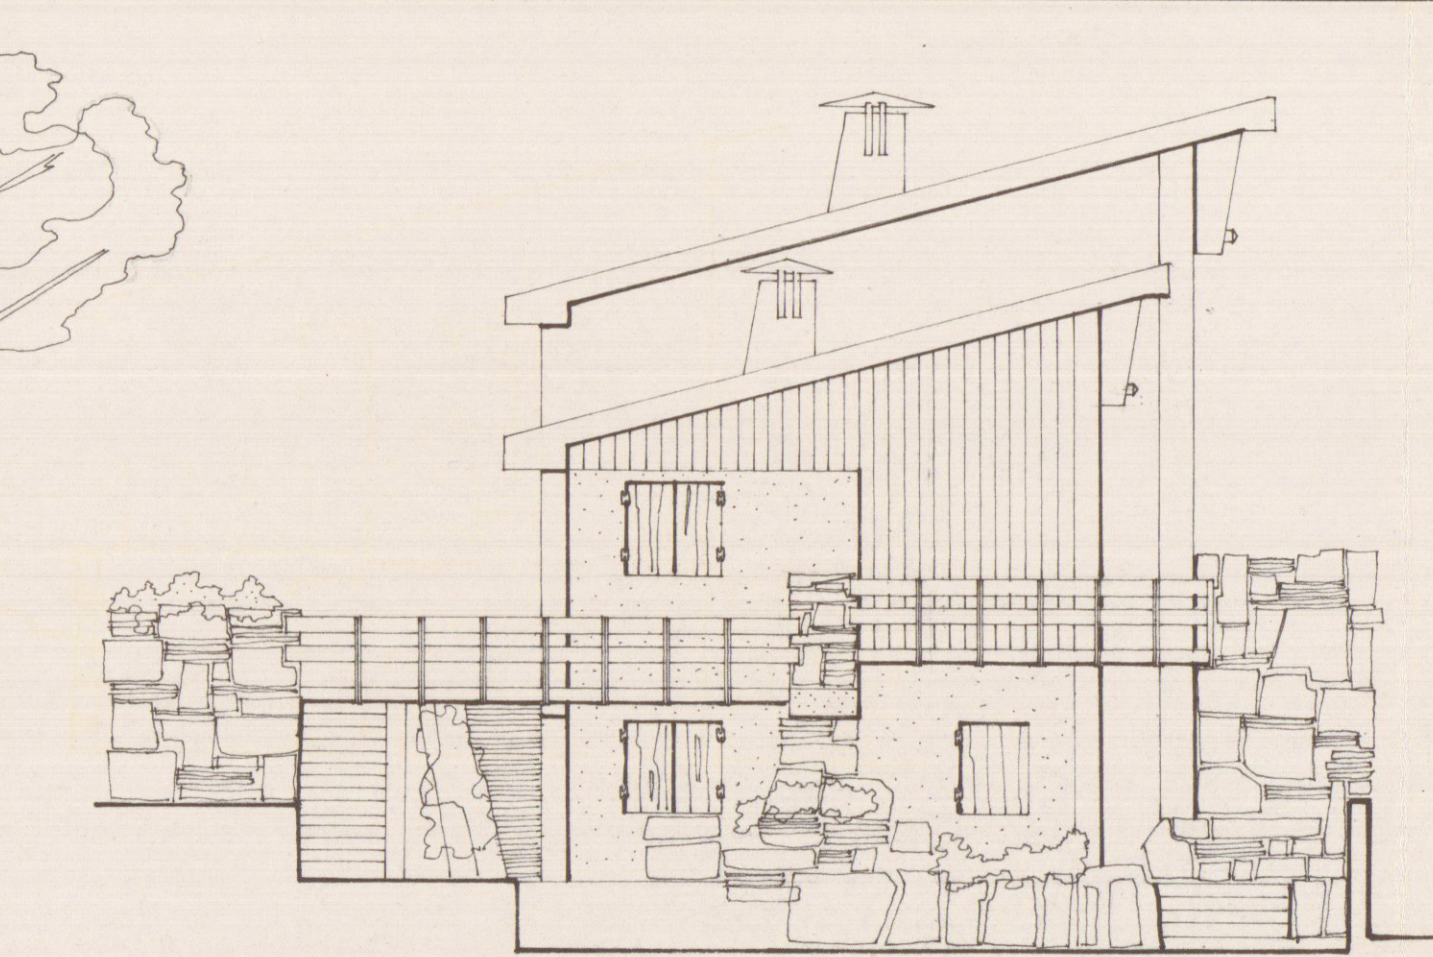

FIANCO DI VARIANTE LATO OVEST

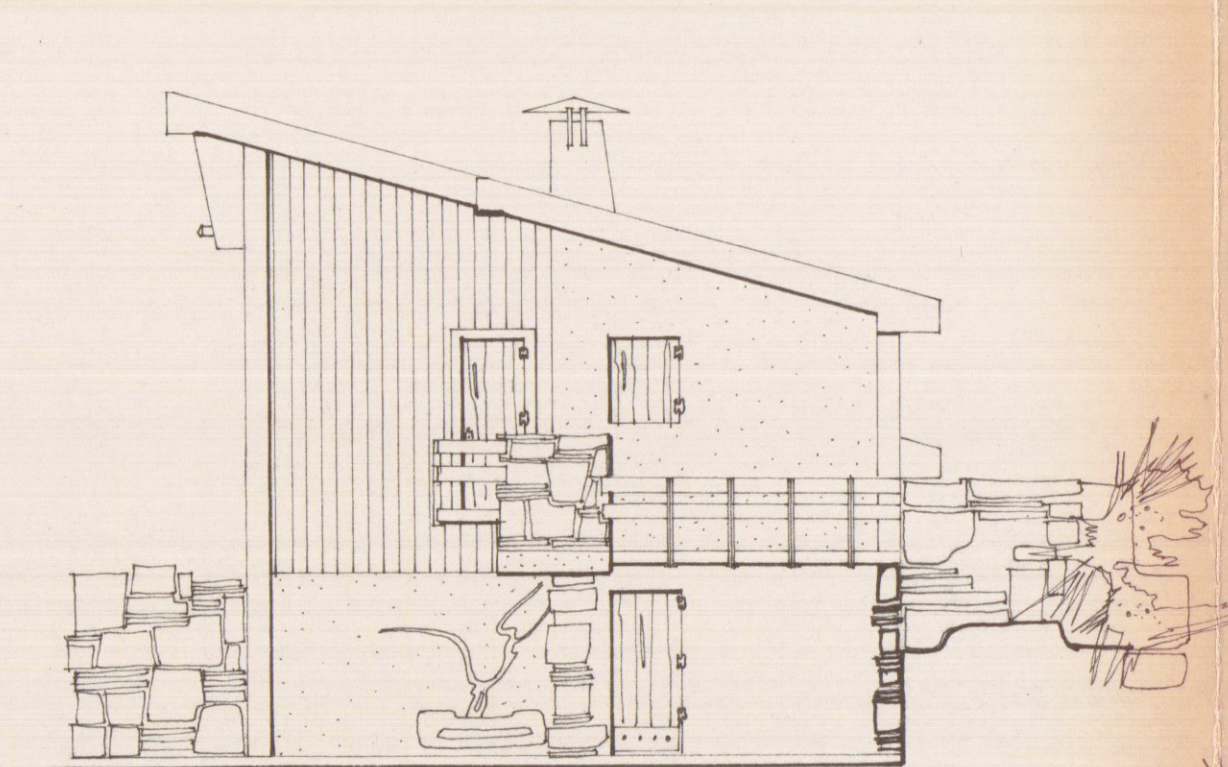

FIANCO DI VARIANTE LATO EST

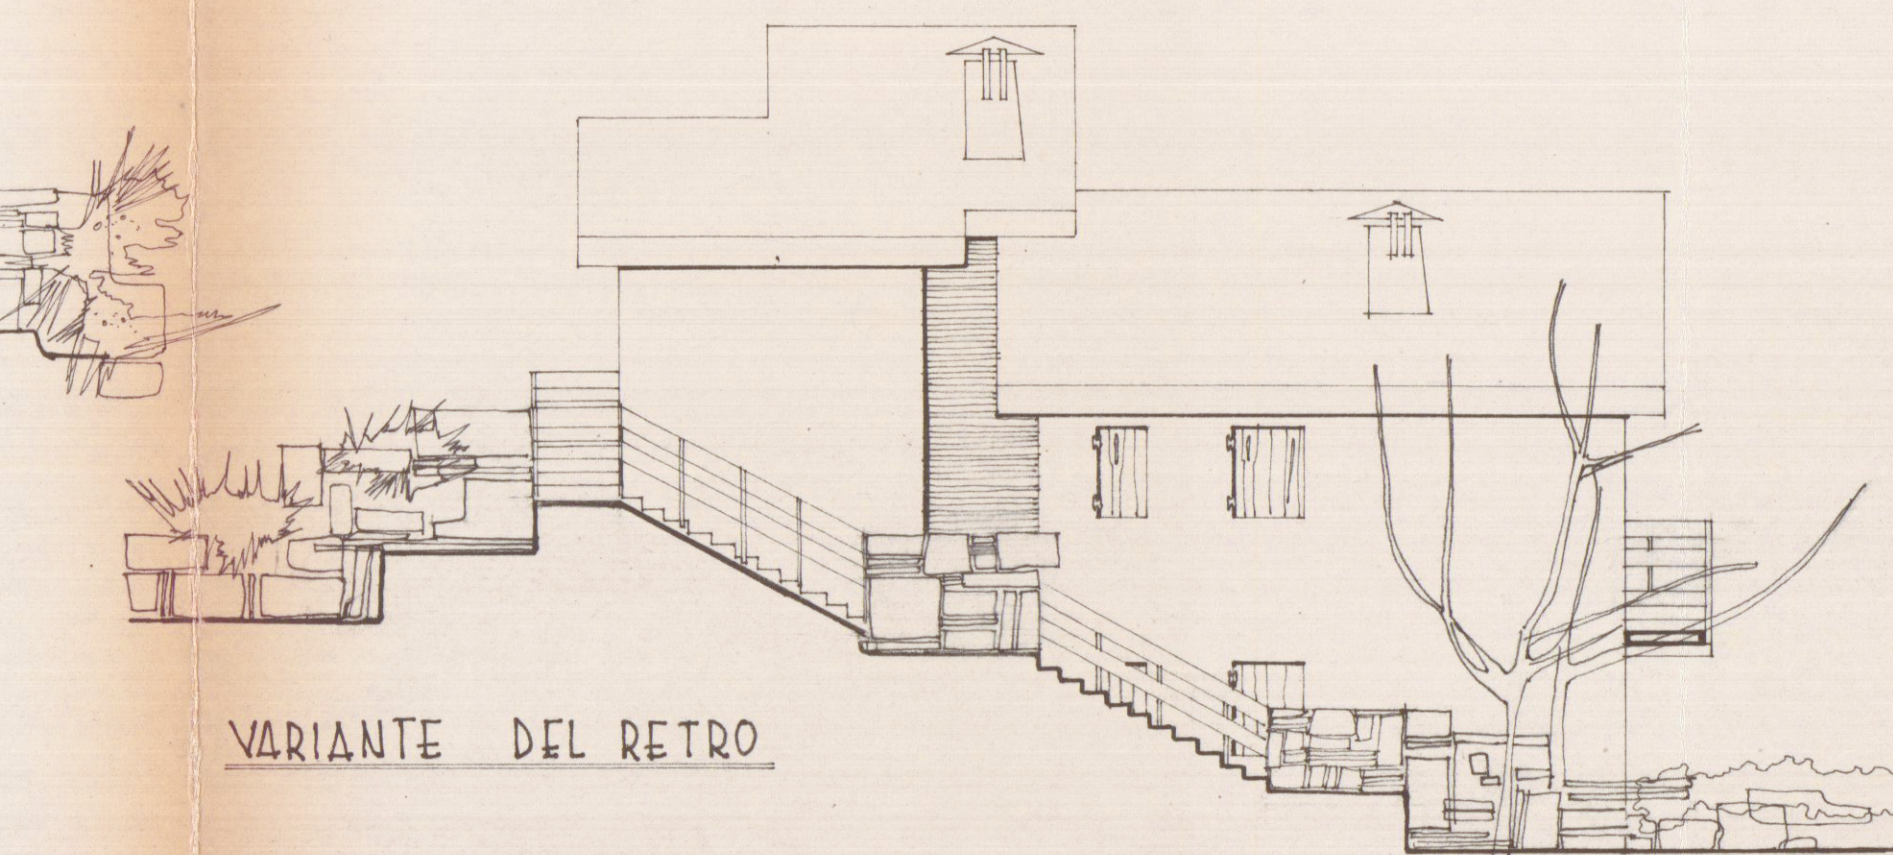

VARIANTE DEL RETRO