

PROGETTO DI UN FABBRICATO

DI CIVILE ABITAZIONE
DA EDIFICARSI IN VIA DEI MILLE
MARINA DI CARRARA

APPROVATO
PROPRIETÀ: MAGGIANI LUCIANA
MARCEMINI SILVANO-VITTORIO-RICCARDA
IL PROGETTISTA: DOTT. ARCH. ATTILIO DANI

PROSPETTI SCALA 1:100




COMUNE DI CARRARA
SETT. URBANISTICA
Approvato dal Consiglio Comunale
Indicato nella Circolare n. 12001
elab. grafica da Attilio Dani
n. 12001 del 29/10/1978
L'Isola di Carrara
Marchi G. & C.




PROSPETTO LUD


SCALA 1:100

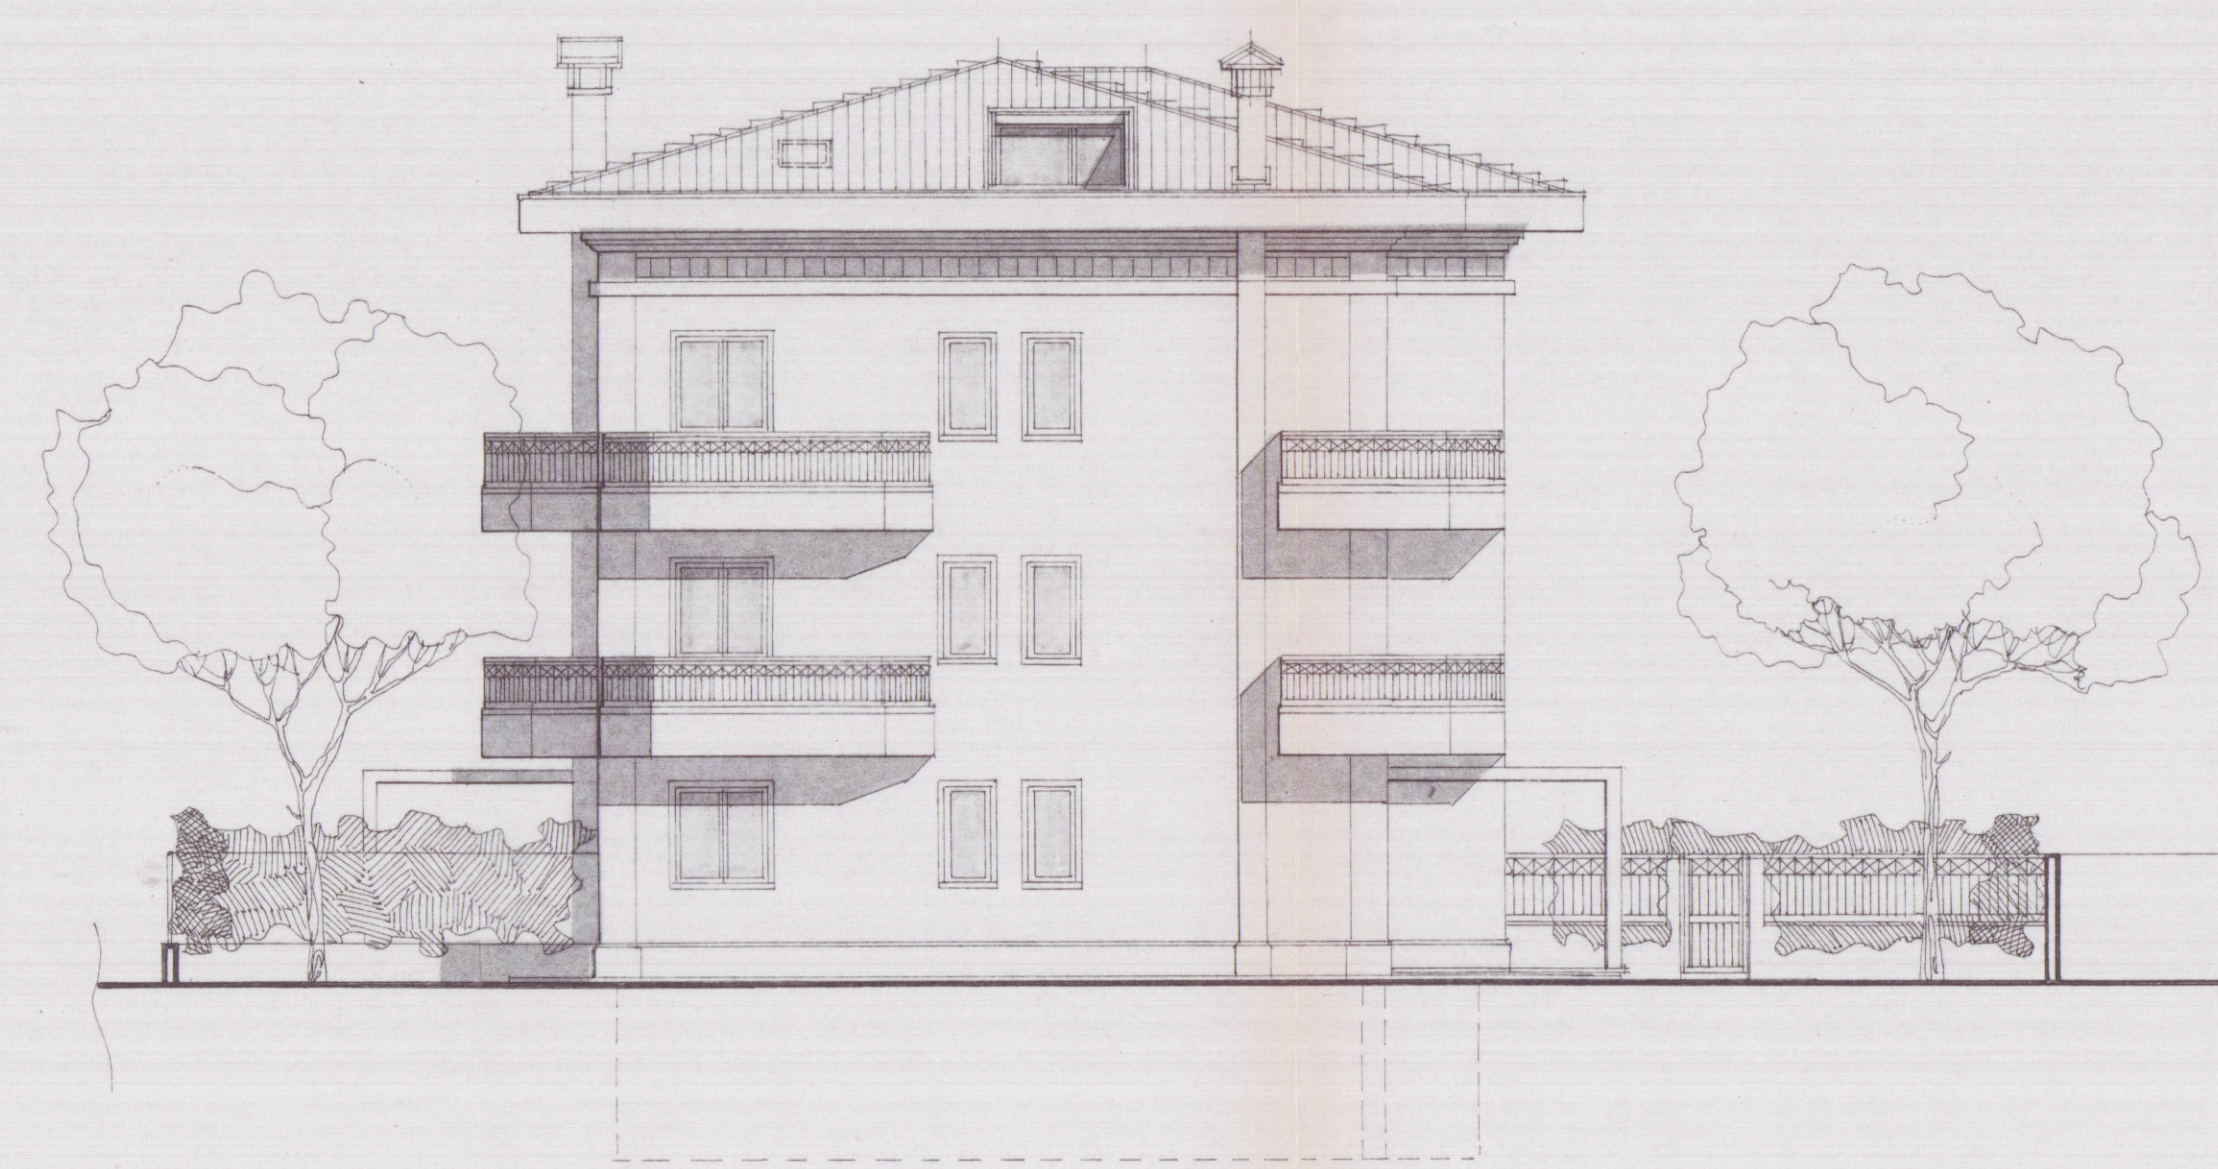

PROSPETTO OVEST

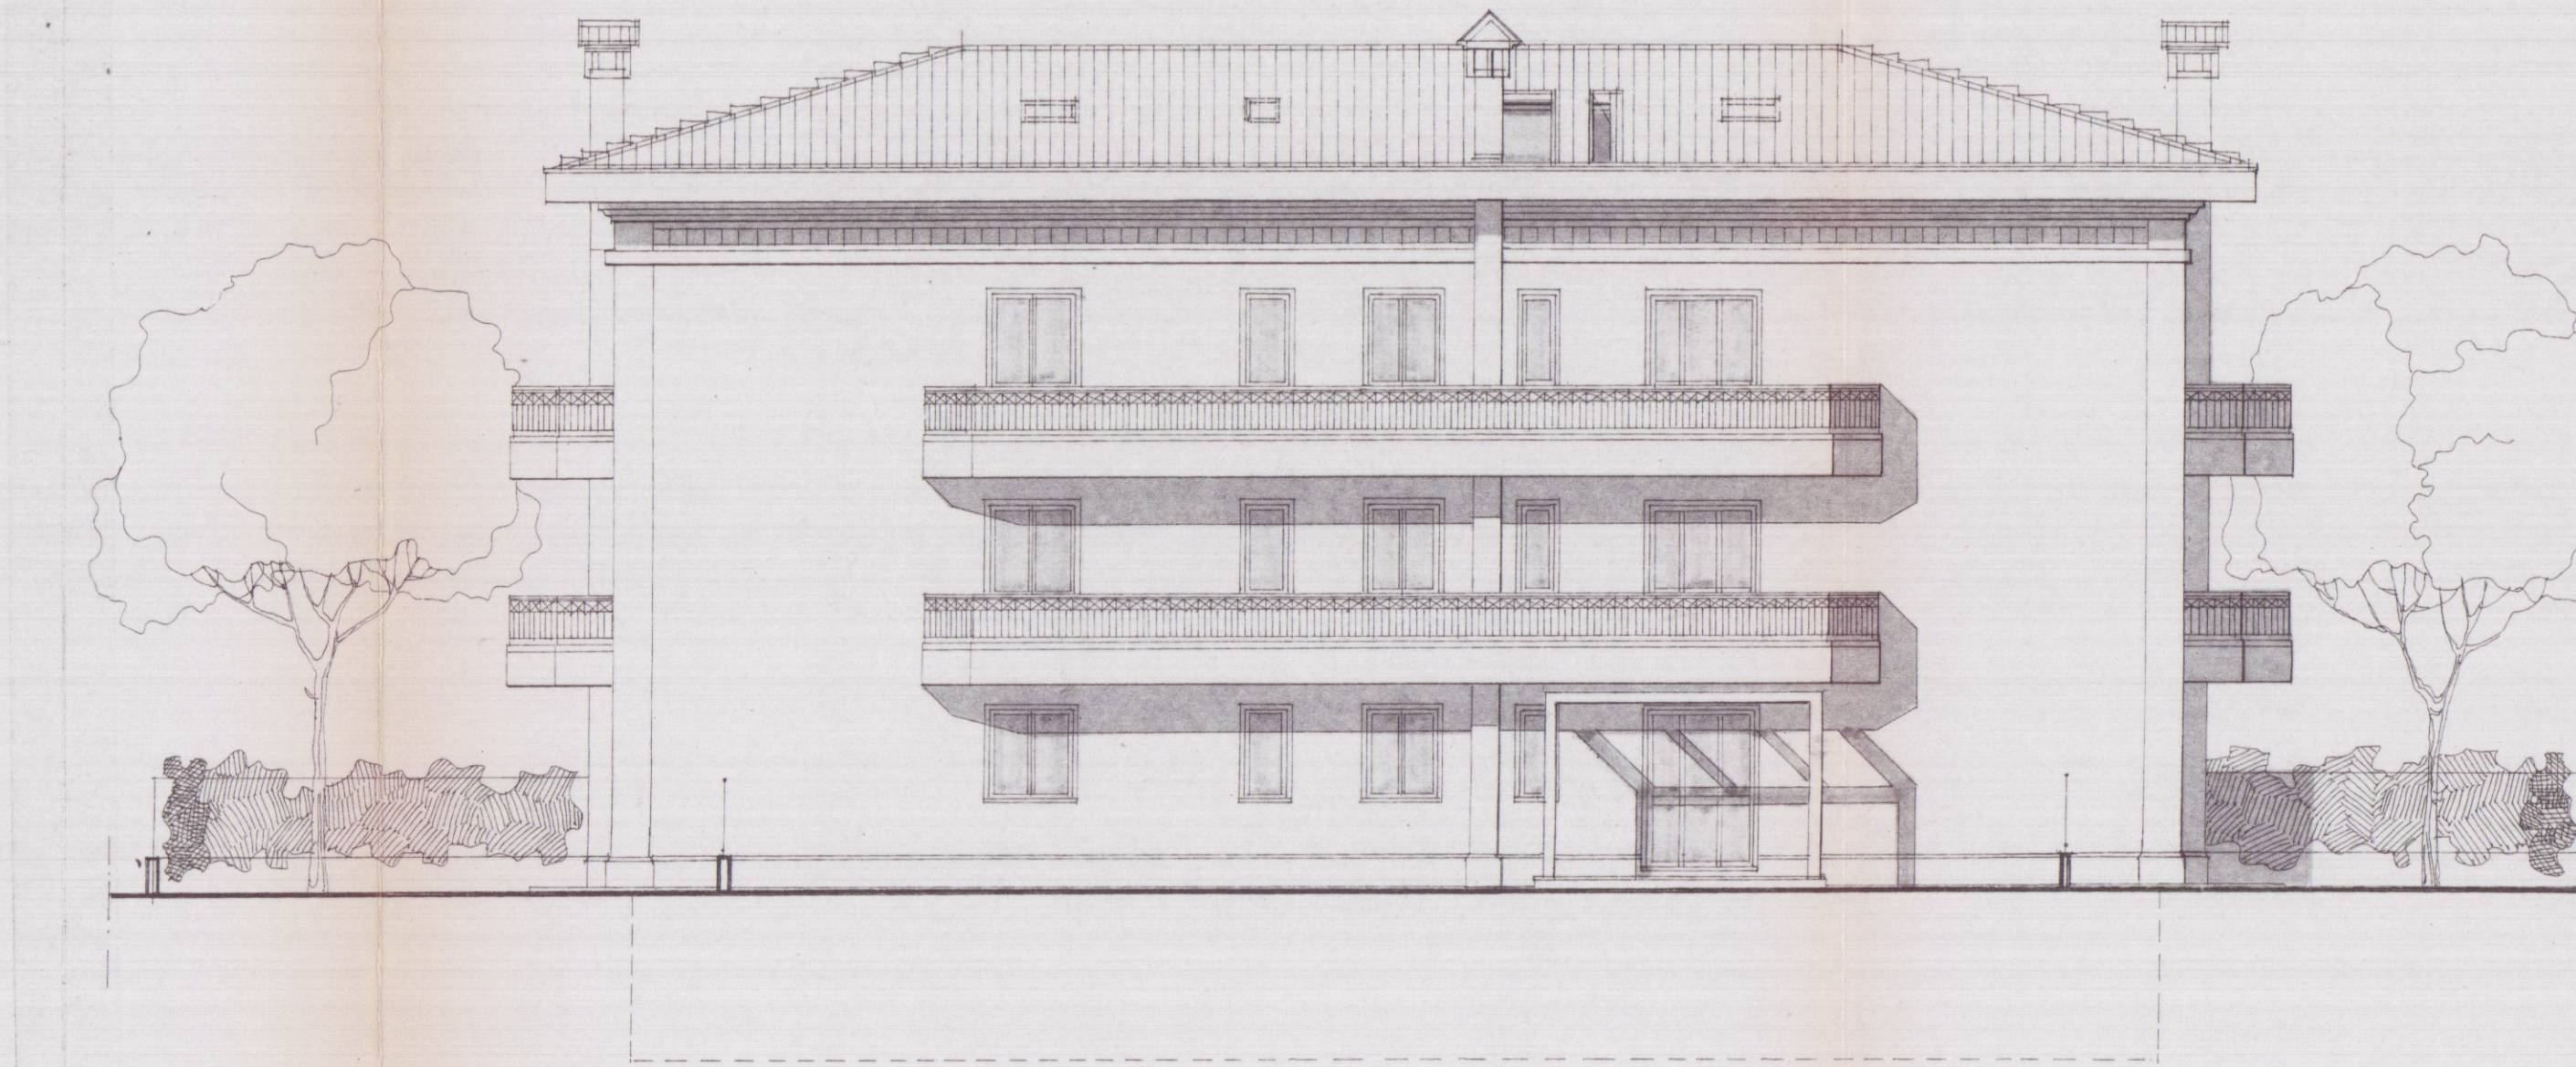

PROSPETTO NORD

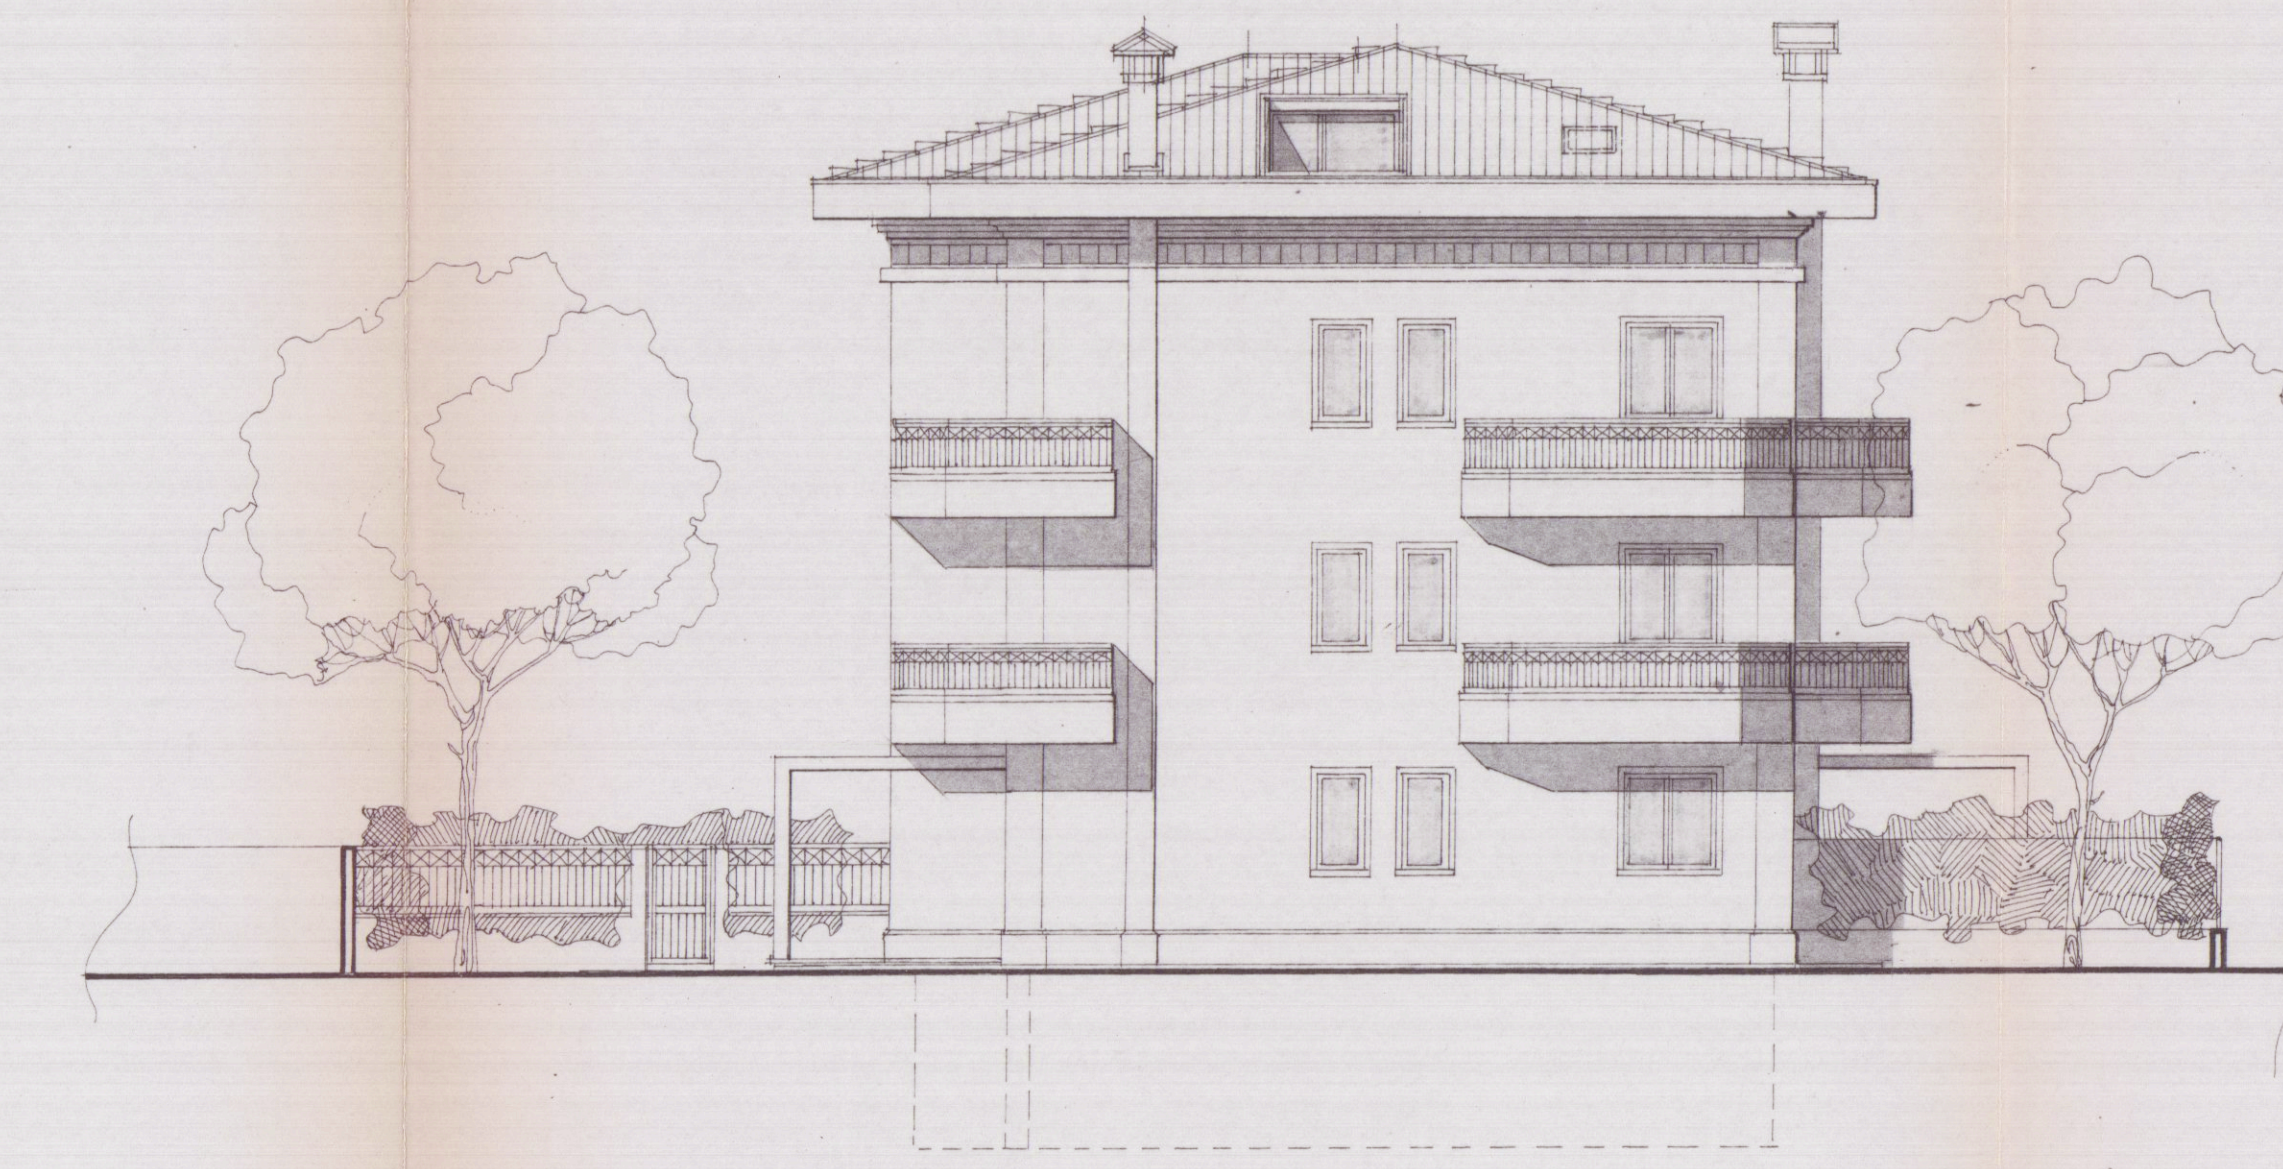

PROSPETTO EST