


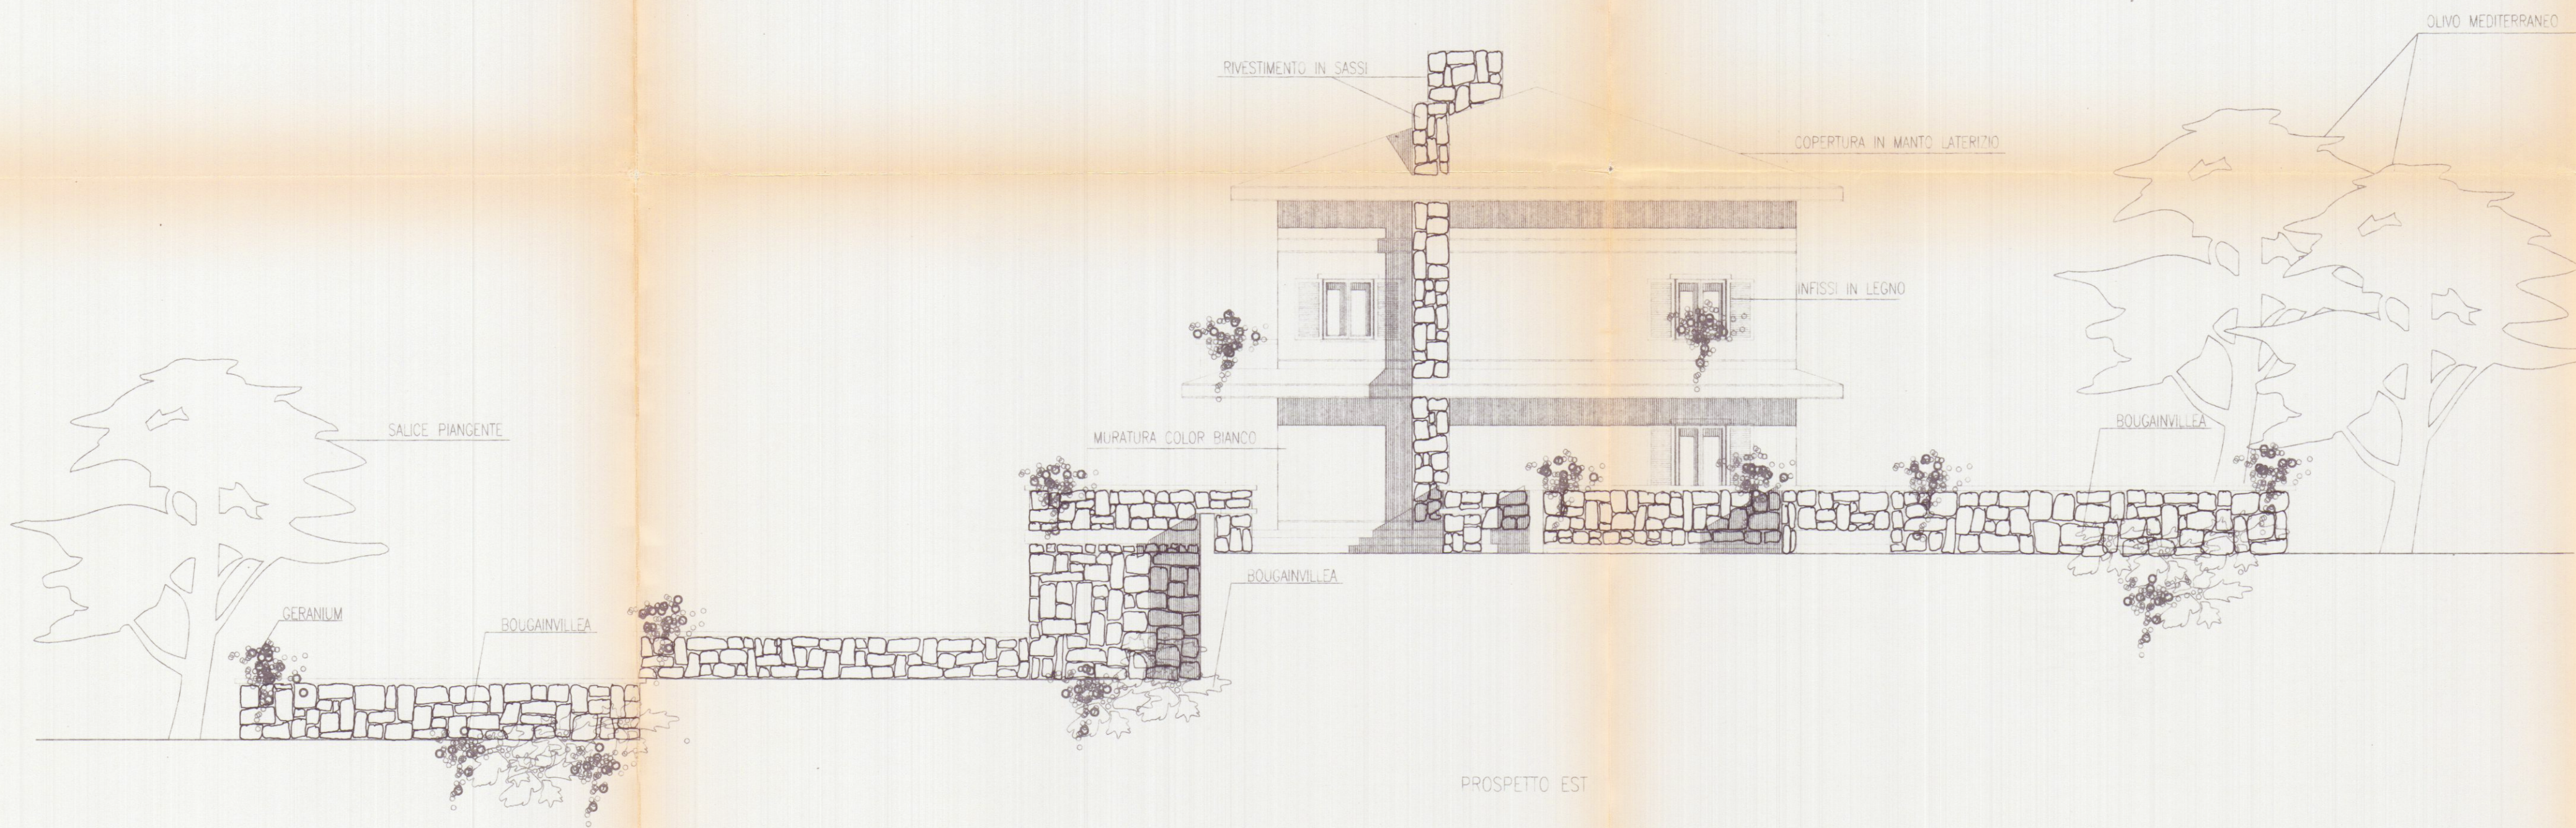

PROSPETTO EST

NOTE

COMMITTEE

PROGETTISTA

TAV