


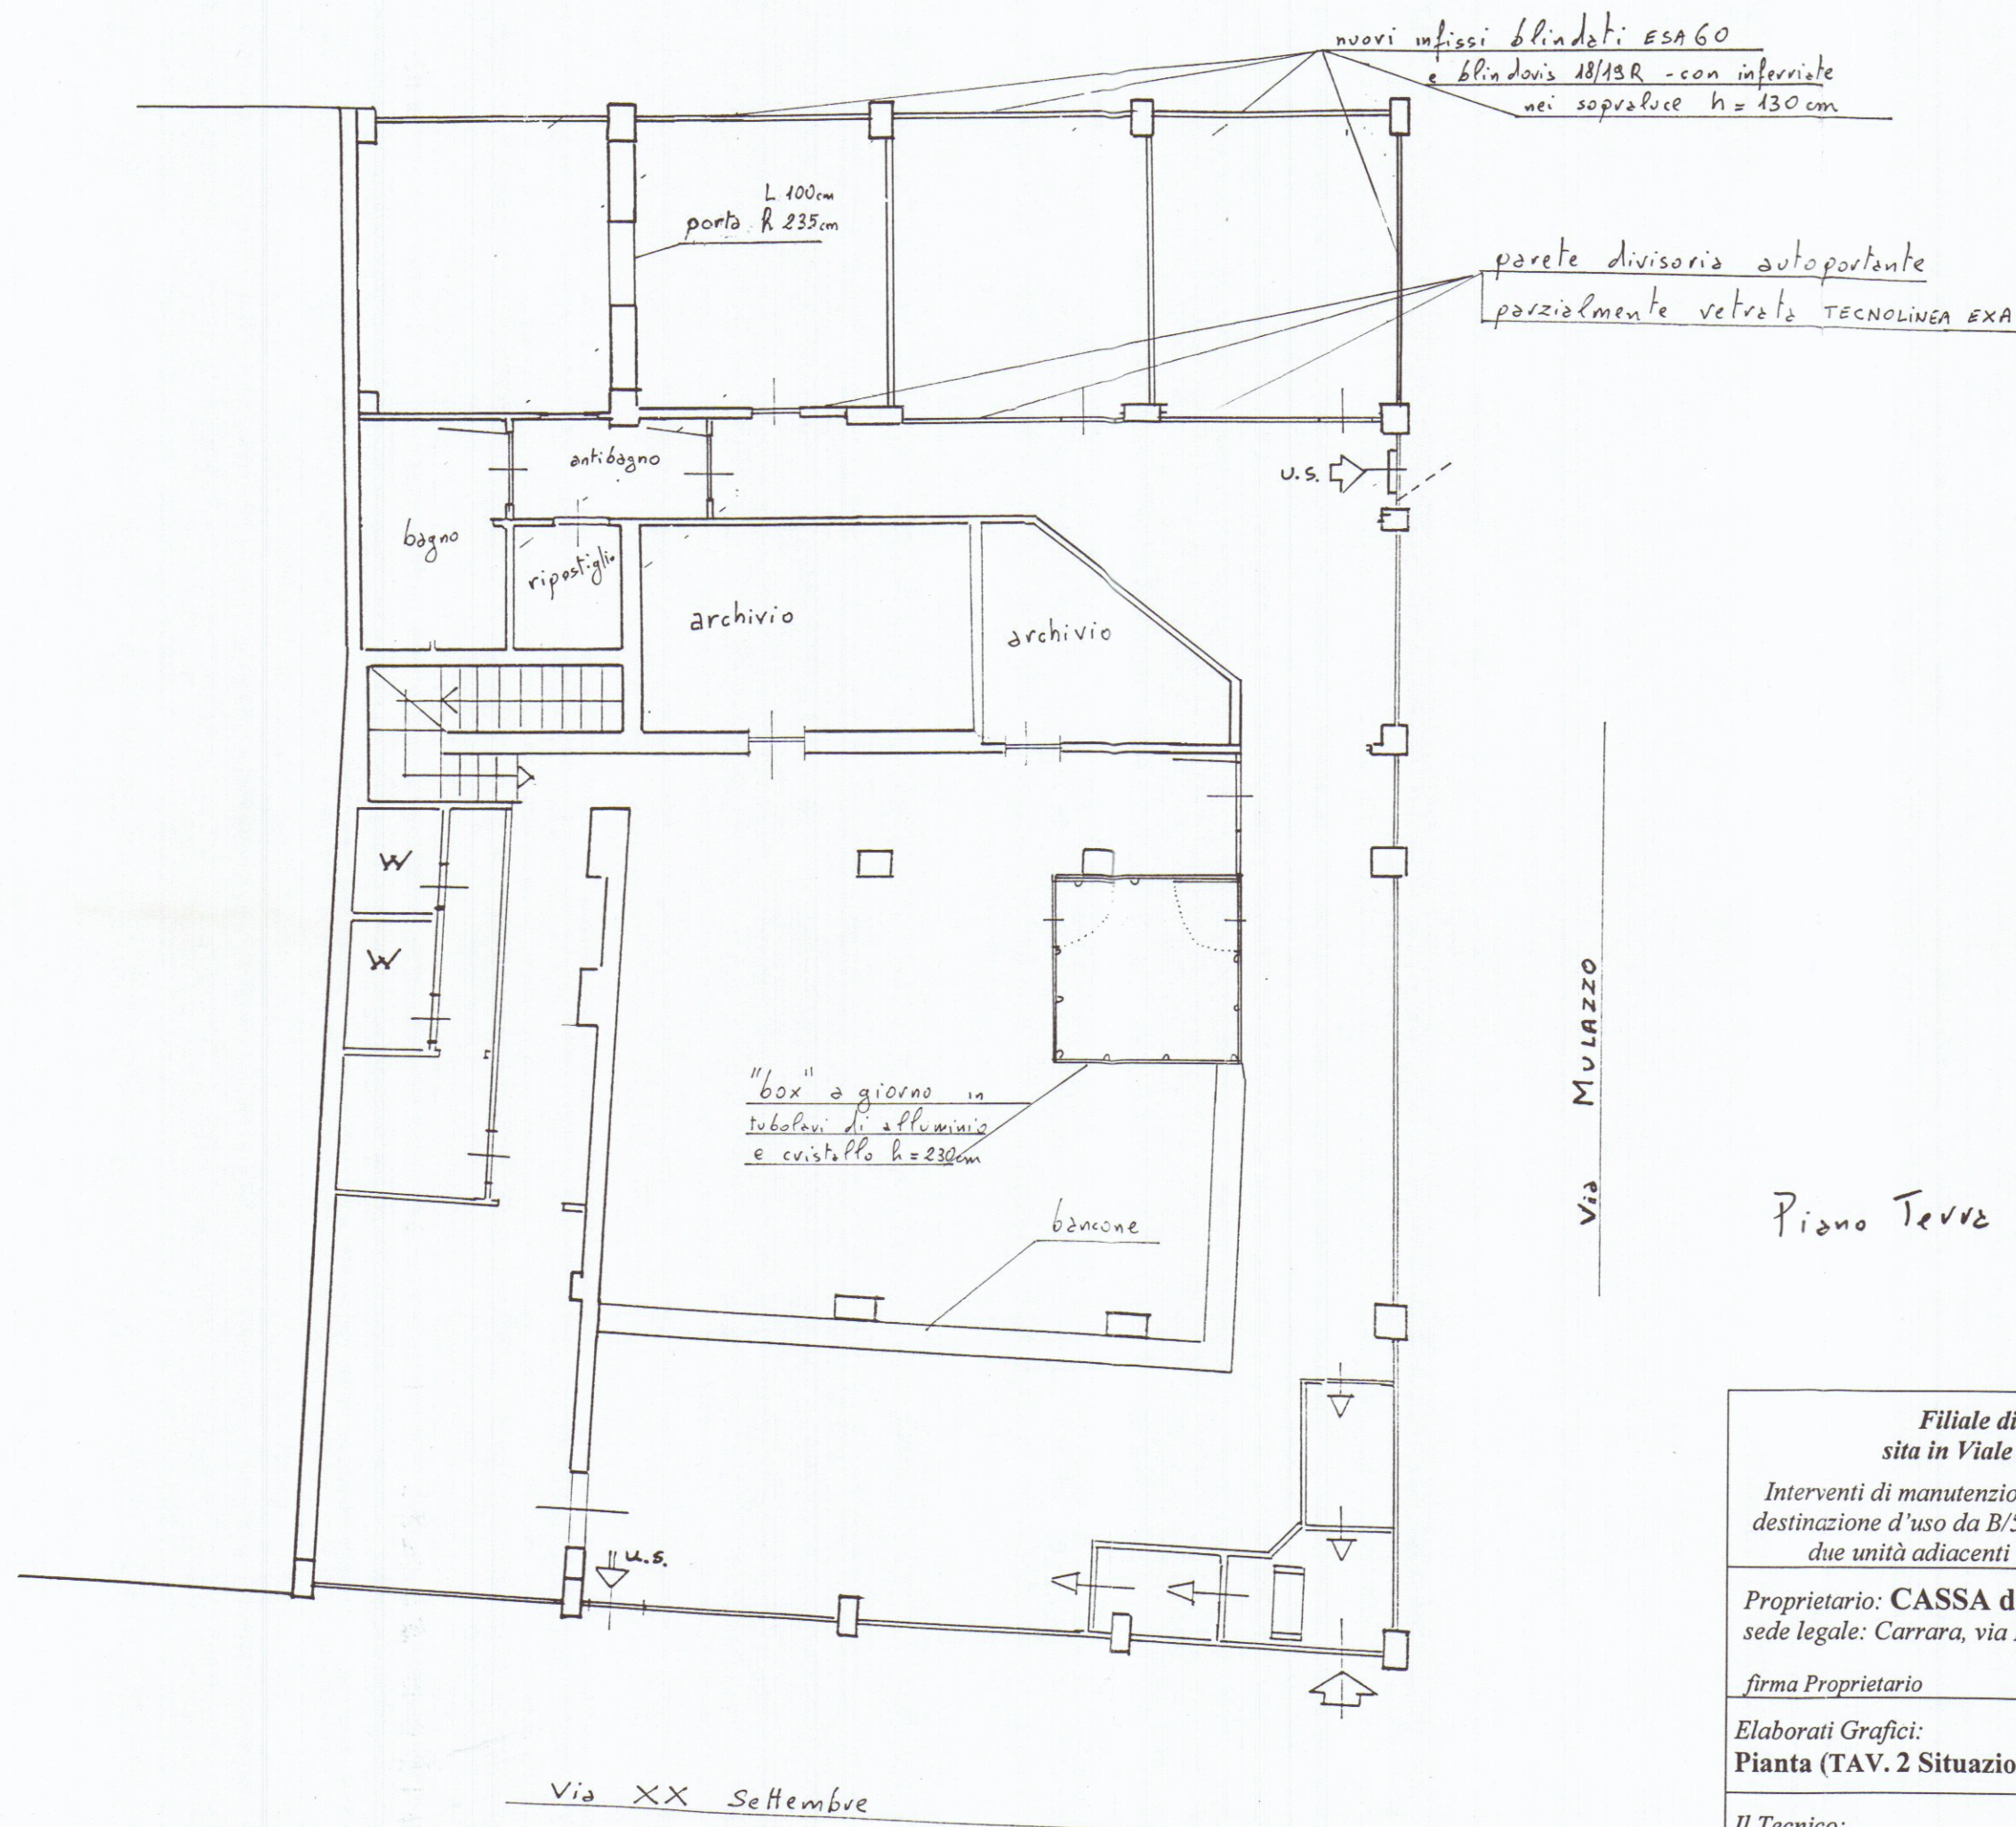

Filiale di Fossola della C.R.C. S.p.A.  
sita in Viale XX Settembre n.114 a Fossola

Interventi di manutenzione ordinaria e straordinaria, mutamento di  
destinazione d'uso da B/5 a D/5 e apertura di una comunicazione fra  
due unità adiacenti (Foglio 52 - part. 28 sub. 69 e sub. 70)

Proprietario: **CASSA di RISPARMIO di CARRARA S.p.A.**  
sede legale: Carrara, via Roma n.2  
Cassa di Risparmio di Carrara S.p.A.  
Via Roma, 2 - CARRARA

firma Proprietario

Elaborati Grafici:  
Pianta (TAV. 2 Situazione di progetto)

scala 1: 100

Il Tecnico:  
**Dott. Ing. Claudio Fede Spicchiale**  
Studio di Ingegneria Viale Monzoni, 76  
54036 Marina di Carrara (MS)

16 Maggio 2002  
Dott. Ing.  
Claudio  
Fede Spicchiale  
Ch. 373  
Firma