

13 DIC. 1979

PROGETTO

per l'installazione di una tettoia usofienile
e ricovero attrezzi agricoli nel terreno
sito a Marina di Carrara in localita'
Battilana di prop. del
sing. Armando Bologna



scala disegni 1:100




stralcio Planimetrico

scala 1:2000

sez. A fog. 66 mapp. 584-293/c


APPROVATO
18 SET. 1980
CONTROLLATO
IL TECNICO

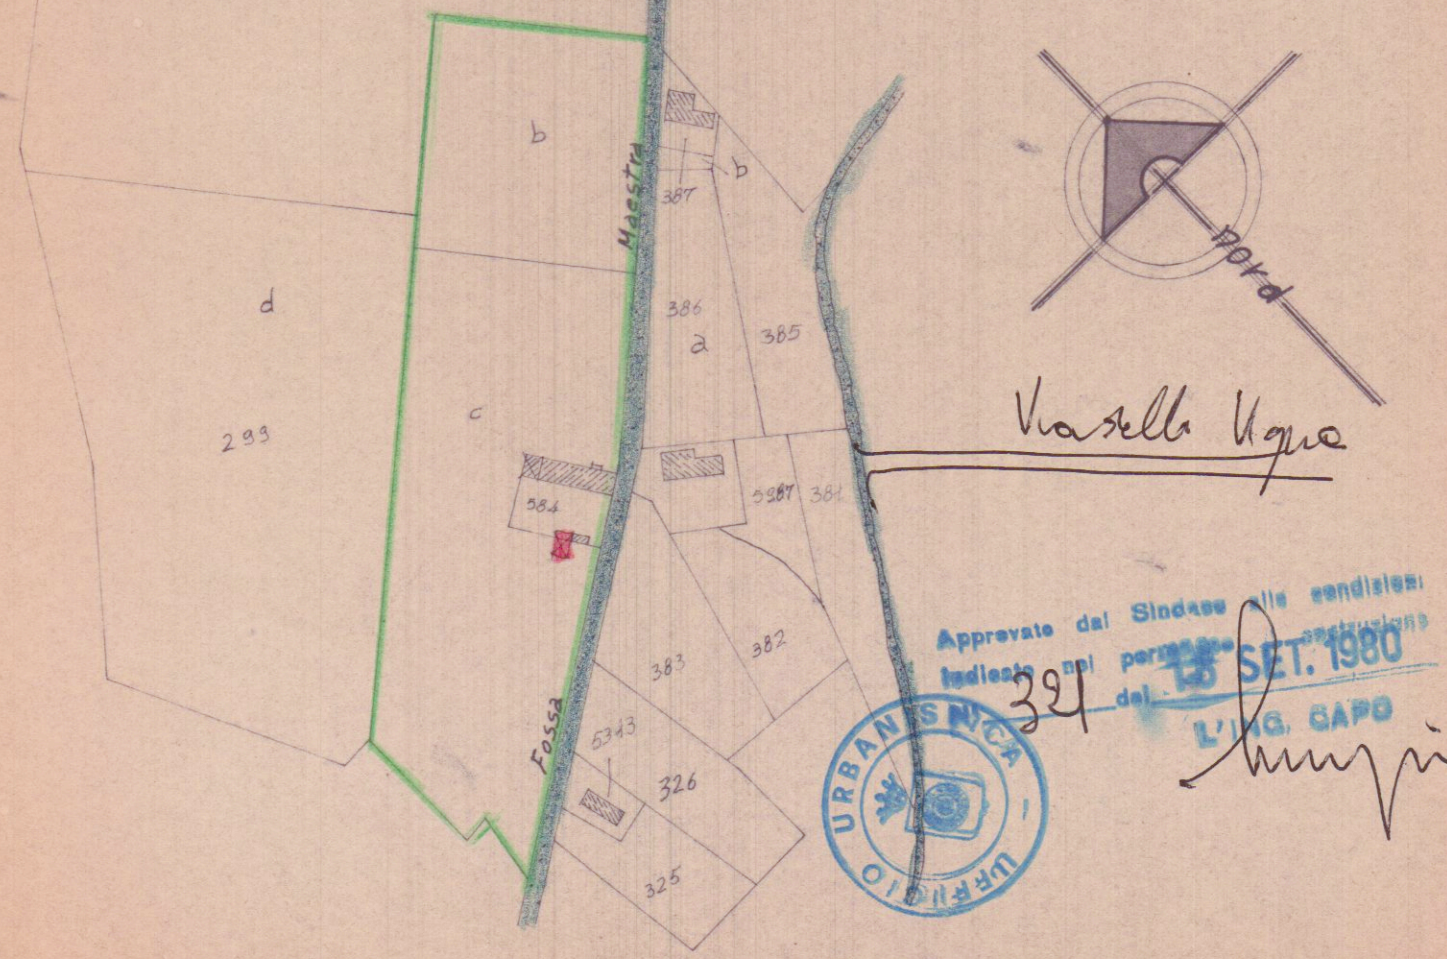


Via della Vigne

Approvato dal Sindaco
Indirizzo del perito
del 18 SET. 1980
L'ING. GAPO


SVILUPPO 1:1000

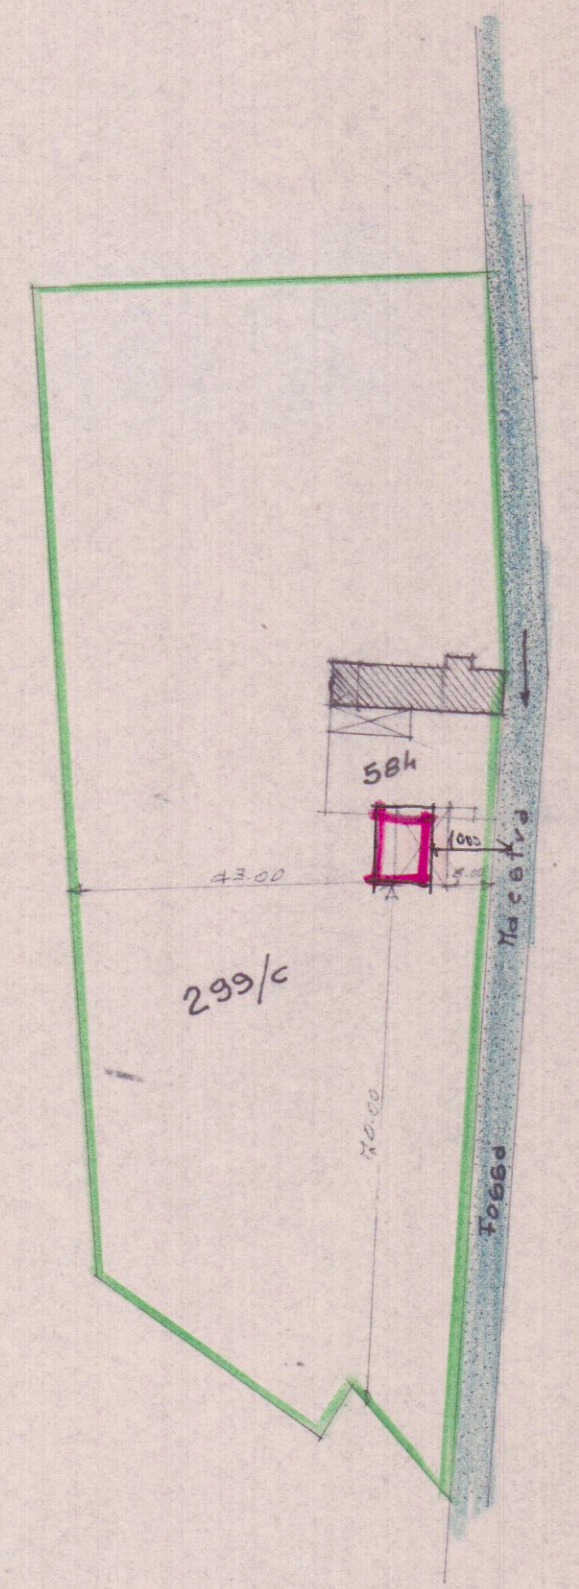


PROSPETTO LATO NORD

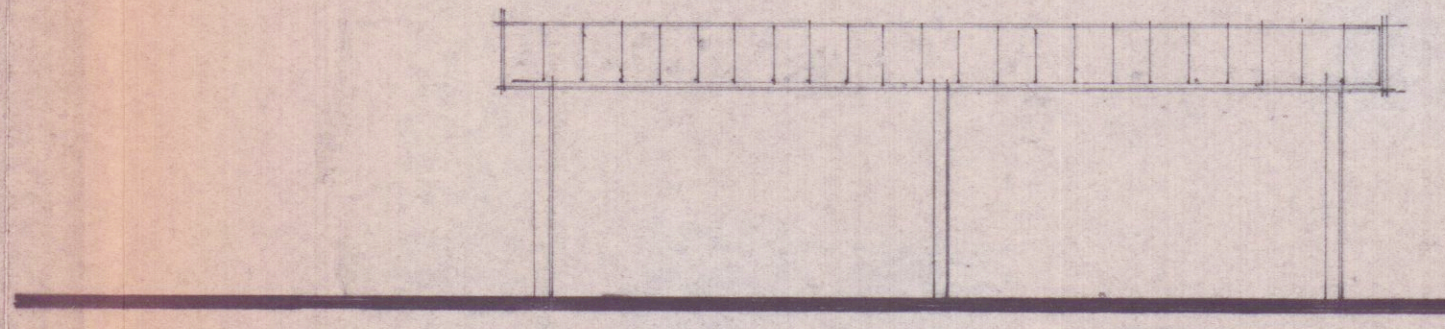

PROSPETTO LATO MARE

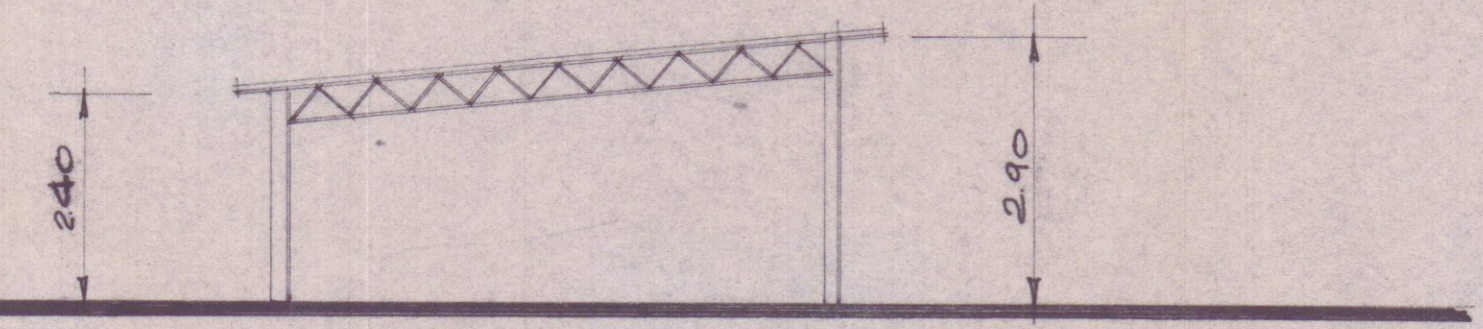


PIANTA

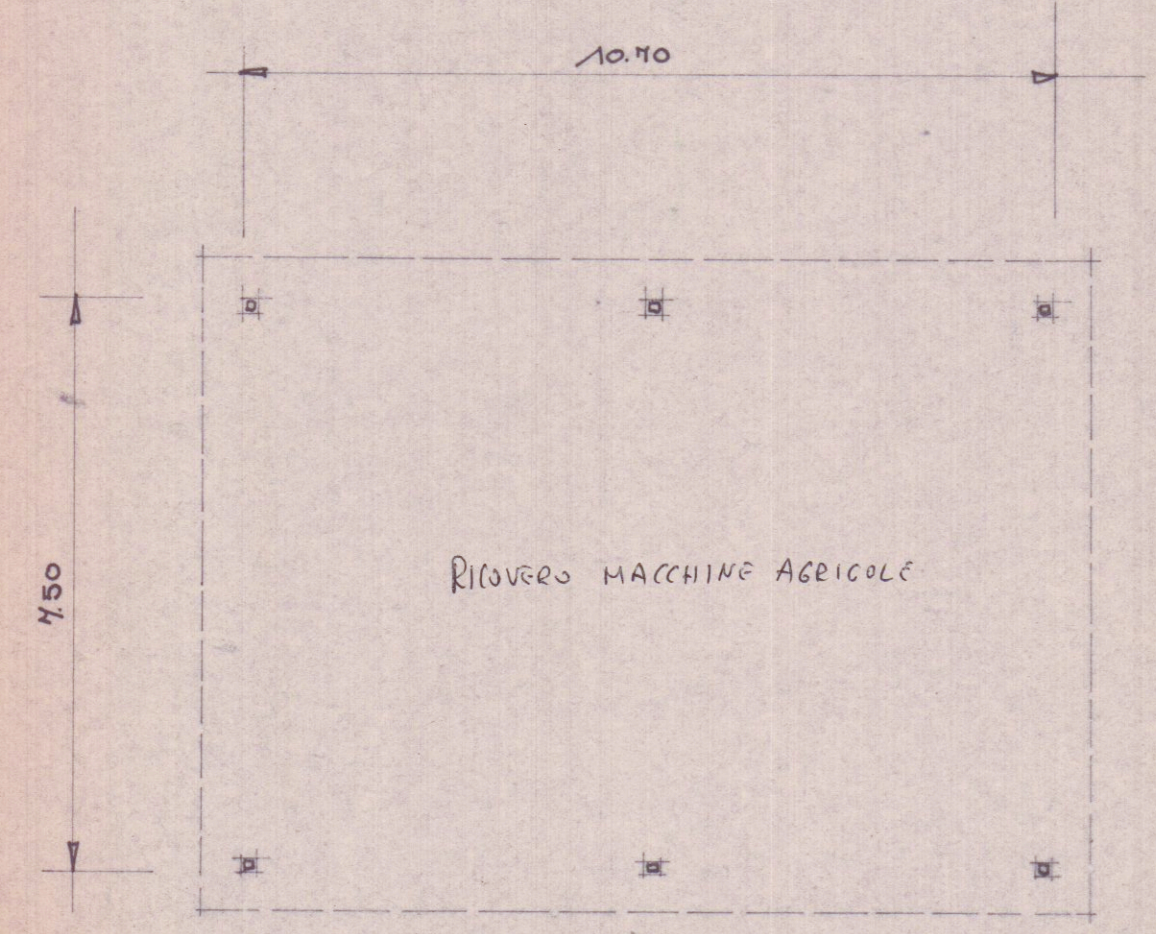


SCHEMA VOLUMETRICO

PIANO TERRA ESISTENTE

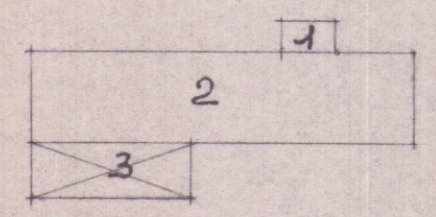

1	3.70	x	1.80	=	6.66	x	3.00	=	19.98
2	25.40	x	5.90	=	149.86	x	3.00	=	449.58
3	10.50	x	3.60	=	37.80	x	3.30	=	124.74
SUPERFICIE ESISTENTE									mq. 194.32

PRIMO PIANO ESISTENTE

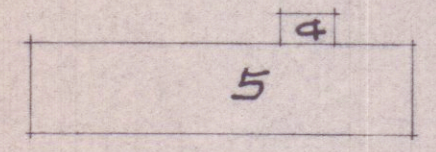

4	3.70	x	1.80	=	6.66	x	3.00	=	19.98
5	25.40	x	5.90	=	149.86	x	3.00	=	449.58

VOLUME TOTALE ESISTENTE mc. 1063.86

PROGETTO



SUPERFICIE COPERTA DI PROGETTO mq. 80.25

CUBATURA DI PROGETTO mc. 212.66

194.32	1.063.86
80.25	212.66

SUP. COPERTA TOTALE mq. 274.57 CUB. TOTALE mc. 1276.52