

CASA DI CIVILE ABITAZIONE DI PROPRIETÀ SIG.
ROBERTO MONTEFIORI SITA IN
VIALE XX SET. LOC. S. ANTONIO - CARRARA.
PIANTE E SEZIONE.


TAV. 1

UFFICIO DEGLI ARCHITETTI DI MASSA-CARRARA
Arch. PETRUCCI D'INT. 49
Cod. Fisc. PIR DNT 27E10 B832T


Stefano Jankov

APPROVATO


Approvato dal Sindaco alle condizioni
indicate nella Autorizzazione
del 1.9 MAR 1999
IL DIRIGENTE 1° DIPARTIMENTO
(Arch. Claudio Varriahi)

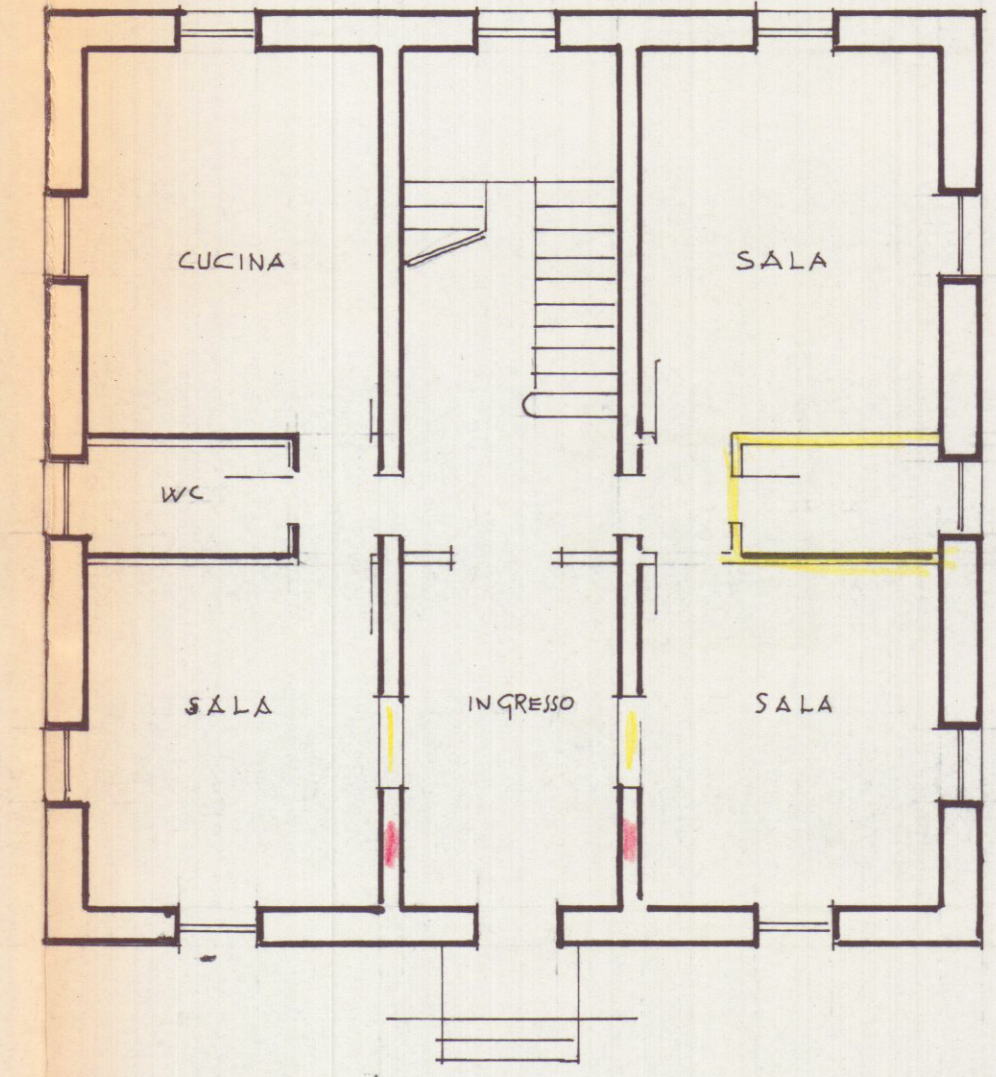


PIANTA PT

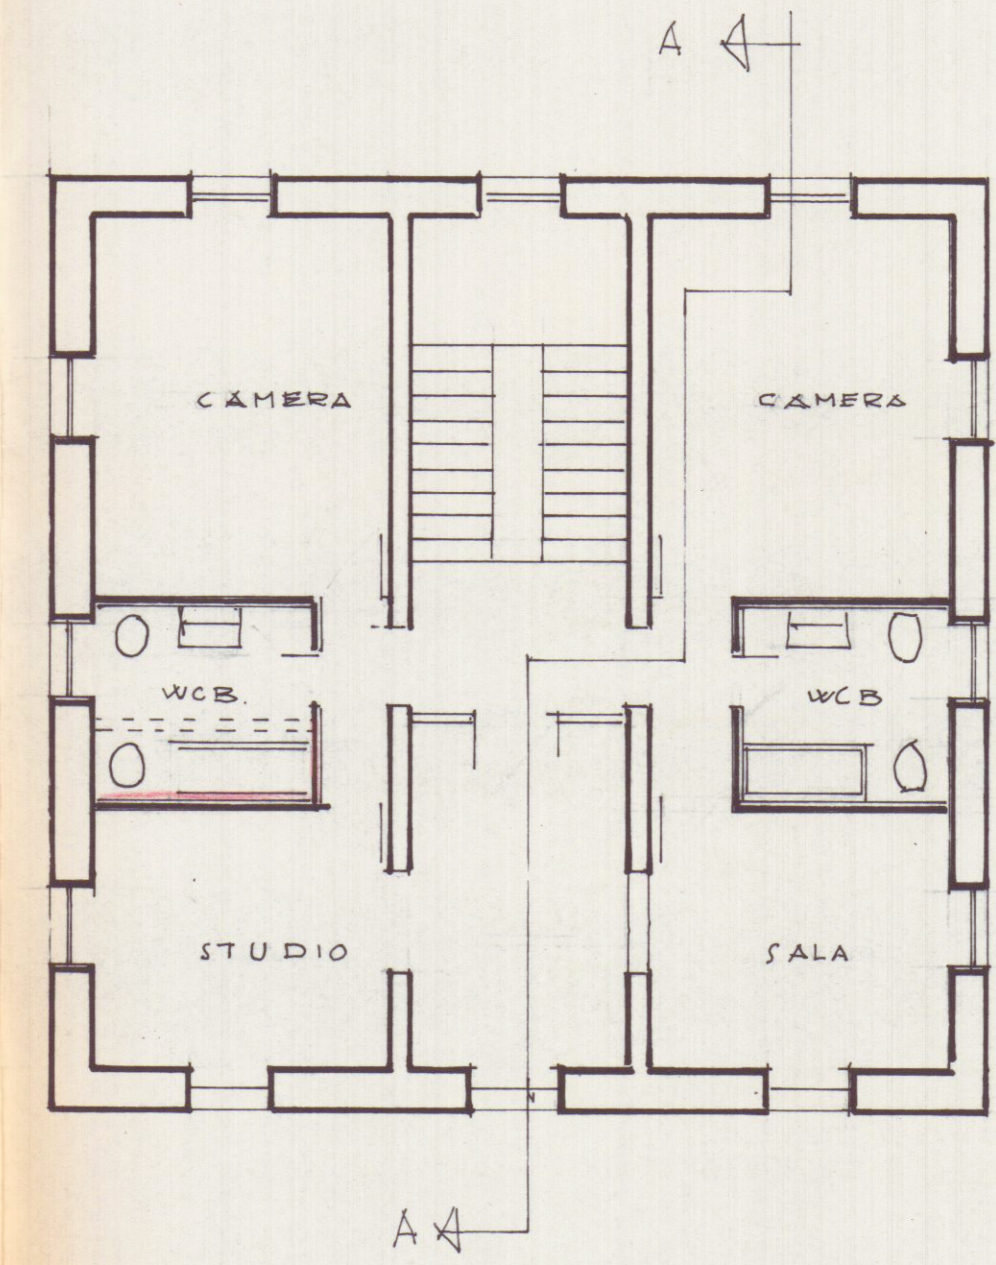

PIANTA 1° D

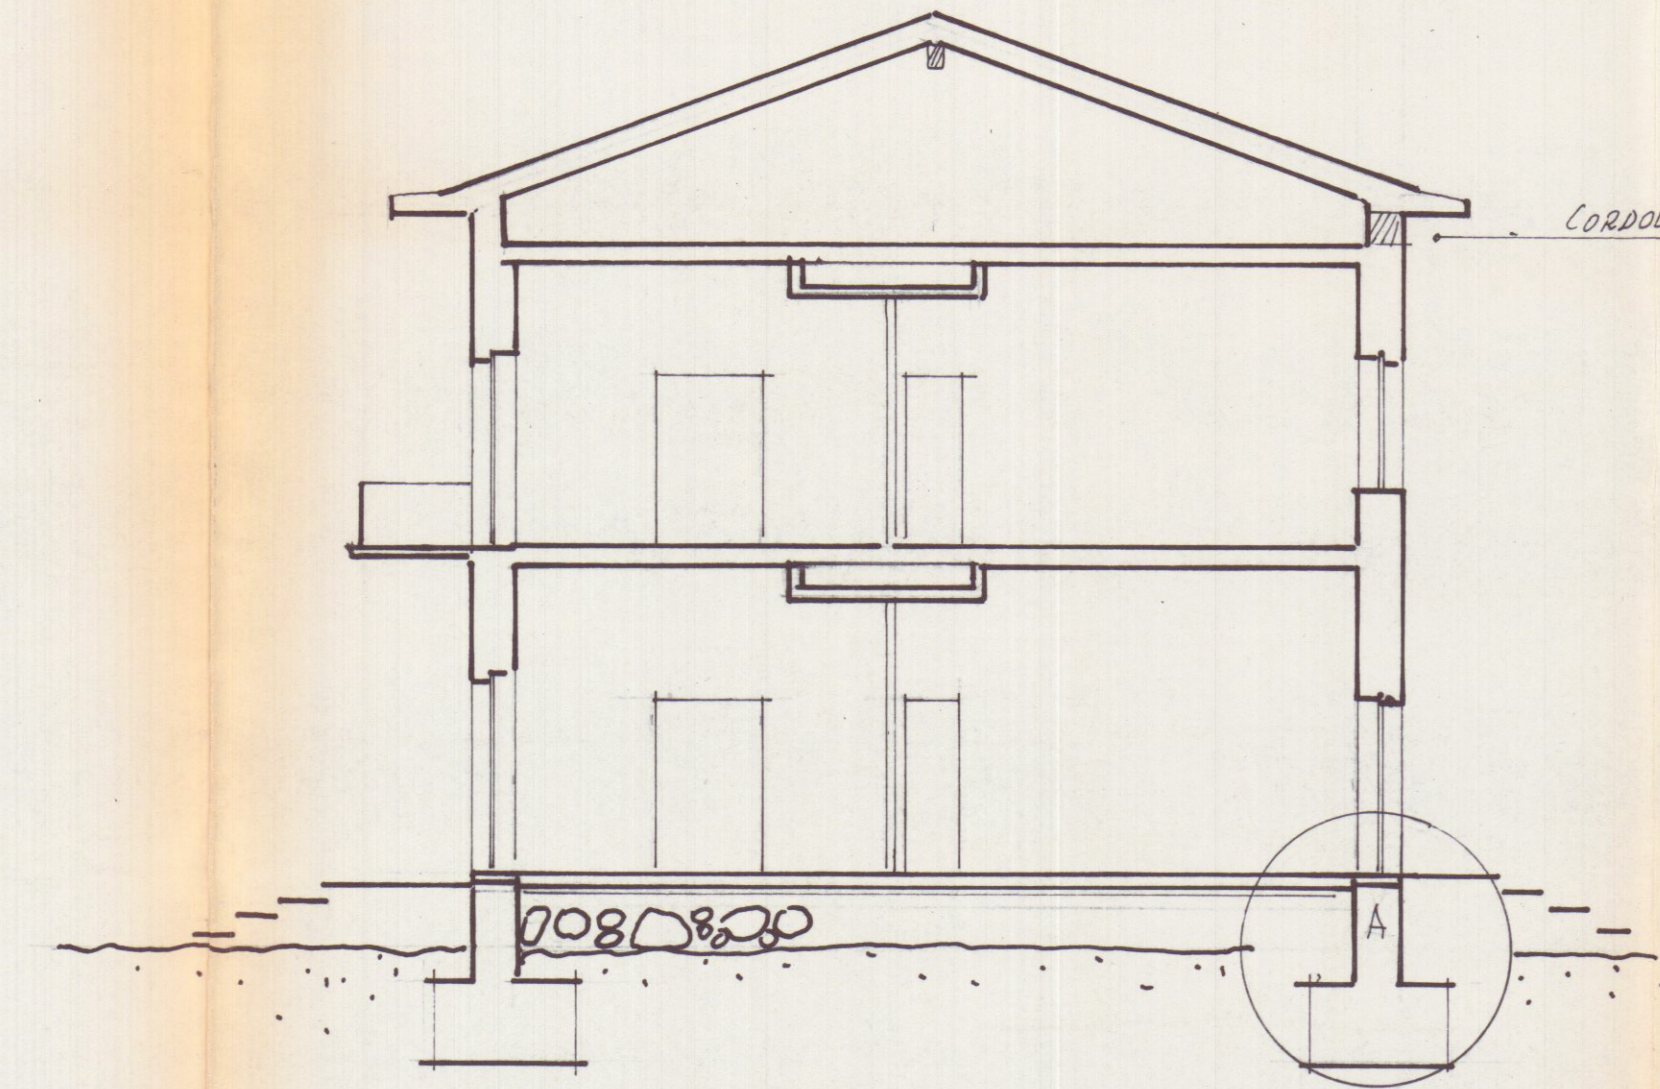

SEZIONE A-A

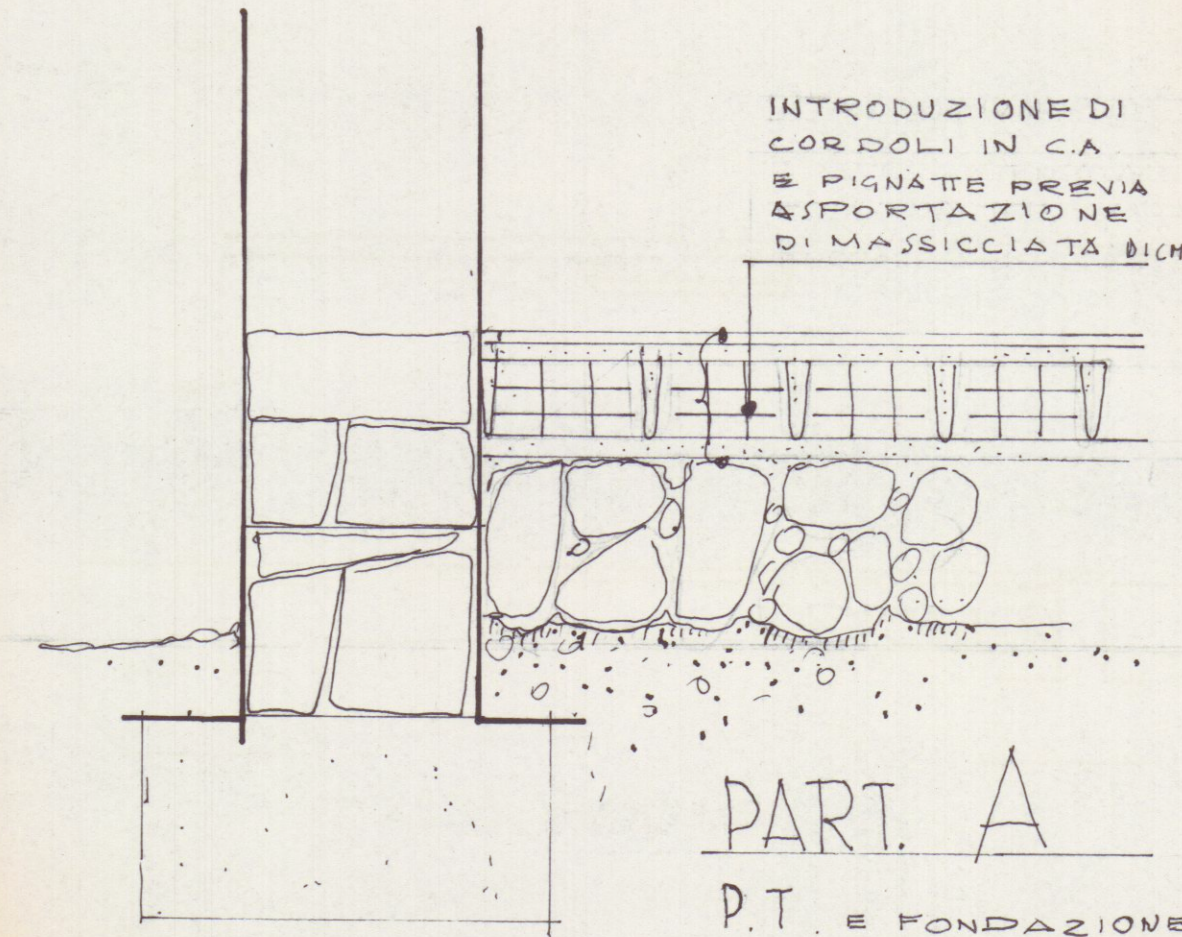

PART. A
P.T. E FONDAZIONE