


APPROVATO

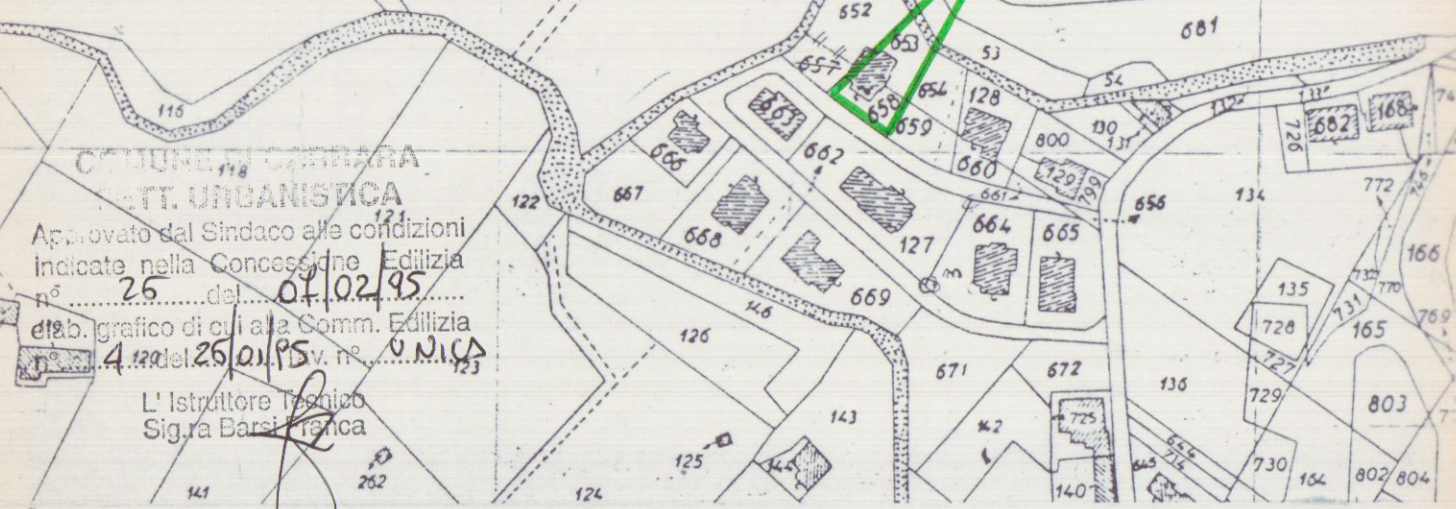


Scala 1:2000

COMUNE di CARRARA


OGGETTO
REALIZZAZIONE PARZIALE DI NUOVA RECIN-
ZIONE E SOPRAELEVAZIONE CORDOLATURA
ESISTENTE

Paolo Canali
Lucilla Goffiani


tavola n° UNICA	proprietario CANALINI PAOLO FABBIANI LUCILLA	progettista STUDIO TECNICO Geom. FABIO MUSETTI Via Tito a Segno, 7-Tel. 0585-857674 54033 CARRARA C.F. MST FBA 68B18 B832W Part. IVA 00549370450
scala 1:100/20	Bonascola, Loc. S.Luca	data LUG. 1992

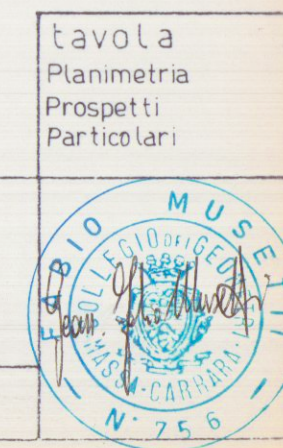


PLANIMETRIA
SCALA 1:200

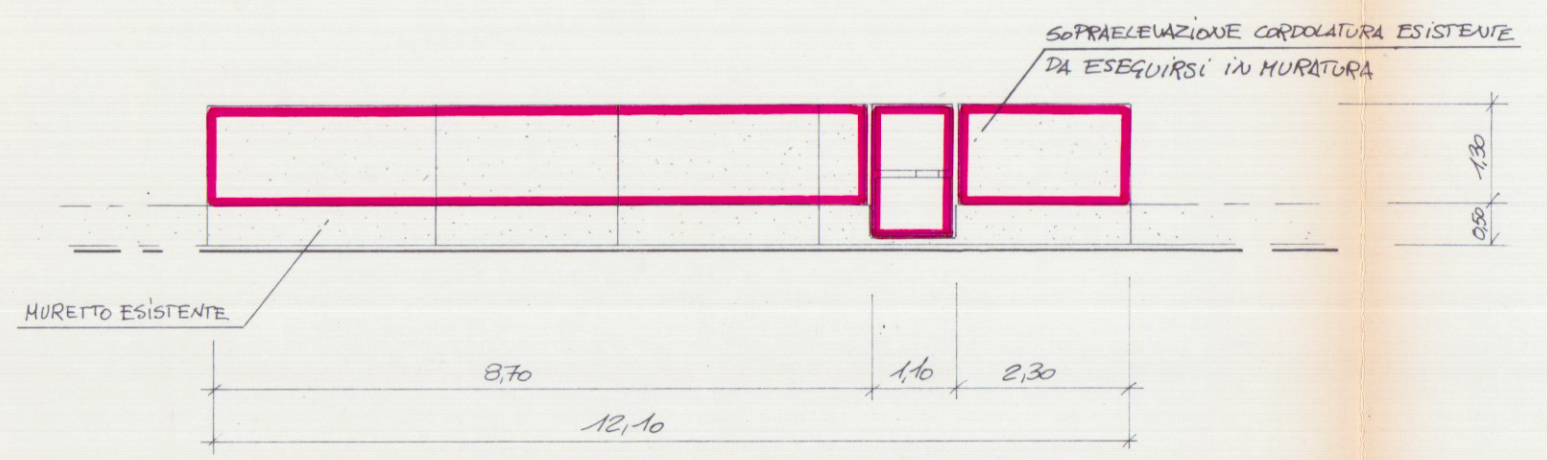


PROSPETTO NORD

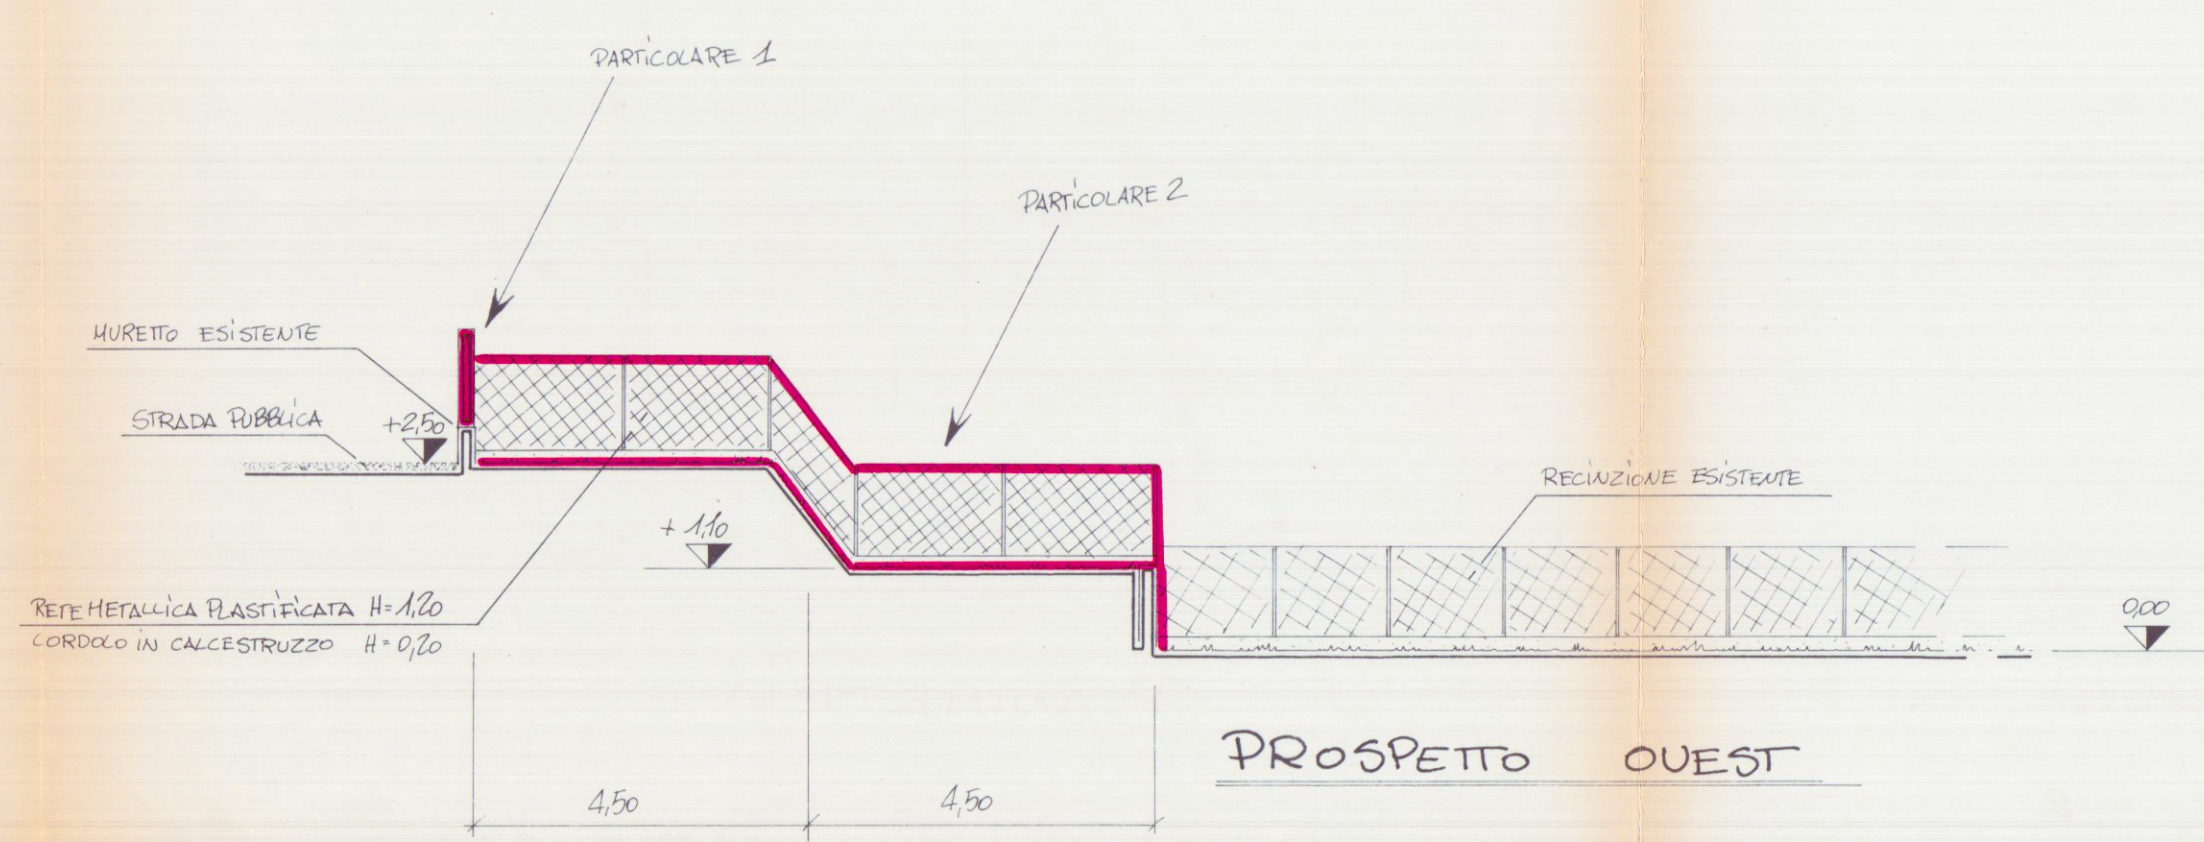


PROSPETTO OVEST

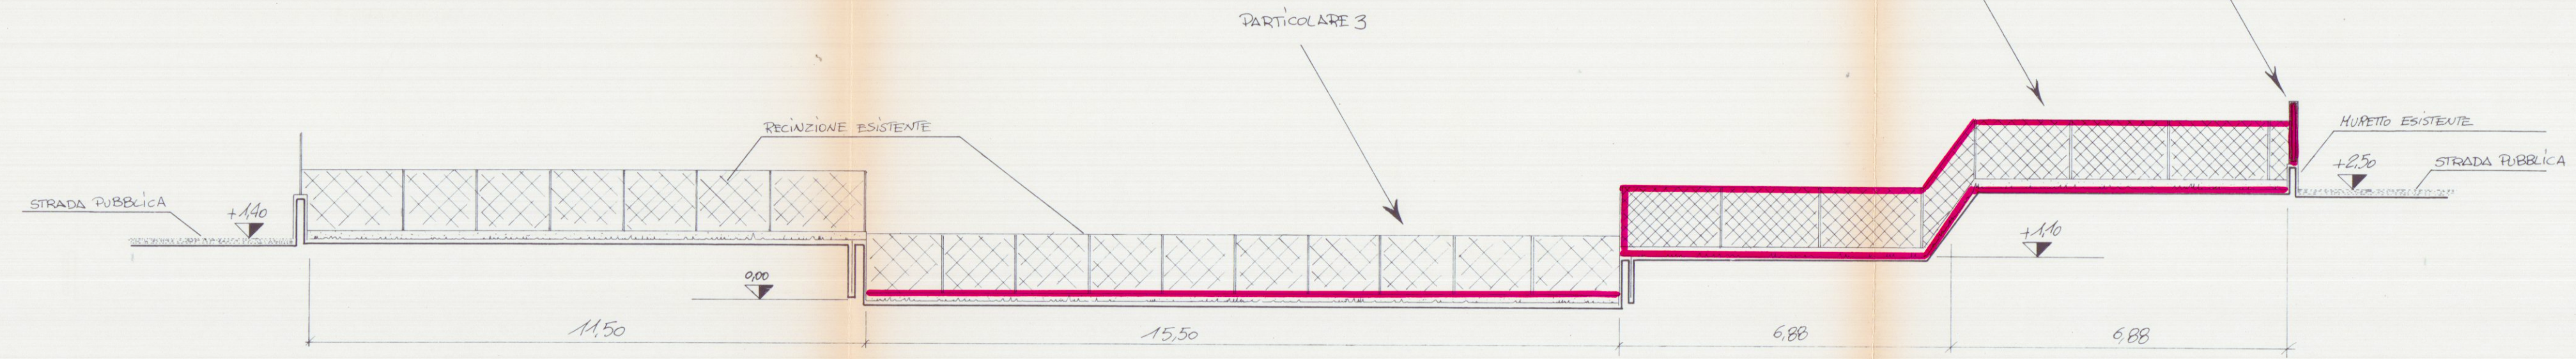


PROSPETTO EST

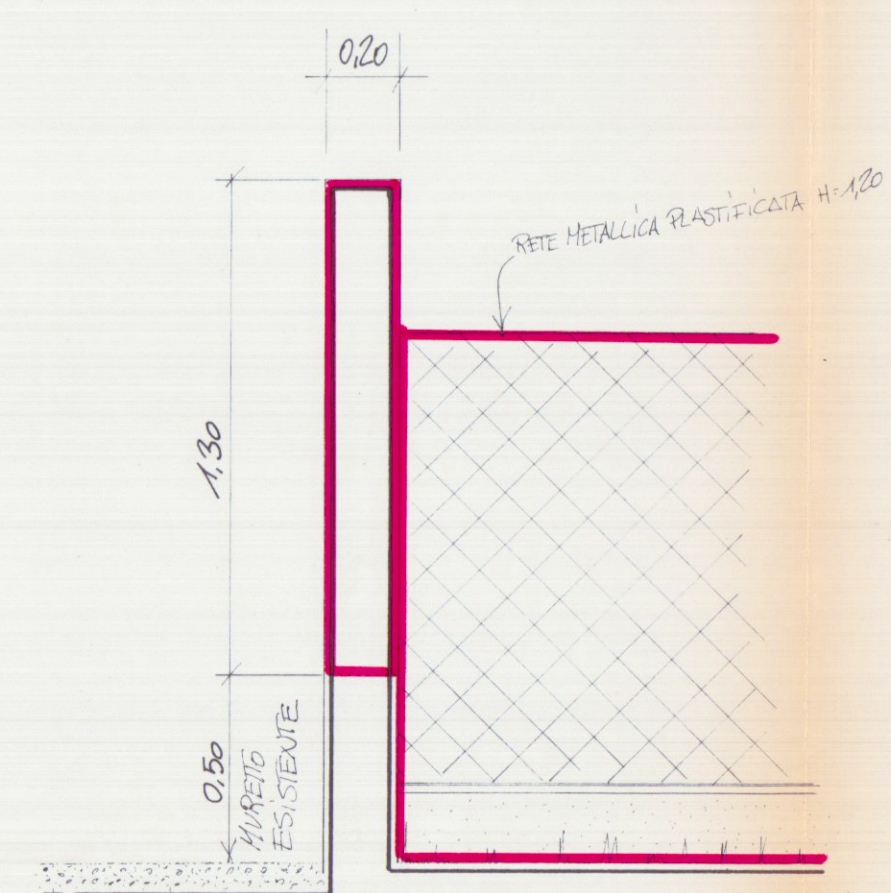

PARTICOLARE 1

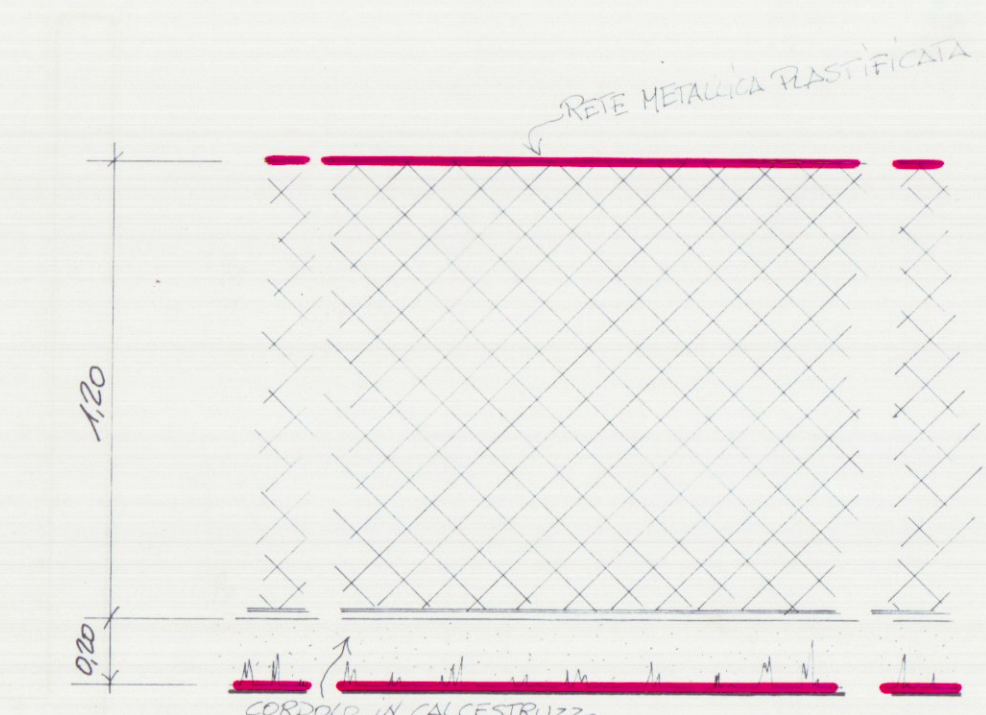

PARTICOLARE 2

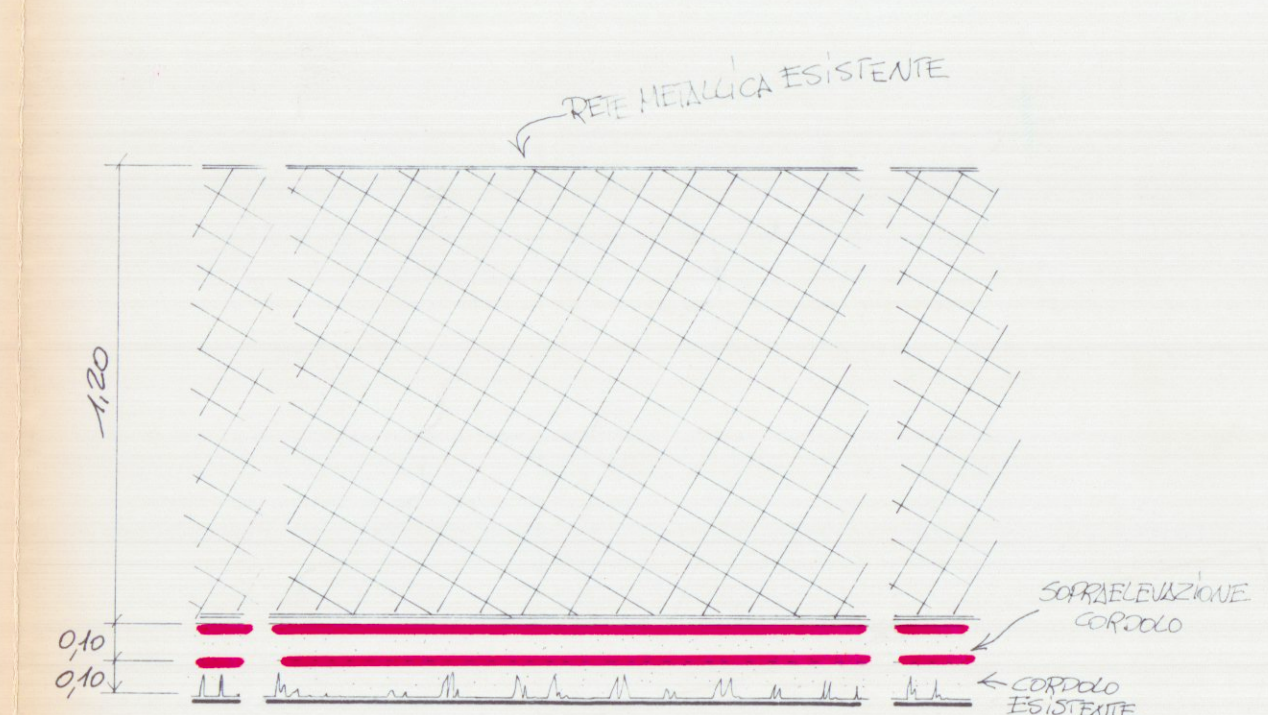

PARTICOLARE 3

SCALA PARTICOLARI = 1:20