

SVILUPPO

ESTRATTO DI MAPPA  
FOGLIO 81 MAP. 123-124





STUDIO TECNICO Geom. RICCARDO DEL BIANCO  
Galleria D'Azeglio, 14 - Palazzo Uffici - Carrara - tel. / fax 0585776113

PROPRIETA' : Frediani Nelsa, Frediani Araldo, Meini Fabio e Meini Luciano  
OGGETTO : FRAZIONAMENTO, FUSIONE, CAMBIO D'USO  
E ADEGUAMENTO DEL SOTTOTETTO

comune: Carrara Via Provinciale Avenza-Sarzana  
TAV. 1 STATO ATTUALE- PIANTE-SEZIONI-PROSPETTI-

Scala 1:100

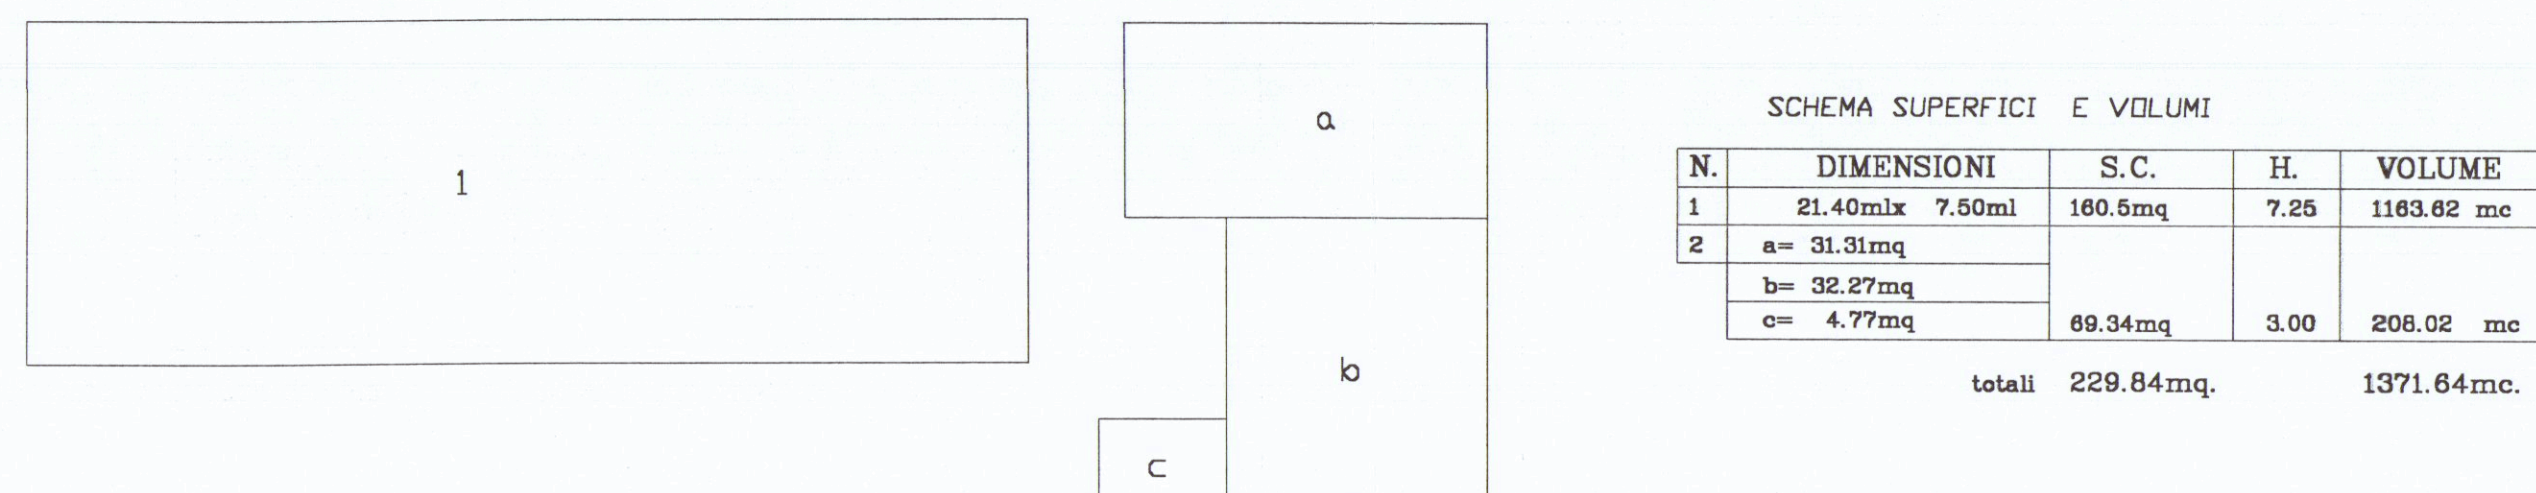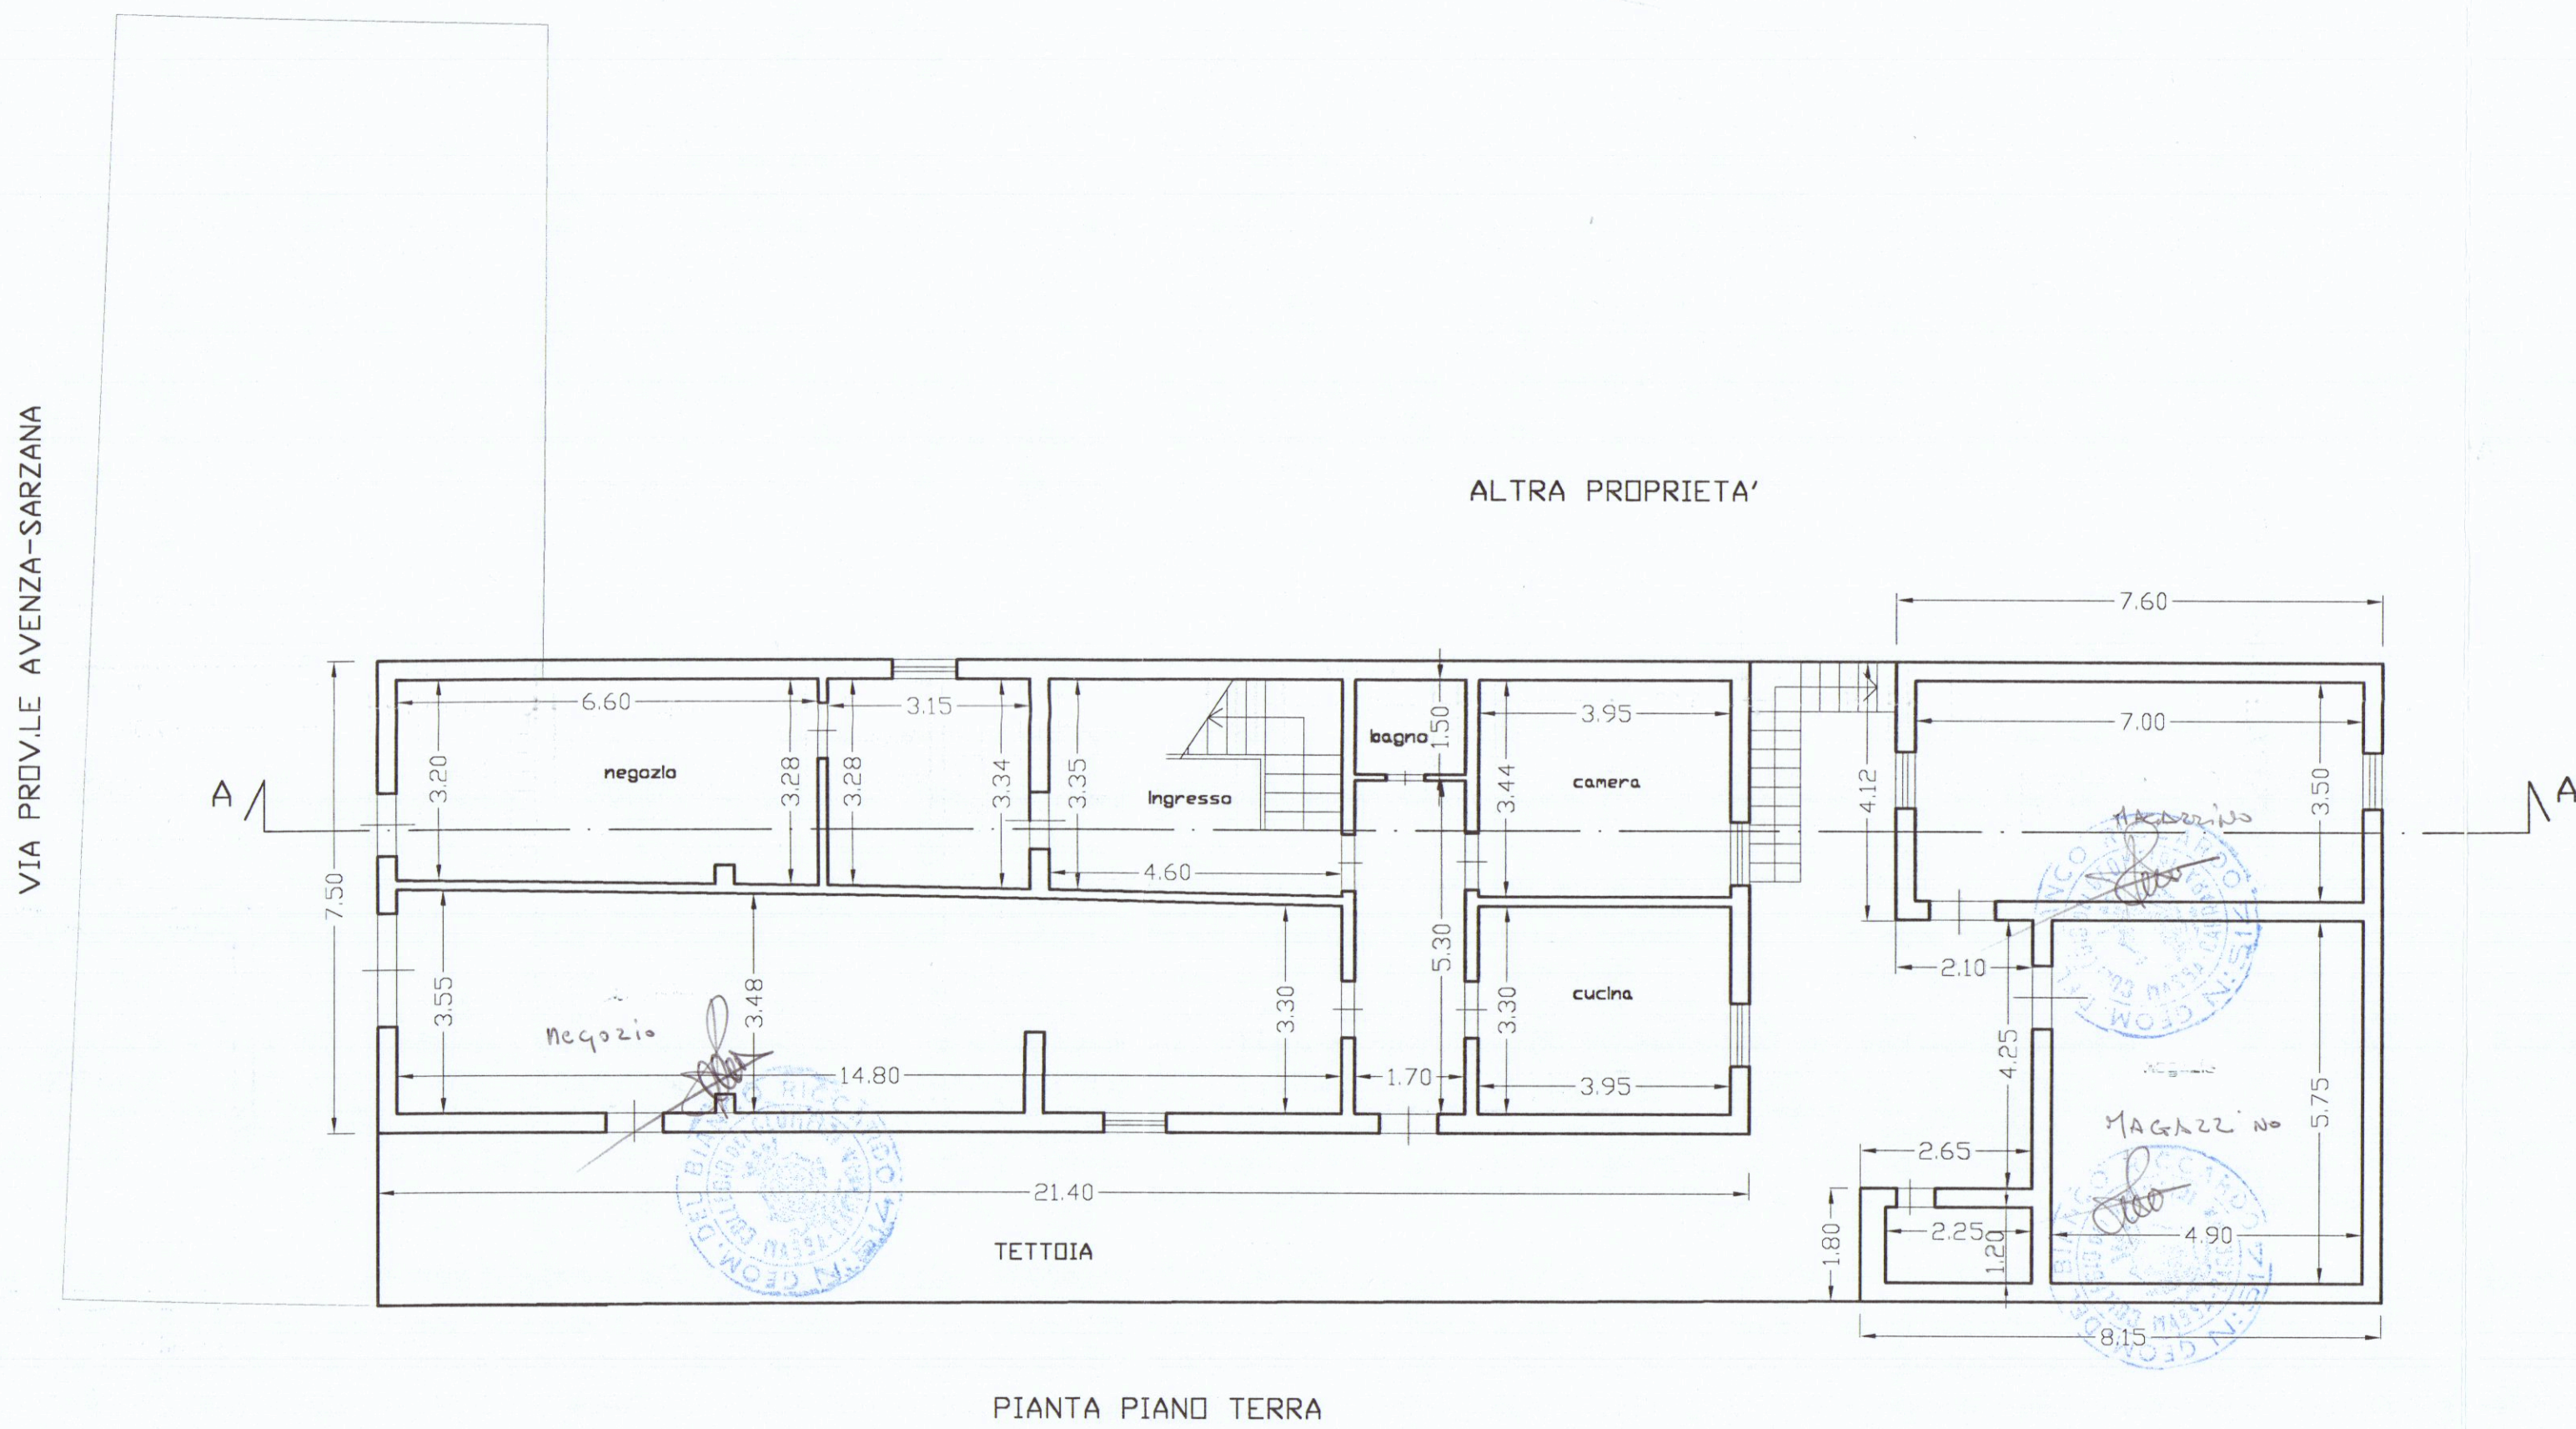

| SCHEMA SUPERFICI E VOLUMI |                                       |          |            |
|---------------------------|---------------------------------------|----------|------------|
| N.                        | DIMENSIONI                            | S.C.     | H.         |
| 1                         | 21.40mlx 7.50ml                       | 160.5mq  | 7.25       |
| 2                         | a= 31.31mq<br>b= 32.87mq<br>a= 4.77mq | 68.34mq  | 3.00       |
| totali                    |                                       | 228.84mq | 1371.64mc. |

