

GEOM. VERNAZZA ALESSANDRO

Via Roma ang. via Aronte - 54033 CARRARA (Tel. Fax. 0585/70539)

Cod. Fisc. VRN LSN 76H18 B832P - P. IVA 00706310455

OPERA

INTERVENTO DI RISANAMENTO CONSERVATIVO DA
DA ESEGUIRSI SU FABBRICATO A CIVILE ABITAZIONE
SITO IN LOC. FOSSOLA DI CARRARA, VIA CENTRALE N° 7

COMMITTENZA

Sig.ra ROSINI DANIELA
Fossola di Carrara, via Centrale n° 7

TAVOLA N.
1

COMUNE

CARRARA

FOGLIO MAPP. SUB.
51 499 1

DISEGNO N.

Rosini Fossola.dwg

DATA

Maggio 2007


OGGETTO TAVOLA

- PIANTA
- PROSPETTI
- SEZIONI



STATO DI PROGETTO
DA DIA 4.18/07
Prot. 31683 del 05/07/07

RAPPORTI



1:100

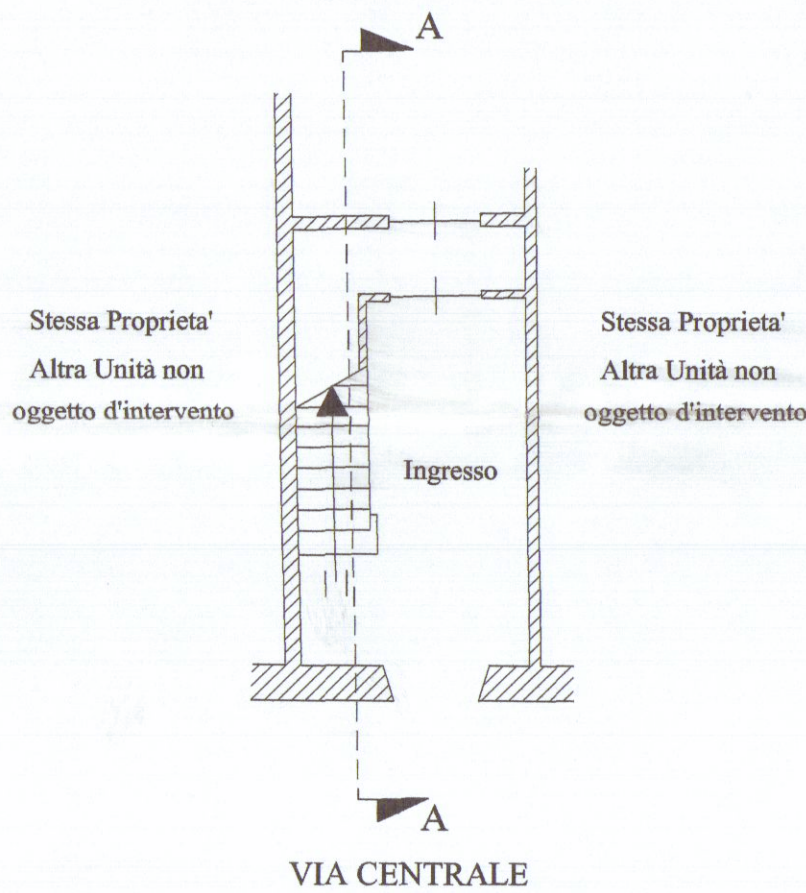

PIANTA PIANO TERRA

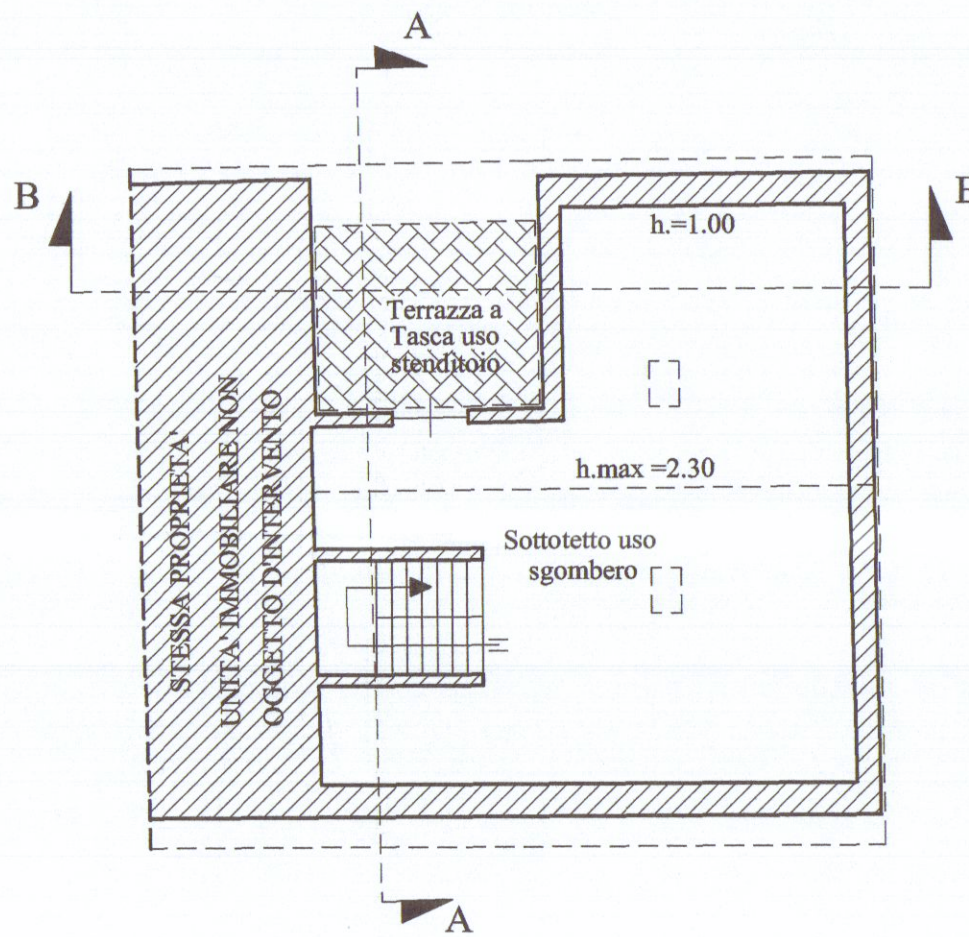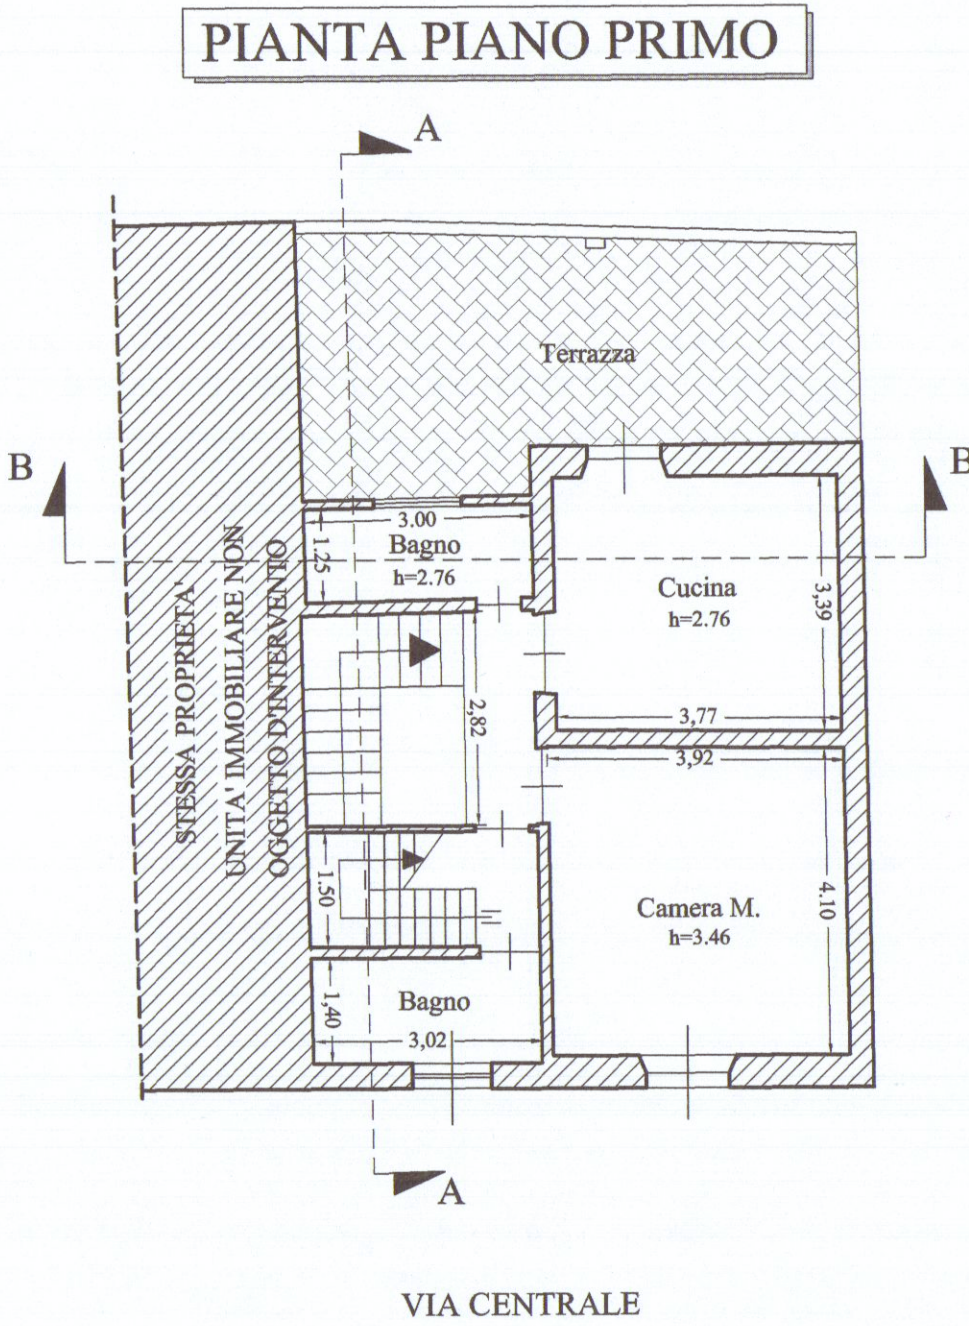


PIANTA PIANO SOTTOTETTO

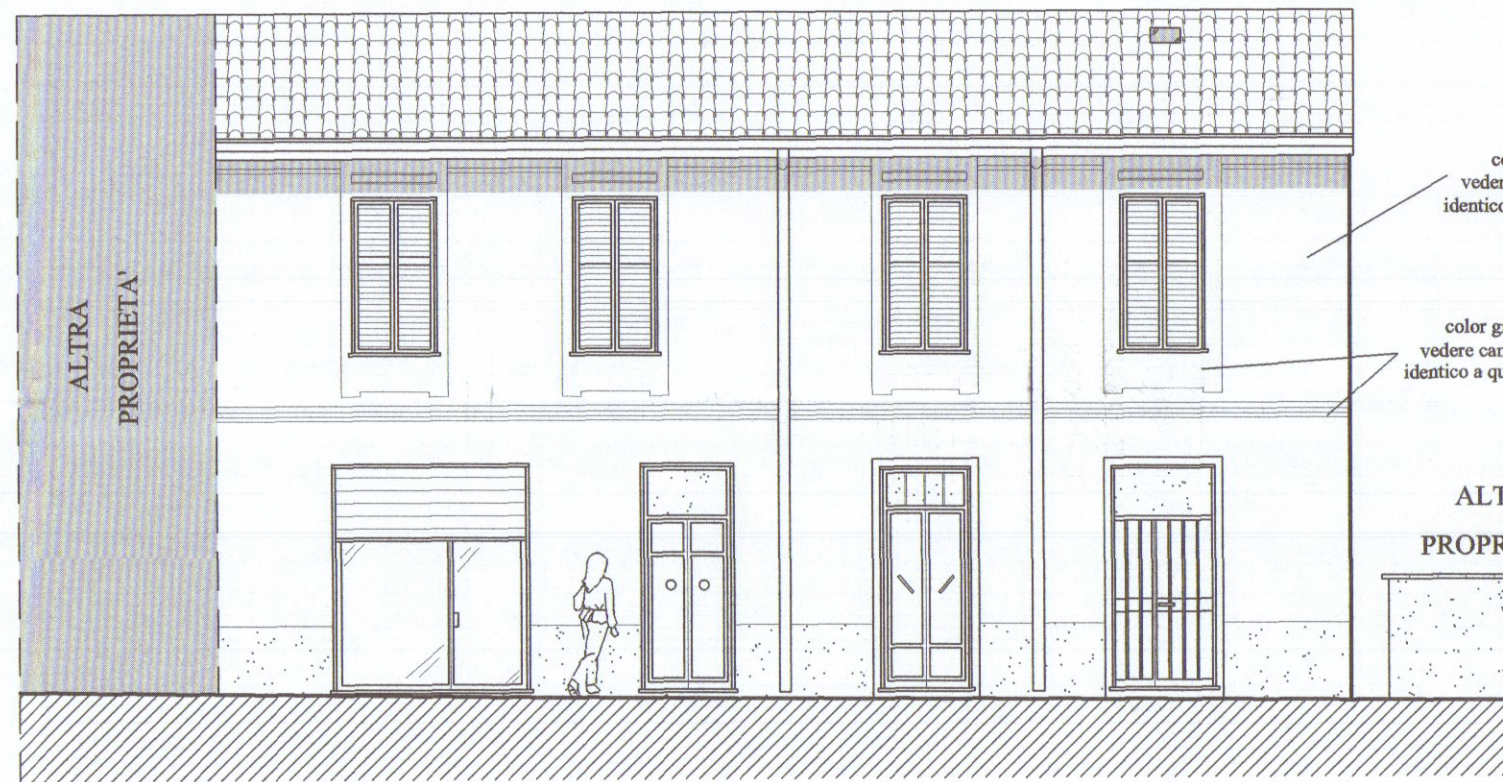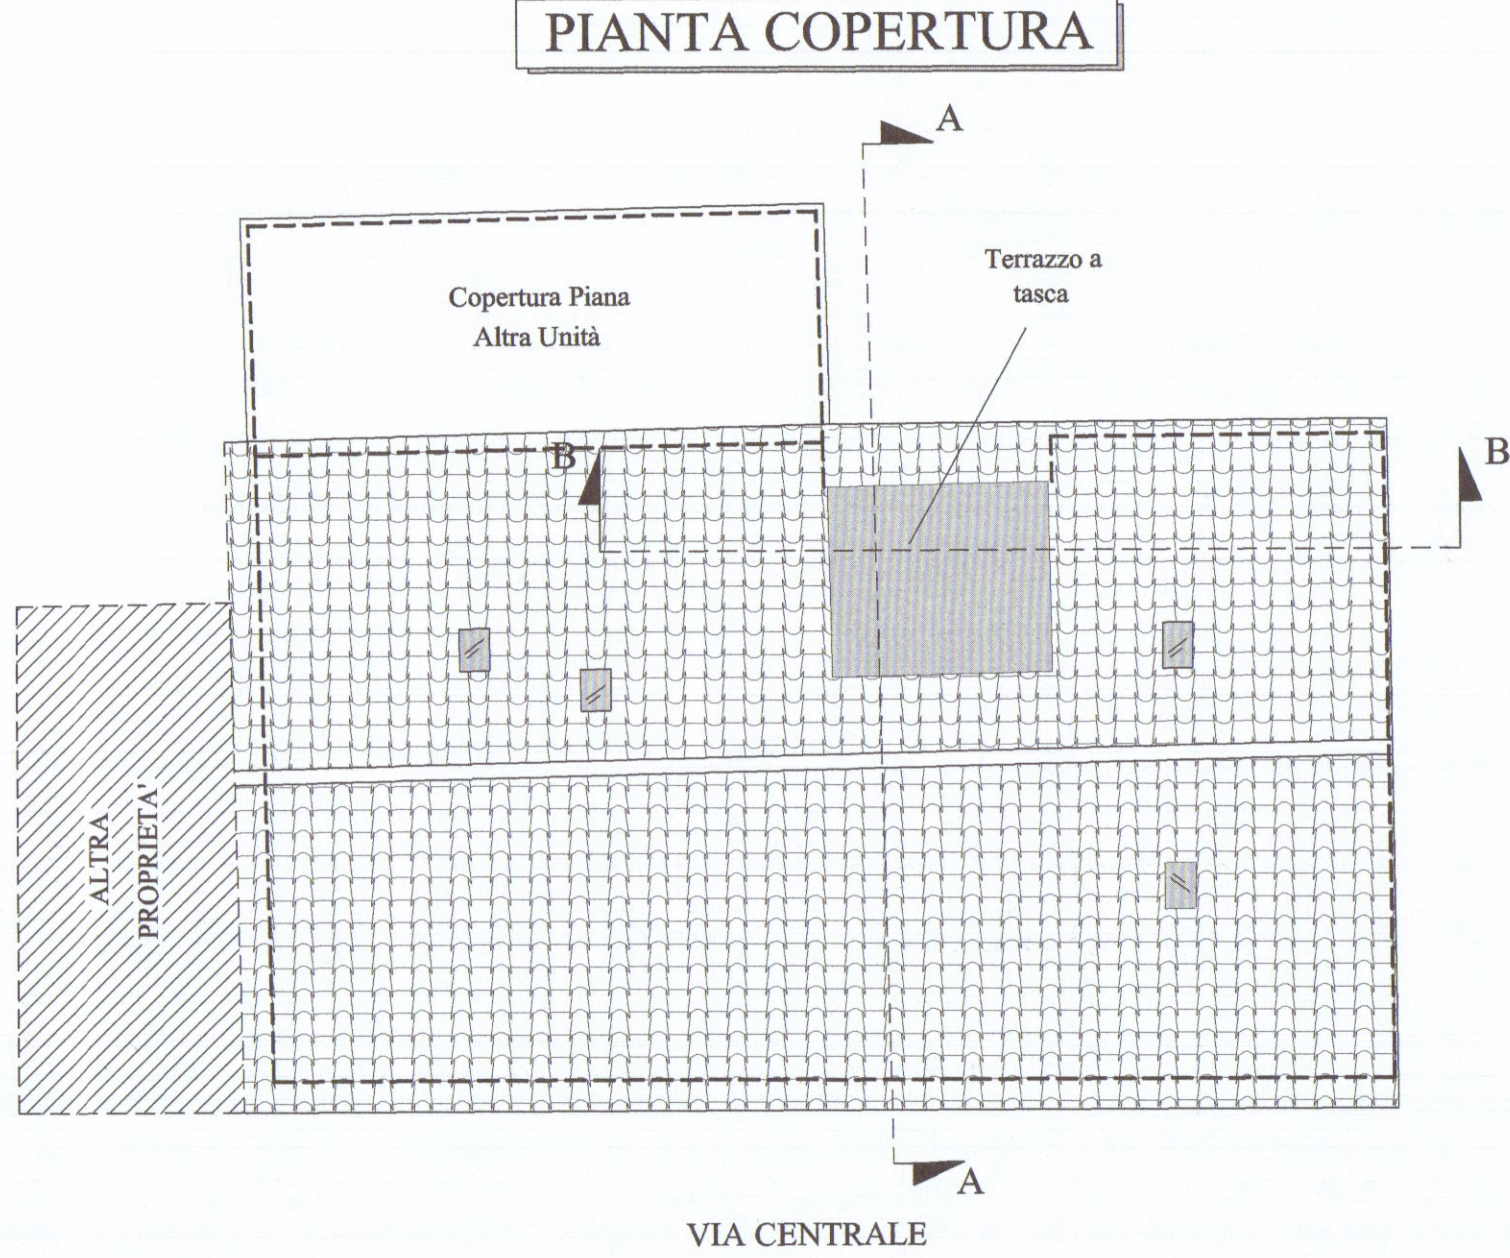


PROSPETTO SU VIA CENTRALE



PROSPETTO INTERNO

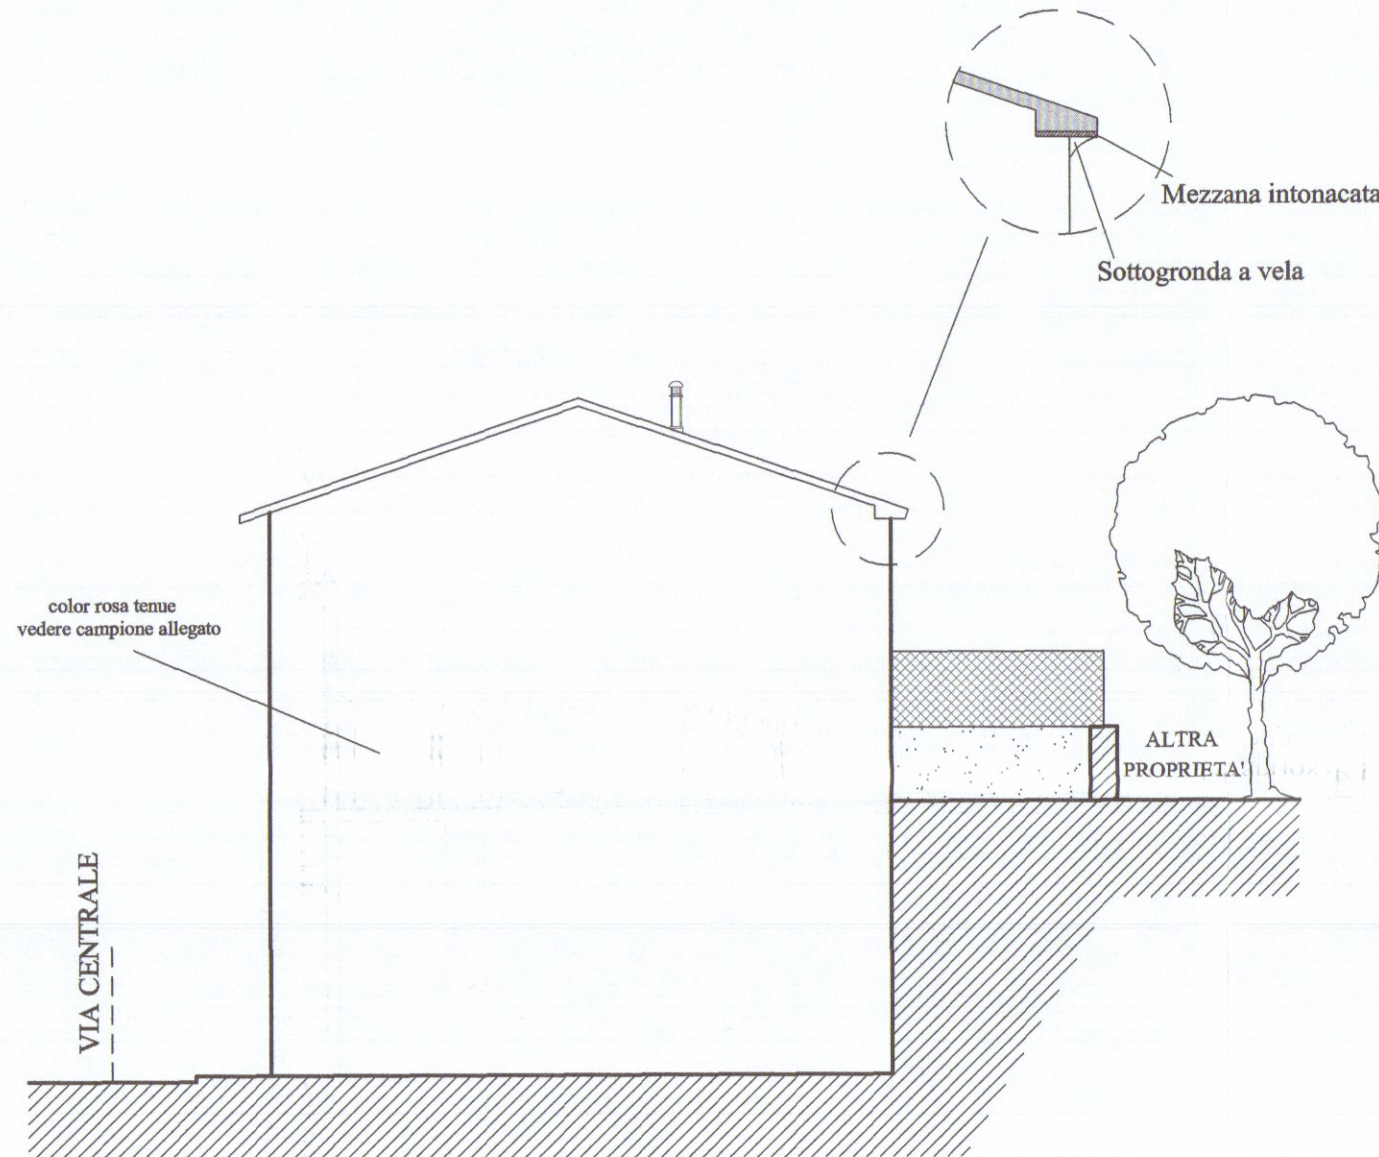

PROSPETTO LATERALE

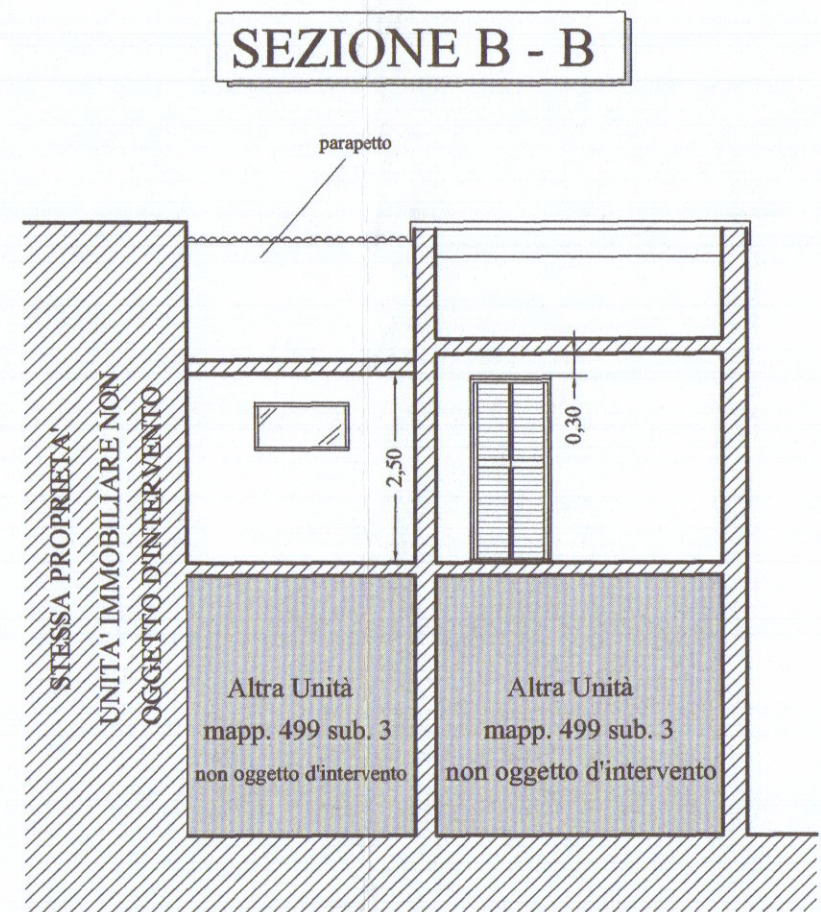

SEZIONE A - A

