Tav. 1

Studio Tecnico Geometra
SERGIO FAGGIANI
via Cavour n.3-CARRARA
TEL.0585/71980

COMUNE di CARRARA

FOGLIO 34

ALLLEGATO alla Domanda:

della Soc. Marmi e Travertini di Franco Petacchi & C. S.n.c. per la realizzazione del prolungamento degli esistenti muri d'argine e la concessione di porzioni di area Demaniale, a opificio ubicato in Comune di Carrara, località Canalie, via Martiri del Lavoro.

PROGETTO di MASSIMA

APPROVATO

Approvato dal Sindaco alle condizioni
indicate nella Concessione Edilizia
N.º 211 del 2 2 MAG 1991
IL DIRIGENTE 1º DIPARTIMENTO
(Arch. C. Varriali)

IL FUNZIONARIO
ISTRUTTORE

ESTRATTO DI MAPPA FOG. 34
RAPP. 1:2000

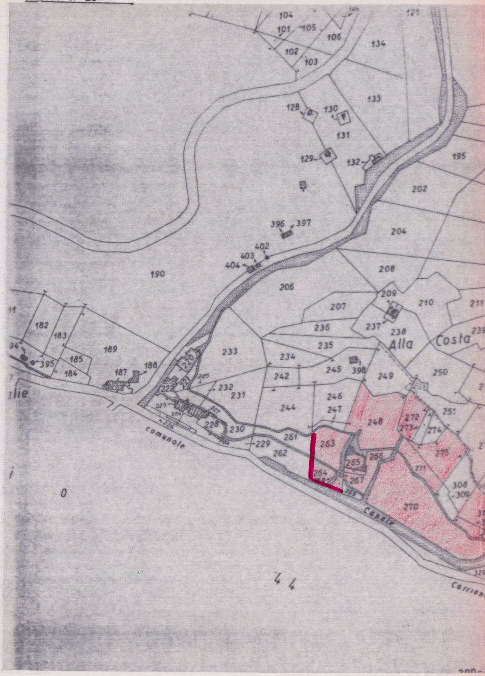
104
101
105
106
121
134
102
103
133
128
130
131
129
132
195
202
396
397
204
402
403
404
190
208
206
209
210
211
207
236
237
238
Alla Costa
182
183
189
235
233
234
395
185
184
187
188
220
242
245
398
249
250
lie
222
232
231
246
247
244
223
228
230
261
248
272
273
274
251
comunale
229
262
263
275
264
265
266
267
271
308
309
270
0
Canale
44
Carrione

135
194
196
203
205
212
240
252
253
277
278
279
276
282
283
284
285
313
314
312
330
331
332

PLANIMETRIA CATASTALE

CON SOVRAPPOSIZIONE STATO DEI LUOGHI

SCALA 1:500

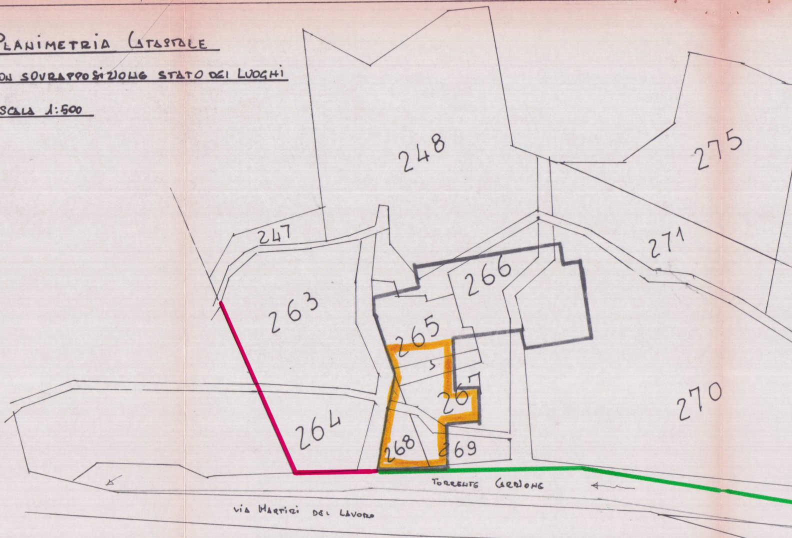
248
275
247
271
266
263
265
3
267
270
264
268
269
TORRENTE CARRIONE
VIA MARTIRI DEL LAVORO

LINEE CATASTALI

CANALI INESISTENTI LA CUI AREA È RICHIESTA IN CONCESSIONE

🟩 ARGINE NATURALE IN MURI DI SOSTEGNO DEL TORRENTE CARRIONE, COME DA MISURAZIONI EFFETTUATE SUL POSTO

AREA RICHIESTA IN CONCESSIONE

▭ FABBRICATI

VIA MARTIRI DEL LAVORO (STATO DEI LUOGHI)

PLANIMETRIA DI PROGETTO

SCALA 1:500

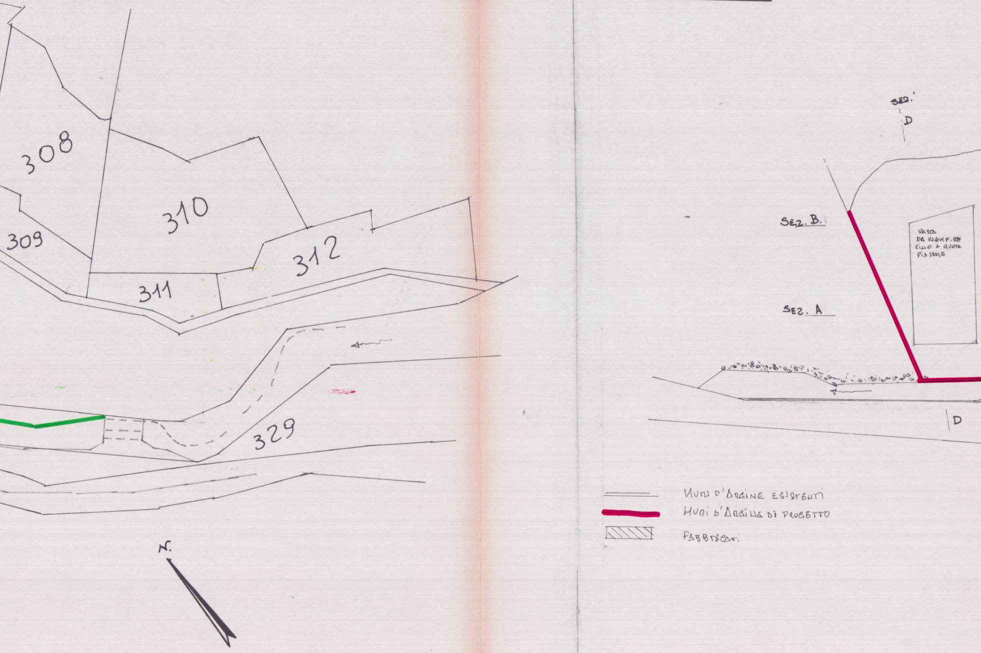
308
310
309
312
311
329
N.
SEZ.
D
SEZ. B.
SEZ. A
VASCA DA RIEMPIRE FINO A QUOTA PIAZZALE
D

═ MURI D'ARGINE ESISTENTI

🟥 MURI D'ARGINE DI PROGETTO

▨ FABBRICATI

SEZIONI
SCALA 1:500

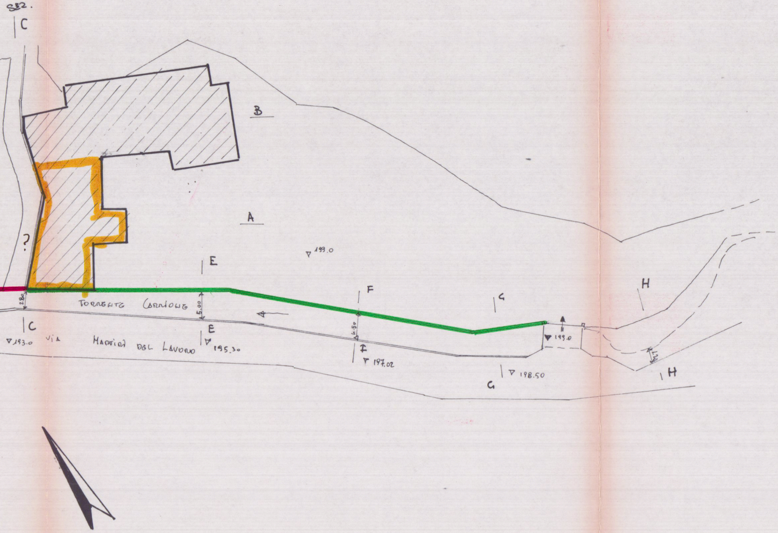
SS2.
C
B
A
?
E
▽ 199.0
F
G
H
2.80
TORRENTE CARRIONE
5.00
4.50
C
▽ 193.0
VIA MARTIRI DEL LAVORO
E
▽ 195.30
F
▽ 197.02
▽ 199.0
▽ 198.50
G
H

Sez. AA

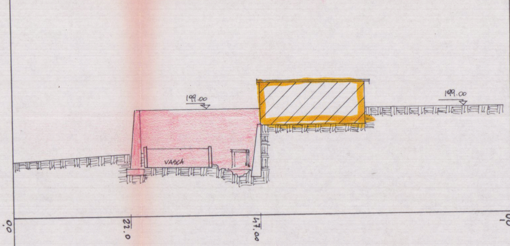
199.00
199.00
VASCA
0.0
22.0
47.00

Sez. CC

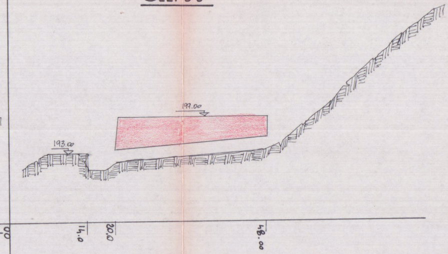
199.00
193.00
0.0
14.0
20.0
48.00

Sez. B.B

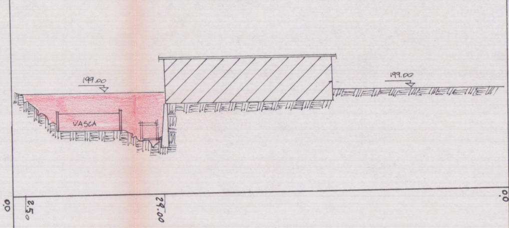
199.00
199.00
VASCA
0.0
2.50
29.00

Sez. D D

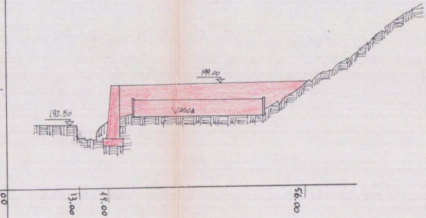
199.00
192.50
VASCA
0.0
13.00
19.00
56.00

SEZIONI

SCALA 1:100

SEZ. EE

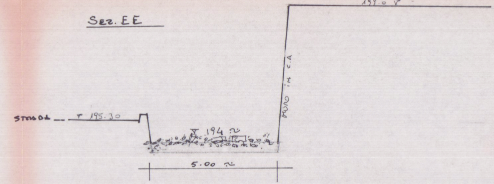
199.0 ▽
MURO IN C.A
STRADA — ▽ 195.30
▽ 194 ≃
5.00 ≃

SEZ. G.G.

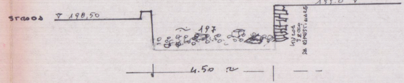
STRADA ▽ 198,50
199.0 ▽
≃ 197
MURO A SECCO DA RIPRISTINARE
4.50 ≃

SEZ. F.F

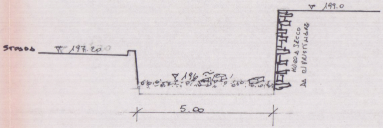
▽ 199.0
STRADA ▽ 197.20
▽ 196 ≃
MURO A SECCO DA RIPRISTINARE
5.00

SEZ. HH

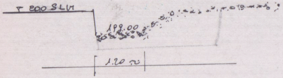
▽ 200 SLM
199.00
1.20 ≃

▭ AREA OGGETTO DI ASPORTAZIONE DI DETRITI PER IL RISANAMENTO DELL'ALVEO