

25 GEN 1982

Approvato dal Sindaco alle Commissioni
Indicate nella Concessione Edilizia
N. 251 del 19 AGO. 1983
L'ING. CAPO

TAV. N. 1

CATASTALI - SCHEMA VOL.

STUDIO **DANI** CARRARA
VIA EREVAN N. 15 TEL. 0585 - 74.205

FABBRICATO **B**

PROGETTO DI FABBRICATO DI CIVILE ABITAZIONE
IN ABBINAMENTO
IN COMUNE DI CARRARA - LOC. AVENZA


DIS. N. 1
SCALA 1/2000 1/500

PER CONTO DELLA DITTA: PAGLINI ROMANO


EDILETTA S.r.l.

19 AGO. 1983

APPROVATO
CONTROLLATO
IL CAPO

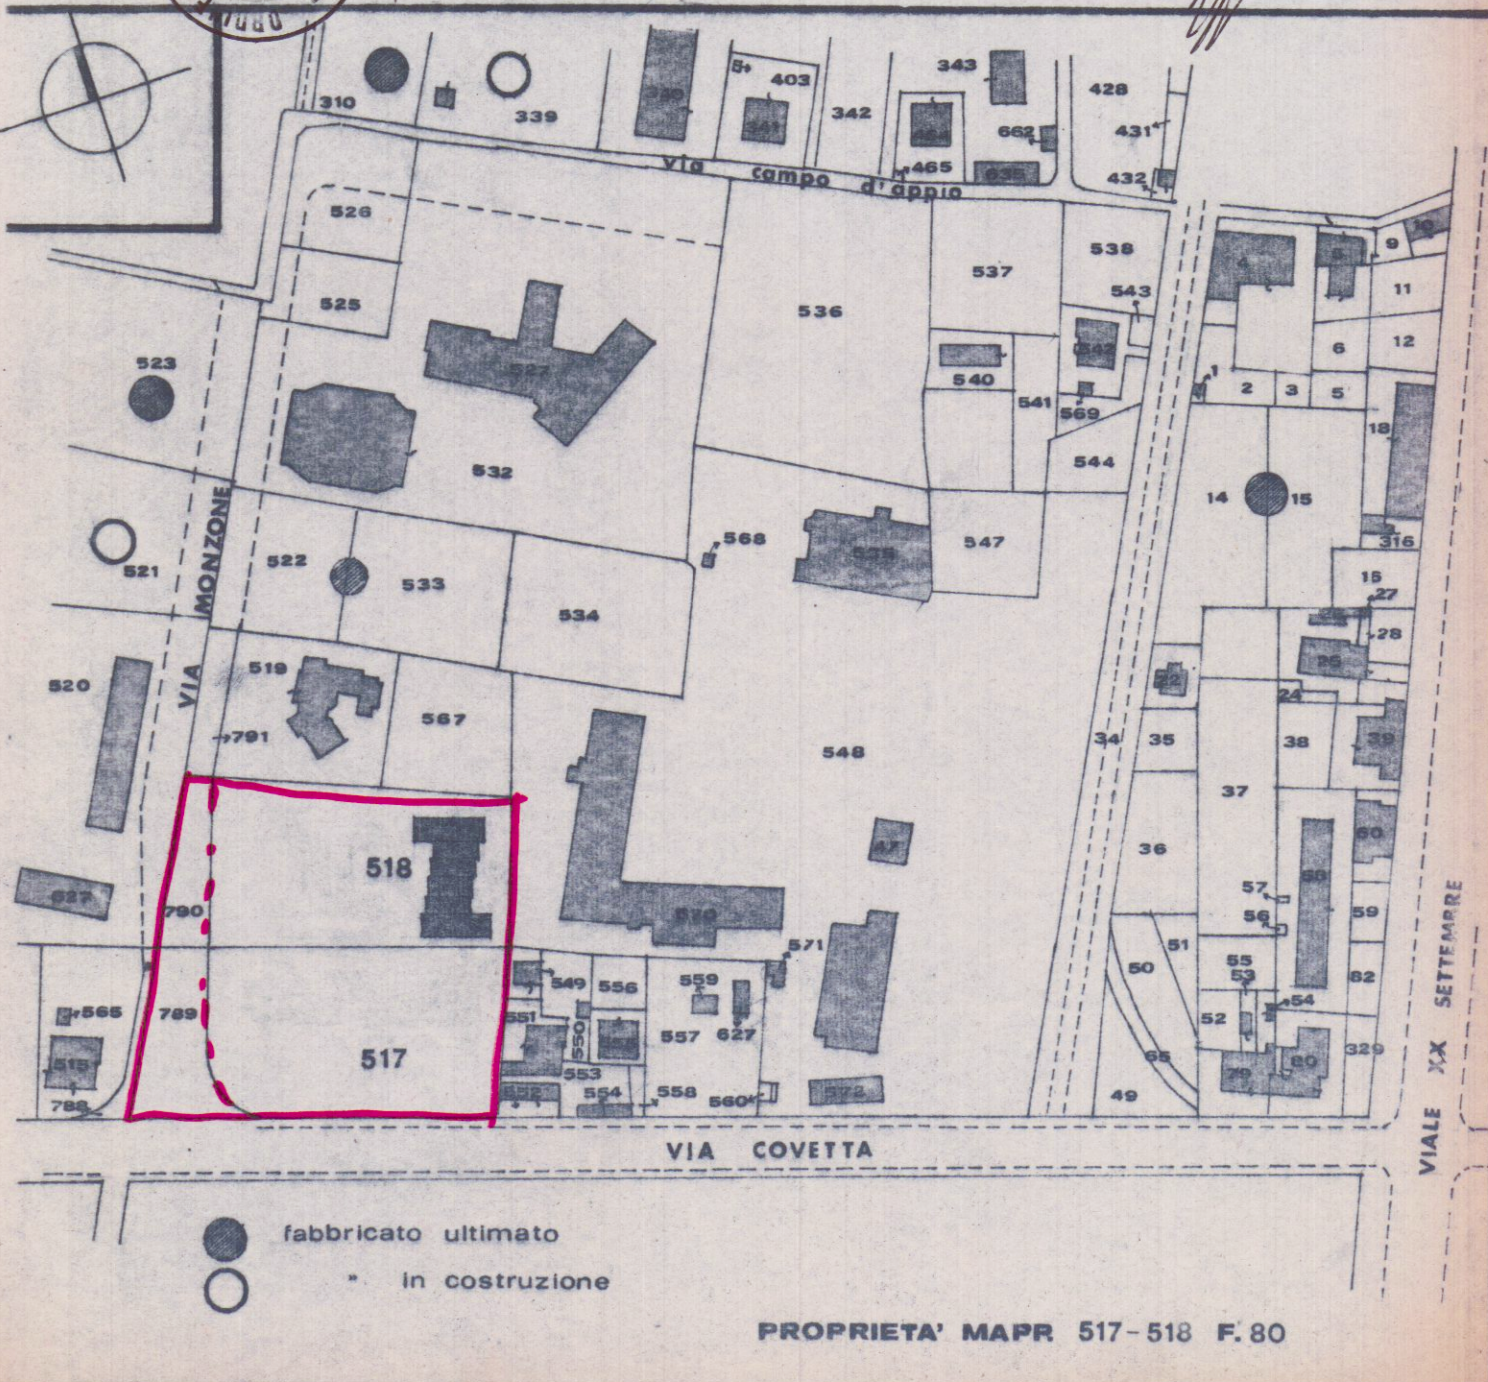


SCHEMA VOLUMETRICO

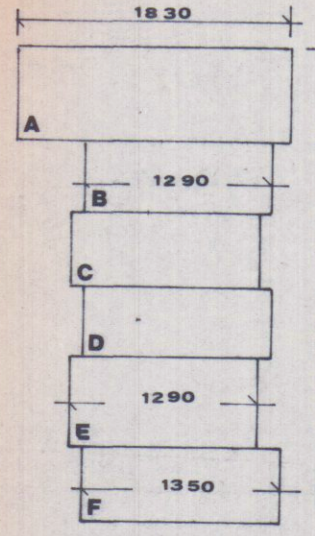


A = 18.30 · 600 =	m.q.	109.80
B = 12.90 · 480 =	"	61.92
C = 12.90 · 450 =	"	58.05
D = 12.90 · 510 =	"	65.79
E = 12.90 · 550 =	"	70.95
F = 13.50 · 530 =	"	71.55
TOT. M.Q. 438.06		

VOLUME FUORI TERRA = 438.06 H. 7.00 = 3066.42 M.C.
VOLUME INTERRATO = " H. 1.20 = 525.67 M.C.
VOLUME TOTALE = 3592.09 M.C.

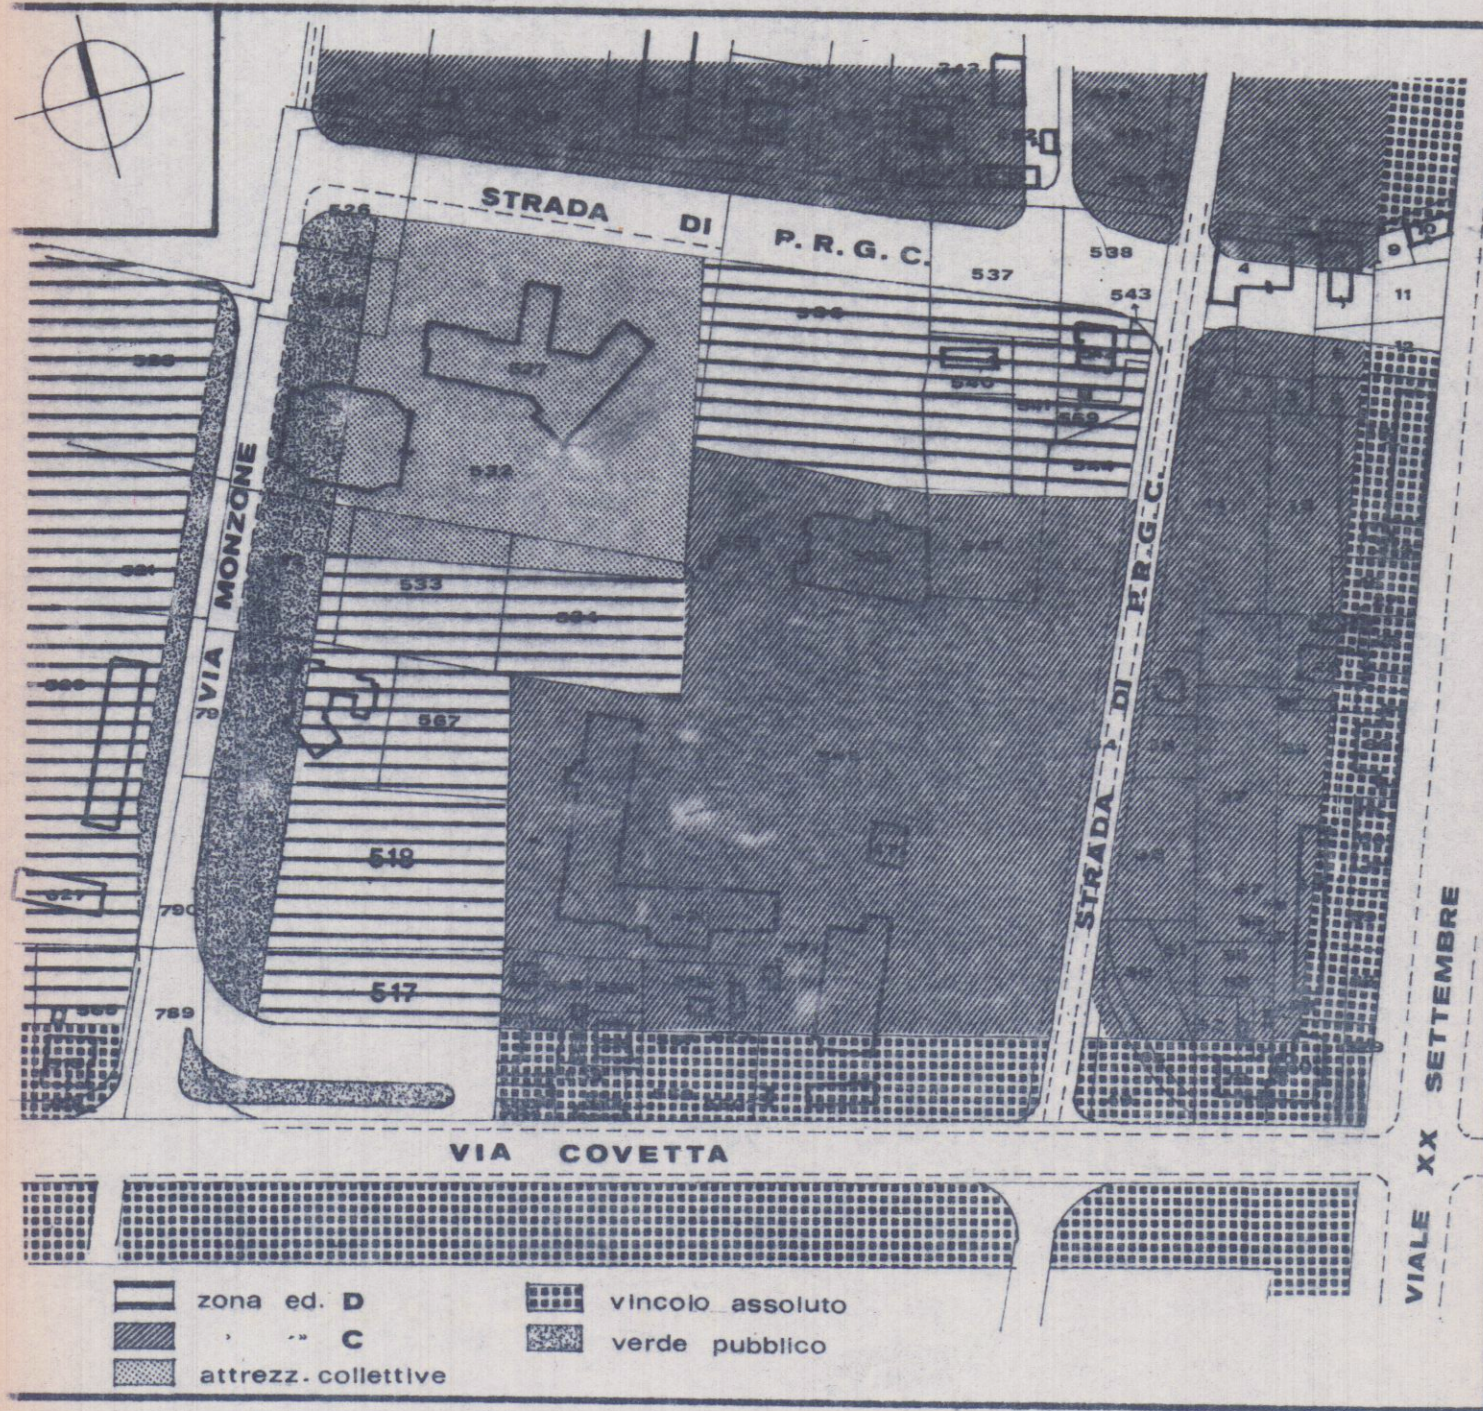

CATASTALE + P.R.G.C. '71

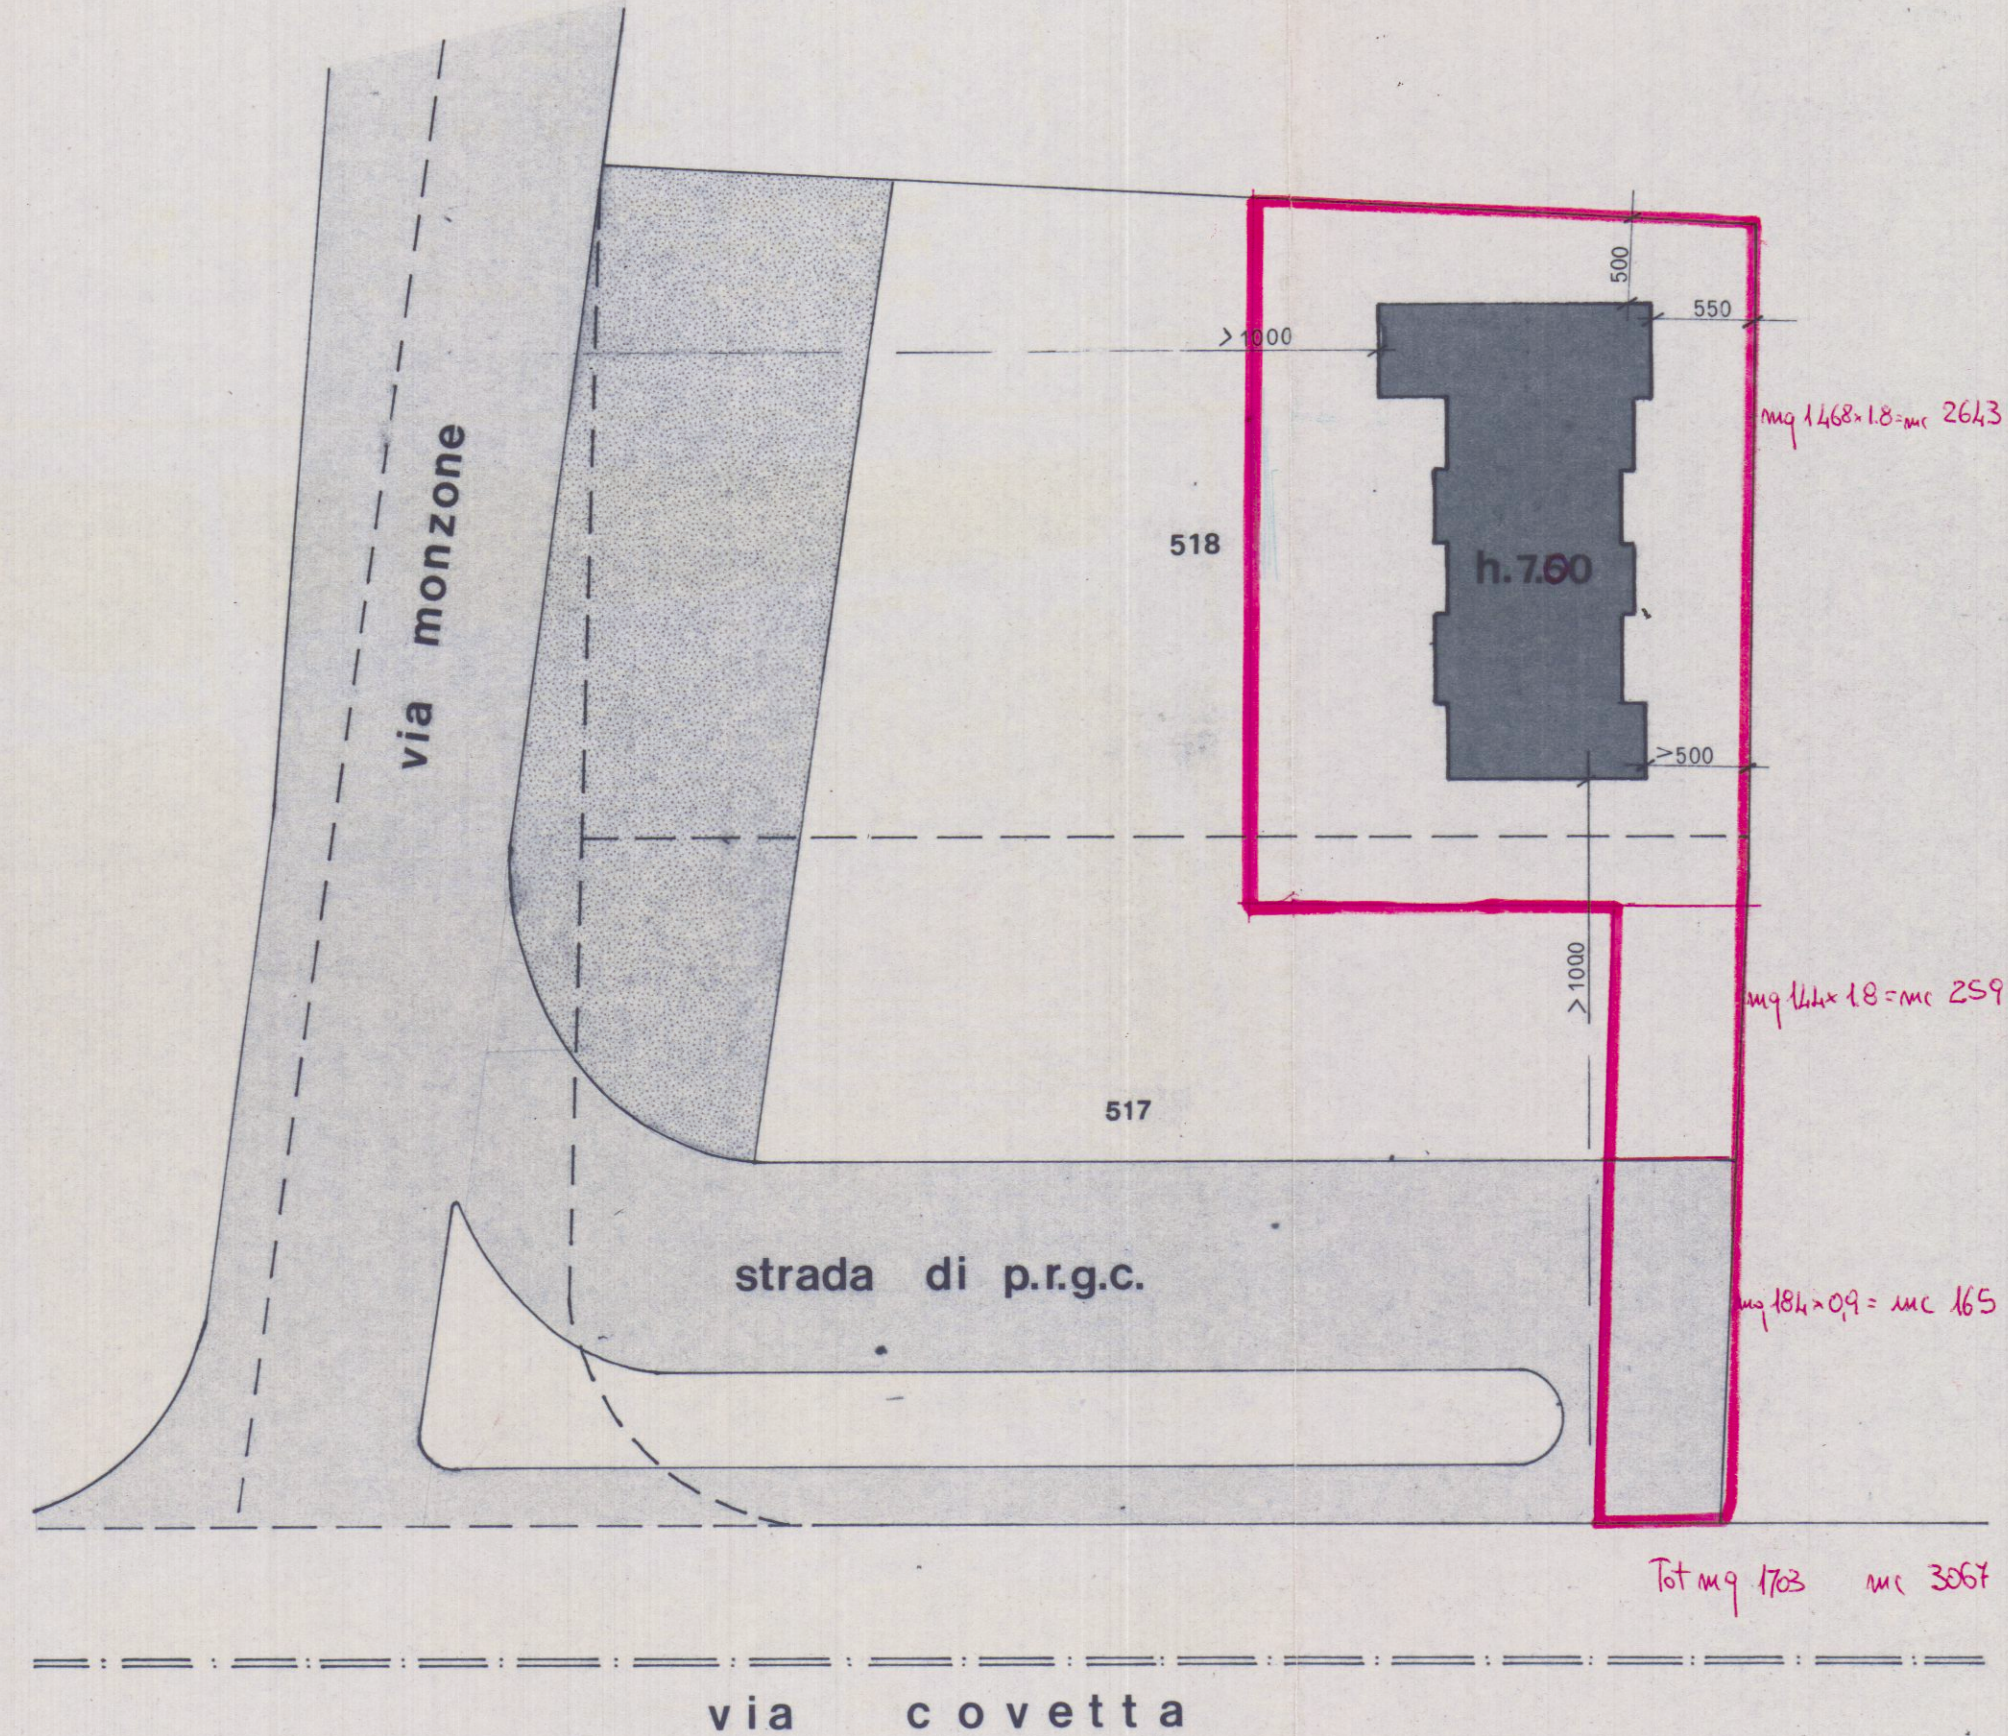

scala 1/500