

LAVORO CONDOMIO EDILIZIO
ART. LEGGE 28 FEBBRAIO 1985

COMMITTENTE **SEMAR S.R.L.**
SEMAR S.R.L.
Via Torino 11 - 25100 BRESCIA




COMUNE DI CARRARA

STRALCIO PLANIMETRICO
SCALA 1:1000 FOGLIO 74 MAPP. 6, 75

DATA
SCALA
1:500
1:100

TAVOLA PIANTE

Geom. UGO FERRARINI
STUDIO TECNICO PROFESSIONALE
Via Cavour 11 - Tel. 0585/73730
54033 CARRARA
C.F. FRR GUG 53P21 88321
Part. IVA 00238380114

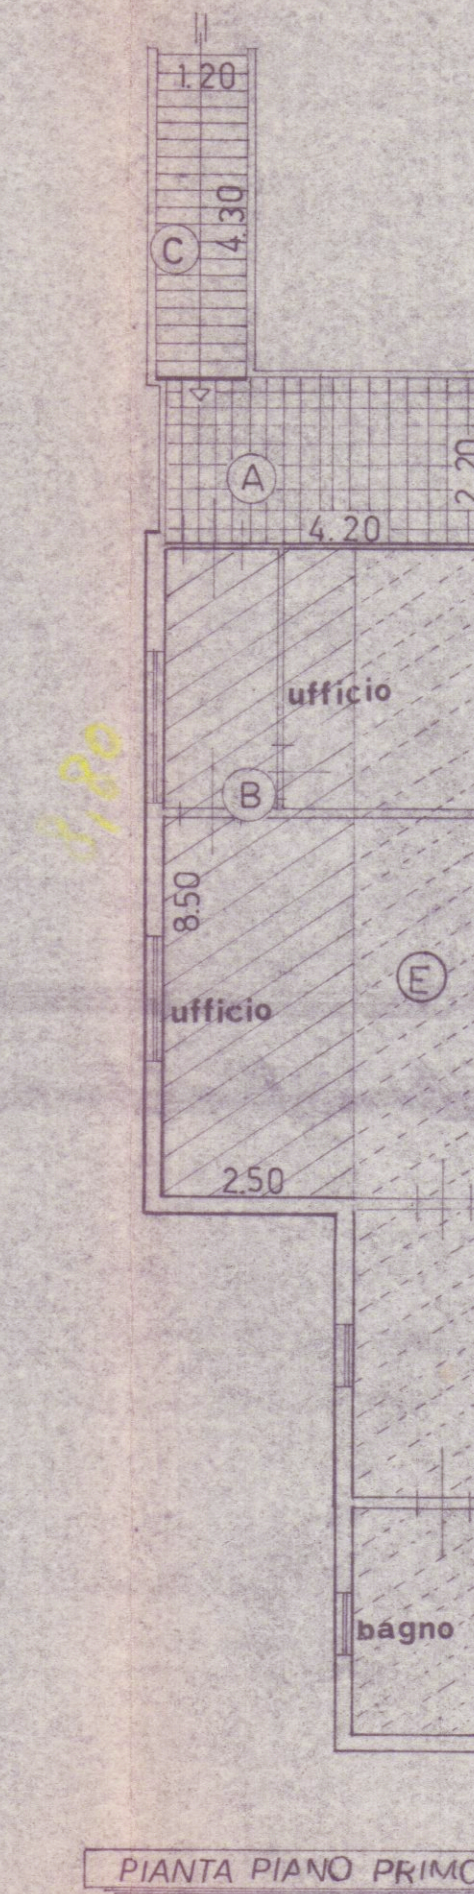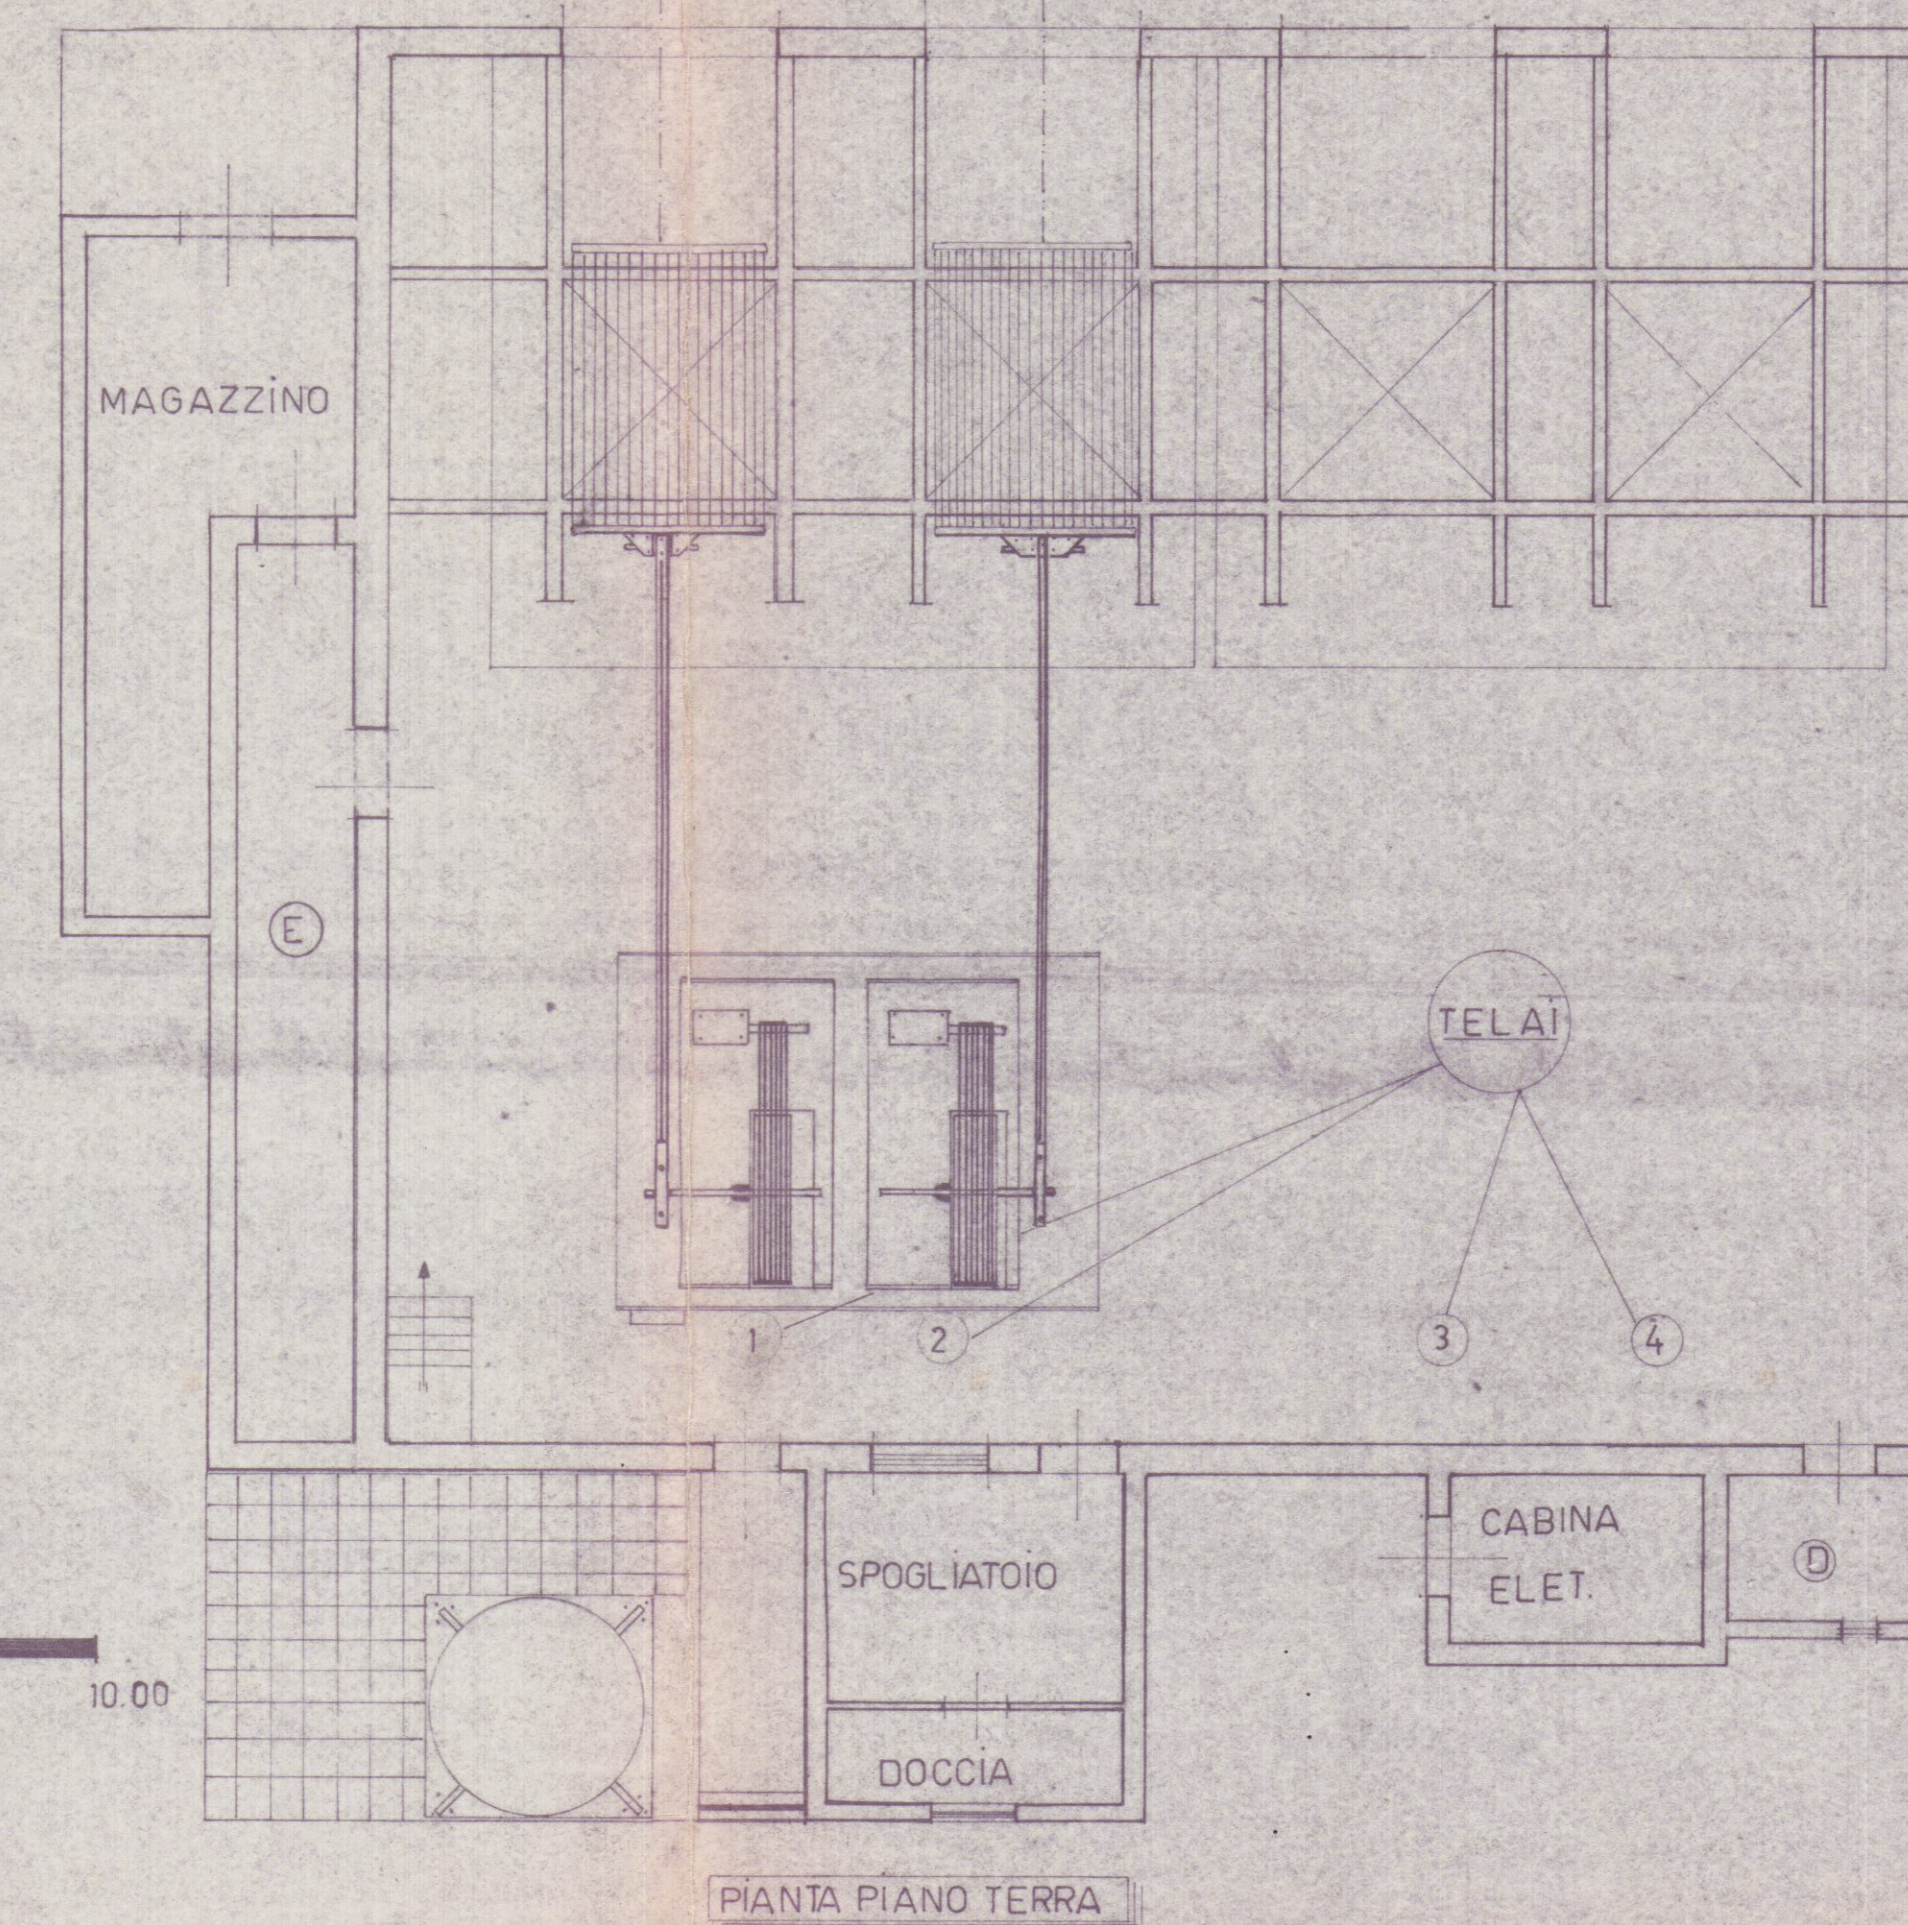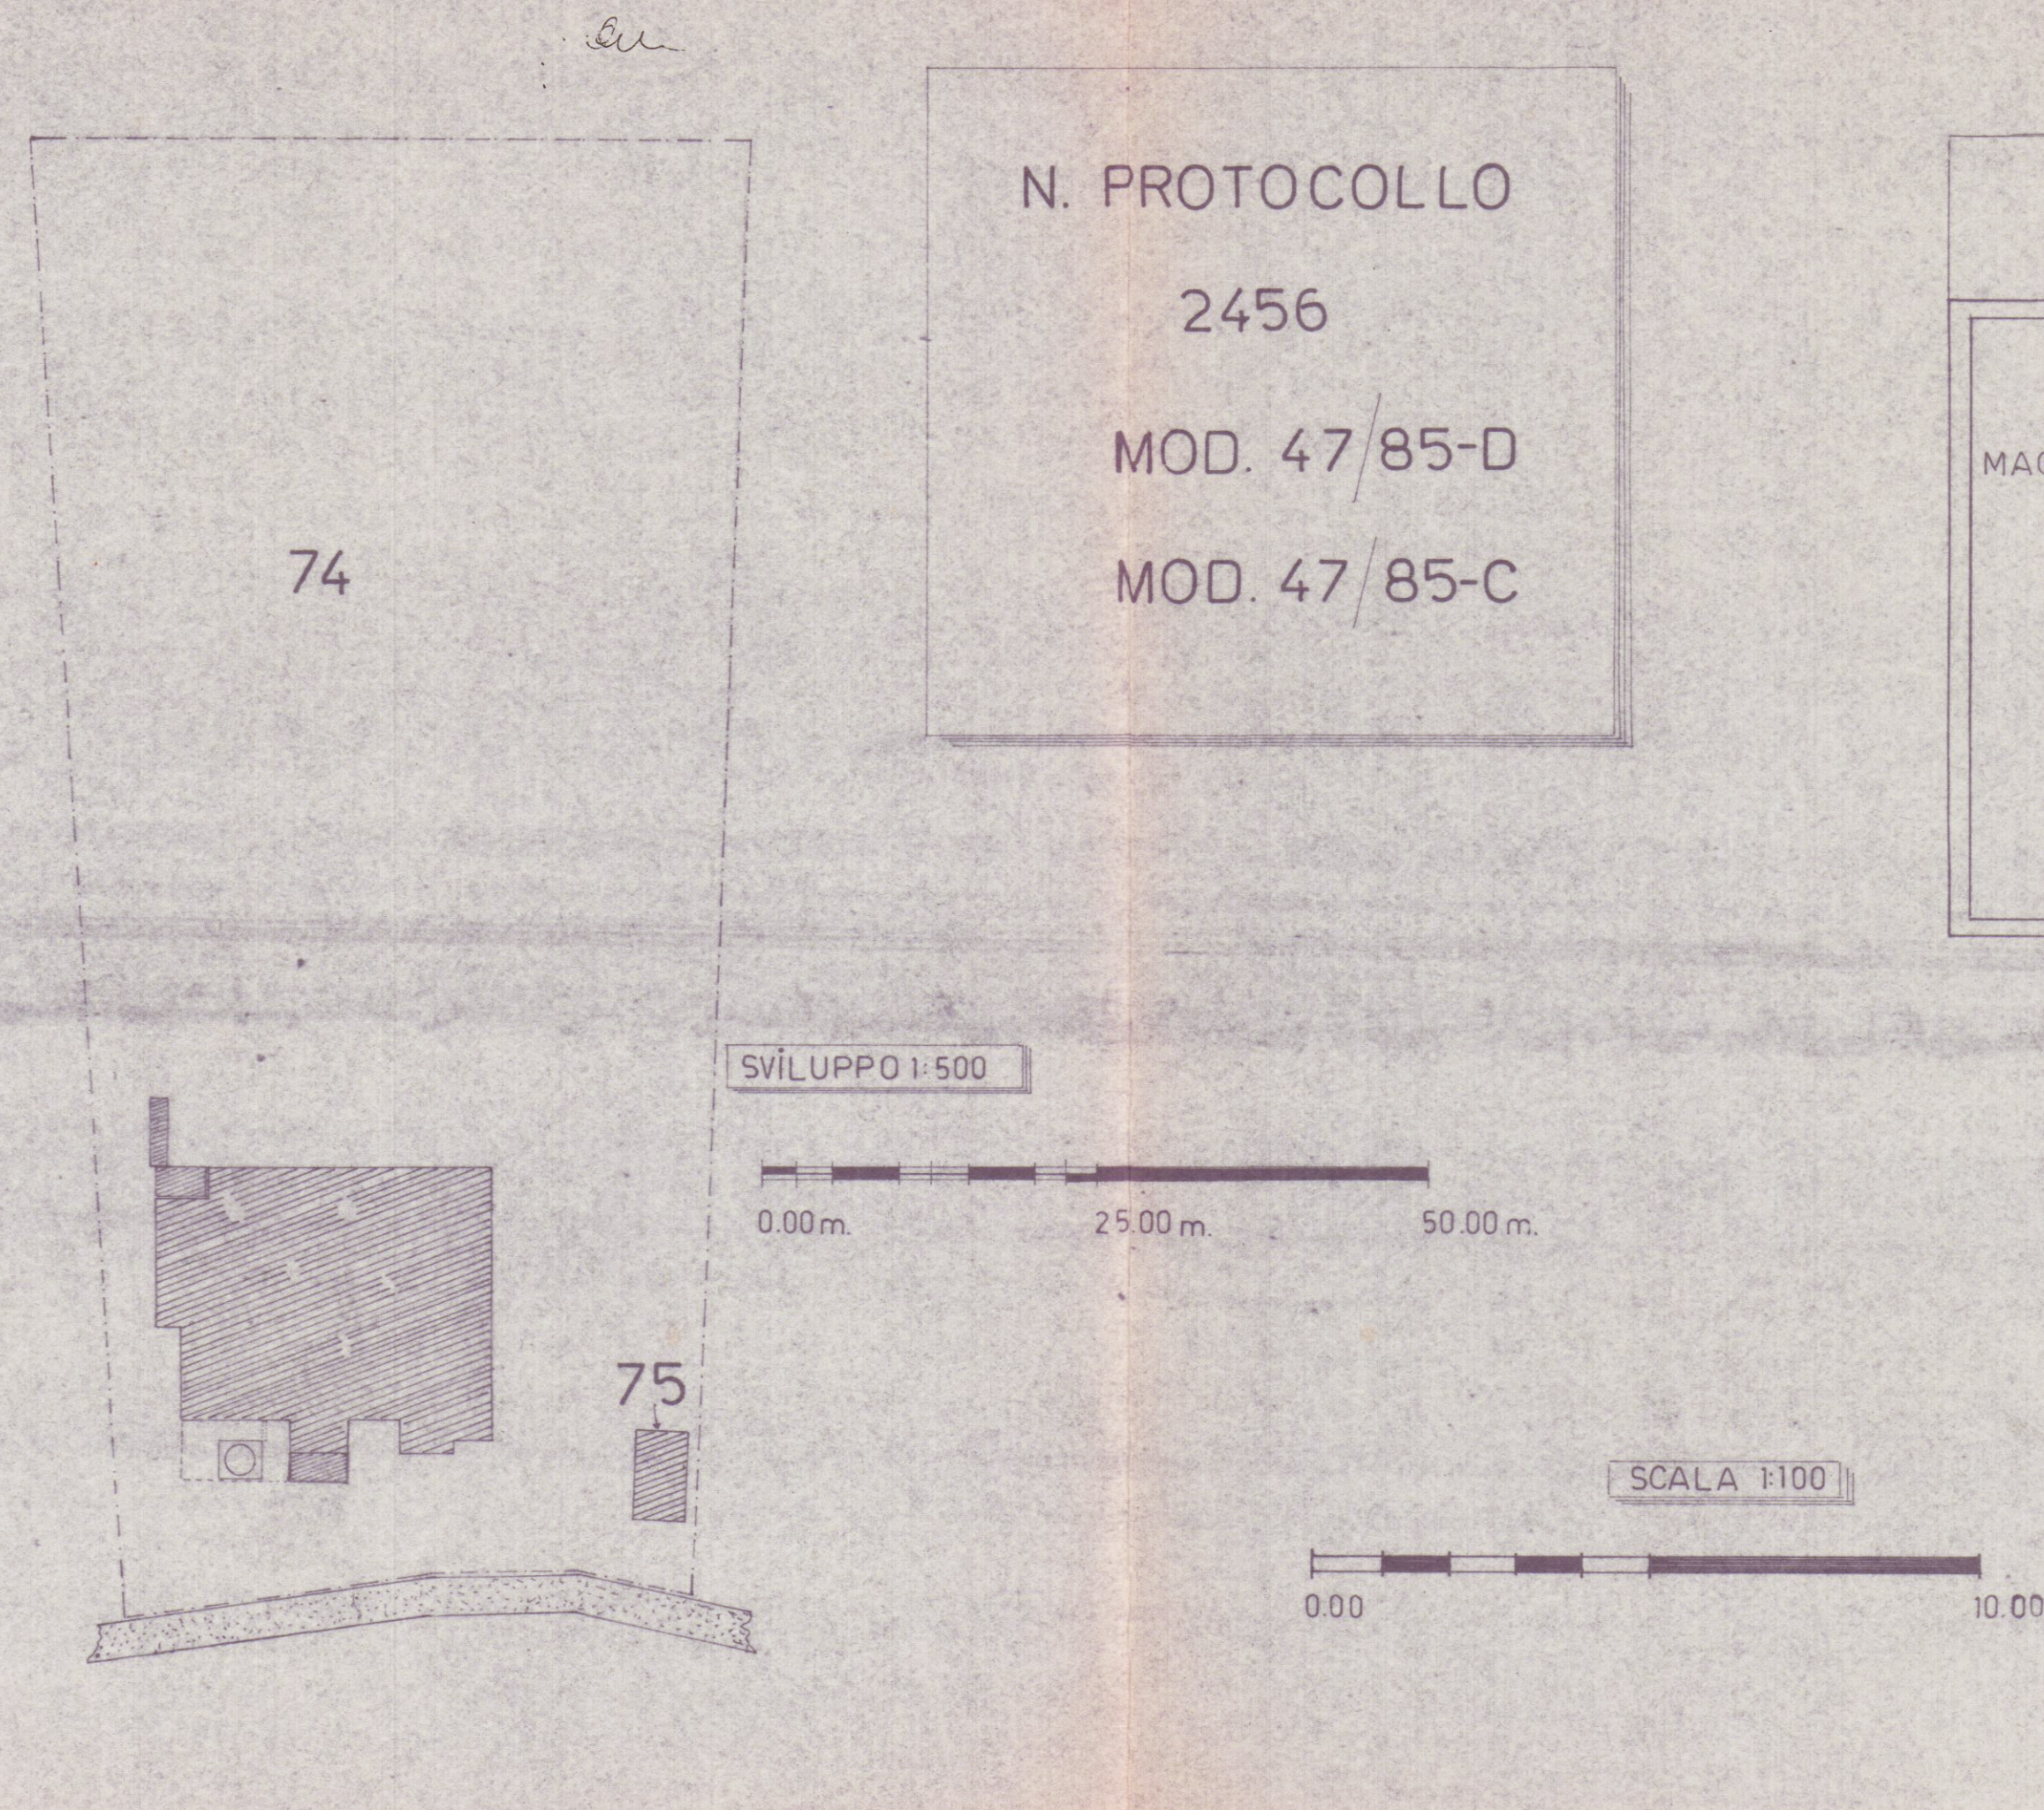

Schema superfici e volume

MOD. 47/85-D

- A → 2.20 · 4.20 = 9.24 m.q. terrazza
 - B → 8.50 · 2.50 = 21.25 m.q. uffici
 - C → 4.30 · 1.20 = 5.16 m.q. scale
 - D → 2.10 · 2.25 = 4.72 m.q. wc. operai
- 40.37 m.q.

CALCOLO OBLAZIONE

ATTIVITÀ ART. → 990. lire
990 · 40.37 = 39.966 lire
VERSATE L. 104.000 l. il 30 mag. 86.

MOD. 47/85-C

SOMMA VERSATA L. 468000
MAGG. 4%
"30.05.86"
(E)