

COMUNE DI CARRARA
MARINA DI CARRARA
VIA F. CAVALLOTTI

9 AGO. 1978

DOTT. ING. A. DAZZI
ALBO DEGLI INGEGNERI CARRARA



PROGETTO: FABBRICATO DI CIVILE ABITAZIONE

4 VARIANTE

"C"

PROGETTISTA: DOTT. ING. A. DAZZI

APPROVATO

12 DIC. 1978

CONTROLLATO
L. 22 GEN 1979

VARIANTE AL PROGETTO
Approvato dal Sindaco alle condizioni
indicate nel permesso di costruzione
n° 90 del 3.12.78
licenza edilizia del 12 DIC. 1978
L'ING. CAPO


PROPRIETÀ: S.p.A. PARADISO



LAVORO: Pianta Copertura

TAV.

SCAL. 1:100

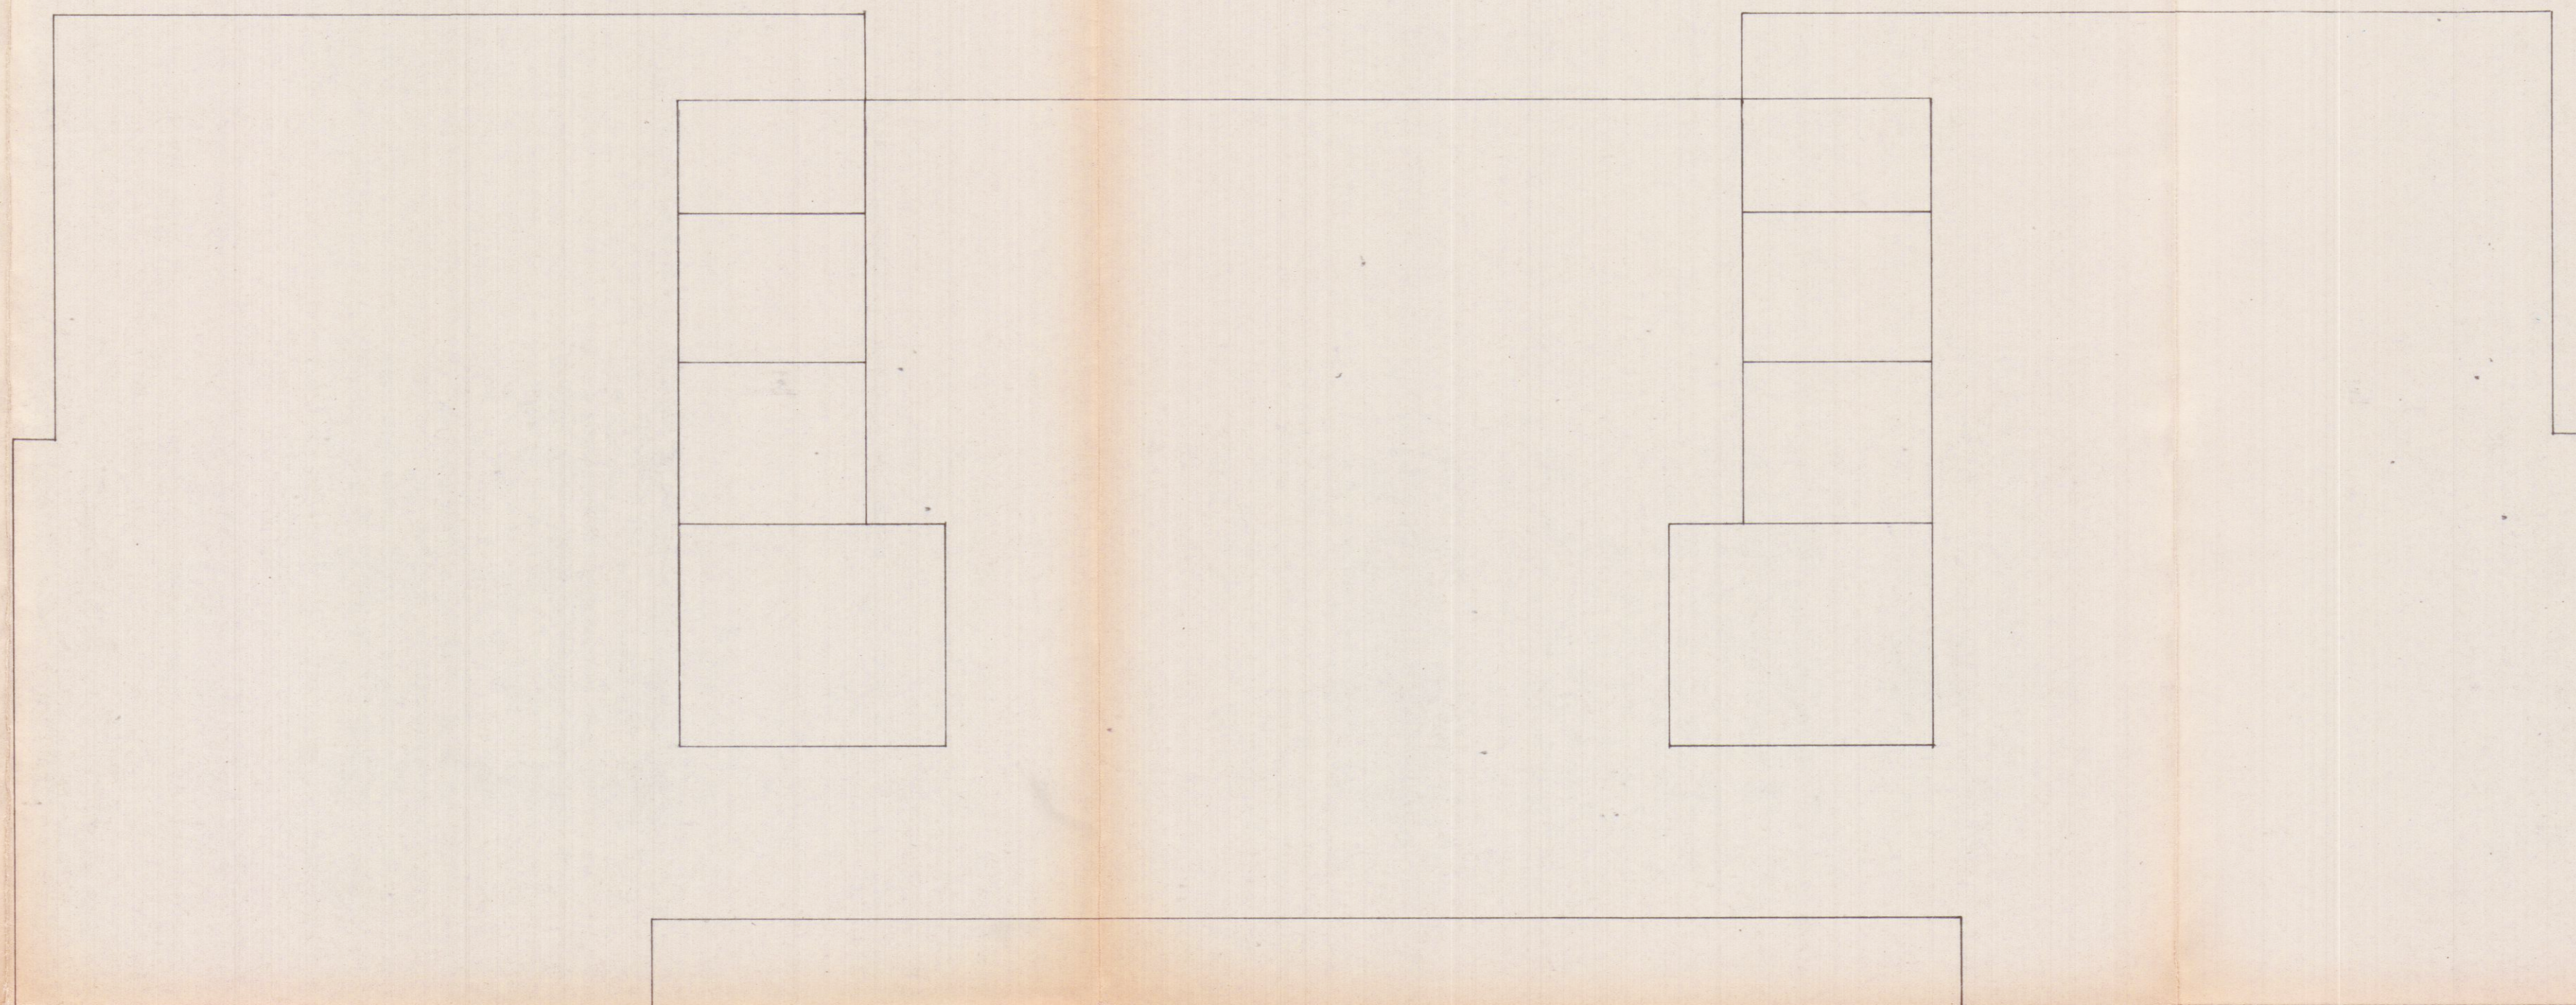

PIANTA COPERTURA