




sezione A-A'

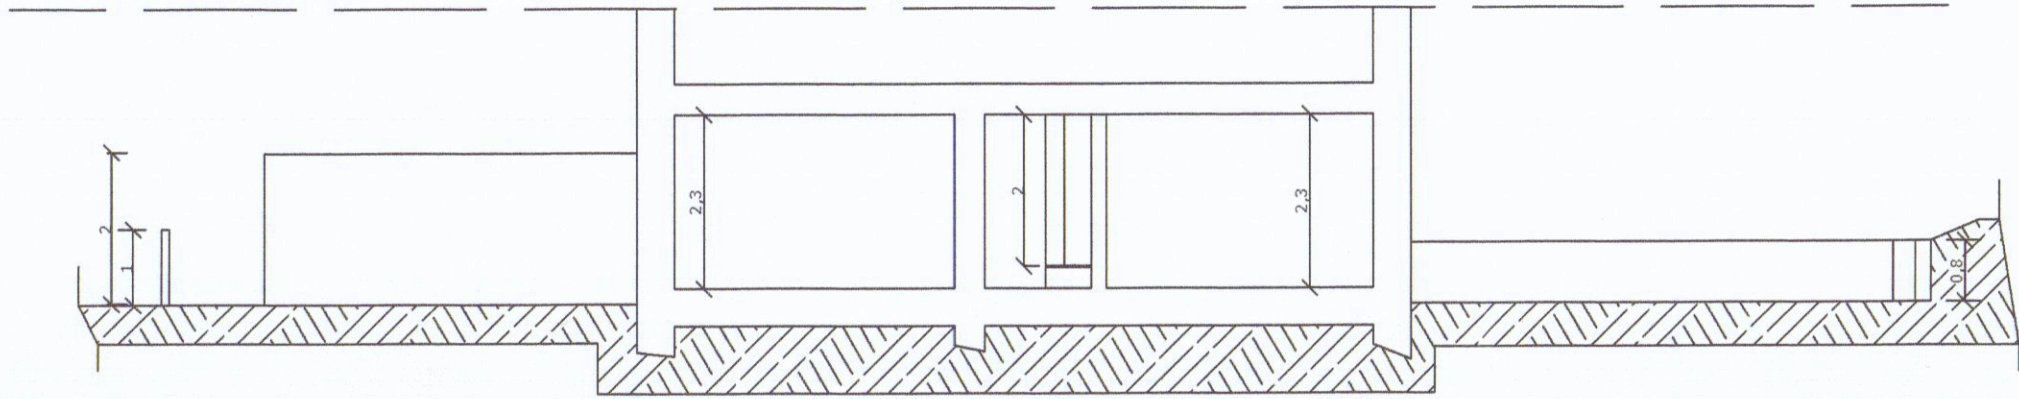


sezione A-A'

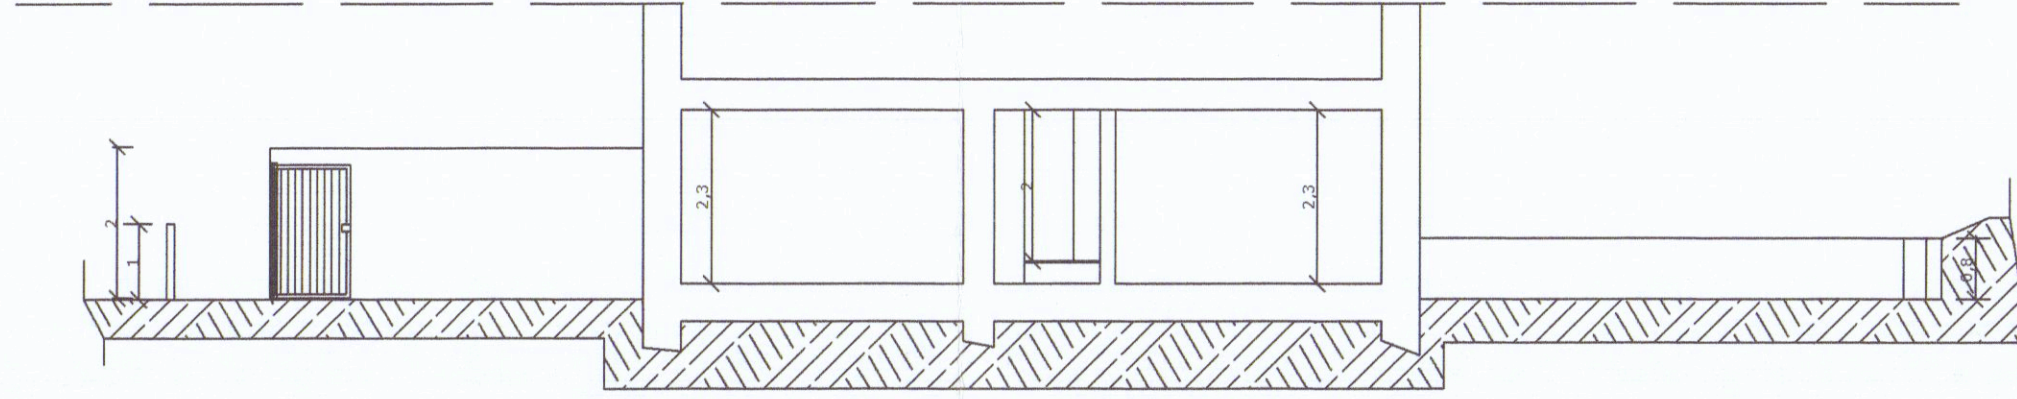


sezione A-A'

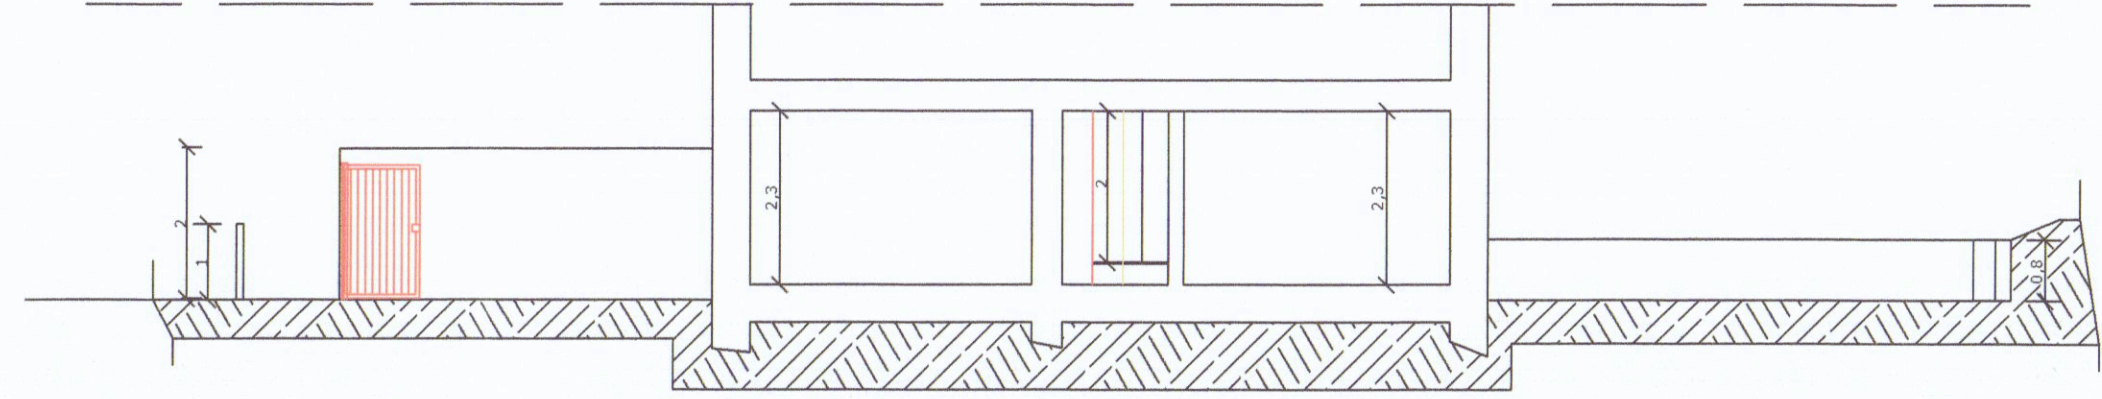


Stralcio Catastale Fg 31
Map.le 727 Sub 9
scala 1:2000

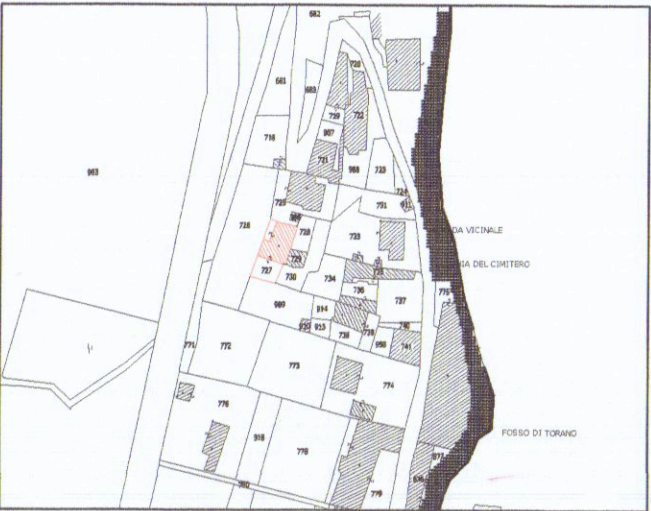


stato attuale

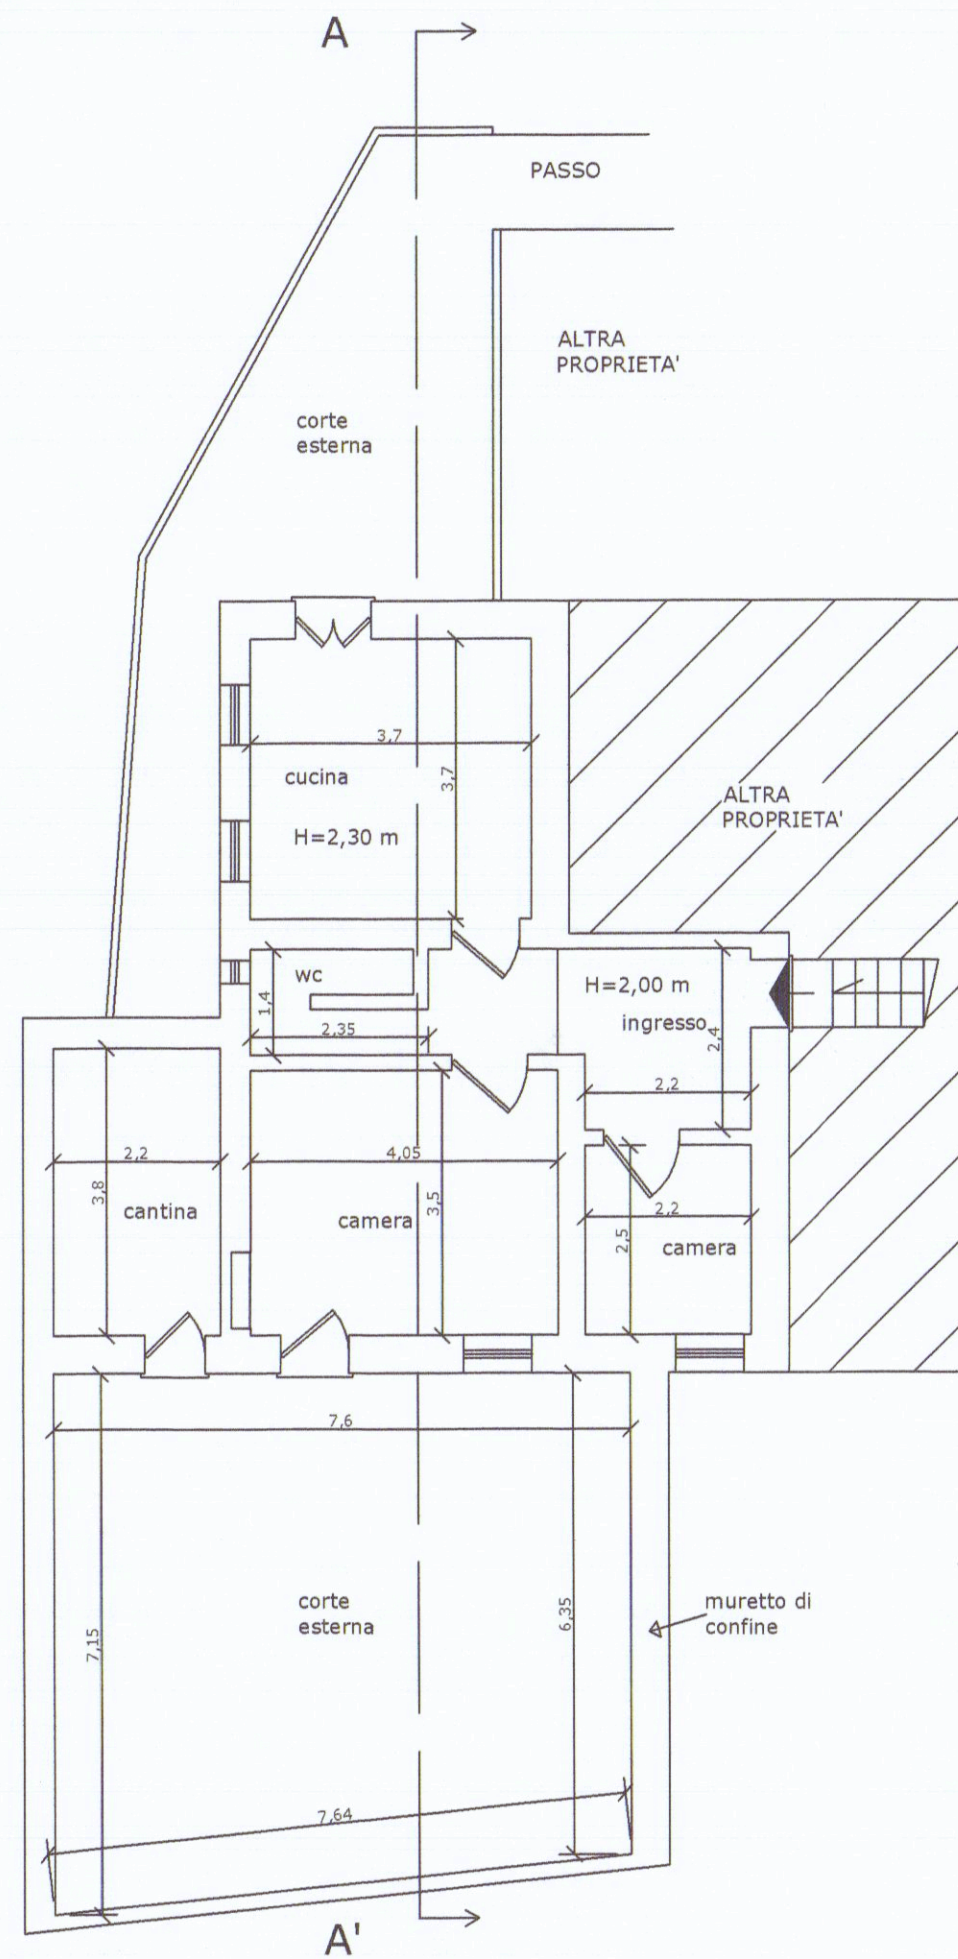


stato progetto

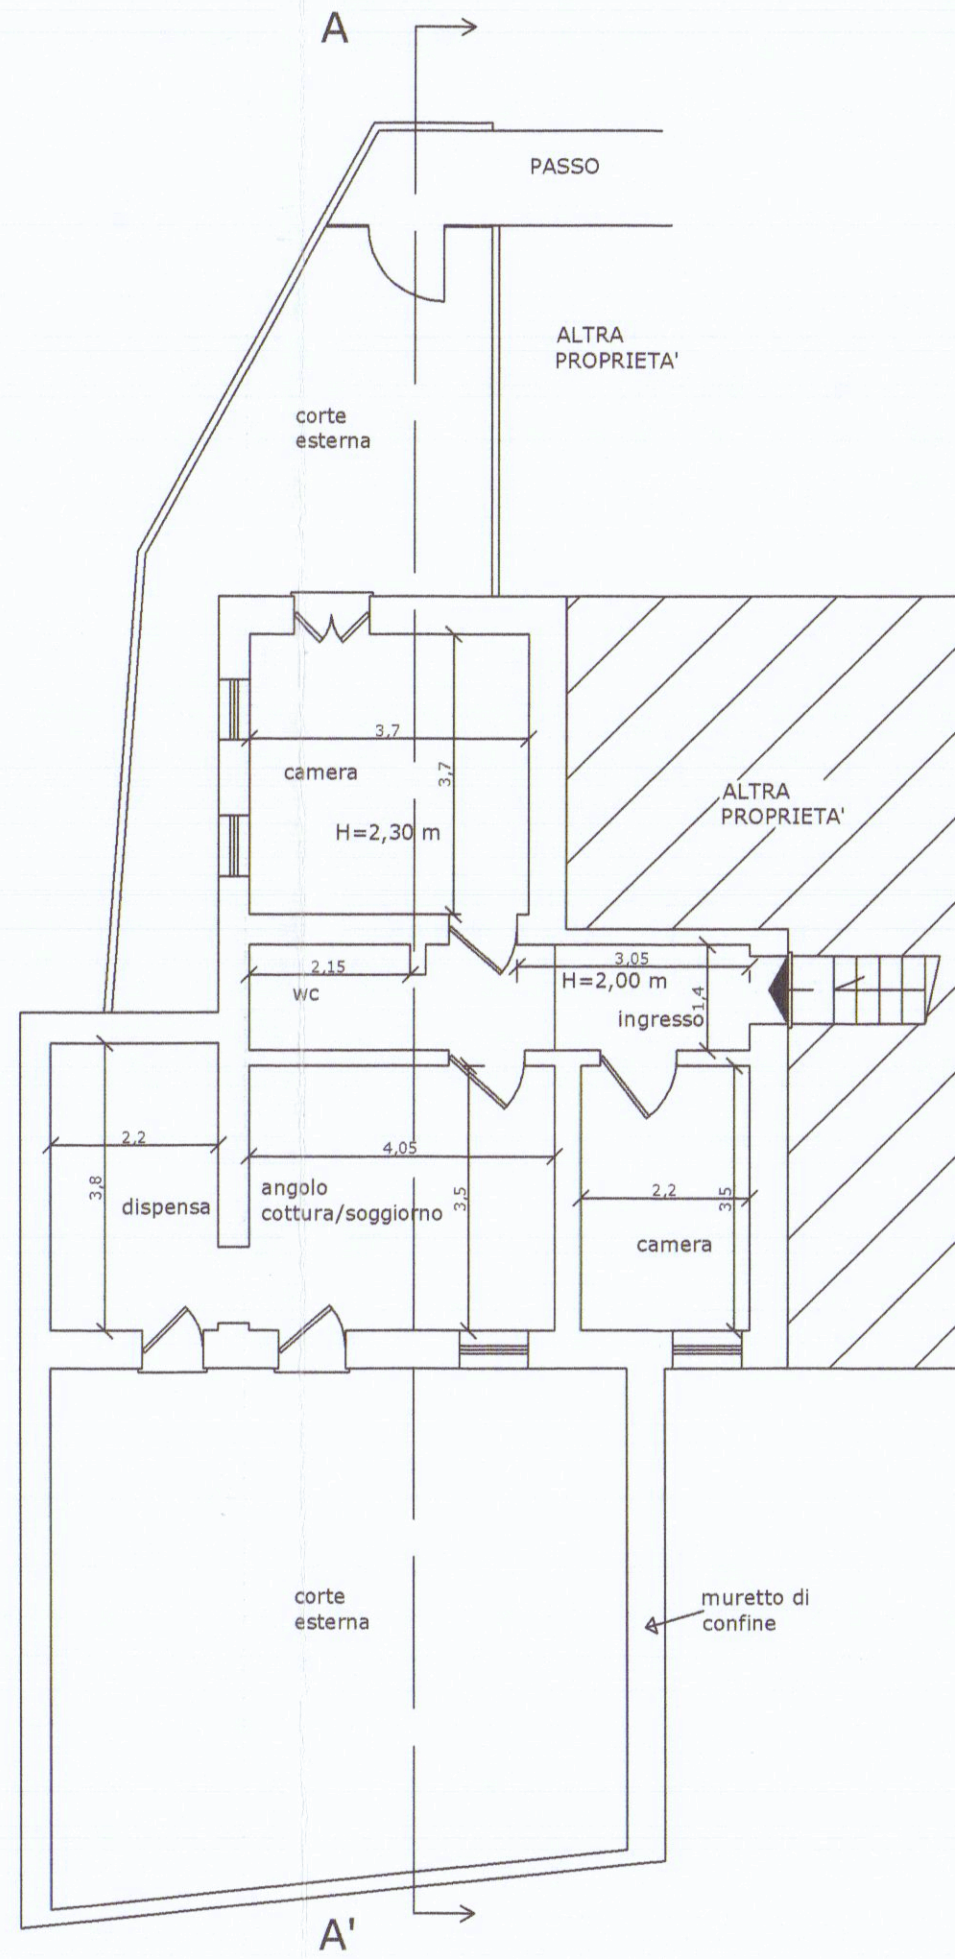

stato sovrapposto

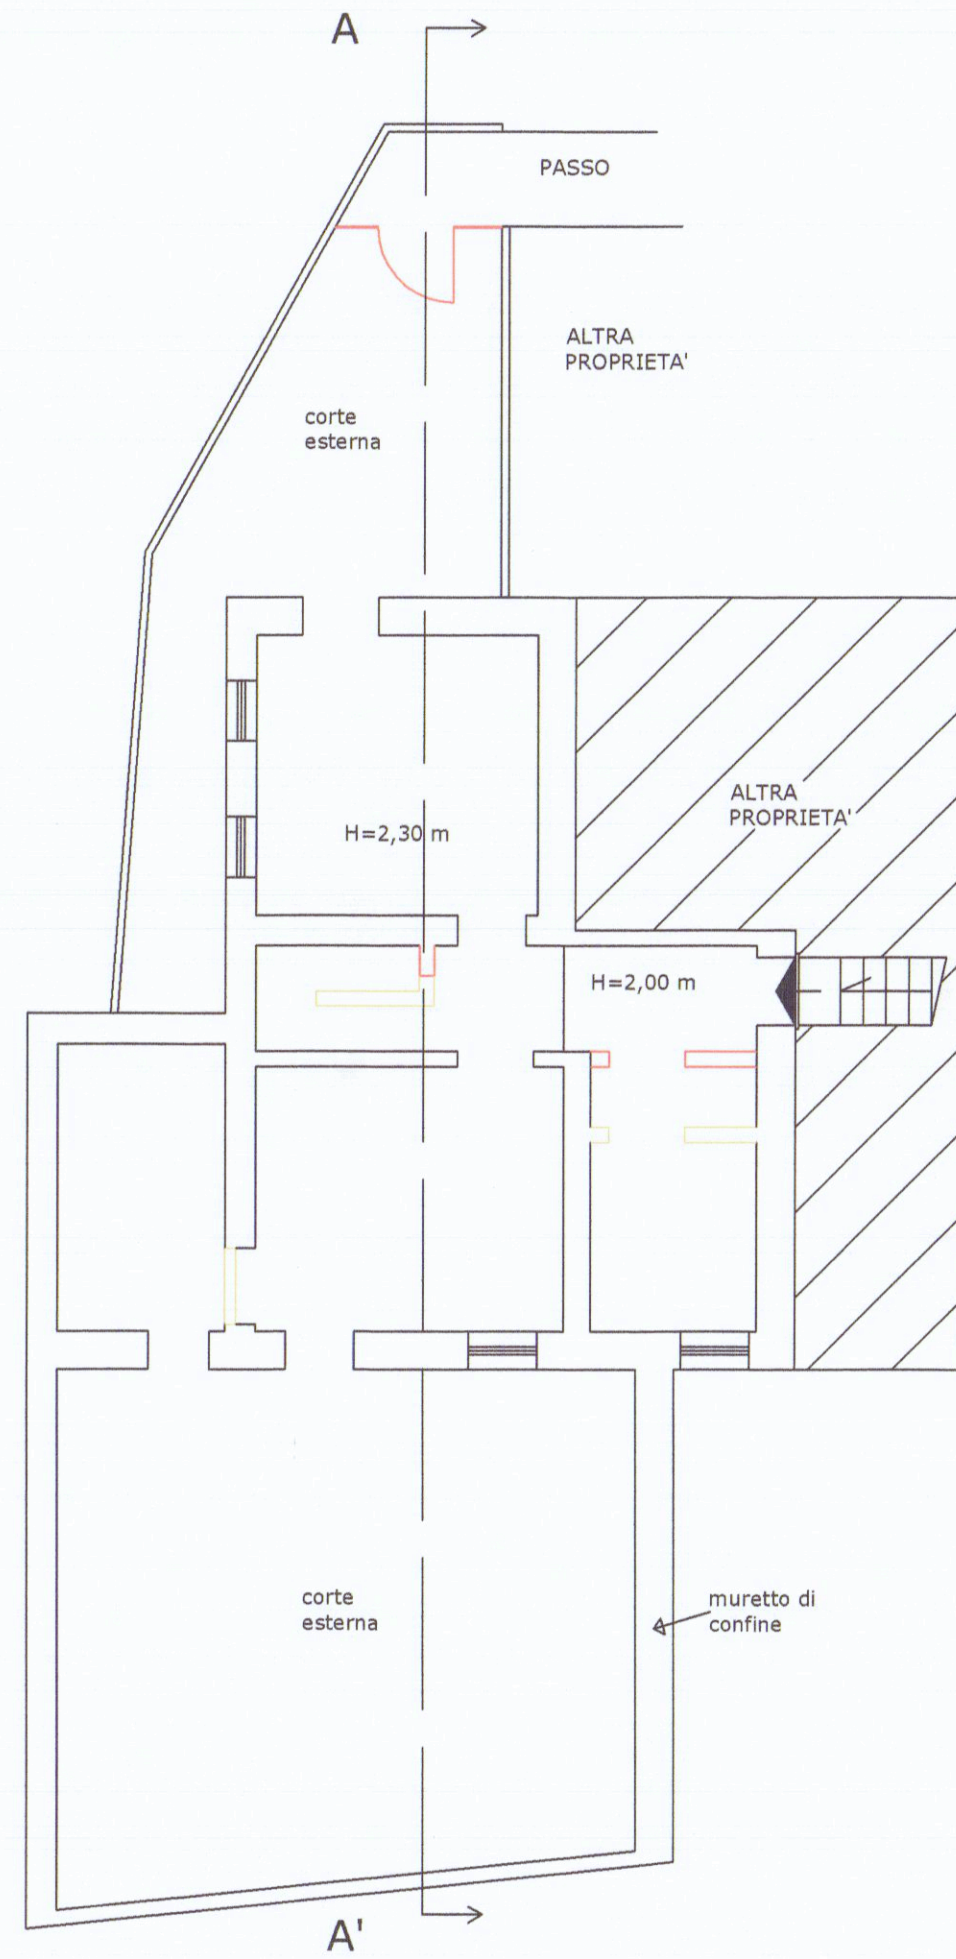

COMUNE DI CARRARA

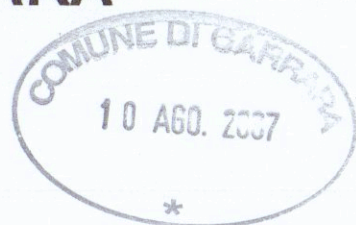

Oggetto: Lavori di manutenzione straordinaria interna ed esterna sita in
Loc. Caina

Studio Tecnico Geom. Davide Nicolai
P.za Matteotti n°4 54033 Carrara (MS)
Tel. 349/3202857

C.F. NCL DVD 75D09 B832Q
P.IVA 01030090458

Identificazione catastale: Comune di Carrara Fg.
31, mapp.le 727 sub 9

Proprietario: Andrea Nicoli Piazza Cap L. Giorgi n° 30
C.F. NCLNDR89A24B832B

Il Proprietario

Andrea Nicoli



TAV.1

**Stato
Attuale-Progetto-Sovrapposto**

Scala 1:100

Elaborato: Pianta e sezioni

Orientamento

