

2eMMe STUDIO TECNICO ASSOCIATO
GEOMETRI SAGLIANO-VOLPI-ZANNONI
 Via Ghiacciaia n°1 54033 CARRARA P.Iva 00530540459
 tel.0585-74585 fax 0585-779826 E-m. studio2emme@hotmail.it

TECNICO geom. Marco Sagliano
 n. 735 albo dei geometri di MS

La sottoscrizione vale conferma dell'incarico
 e verifica delle tavole conformi al mandato.

Menconi Francesco

COMMITTENTE

MENCONI FRANCESCO

IMMOBILE

CARRARA VIA ROCCATAGLIATA 48

FOGLIO

48

MAPPALI

925-926

SUBALTERNO

LAVORI di

**DEMOLIZIONE FABBRICATO USO ABITAZIONE E SUA RICOSTRUZIONE IN
 AMPLIAMENTO IN NUOVA POSIZIONE SISTEMAZIONE E NUOVA VIABILITA'**

TAVOLA N.

3

INTERVENTO

1° VARIANTE

TAVOLA di

CONCESSIONATO CON C.E. 99/03

**PROSPETTI
 SEZIONE A/2**

SCALA di 1 a

100

DATA
 25-05-2006

FILE
 VARIANTE MENCONI

TAVOLE
 1


DIS.
 D.B.




PROSPETTO OVEST




PROSPETTO SUD

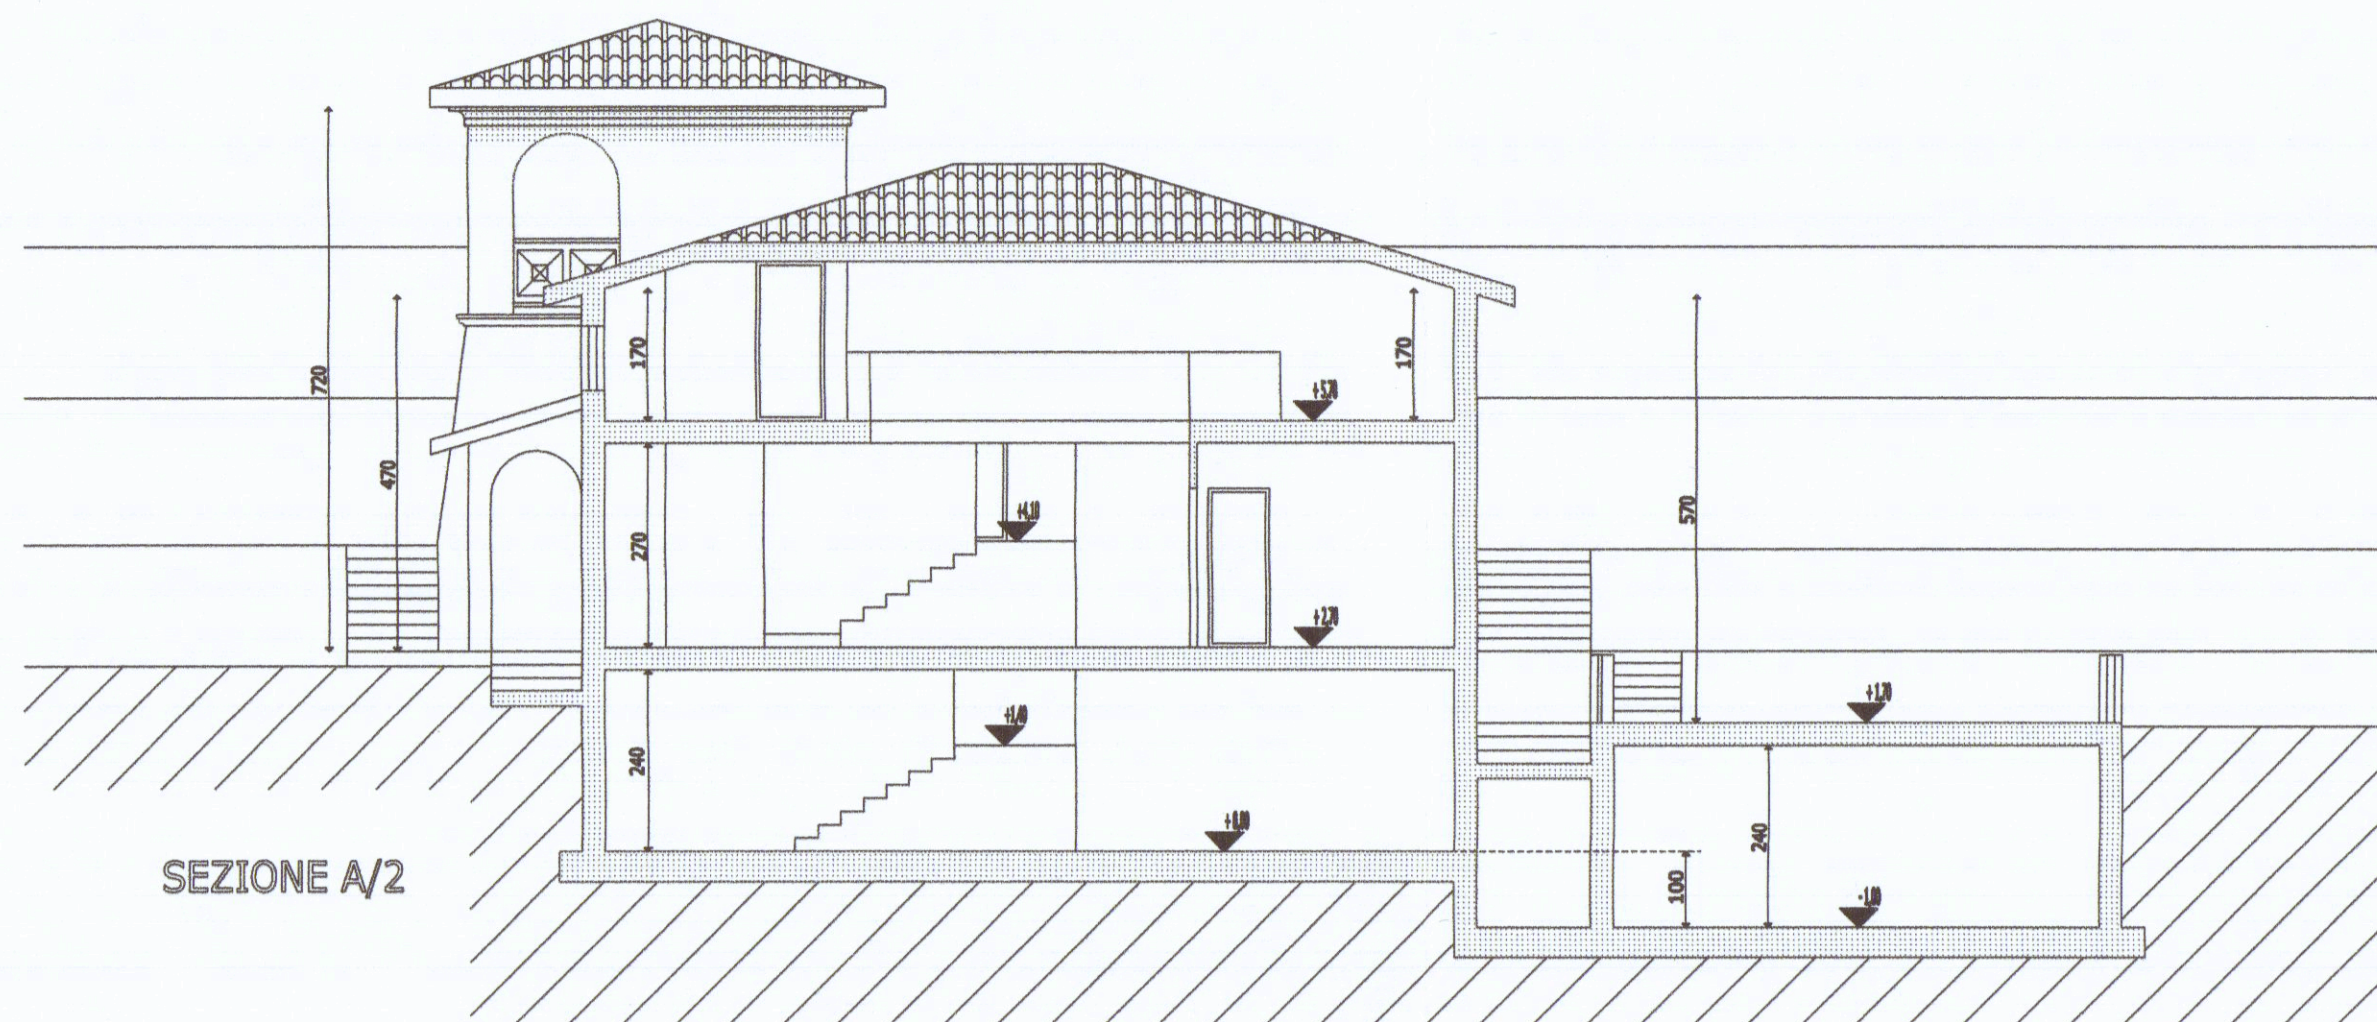

SEZIONE A/2

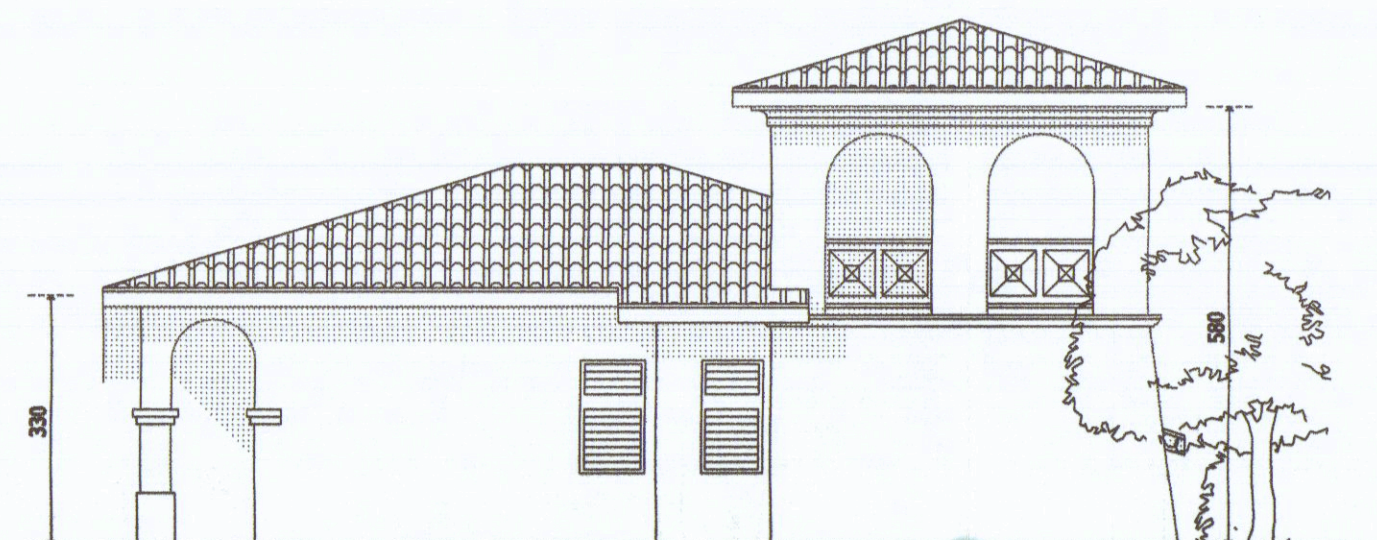

PROSPETTO NORD

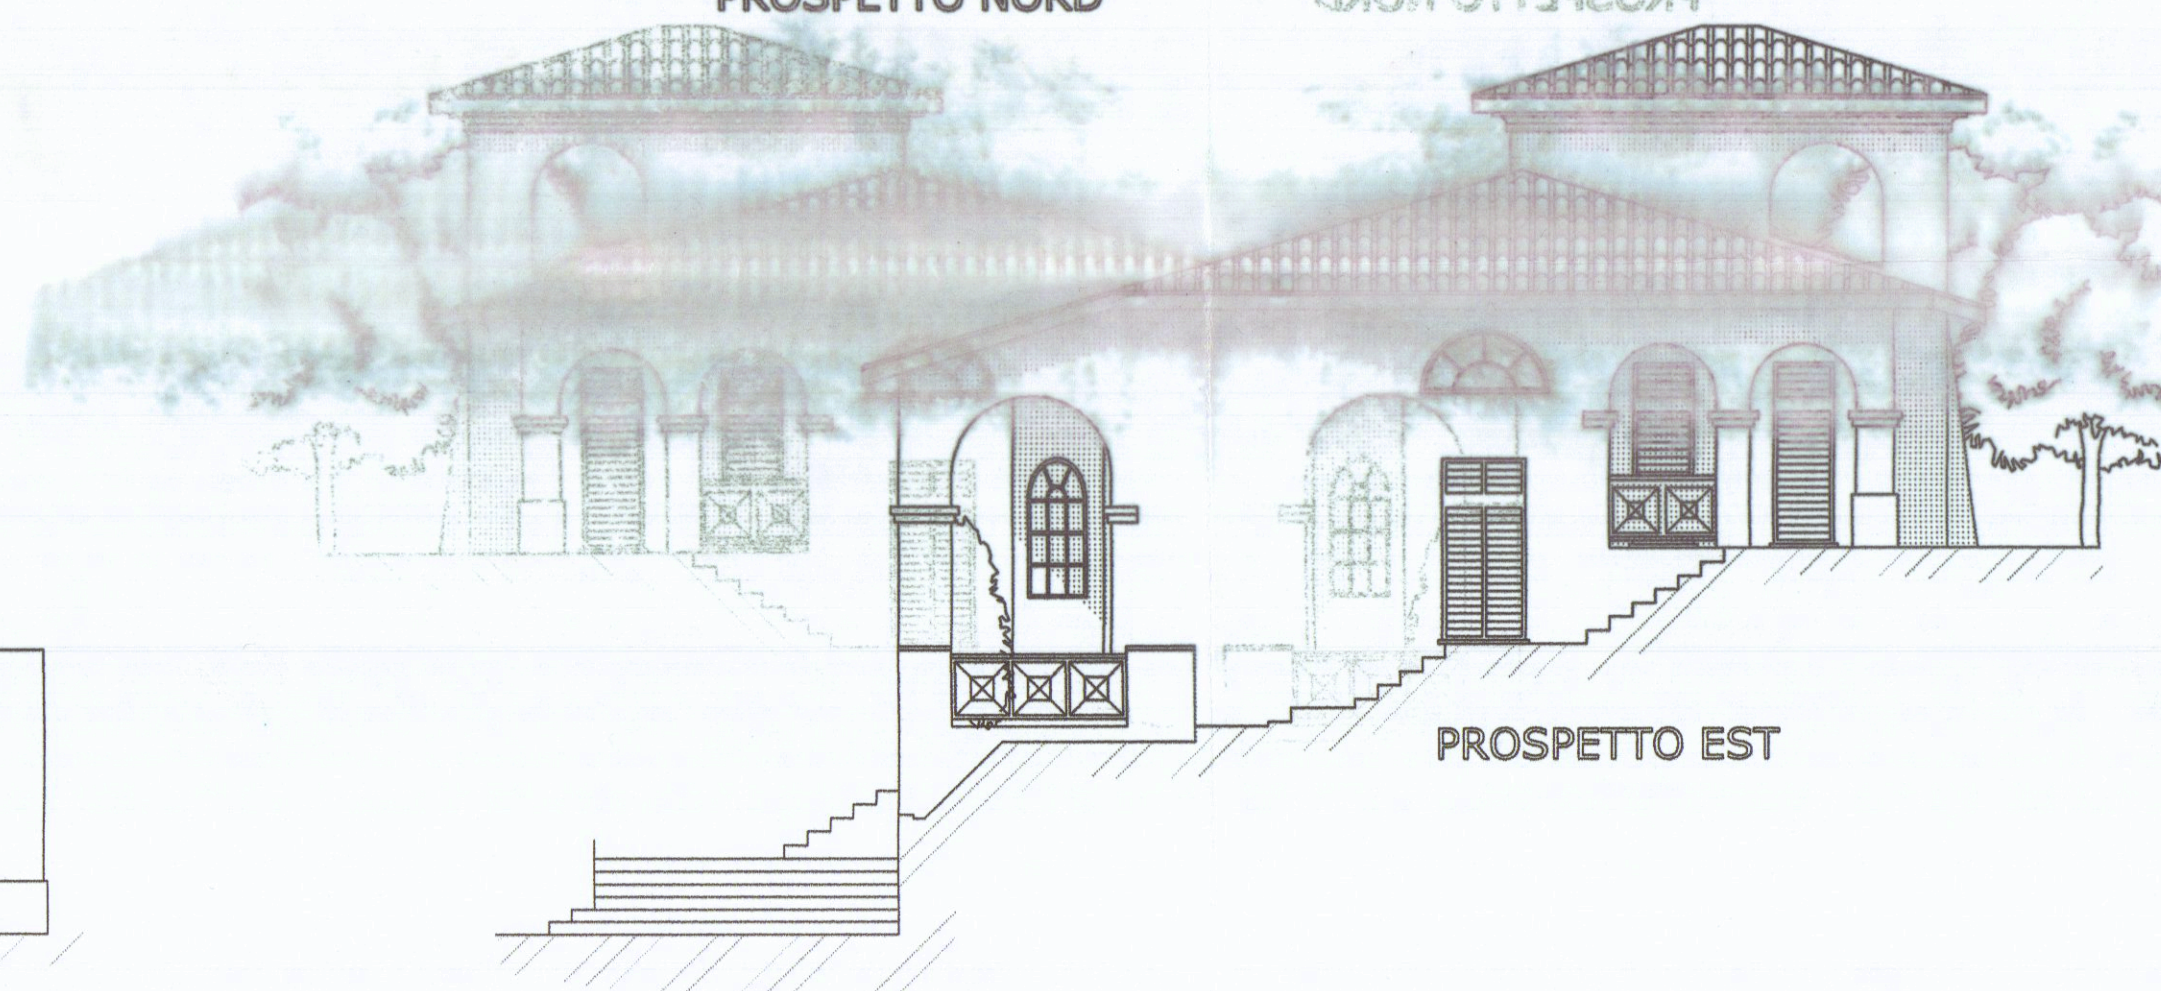

PROSPETTO EST