

2

PROGETTO " S.A.M.A s.m.c. COMUNE DI CARRARA

Z/3/8

19 GIU 1980



APPROVATO

12 LUG 1982




Approvato dal Sindaco alle condiz.


Indicate nella Concessione E. II

N. 325 12 LUG 1982


L'ING. CAR

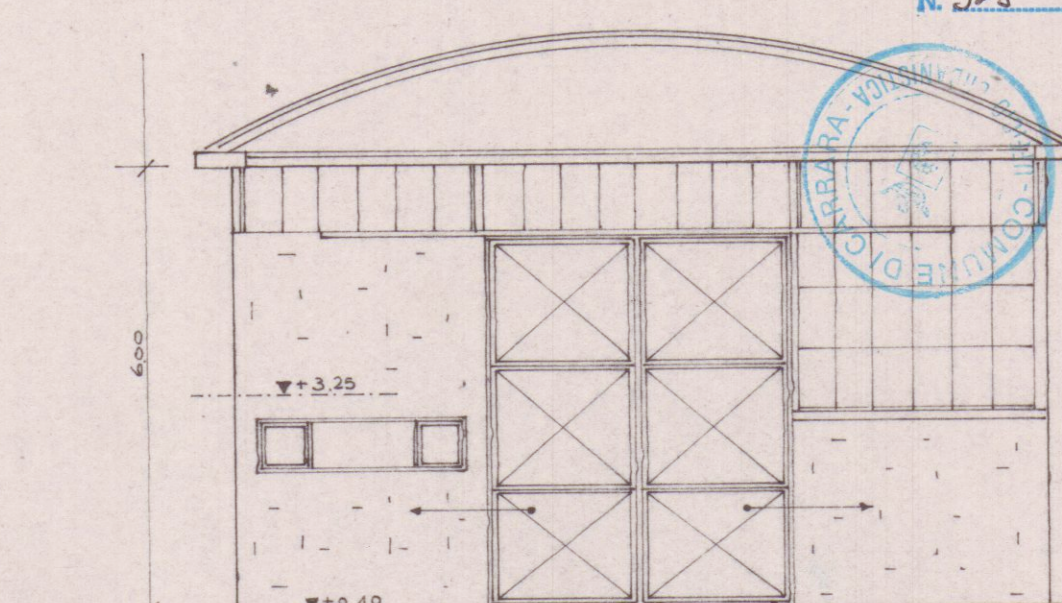


PROSPETTO SUD. DAPP. 1:100.

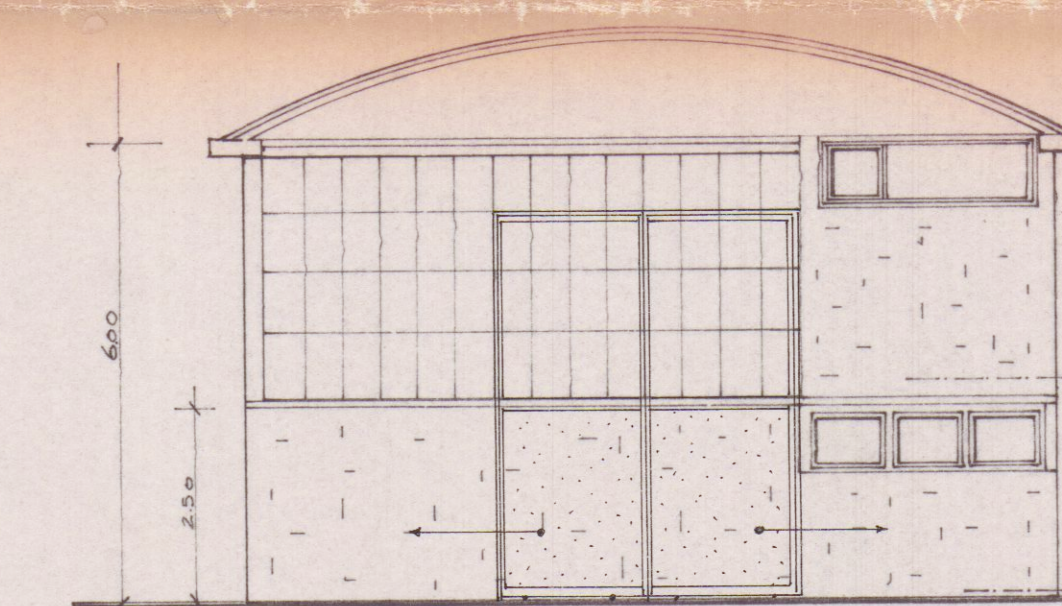


PROSPETTO NORD. DAPP. 1:100.

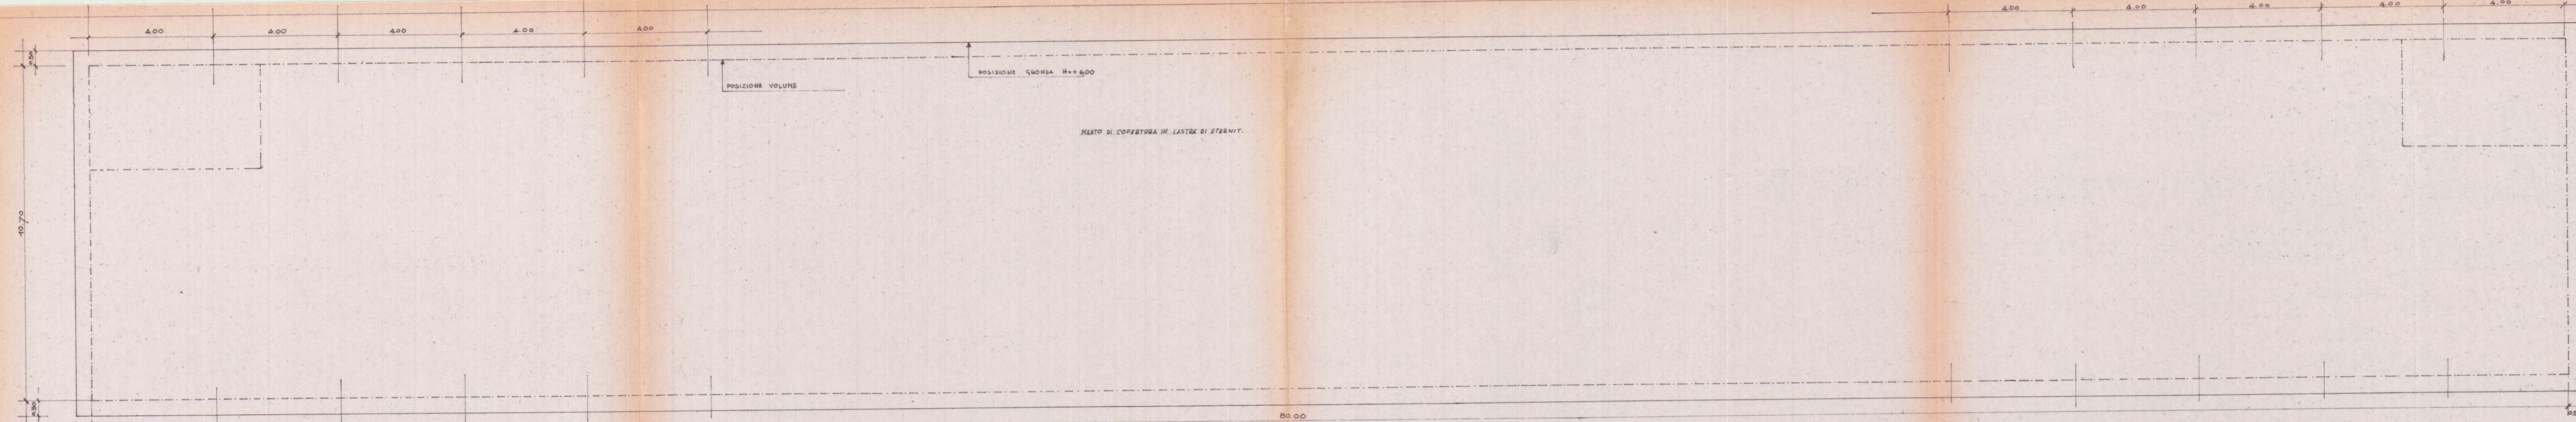


PIANTA COPERTURA DAPP. 1:100.

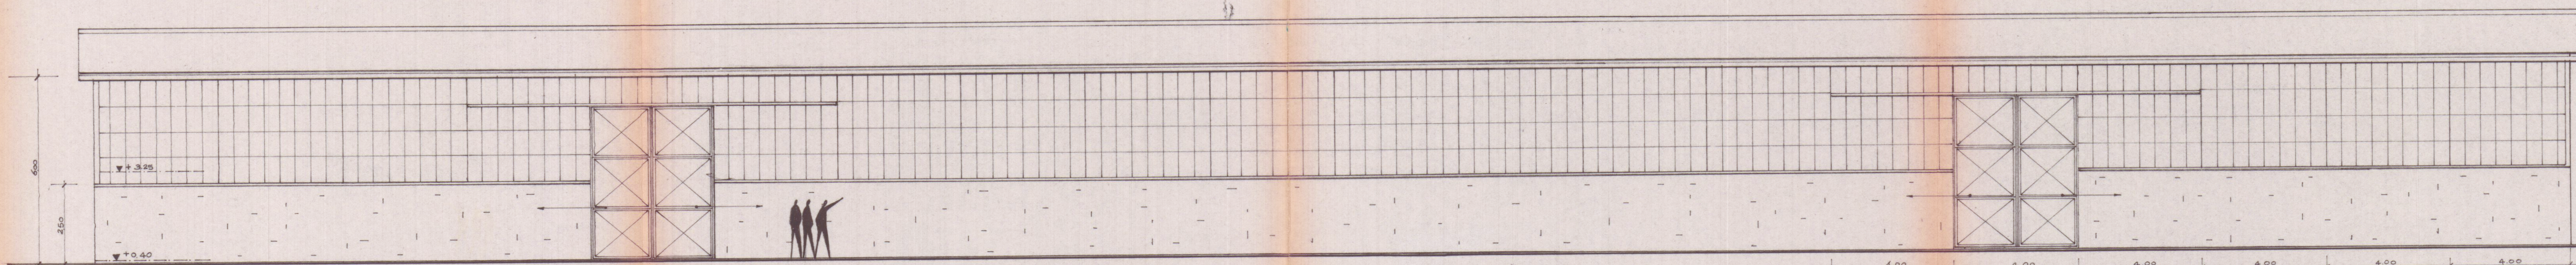

PROSPETTO EST. DAPP. 1:100.

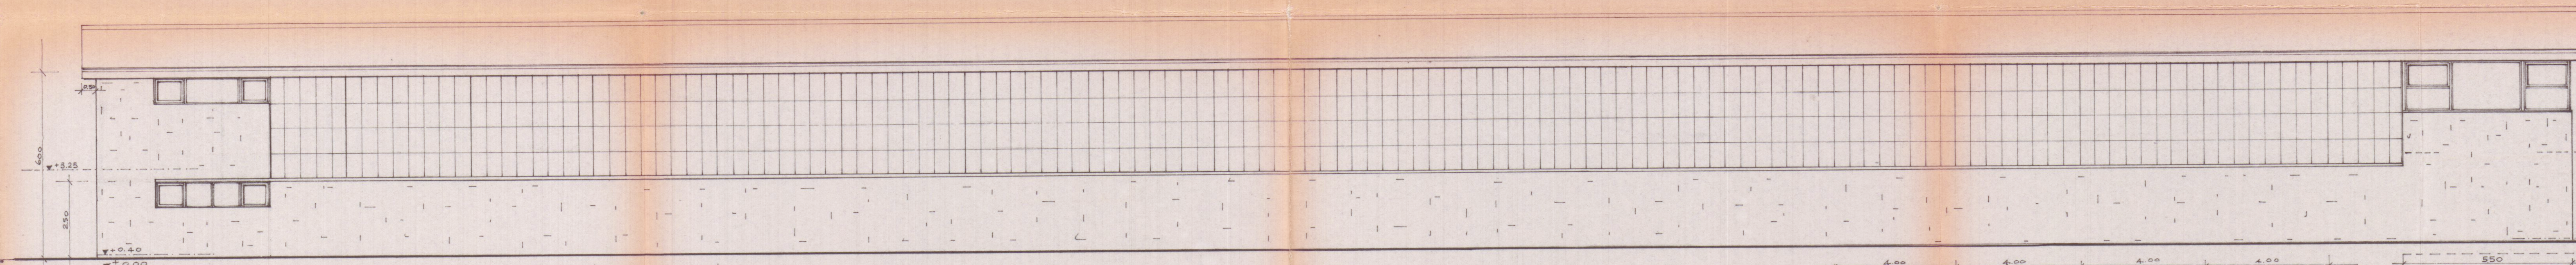

PROSPETTO OVEST. DAPP. 1:100.

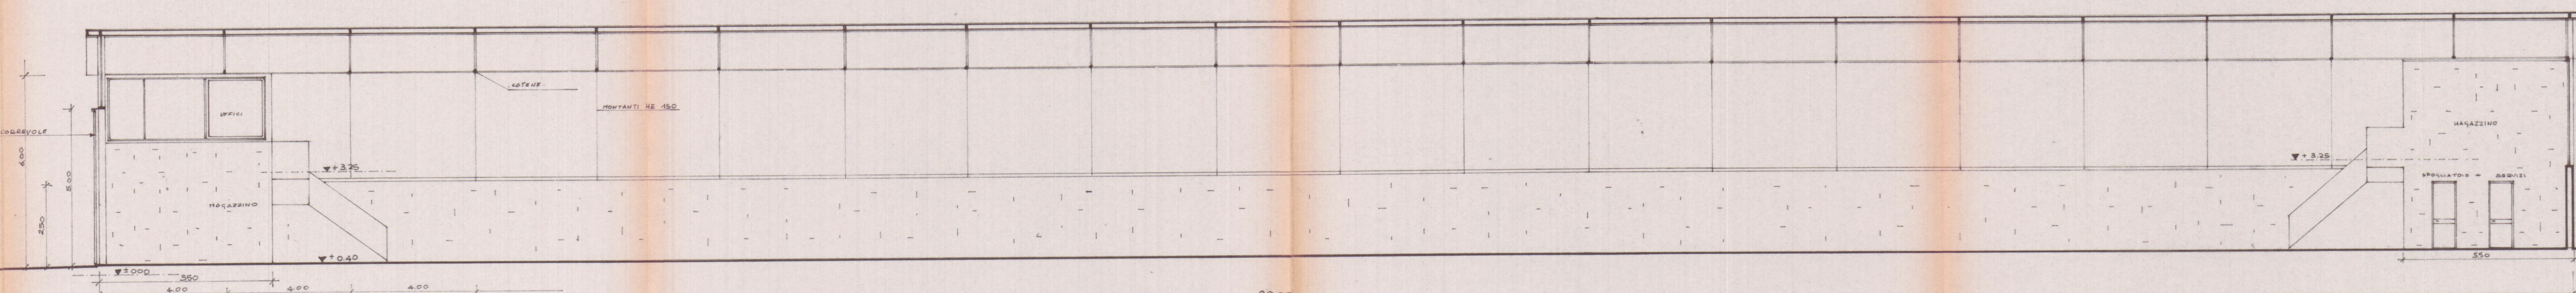

SEZIONE SULL'ASSE LONG. DAPP. 1:100.