



STUDIO DI ARCHITETTURA E URBANISTICA

Dott. Angelo Dionigi Fornaciari
Architetto

Dott. Mario Brancadoro
Architetto Pianificatore

Dott. Giovanni Fornaciari
Architetto Ir

via della foce, 25 Viareggio tel. 0584-30853 e.mail: archtek@libero.it




ARCHITETTO PROV. 1231/08

1231/08

ELABORATO GRAFICO RELATVO ALL'ISTANZA
DI CONDONO EDILIZIO L. 47/85

RICHIEDENTE: CORSINI IVONNE
PROPRIETÀ : GREGORI GIUSEPPE
UBICAZIONE: VIA ROCCATAGLIATA LOC. MONTEVERDE

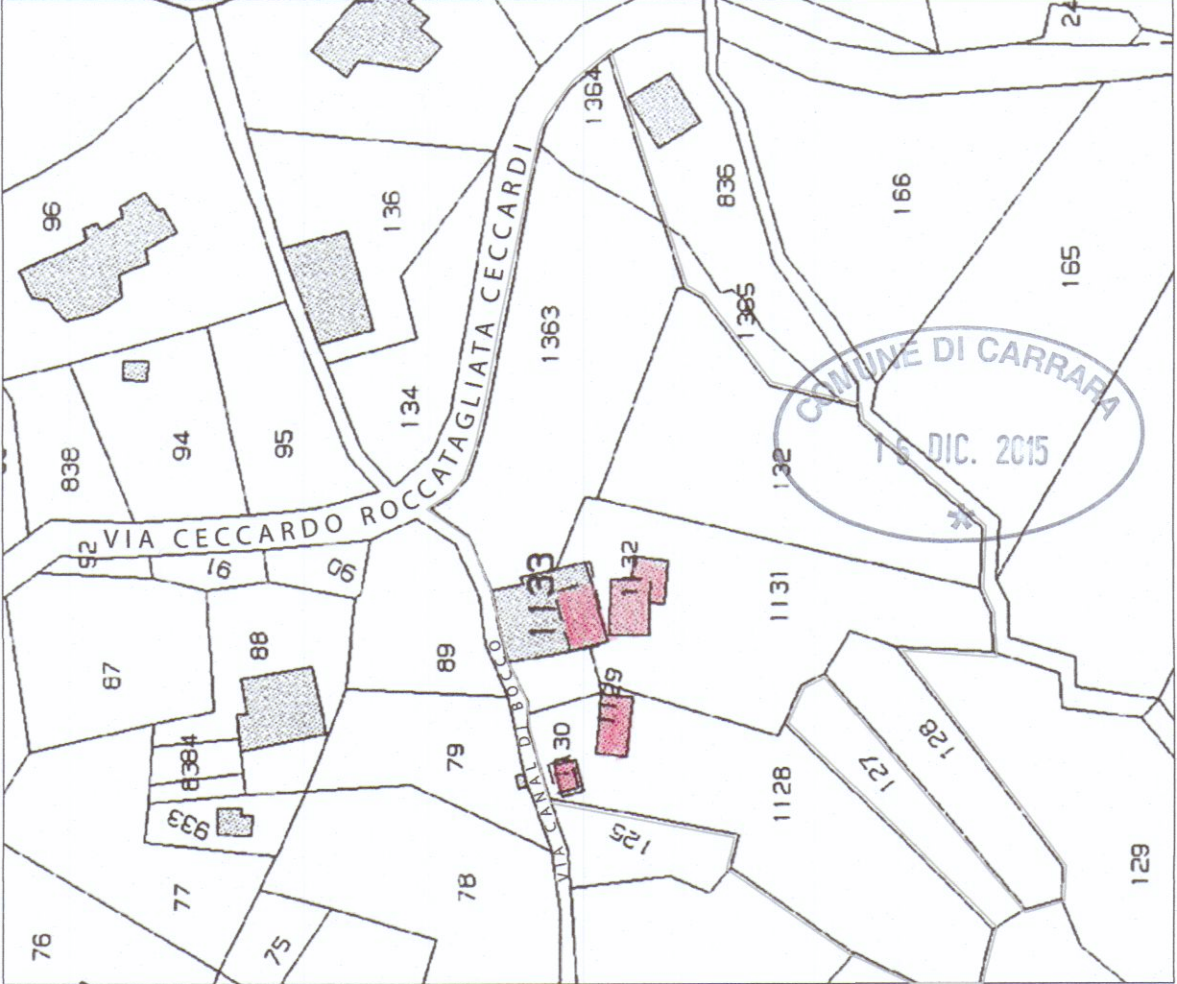

FOGLIO N 62 MAPPALE 128-132-1128-1129-1130-1131-1132-1133-1363-1364 SUB 3
ESTRATTO DI MAPPA CONFORME ALL'ORIGINALE
scala 1:1000

piante sezioni e prospetti 1:100

tav. 1

PIANO TERRA

PIANO PRIMO

PIANO SECONDO

PIANO SOTTOTETTO

SEZIONE A - A'

SEZIONE B - B'

PROSPETTO SUD

PROSPETTO EST

PROSPETTO OVEST

PROSPETTO NORD