


COMUNE DI CARRARA

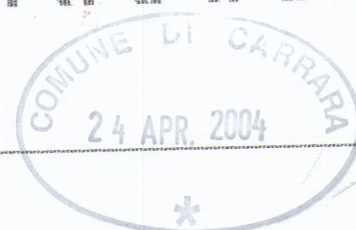

DENUNCIA INIZIO ATTIVITA'

OPERE:

Modifiche interne di pareti divisorie
risanamento igienico
sanitario, pavimenti, rivestimenti, manto
di copertura


PROPRIETA': Sig. Aldemara
Teglia, Lucia Venturini, Massimo
Venturini

*Regia Aldemara
Lucia Venturini
Massimo Venturini*


PROGETTAZIONE
DR ARCHITETTO DANIELA DEL CARLO
VIA ROSSELLI 5/A CARRARA
TEL. 0585 71826

piante stato attuale
progetto, sovrapposizione


TAV.1

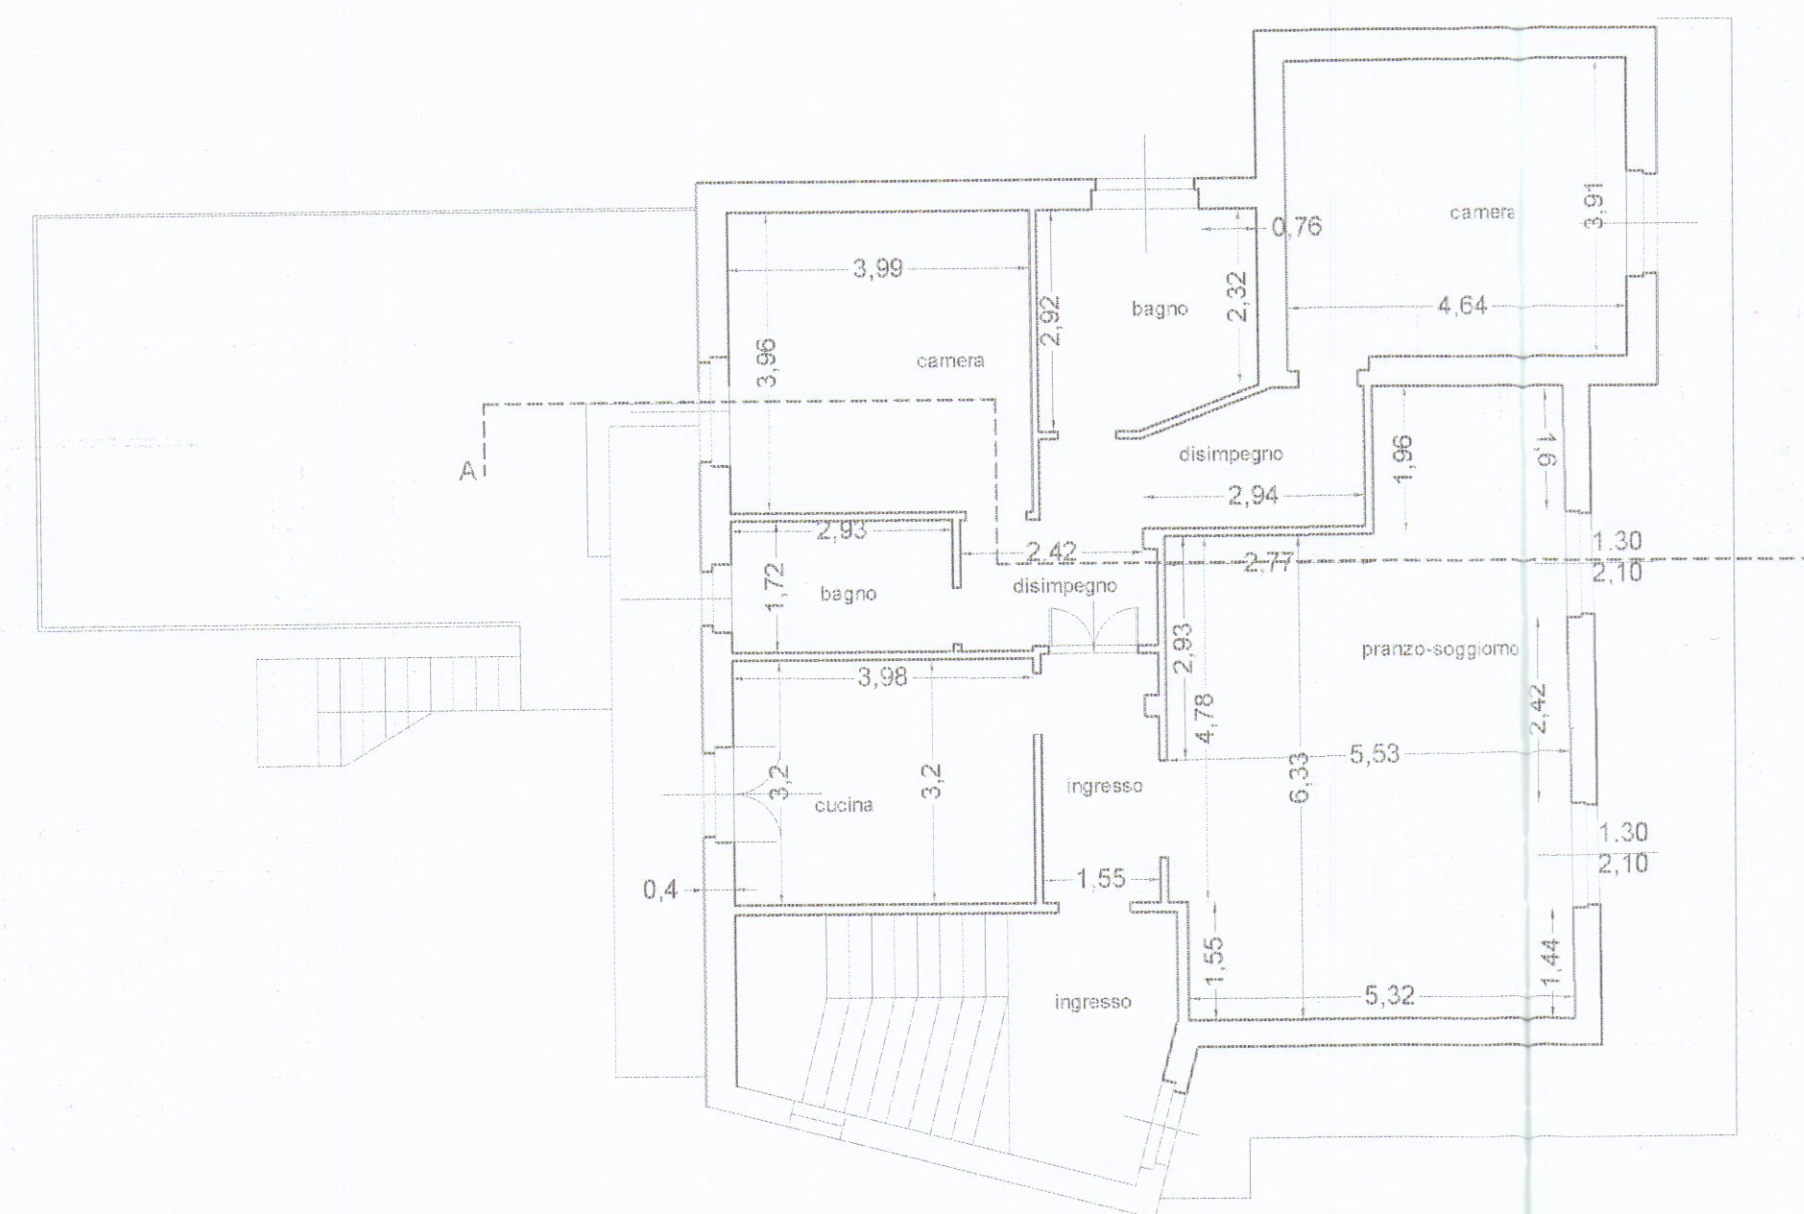

STATO ATTUALE

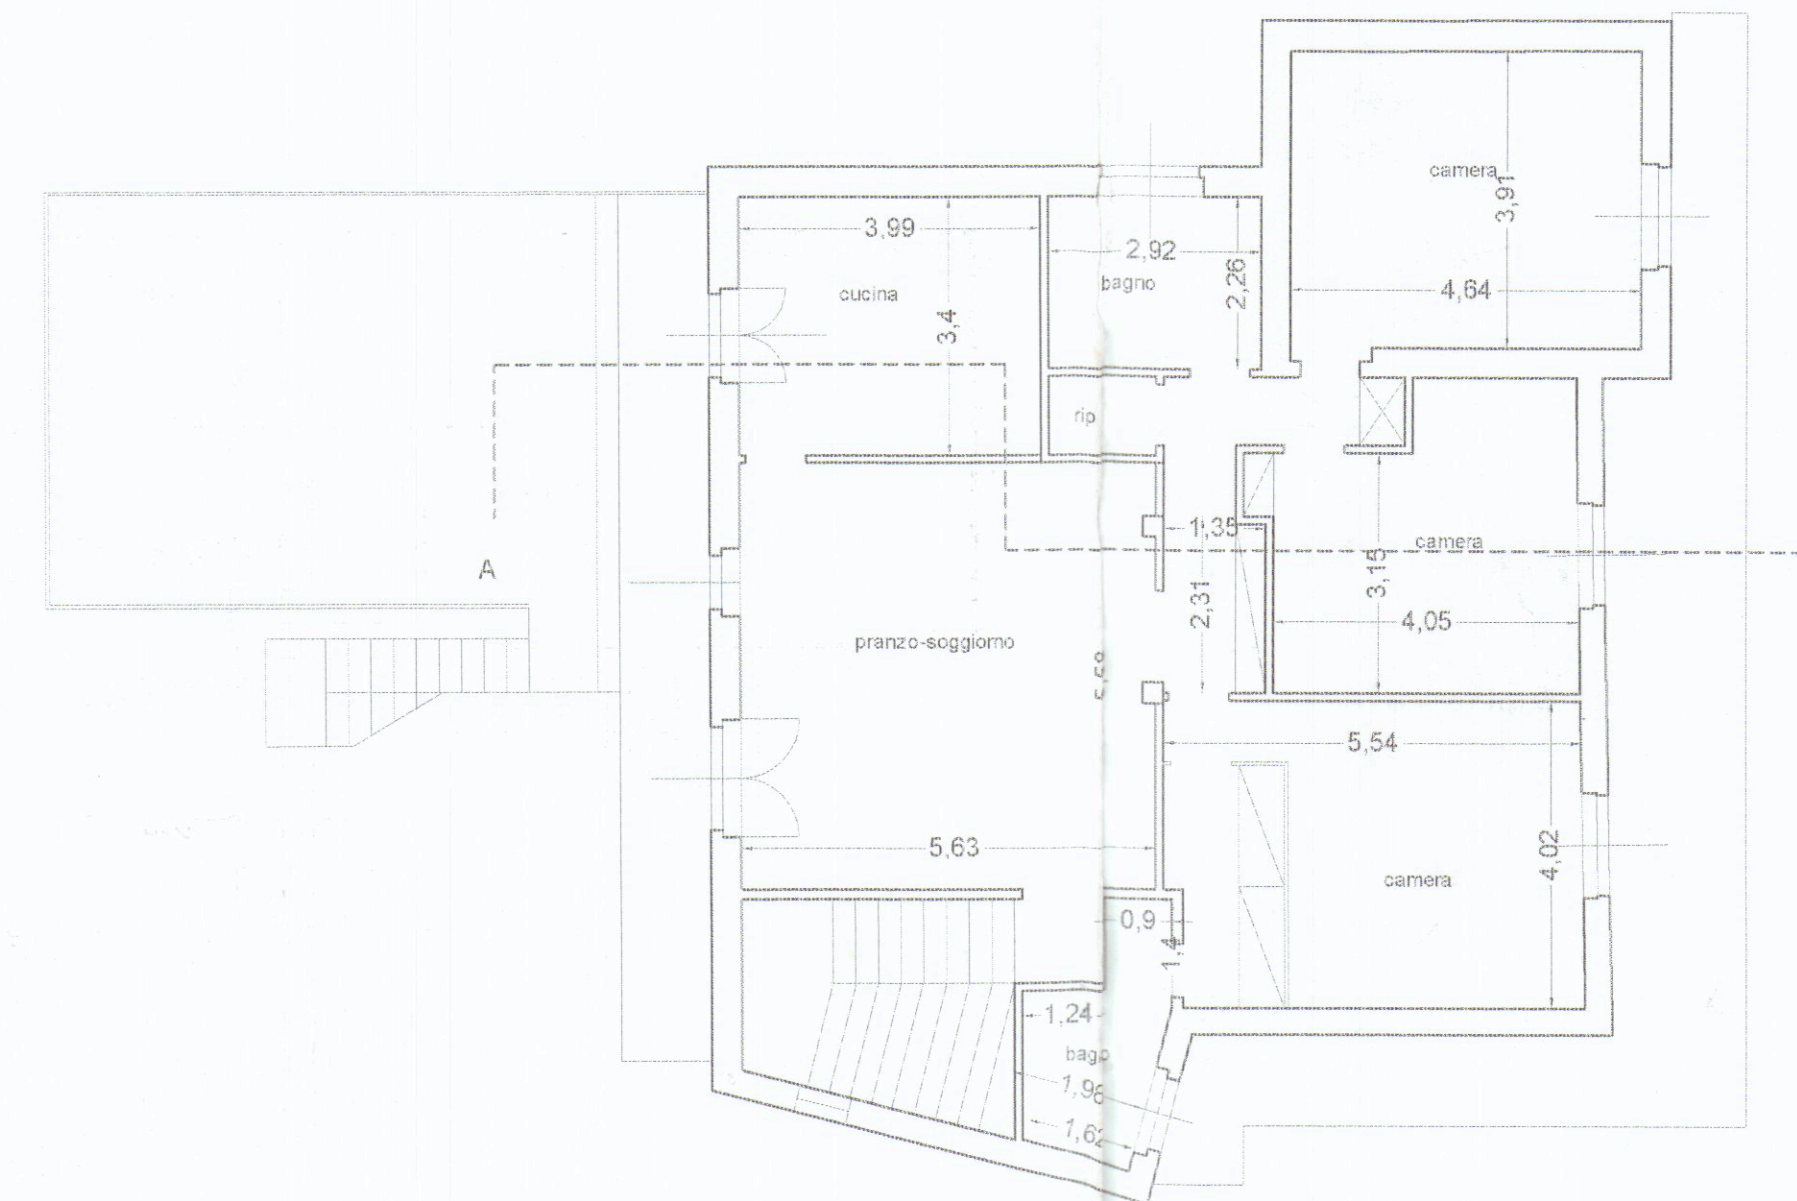

PROGETTO

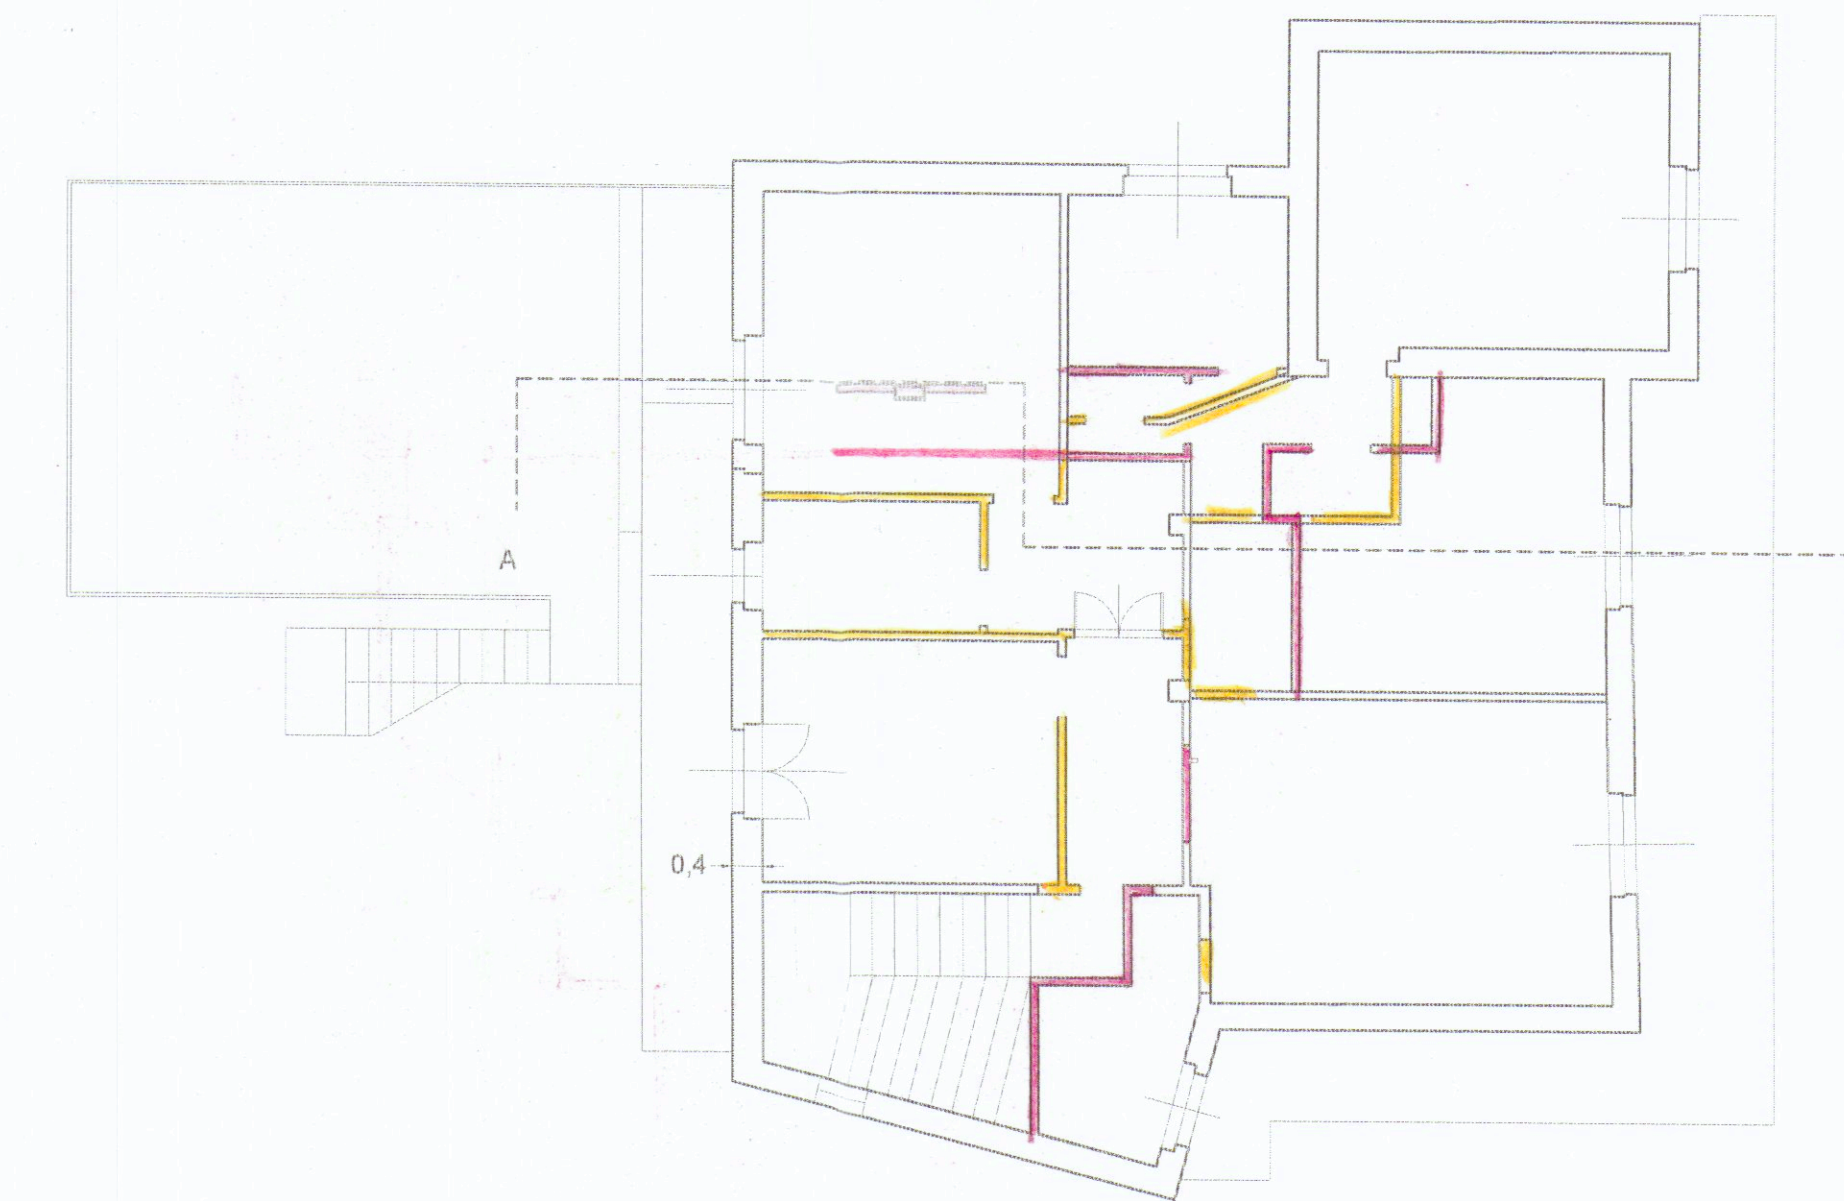

SOVRAPPOSIZIONE