
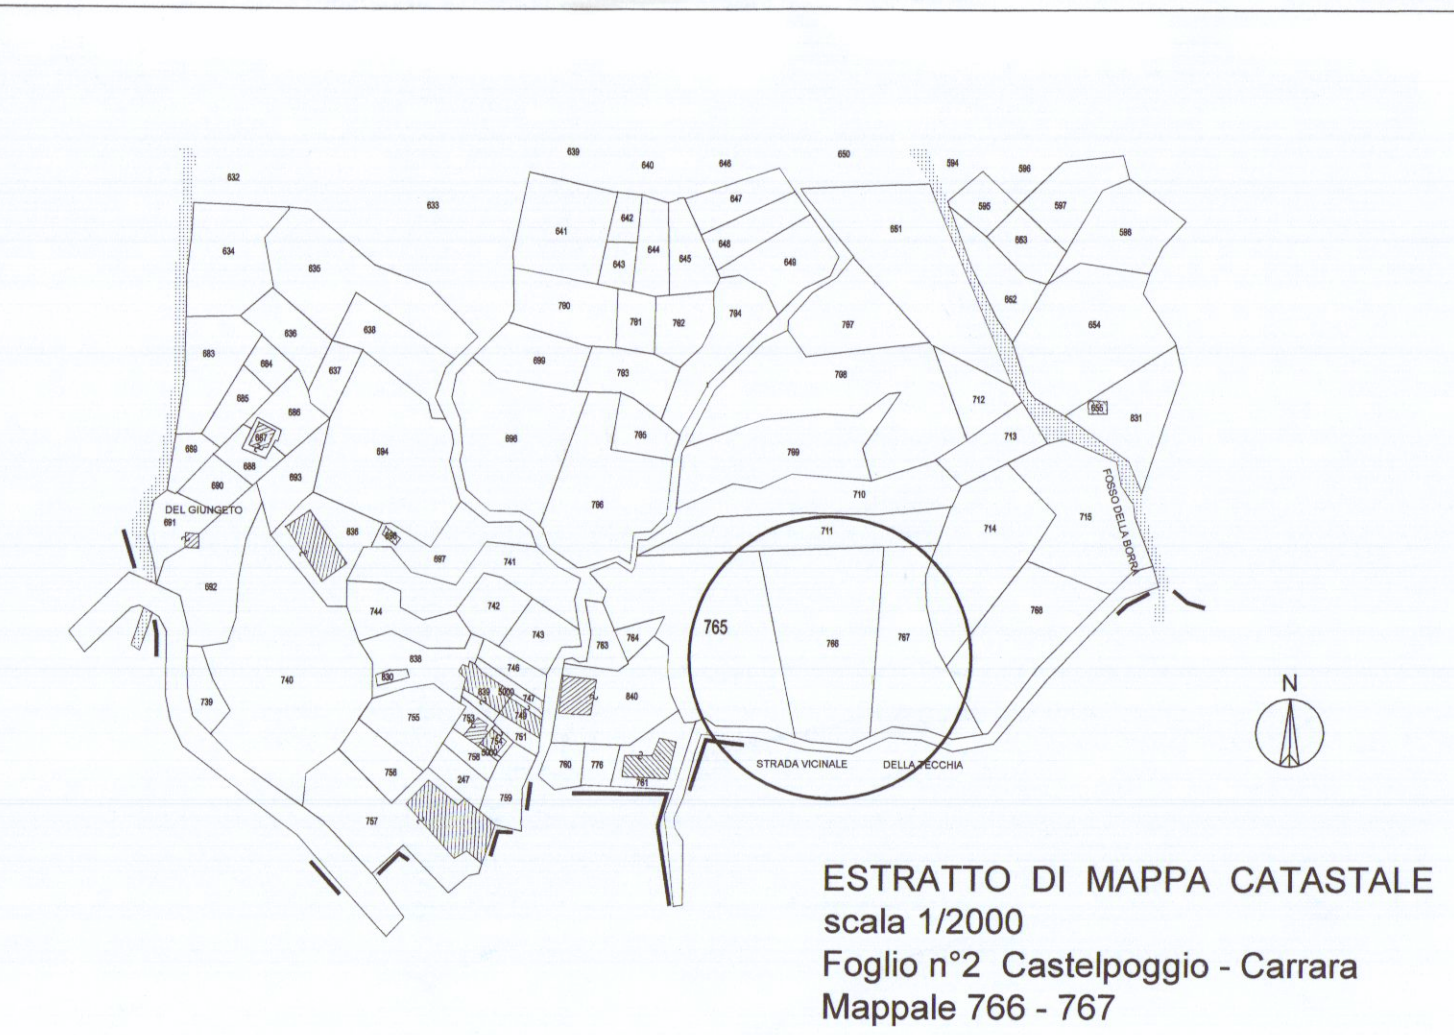


RICHIESTA DI AUTORIZZAZIONE IN SANATORIA AI FINI DEL VINCOLO IDROGEOLOGICO
PER REALIZZAZIONE (IN MANCANZA DI SEGNALEZIONE) DI STRADA DI ACCESSO AL
FABBRICATO IN CORSO DI COSTRUZIONE DI CUI AL PERMESSO DI COSTRUIRE A
TITOLO ONEROSO N°66/11 del 01.06.2011 IN CARRARA MS FRAZIONE CASTELPOGGIO
VIA DELLA TECCHIA - AUTORIZZAZIONE VINCOLO IDROGEOLOGICO N°23/09

proprietà: GIANNARELLI VALTER e altri
Foglio 2 Mappali 766 - 767

TAVOLA UNICA
planimetrie e sezioni


Stato Antecedente - Stato di Fatto - Raffronto
scala 1/100 - 1/200

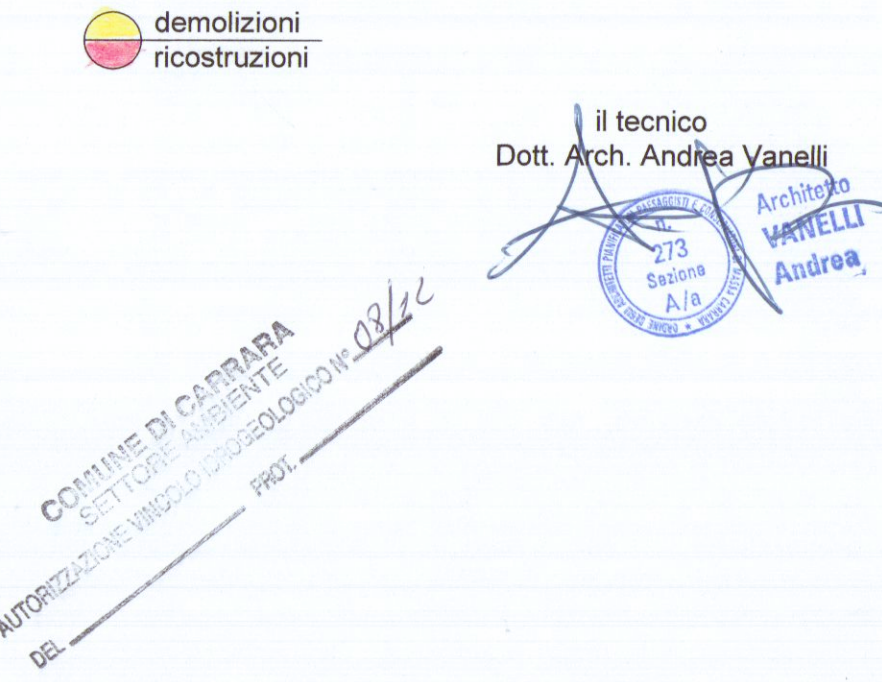


Variante al R.U. Relativa alle Frazioni del Sub Sistema
Montano e di Fontia e Sorignano, approvata con delibera
del C.C. n°18 del 26.01.2008 e successive modificazioni

Zone B (BX3) Nuove aree di completamento nei limiti del
perimetro del sub sistema montano rettificato in variante.
Tavola 5d CASTELPOGGIO.


STATO ANTECEDENTE

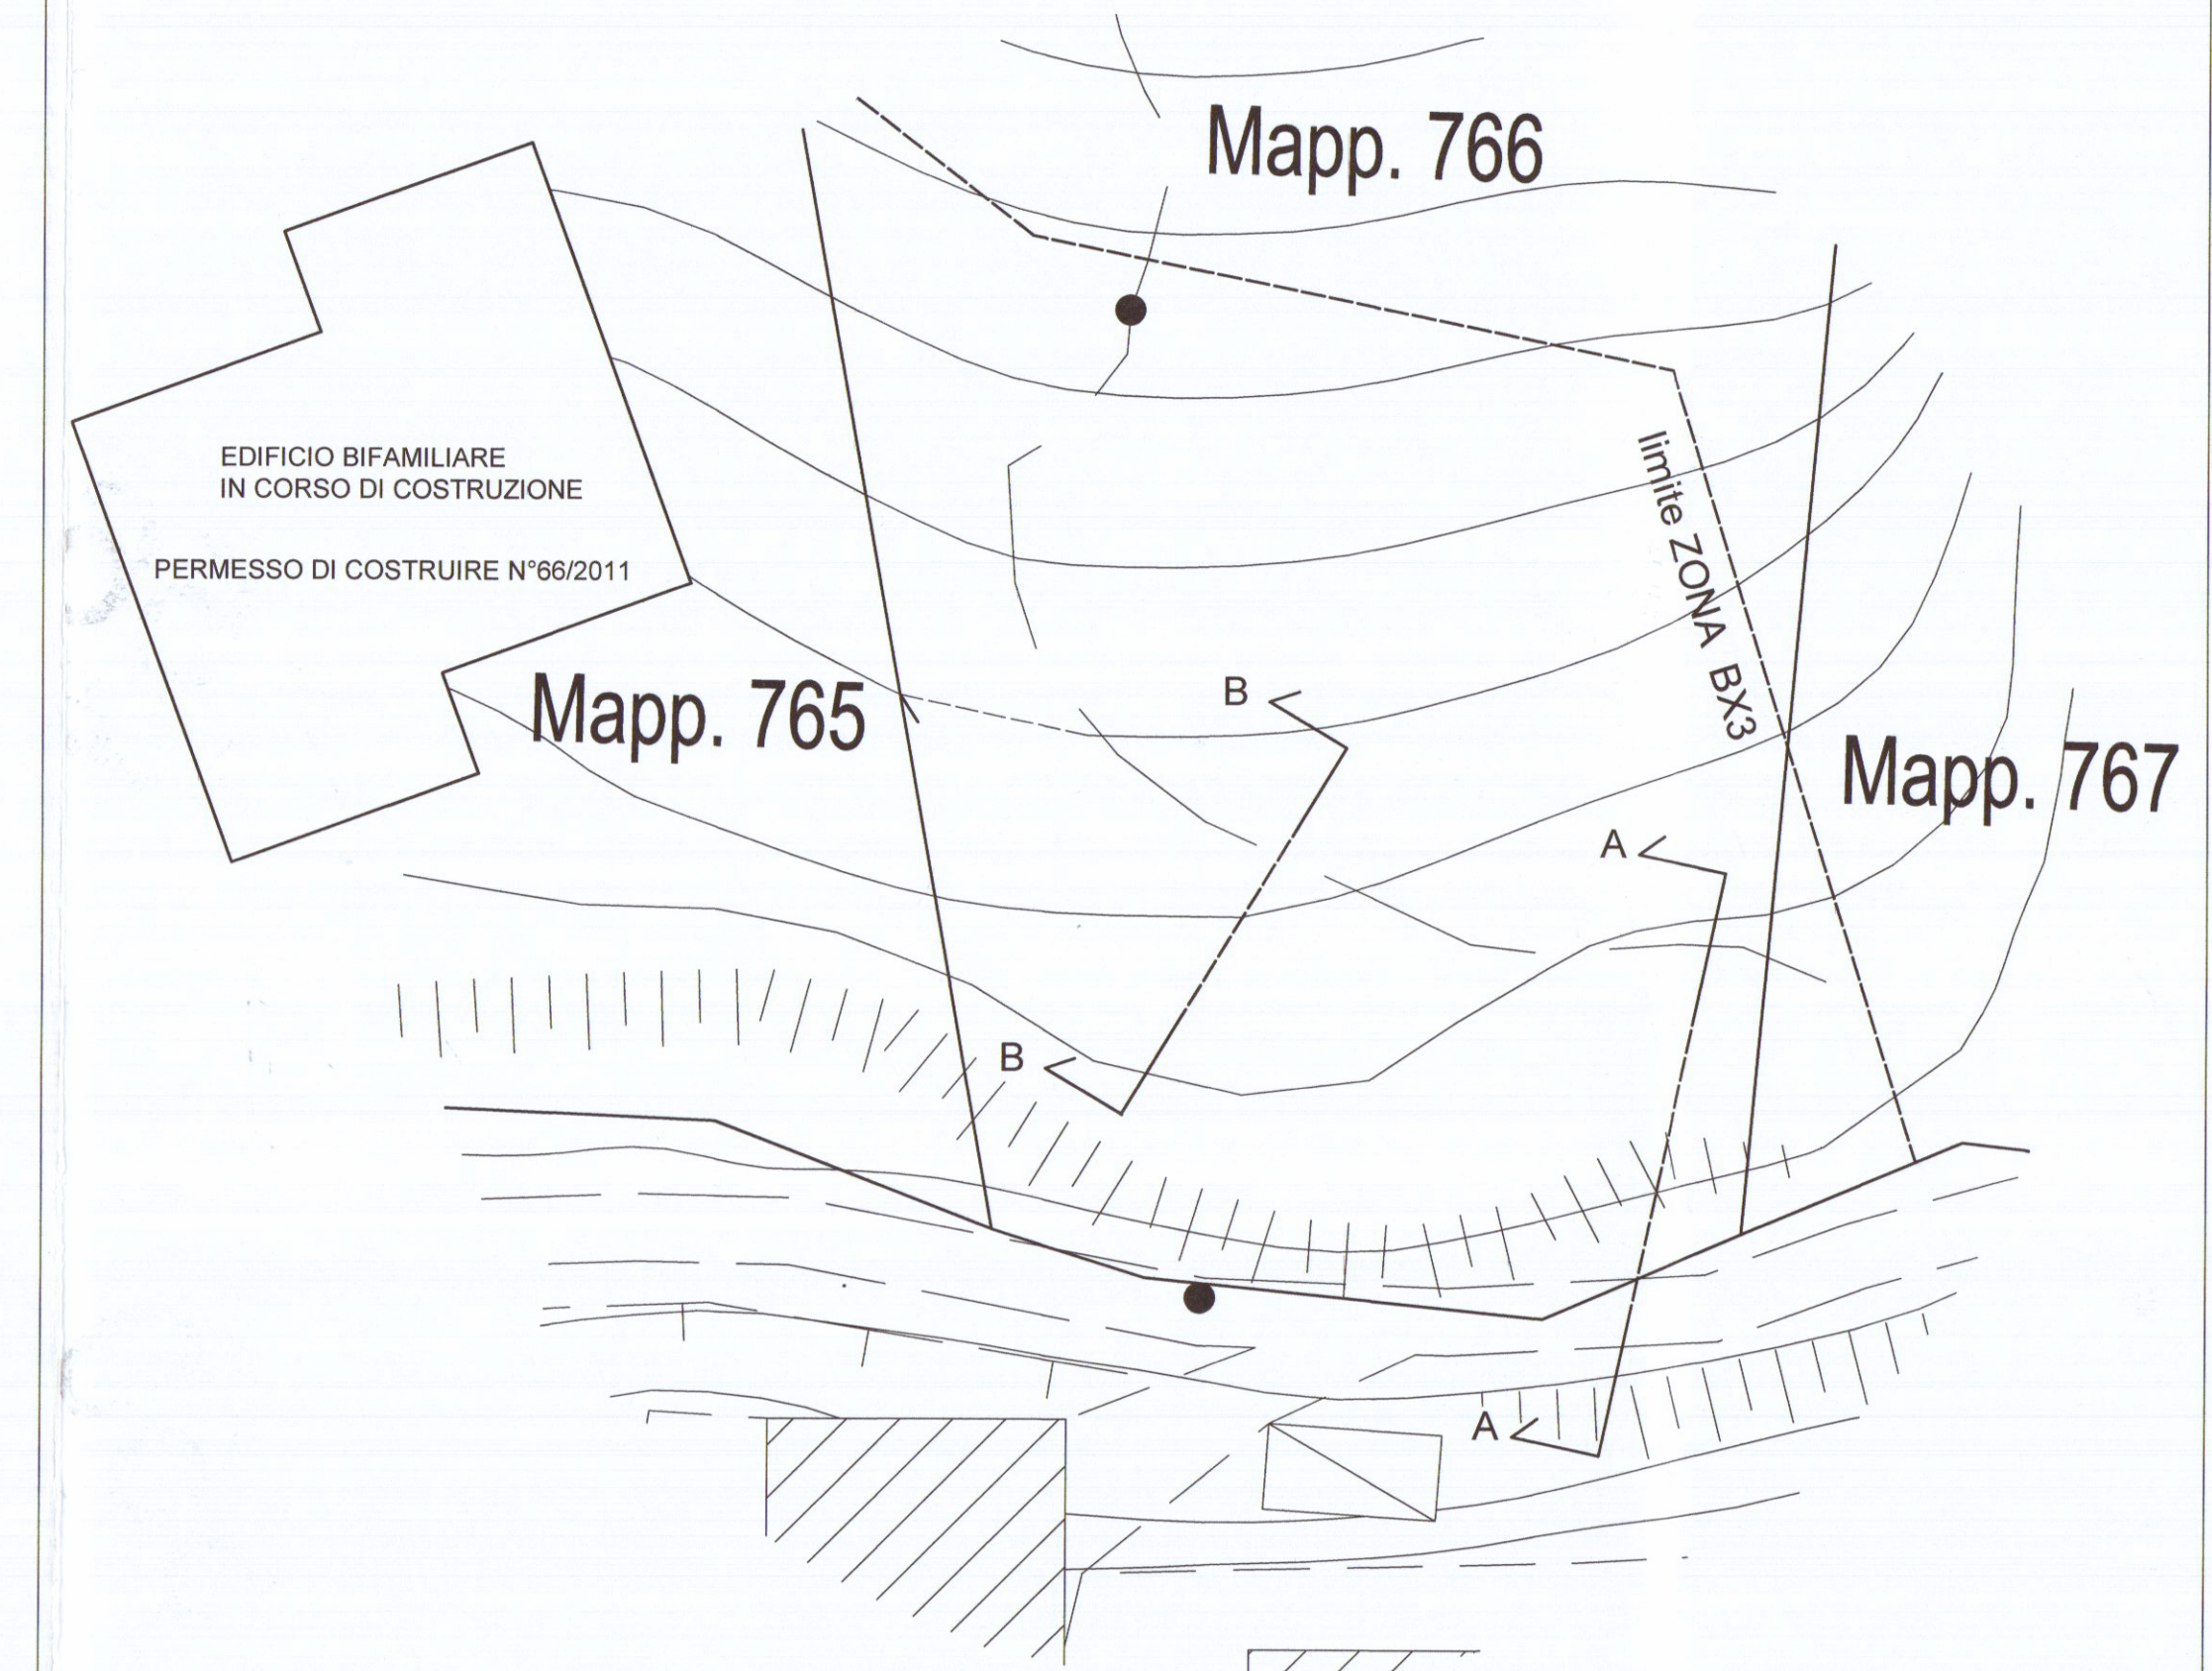

PARTICOLARE " A "
PLANIMETRIA scala 1/200

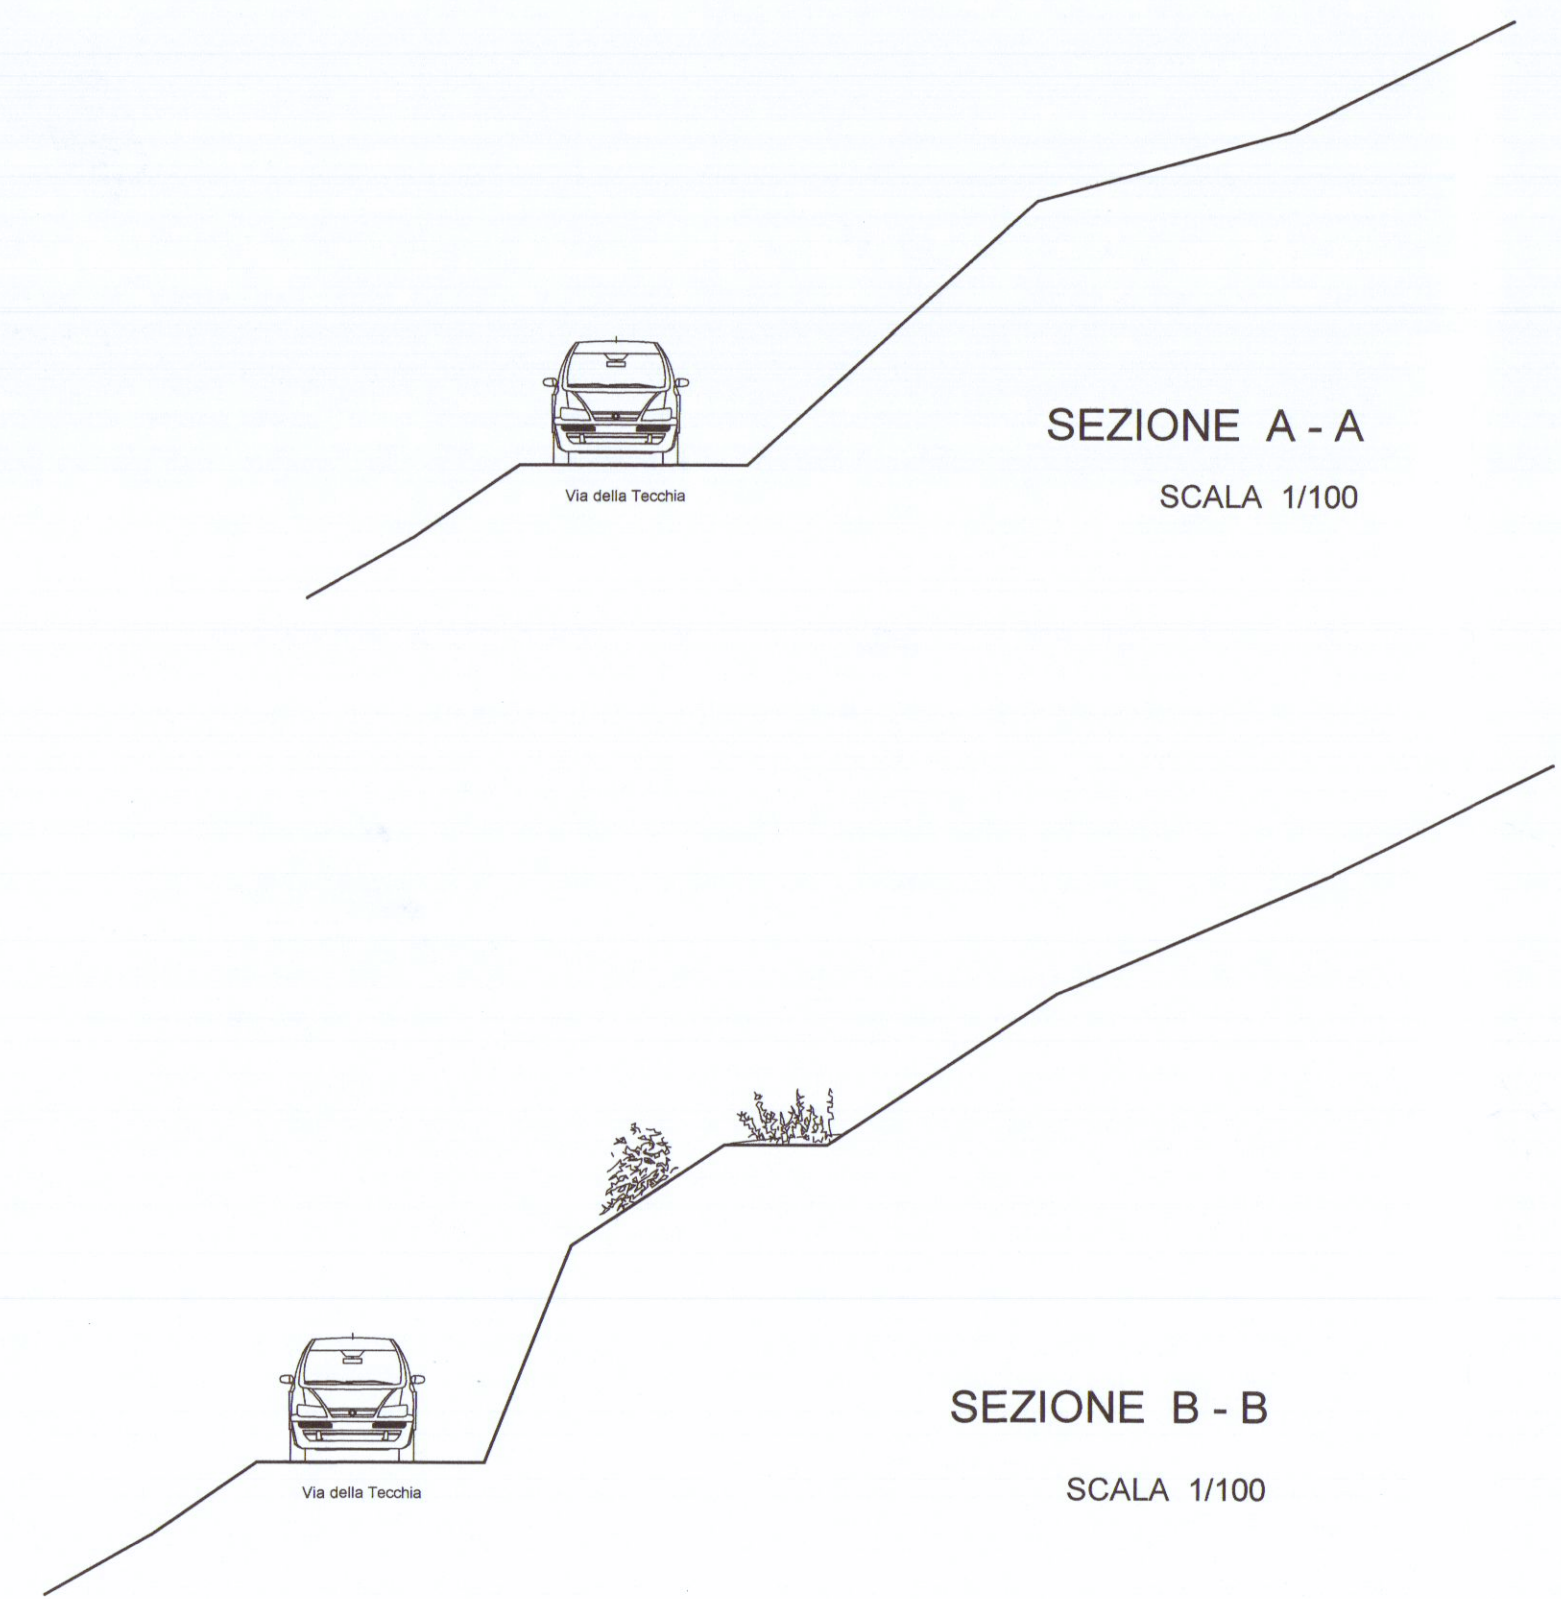


STATO DI FATTO

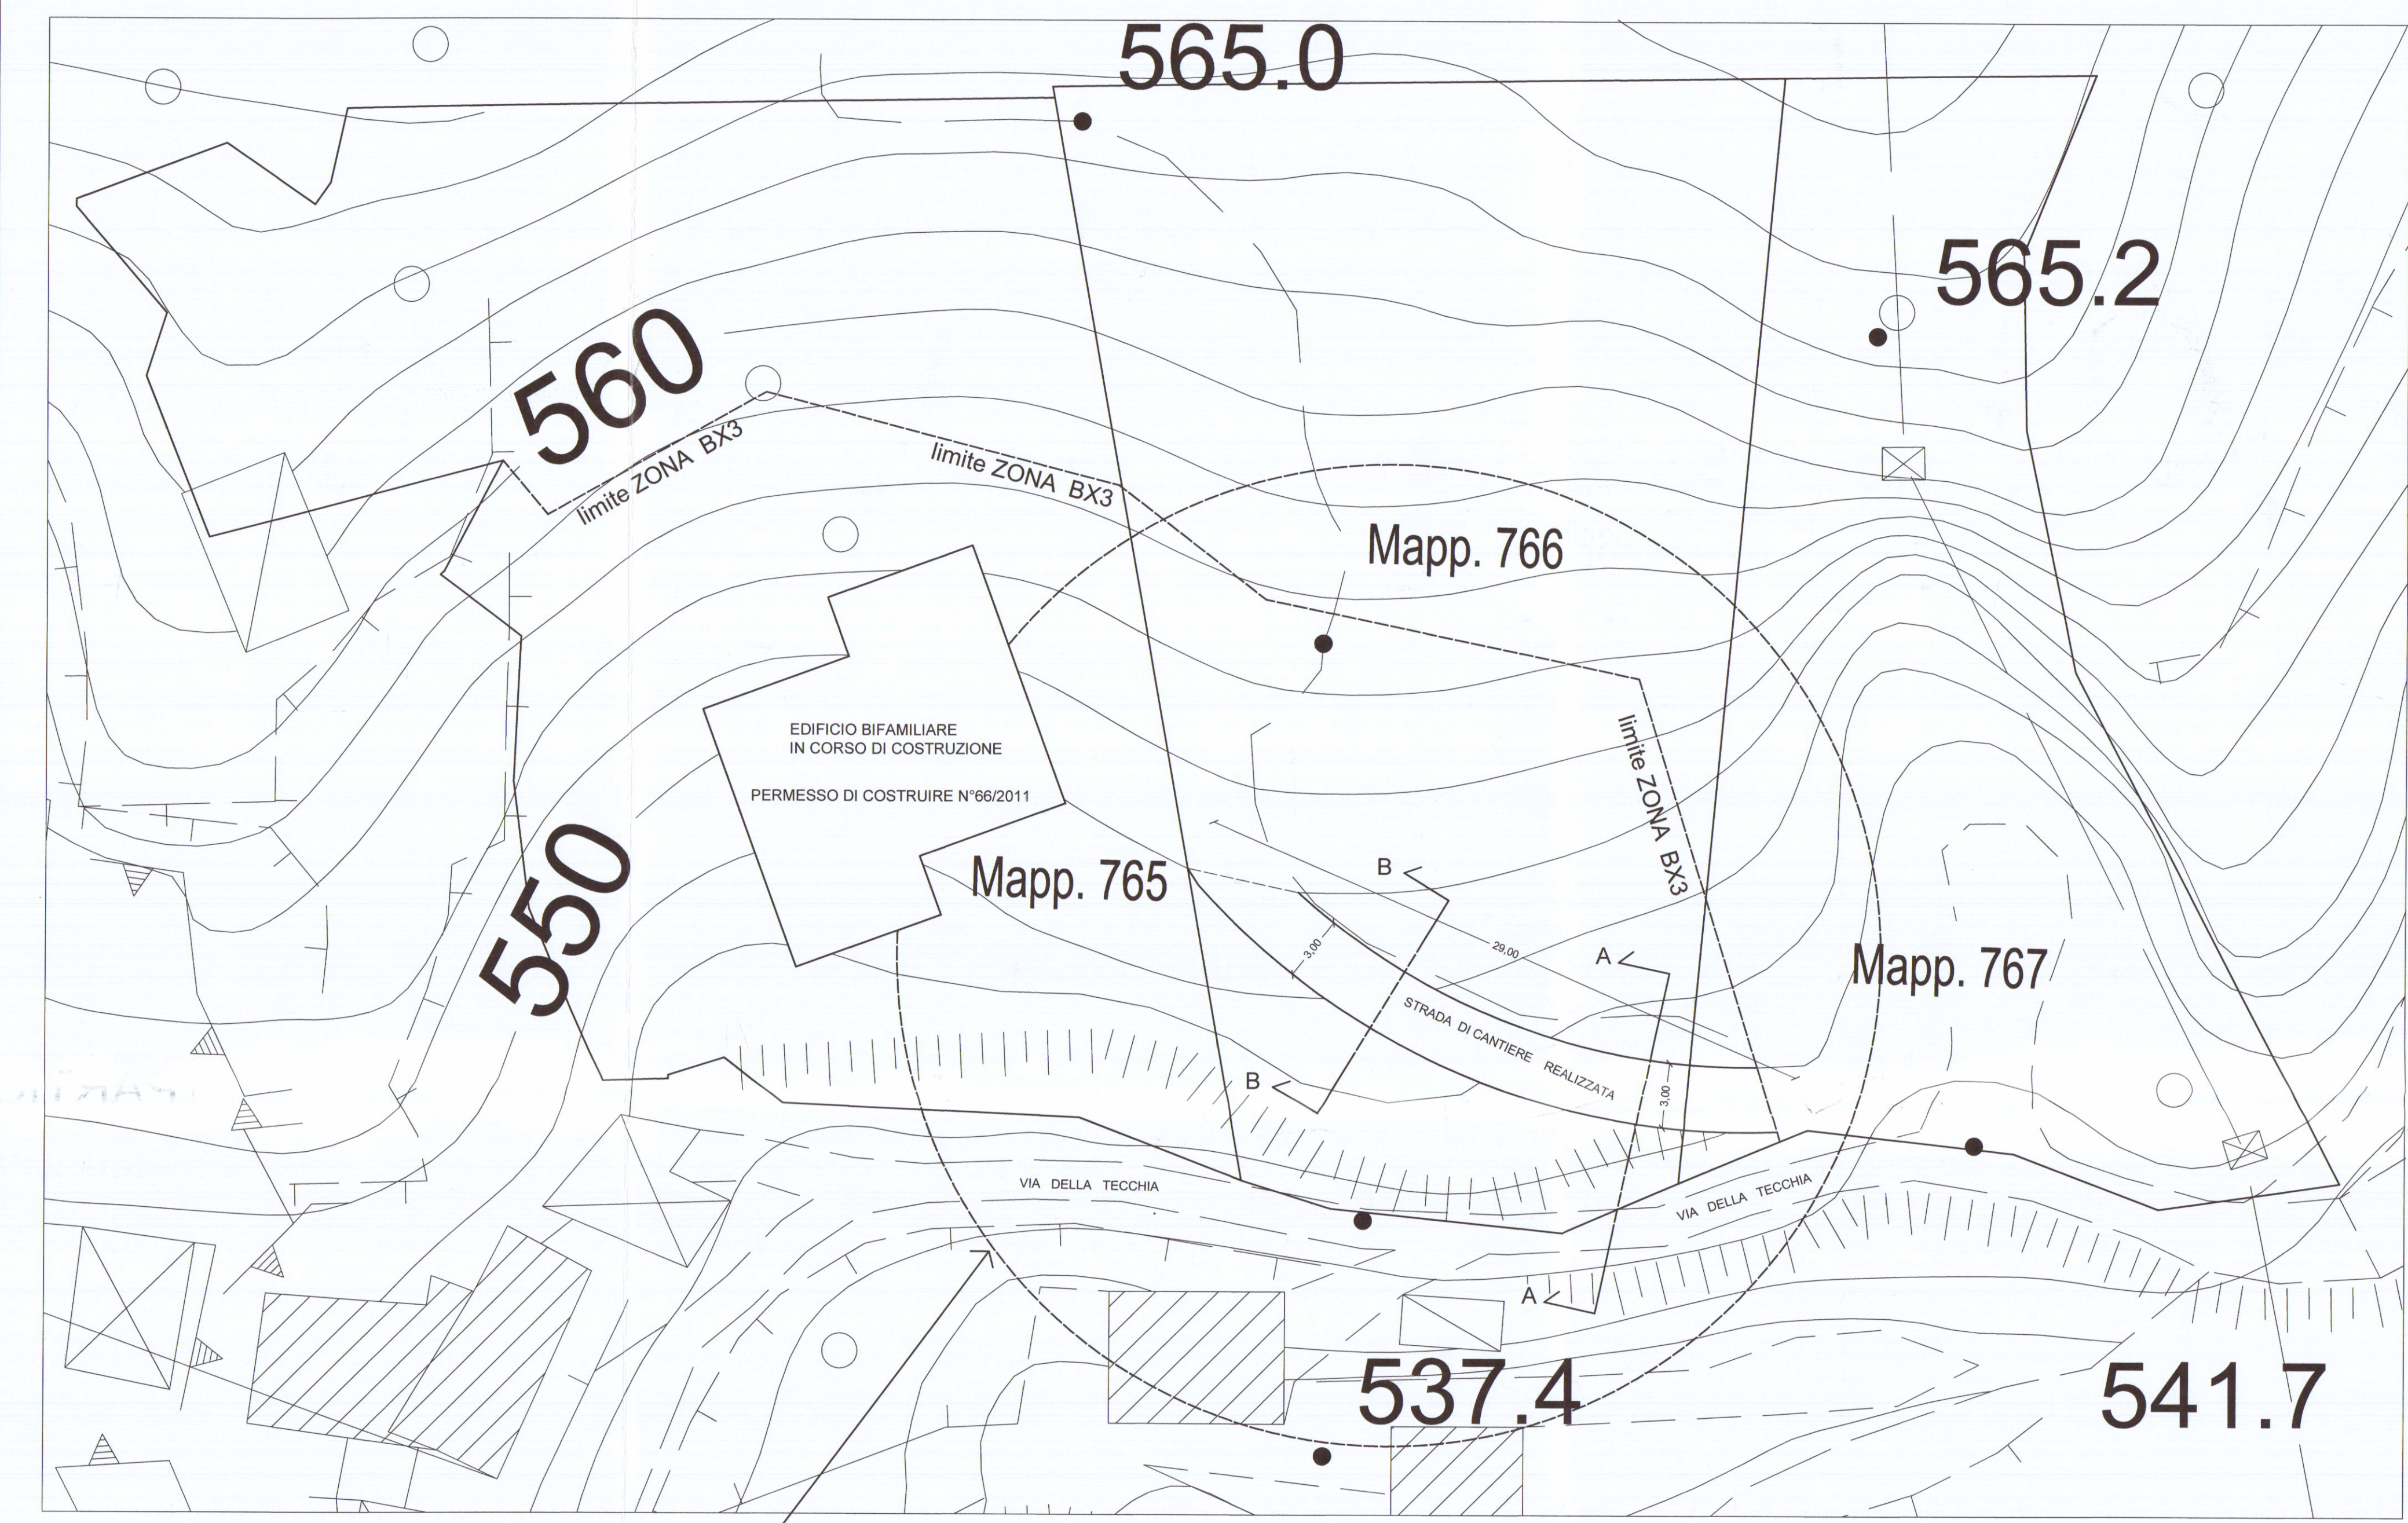

PARTICOLARE " A "
PLANIMETRIA GENERALE scala 1/200



RAFFRONTO

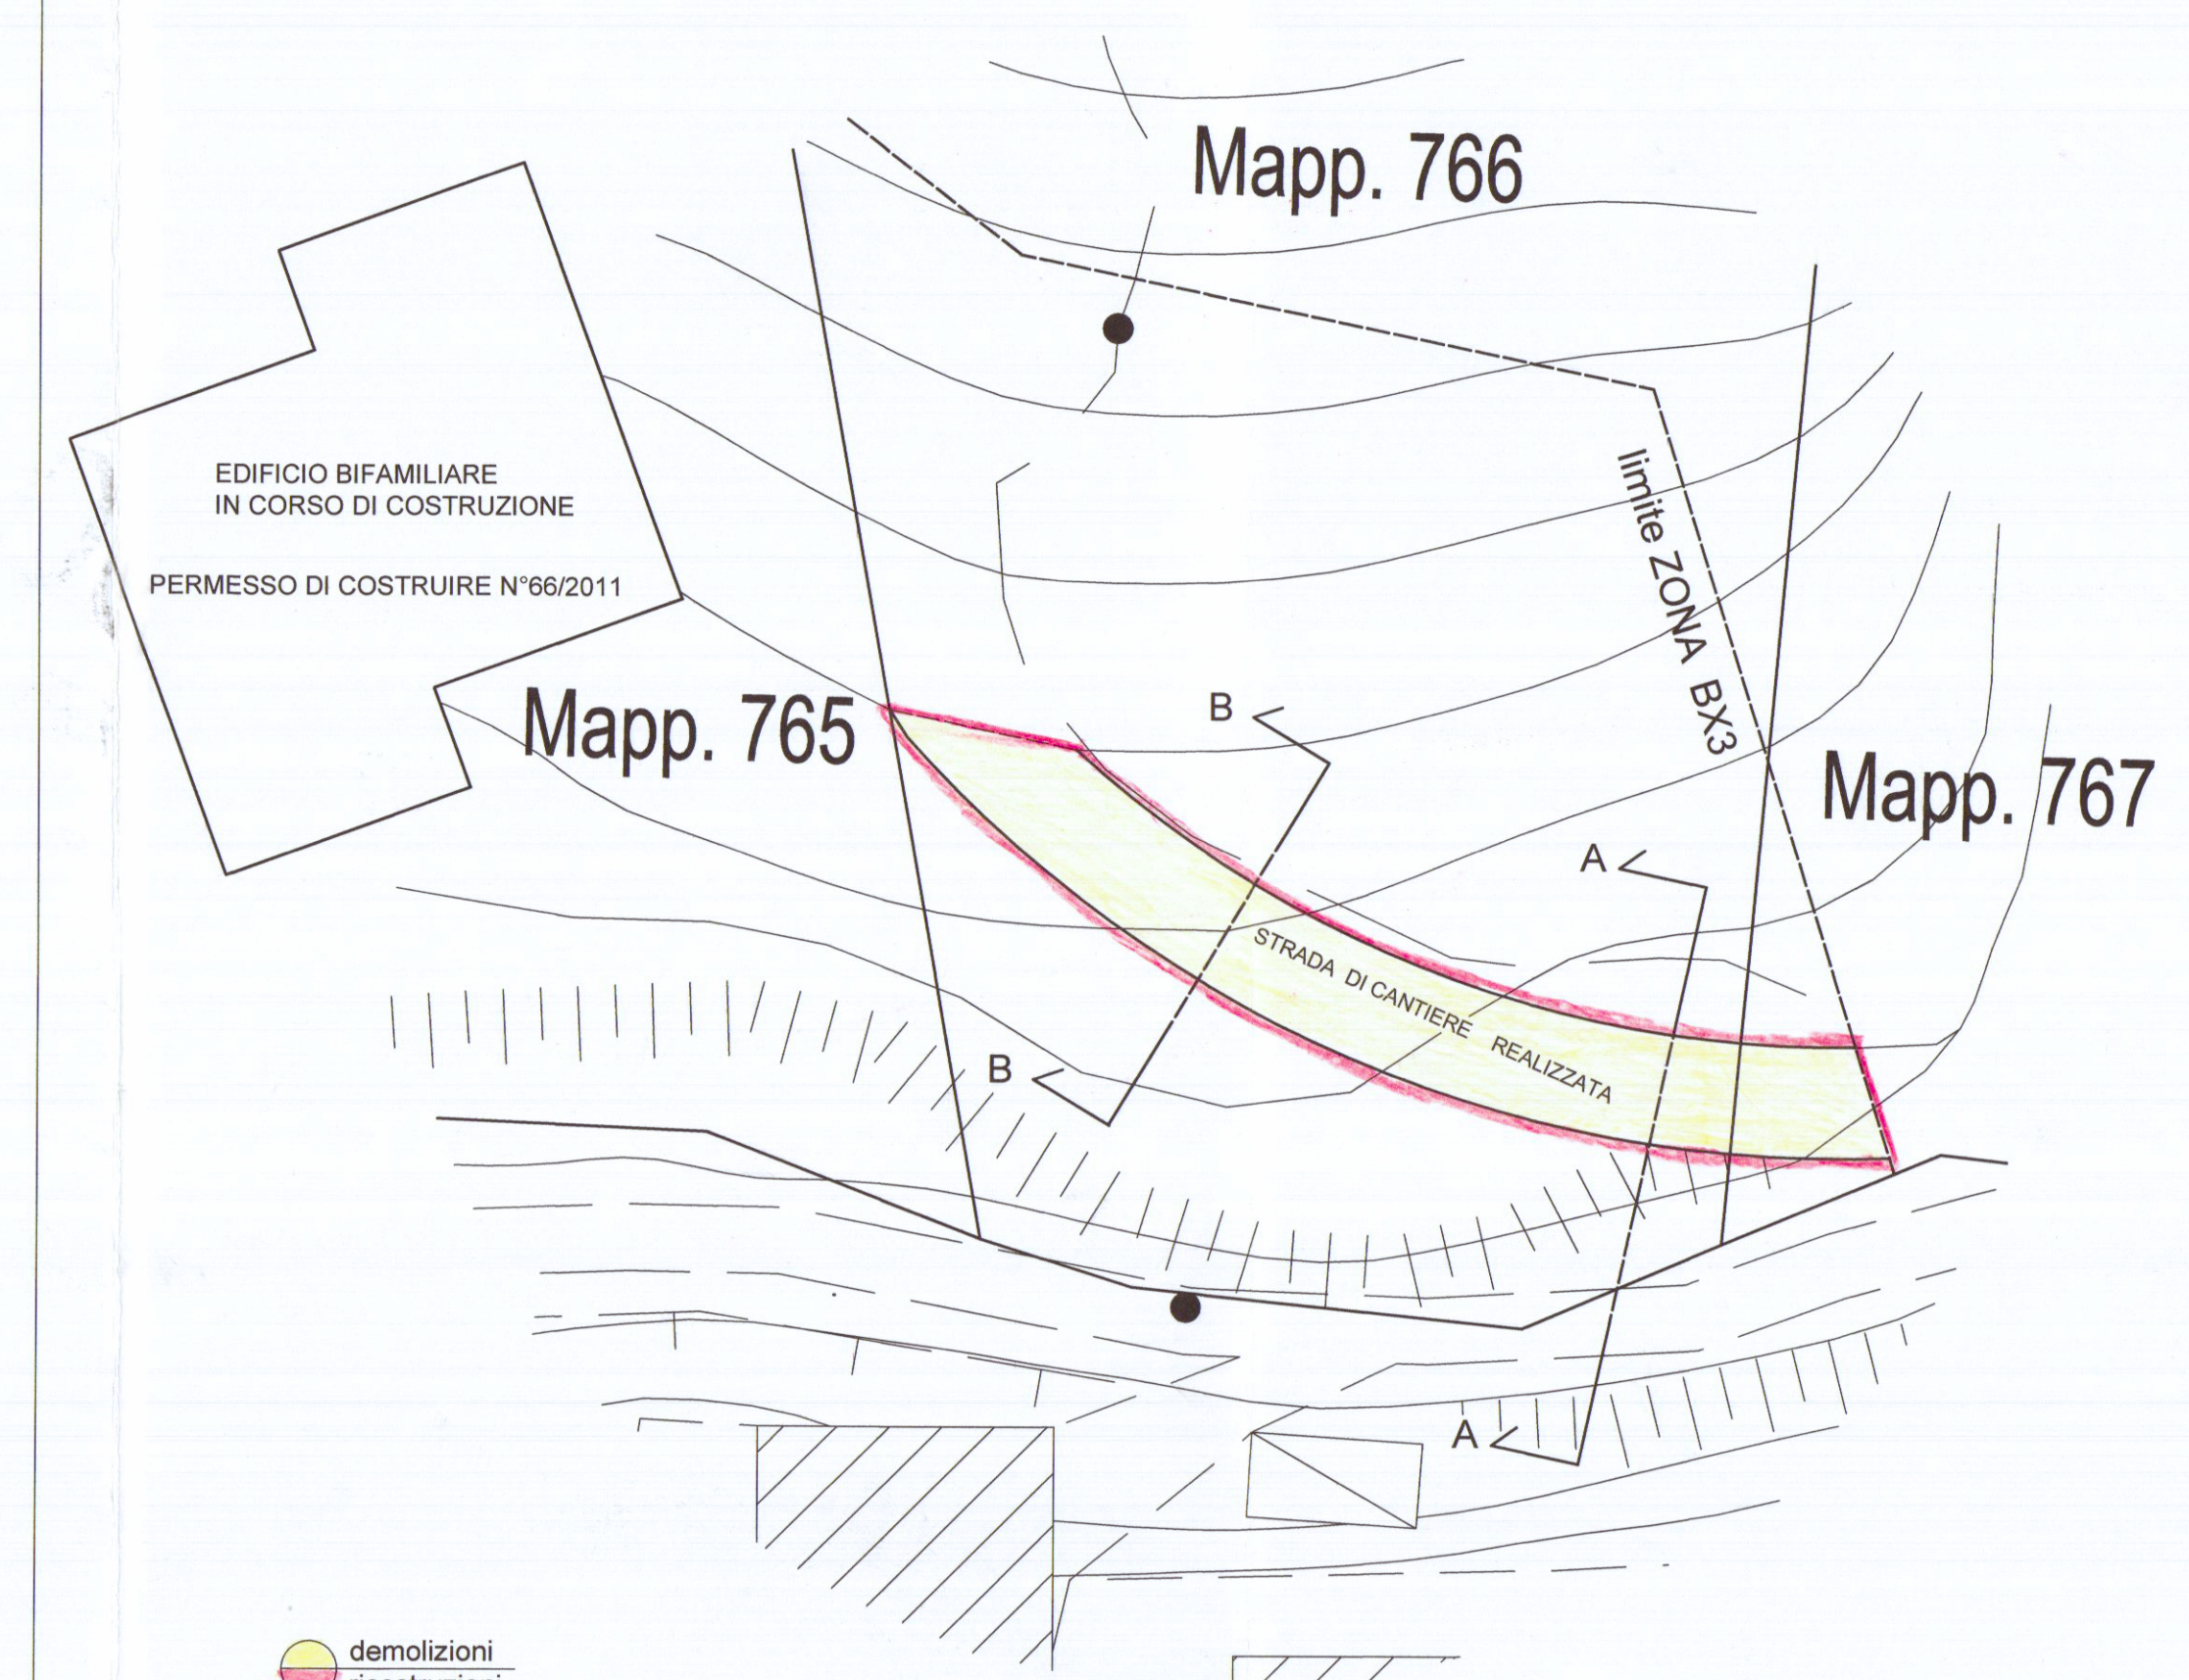

PARTICOLARE " A "
PLANIMETRIA scala 1/200

