

19/02/1997
STUDIO TECNICO Geom. ANDREA RICCI

Piazza Alberica - Carrara- telef. 0585-75128

VARIANTE IN CORSO D'OPERA A
FABBRICATO CIVILE PLURIFAMILIARE SITO
IN COMUNE DI CARRARA LOC. FOSSONE

TAVOLA	5b	COMMITTENTE	ESTREMI CATASTALI	
STATO di	RAFFRONTO	REALE COSTRUZIONI s.r.l. Via Felice Cavallotti 101	FOGlio n. 62 Mappale	
OGGETTO	PROSPETTI	UBICAZIONE	DATA	SCALA
		Località Fossone Via Fossone alto	02.97	1/100

APPROVATO


COMUNE DI CARRARA
SETT. URBANISTICA
VARIANTE N. 1

Approvato dal Sindaco ai sensi
dell'art. 146 del D.Lgs. n. 267/00
n. 508/07 del 19/02/1997
elab. grafico di cui alla Comm. 5/15
n. 14 del 14/04/1997 Tav. n. 5/5


L' Istruttore Tecnico




PROSPETTO SUD (lato strada)

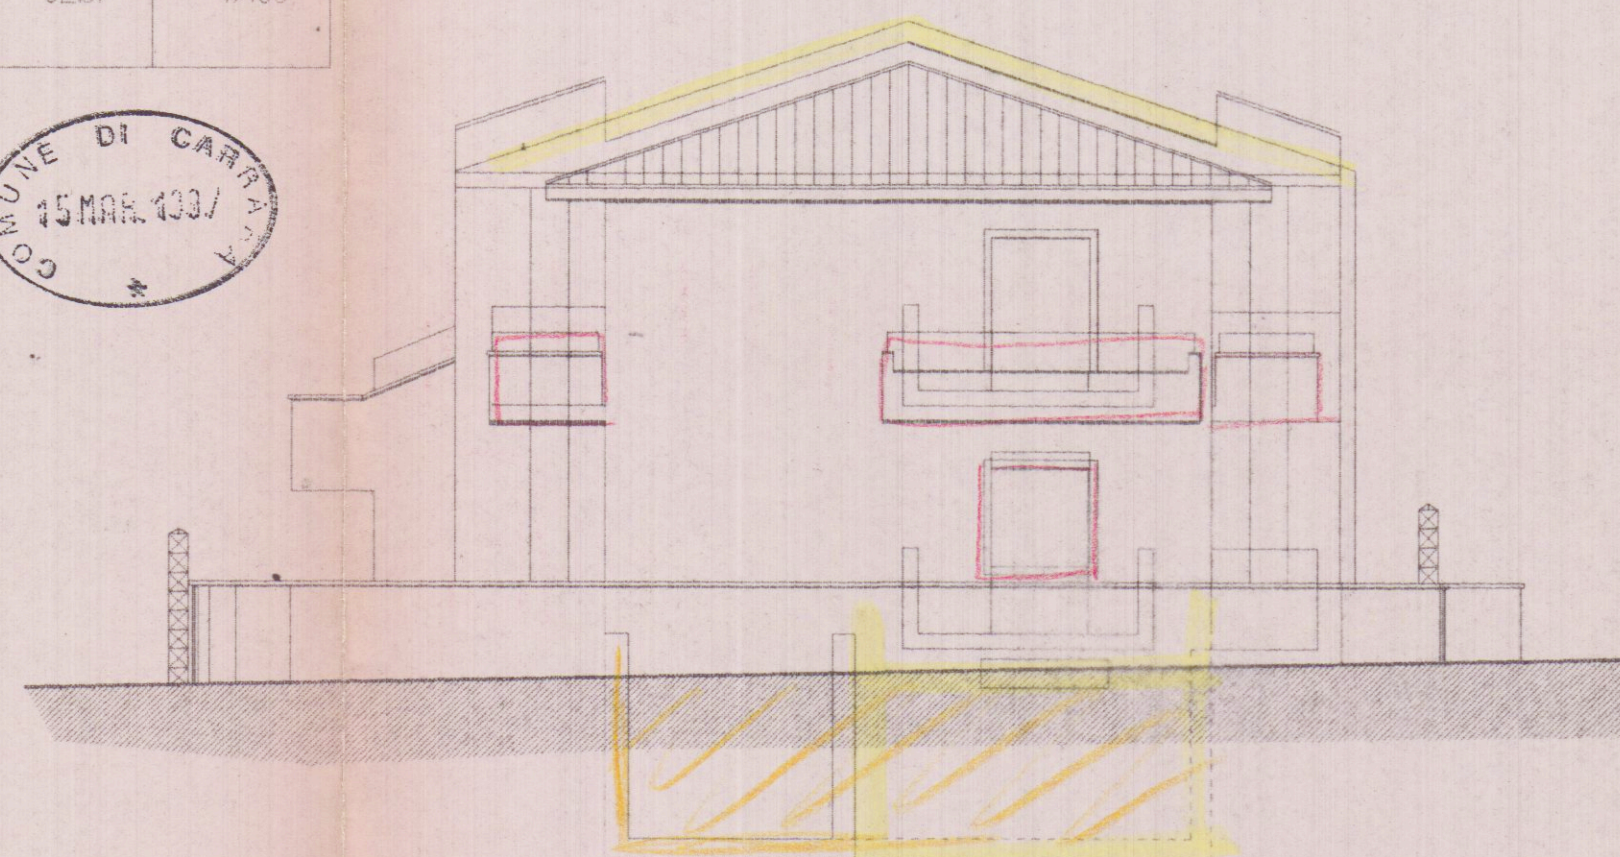

PROSPETTO OVEST (cortile interno)

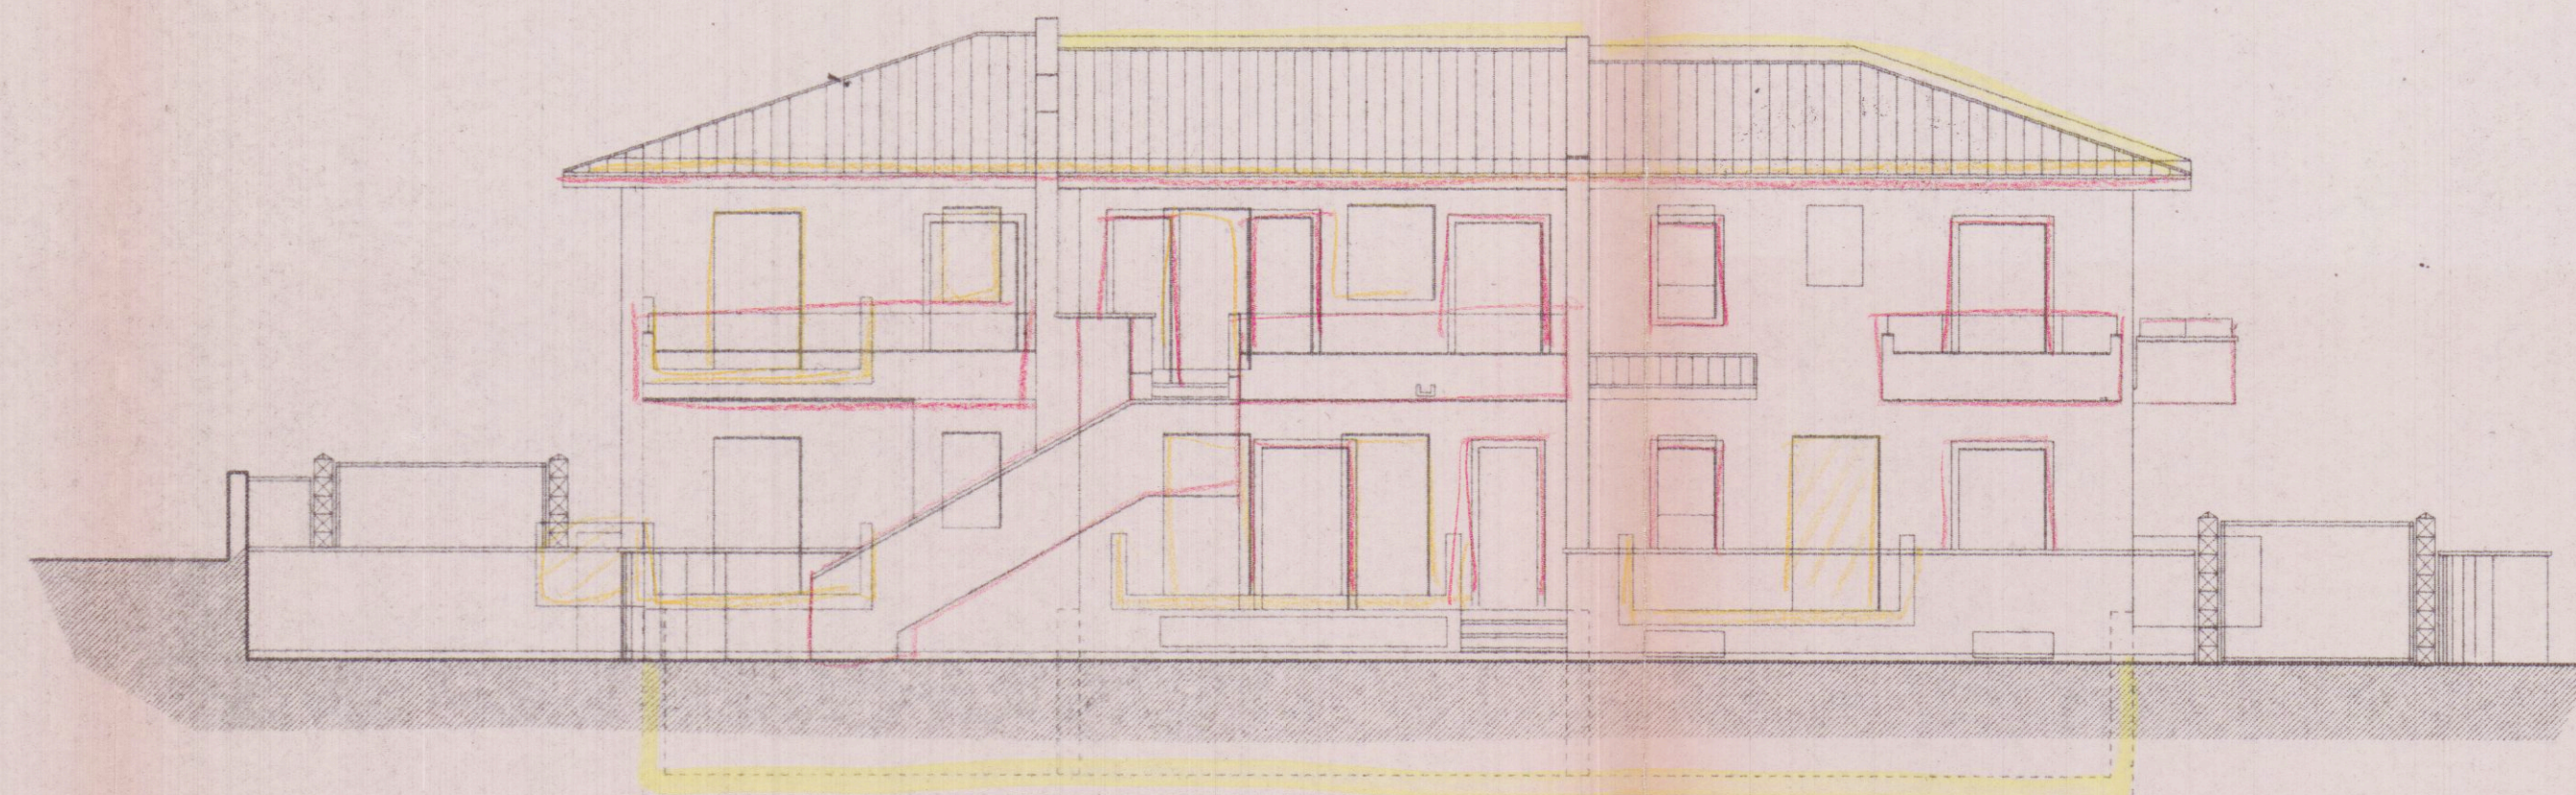

PROSPETTO EST

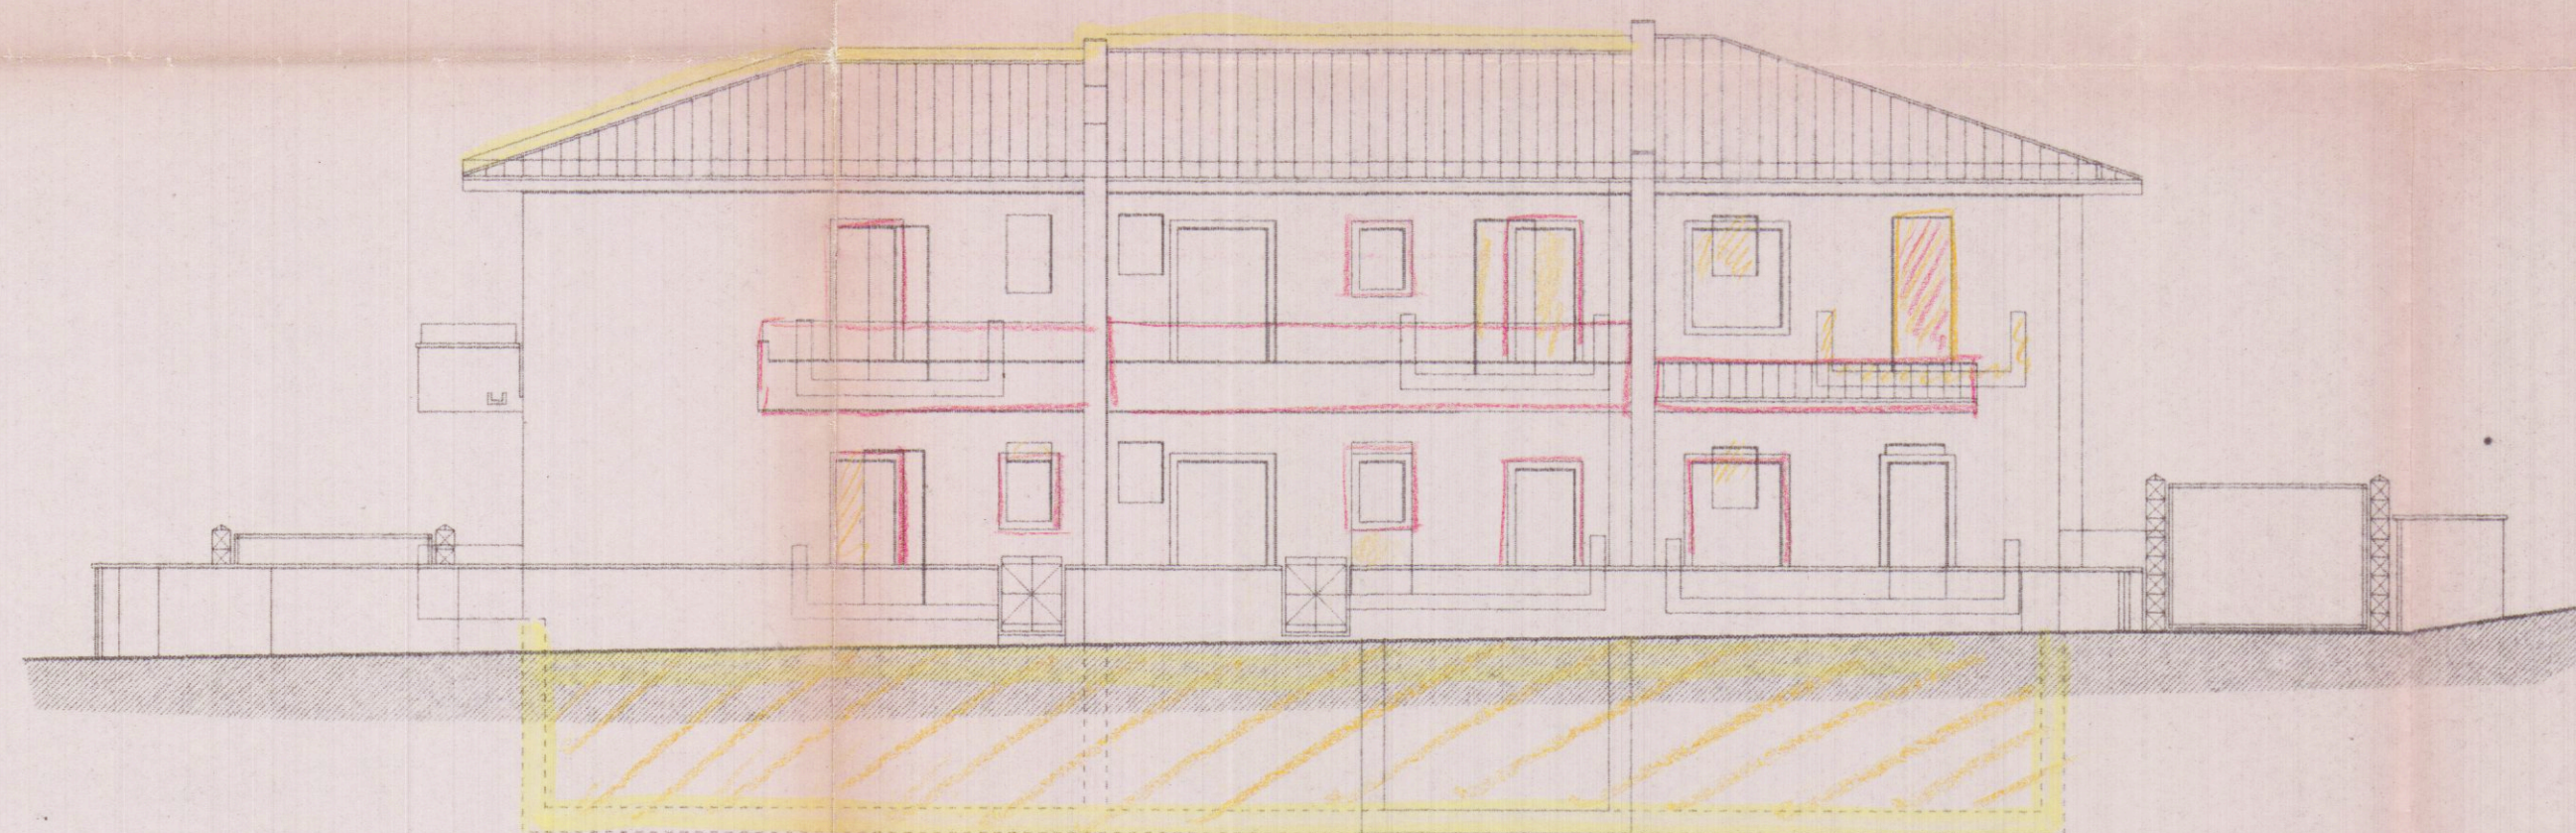

PROSPETTO NORD

