

Geom. FERRUCCIO PERAZZO

Viale G. Galilei, 122/E 54036 Marina di Carrara (MS) c.f. PRZ FRC 54C25 E488F
tel. 0585 / 780193 cel. 338 / 2431217 fax 1786019507

COMMITTENTE **BEGGI ANDREA**

OGGETTO **ATTESTAZIONE DI CONFORMITÀ PER UNA PORZIONE DI FABBRICATO, CONCESSIONE EDILIZIA DEL 24.02.1986, VARIANTE IN SANATORIA DEL 24.08.1989**

UBICAZIONE **VIA BIGIONI, 93 MARINA DI CARRARA**

TAVOLA	RIFERIMENTI CATASTALI	DATA	COMMITTENTE
5 RAFFRONTO piante	FOGLIO 97 MAPP. 259 SUB. 3	AGOSTO 2005	

Elaborati non riproducibili senza autorizzazione




APPROVATO


COMUNE DI CARRARA
SETTORE URBANISTICA

Accertamento di conformità art. 140
Approvato dal Dirigente alle condizioni
indicate nel permesso di costruire
n° _____ del _____


elaborato grafico Tav. _____
dal Nucleo Valutazione del _____ 26/11/07
Il Responsabile del Procedimento
(Pezzi Alessio Rodolfo)

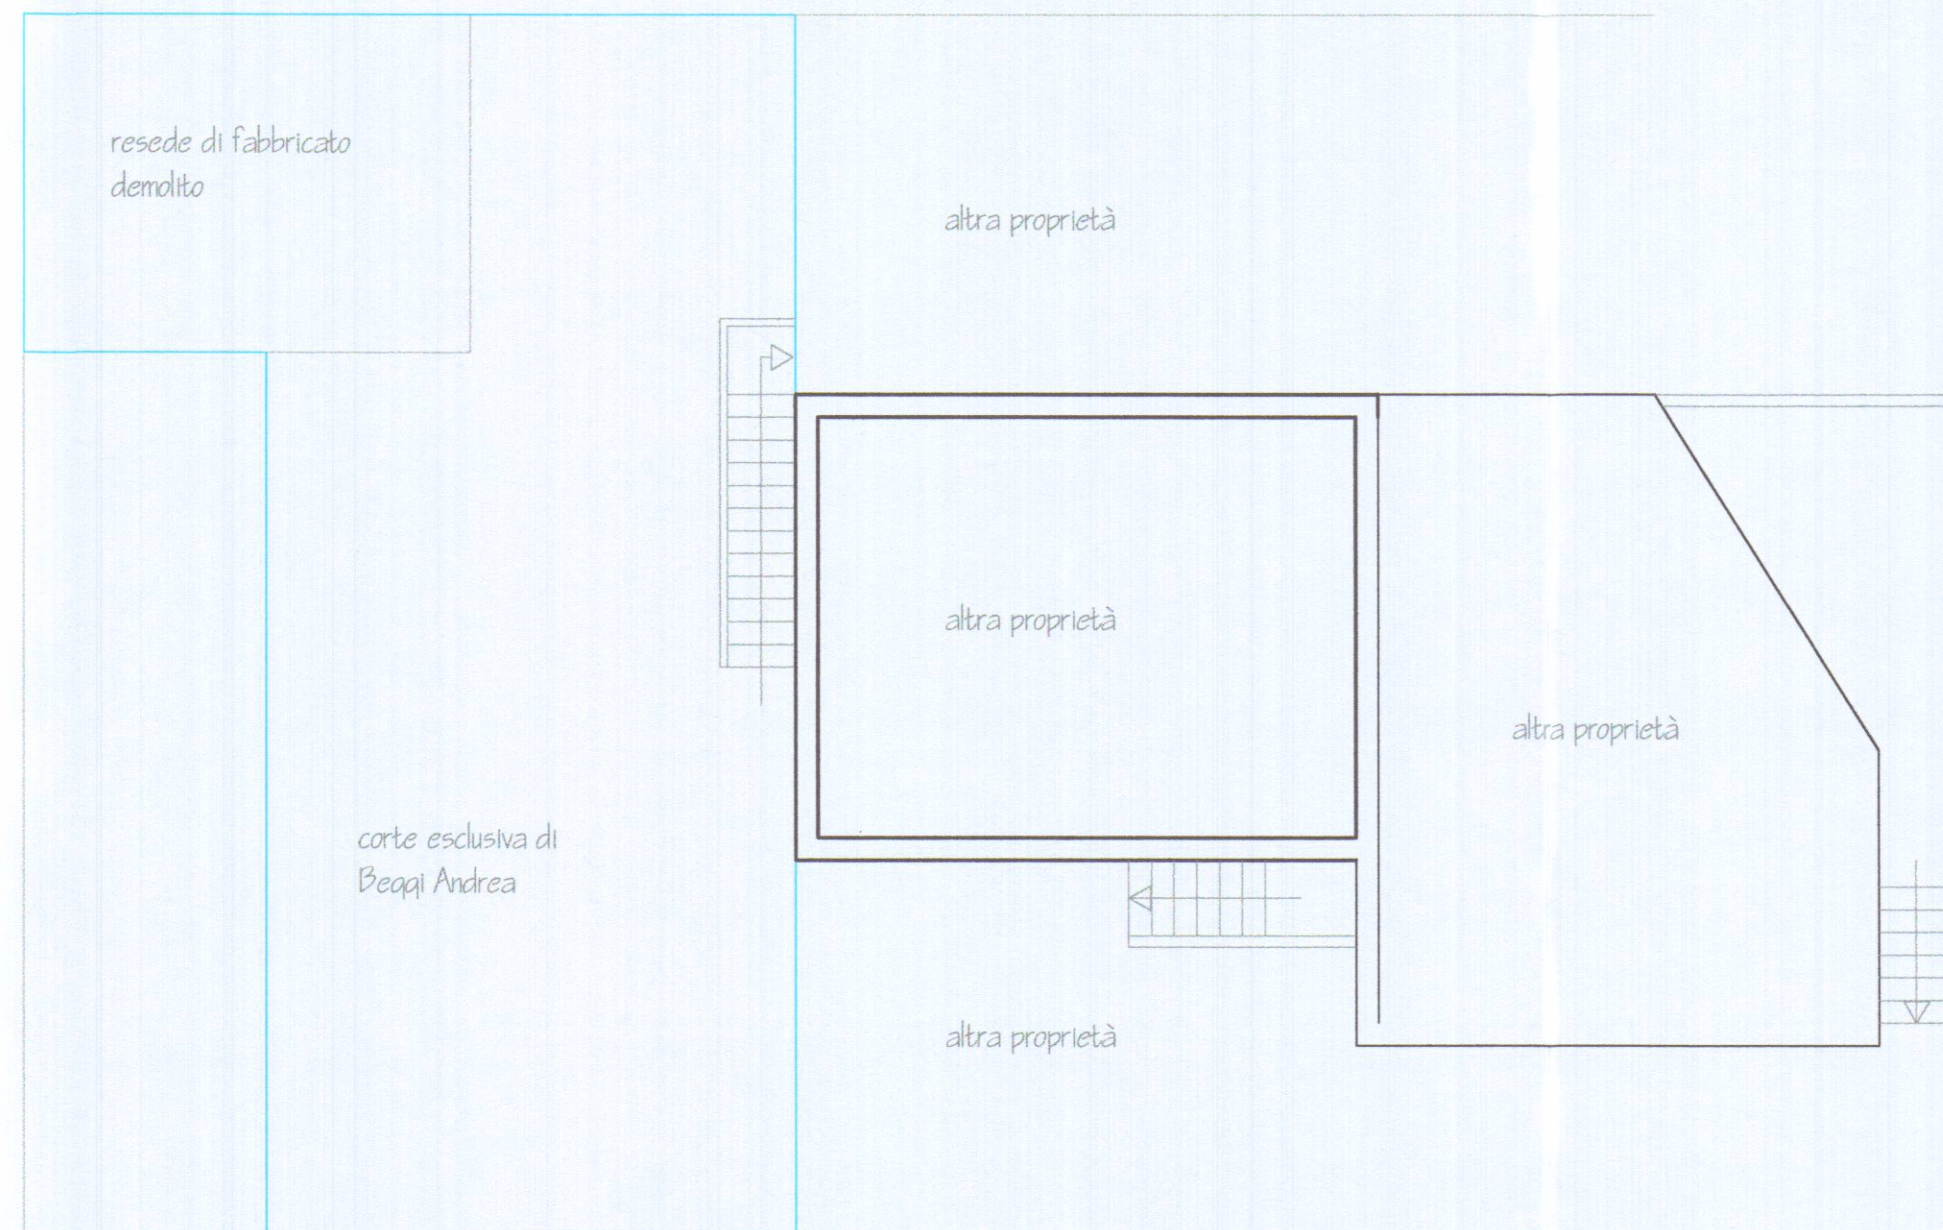

PIANO TERRA

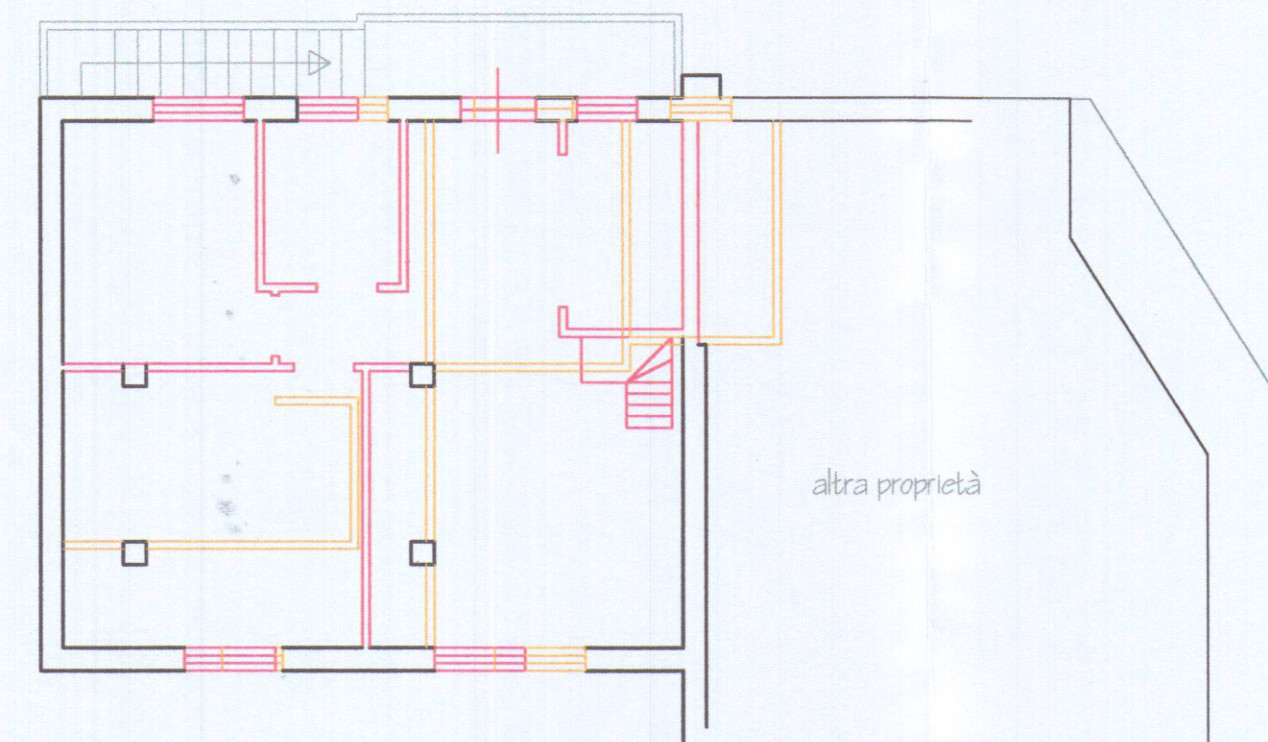

PIANO PRIMO

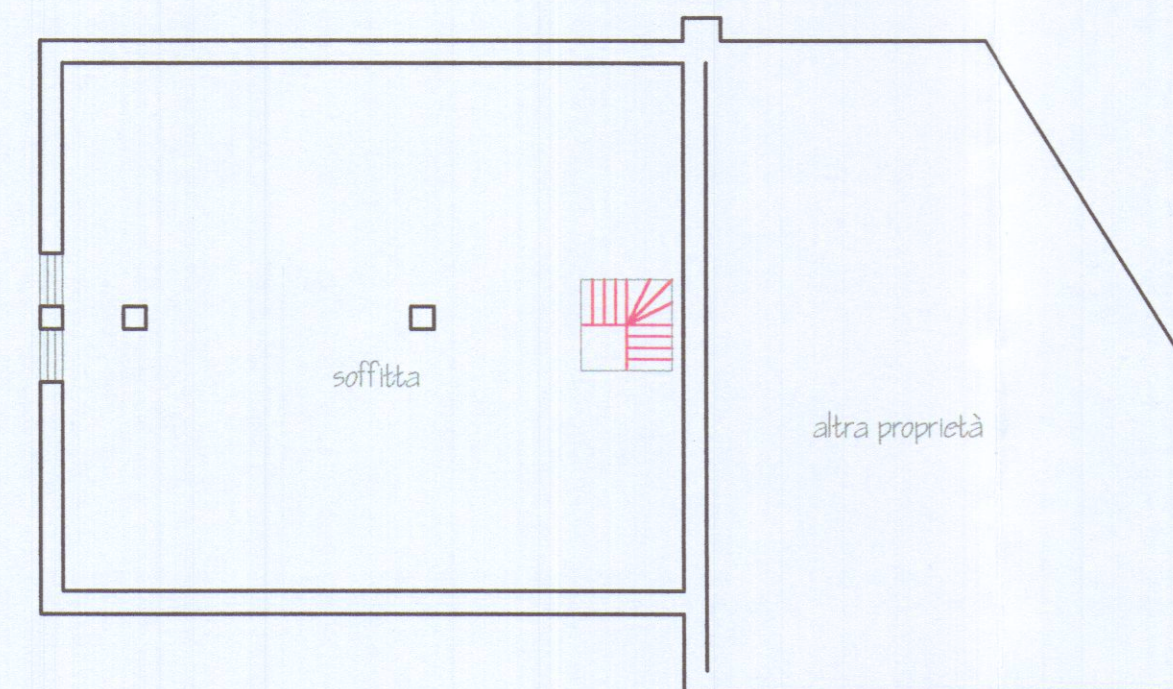

PIANO SOTTOTETTO