

DEDENIAZIONE
PROGETTO PER LA COSTRUZIONE DI CASA
USO CIVILE ABITAZIONE DA ERIGERSI IN
AVENZA VIA PROV. SARZANA AVENZA
SUL TERRENO CONTRADDISTINTO IN CATASTO
DAL MAPPA. 661 662 f. 80

4

OTTOBRE 76

PROGETTISTA
Geom. MARSELLI GIUSEPPE

PROPRIETARIO
CASTAGHINI MARIO Biselli Con.ano



OGGETTO
30 OTT. 1976 PIANTE COPERTURA E SEZIONI




Approvato dal Sindaco alle condizioni
indicate nel permesso di costruzione
N° 26 del 28.4.77
L'ING. CAPO
M. J. J.



PIANTA COPERTURA

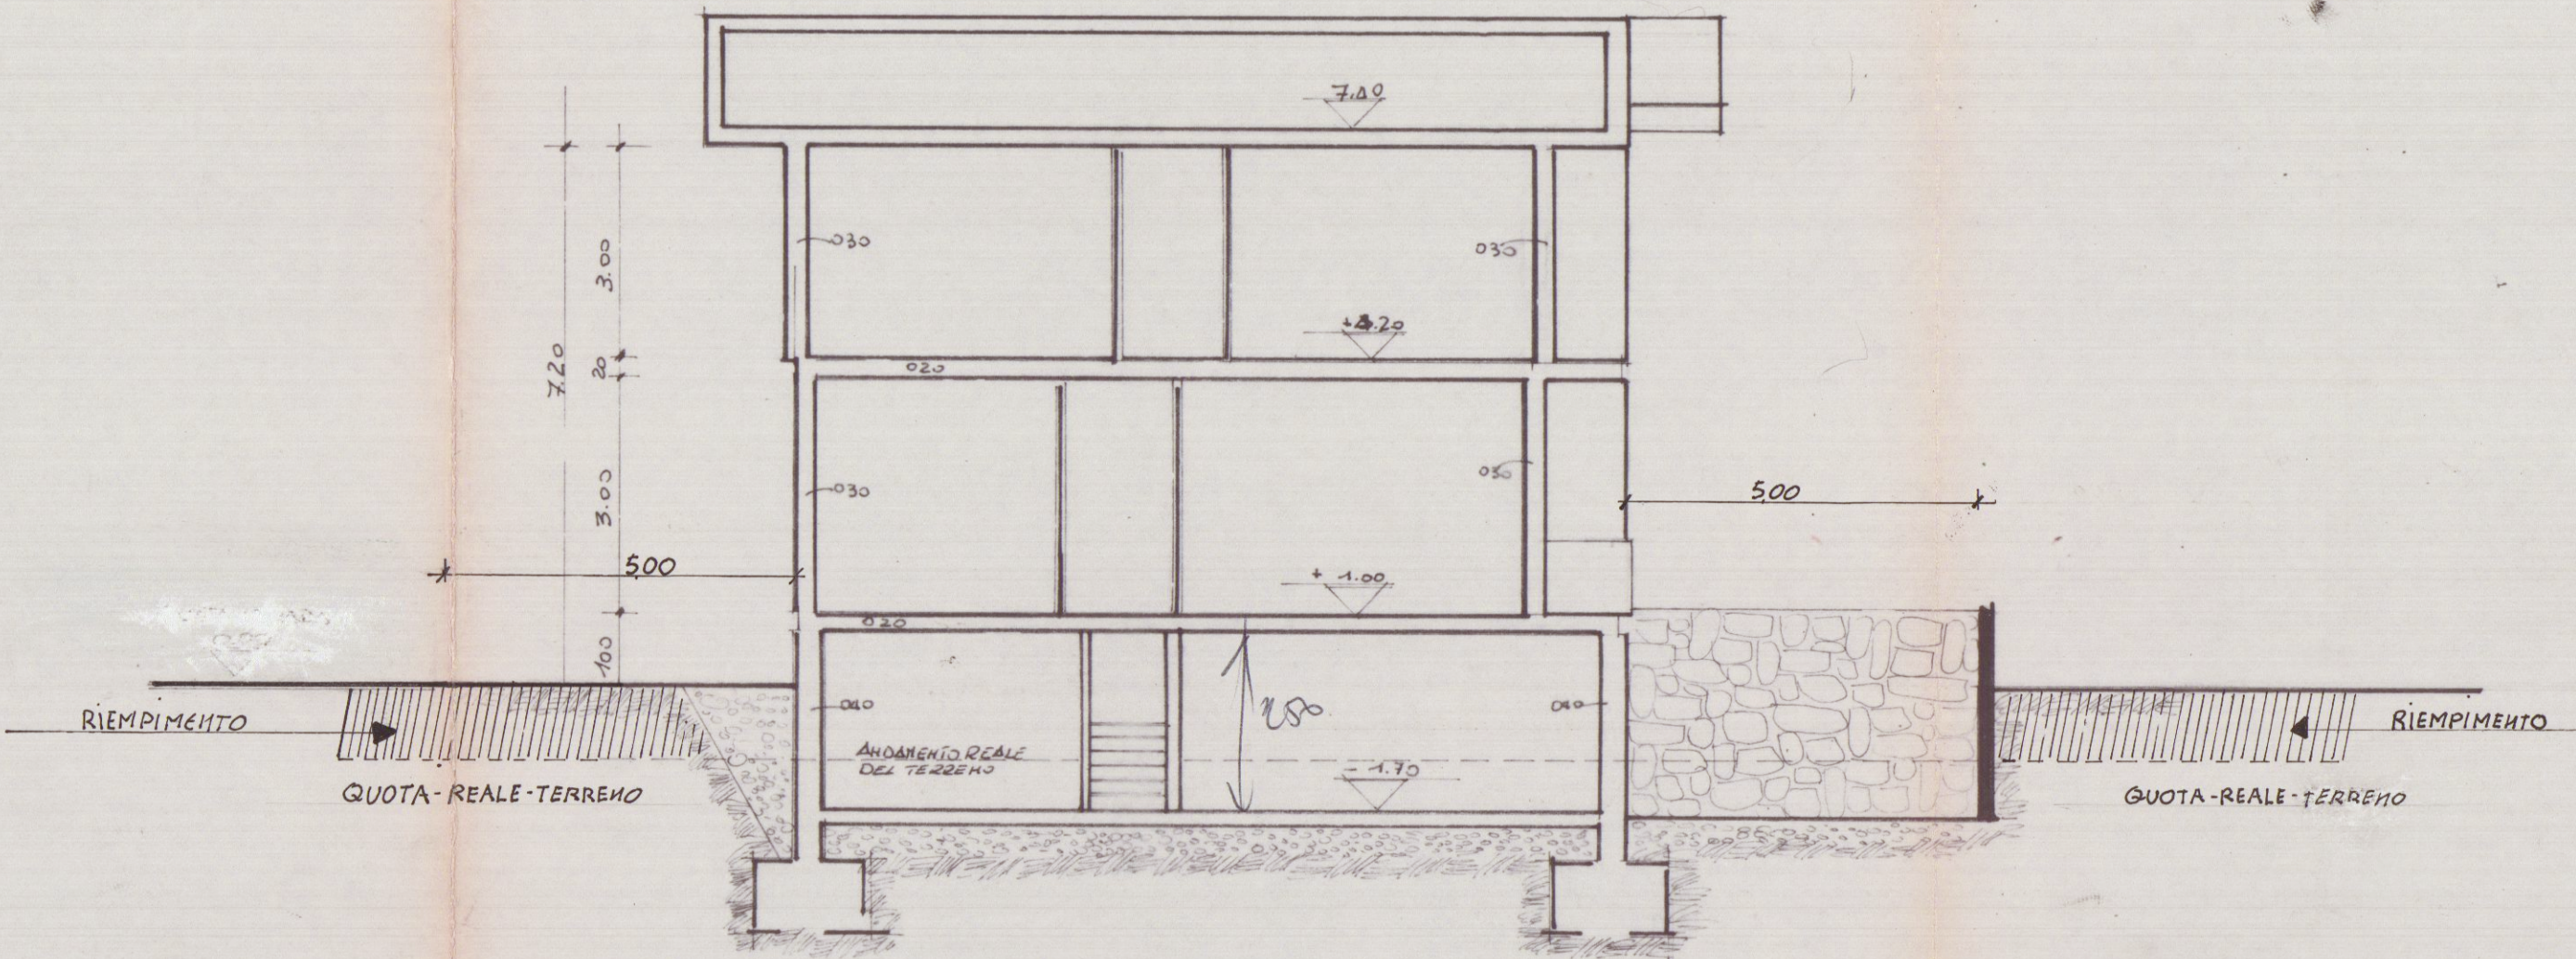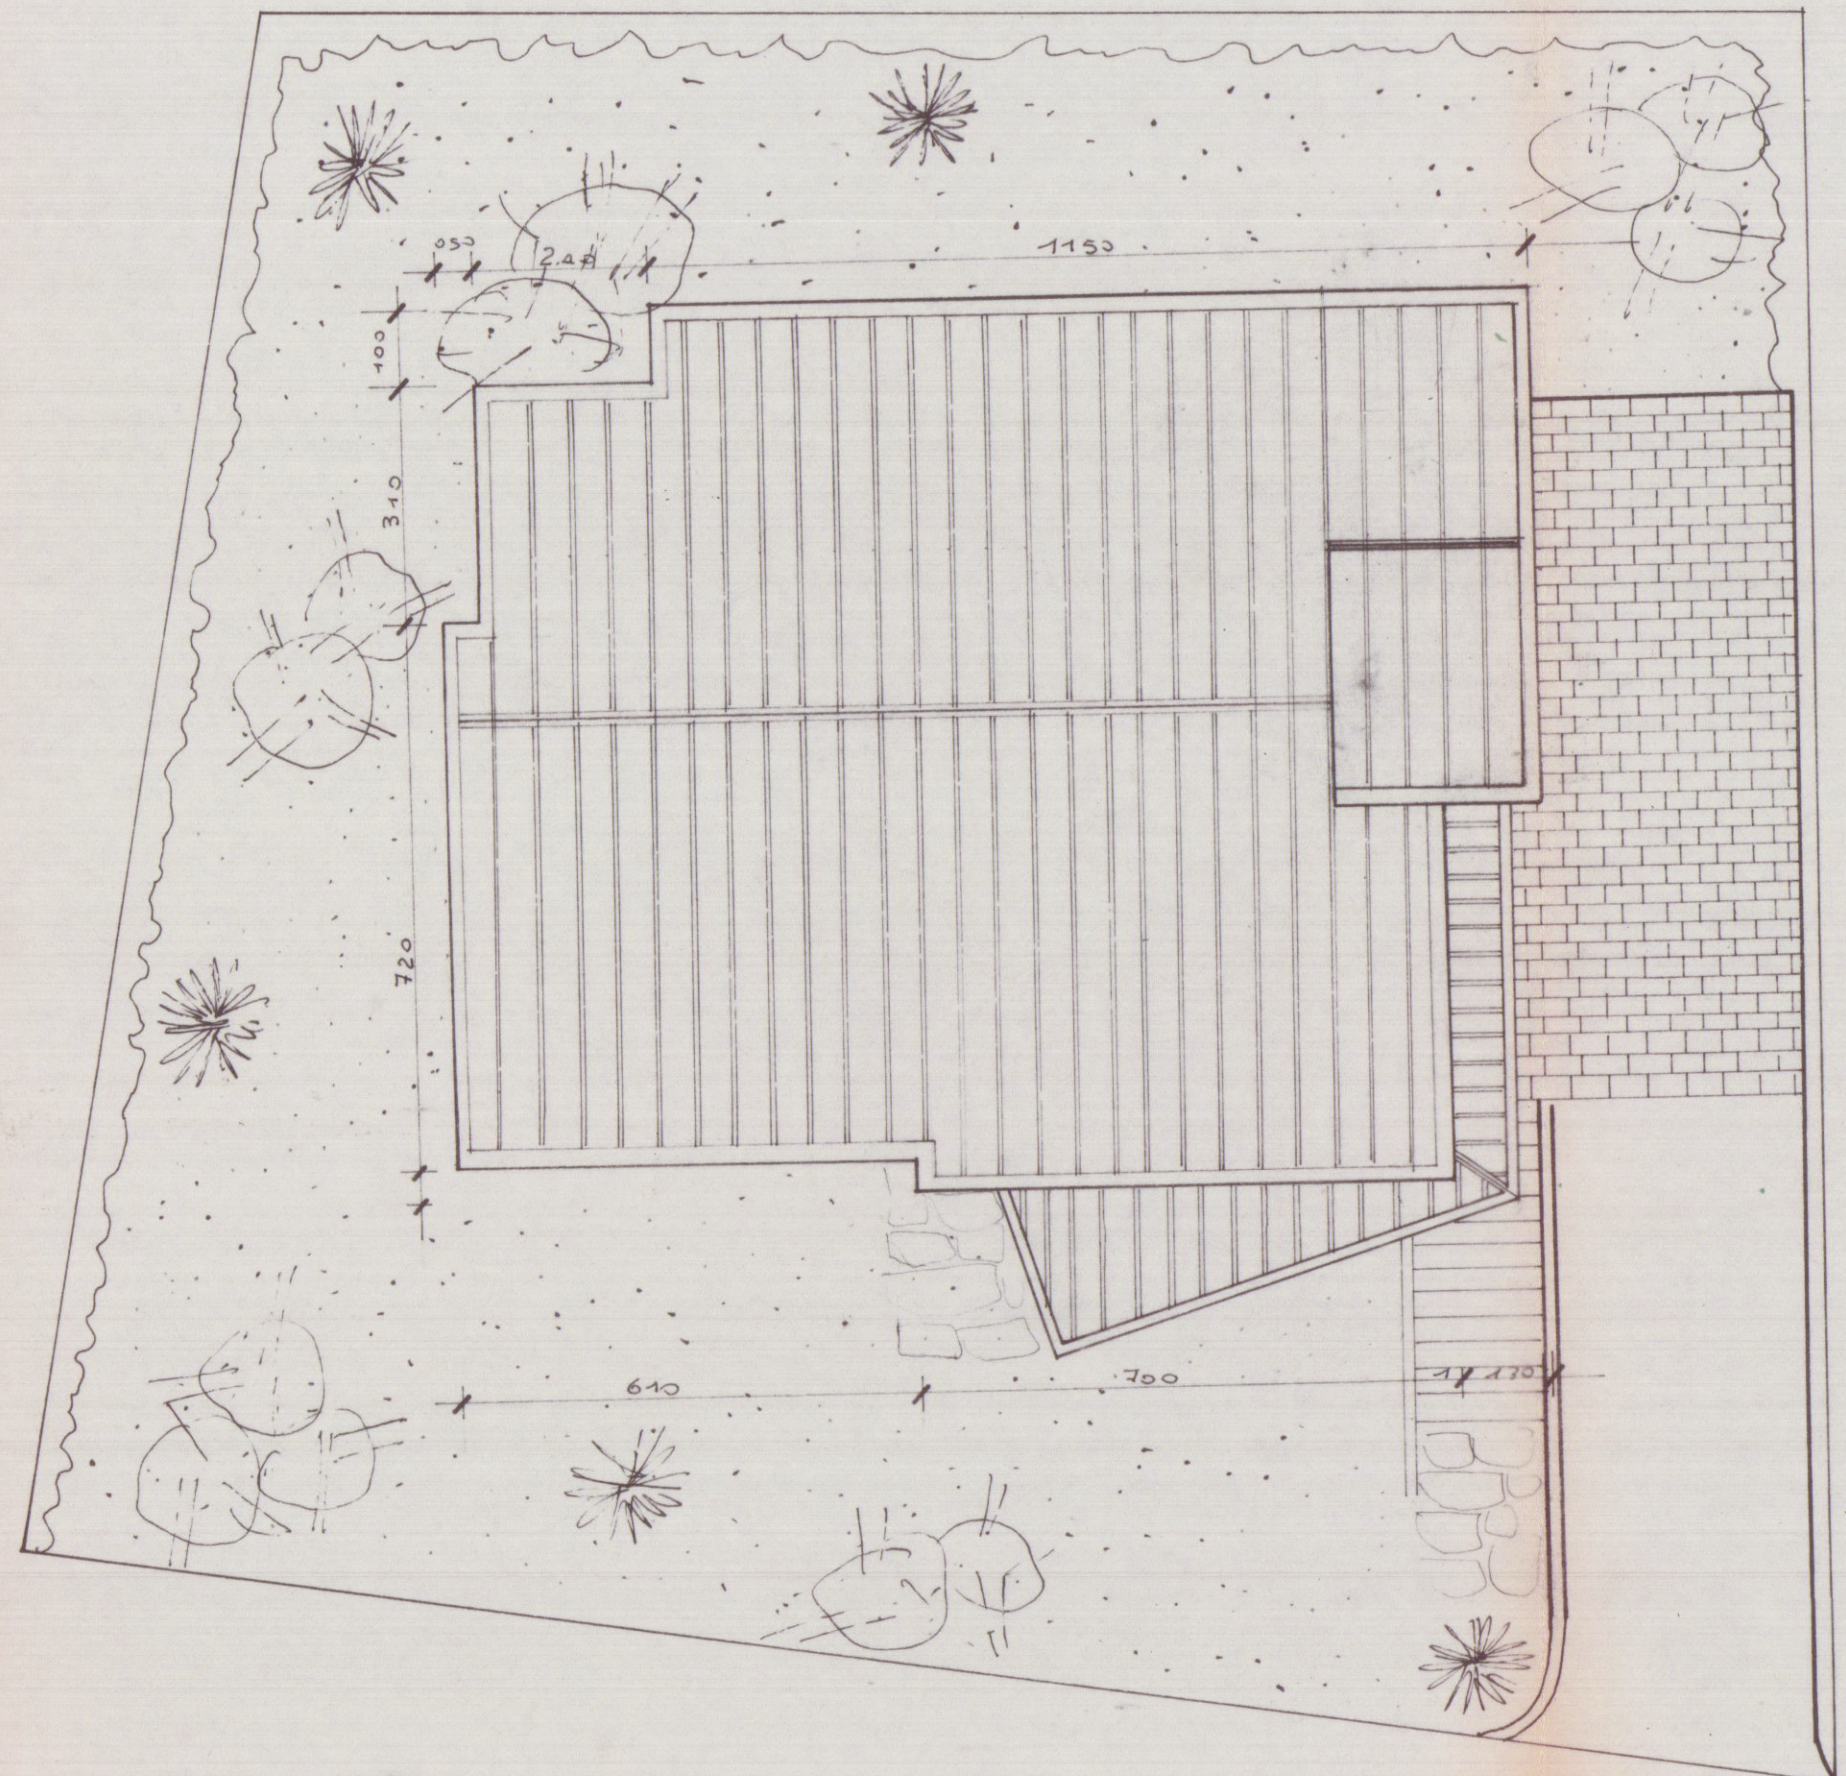

SEZIONE LONGITUDINALE

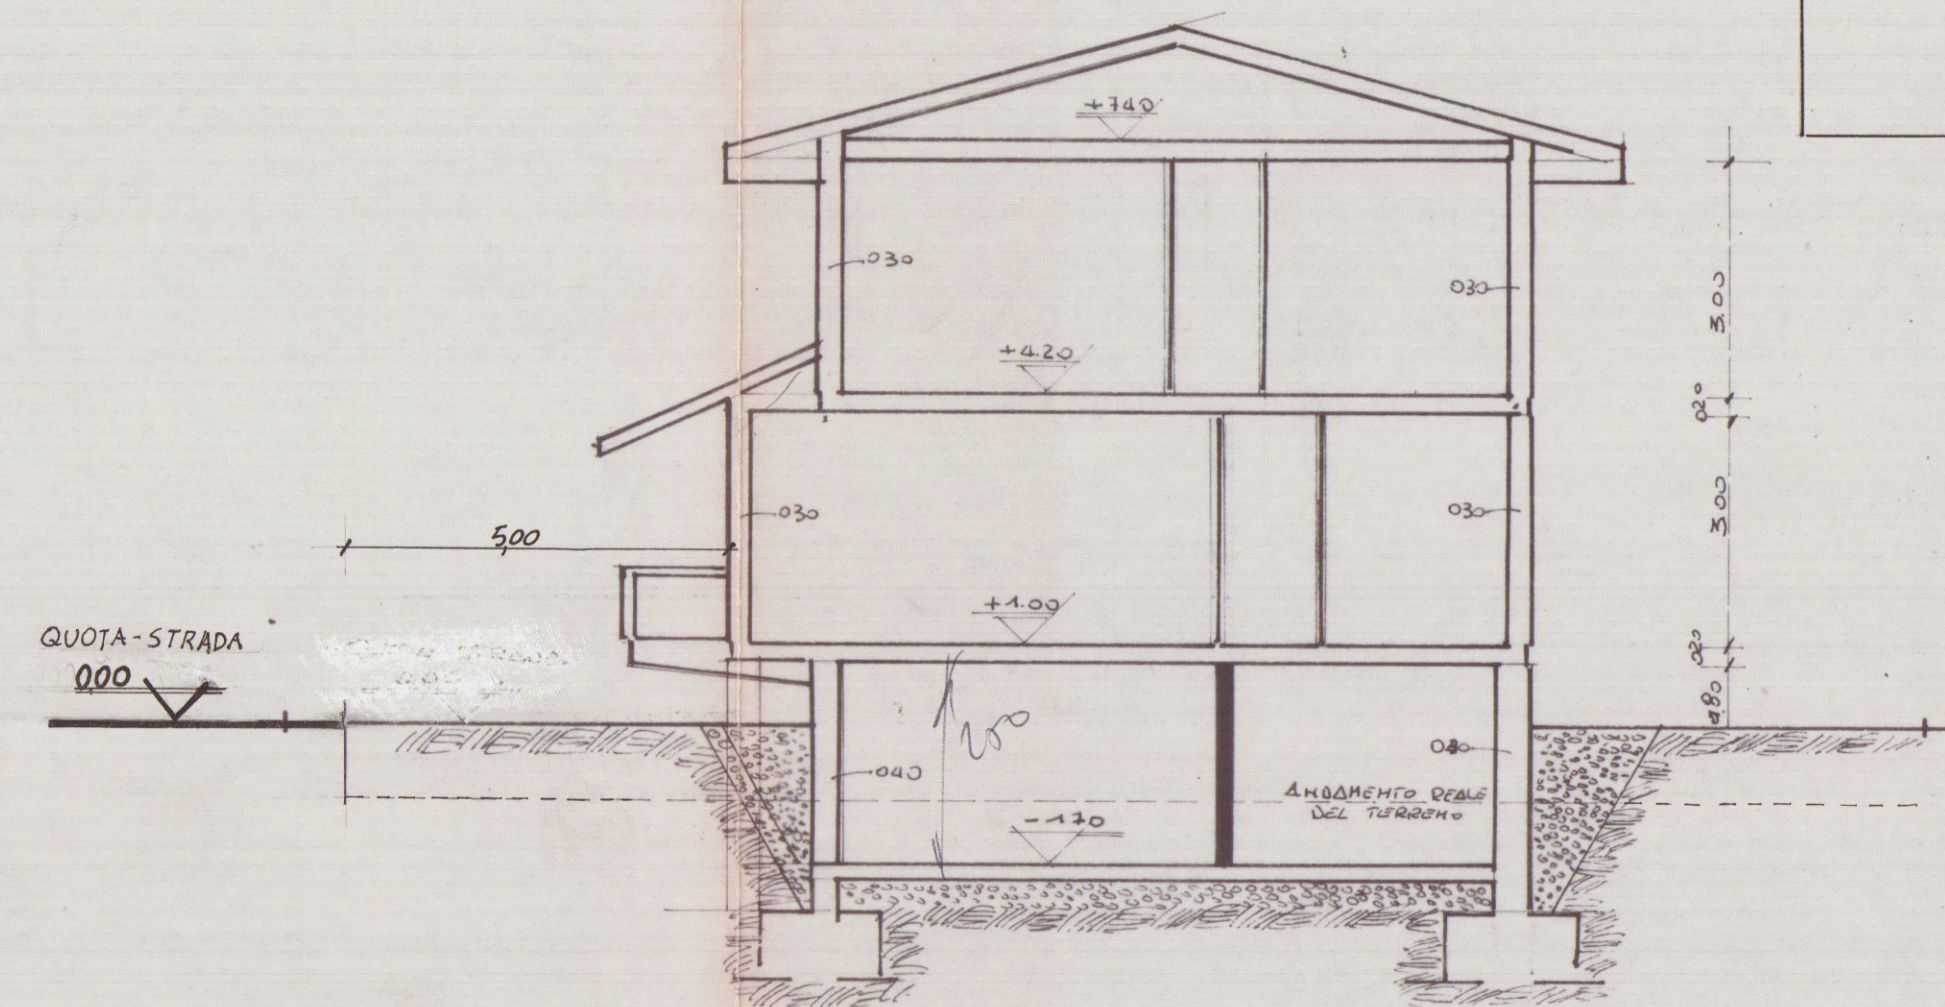

SEZIONE TRASVERSALE

PARTICOLARE TERRAZZO 1:10