LAVORO : Progetto di ampliamento a opificio esistente.		
STATO DI VARIANTE		
COMMITTENTE Baicchi Abrasivi s.n.c.	Geom. UGO FERRARINI Via Carducci n. 1 54036 MARINA DI MASSA - TOSCANA Studio CARRARA C. F. FRRGGU 46E05 B832T Part. IVA 00220510459	
COMUNE di CARRARA	TAVOLA Piante	5
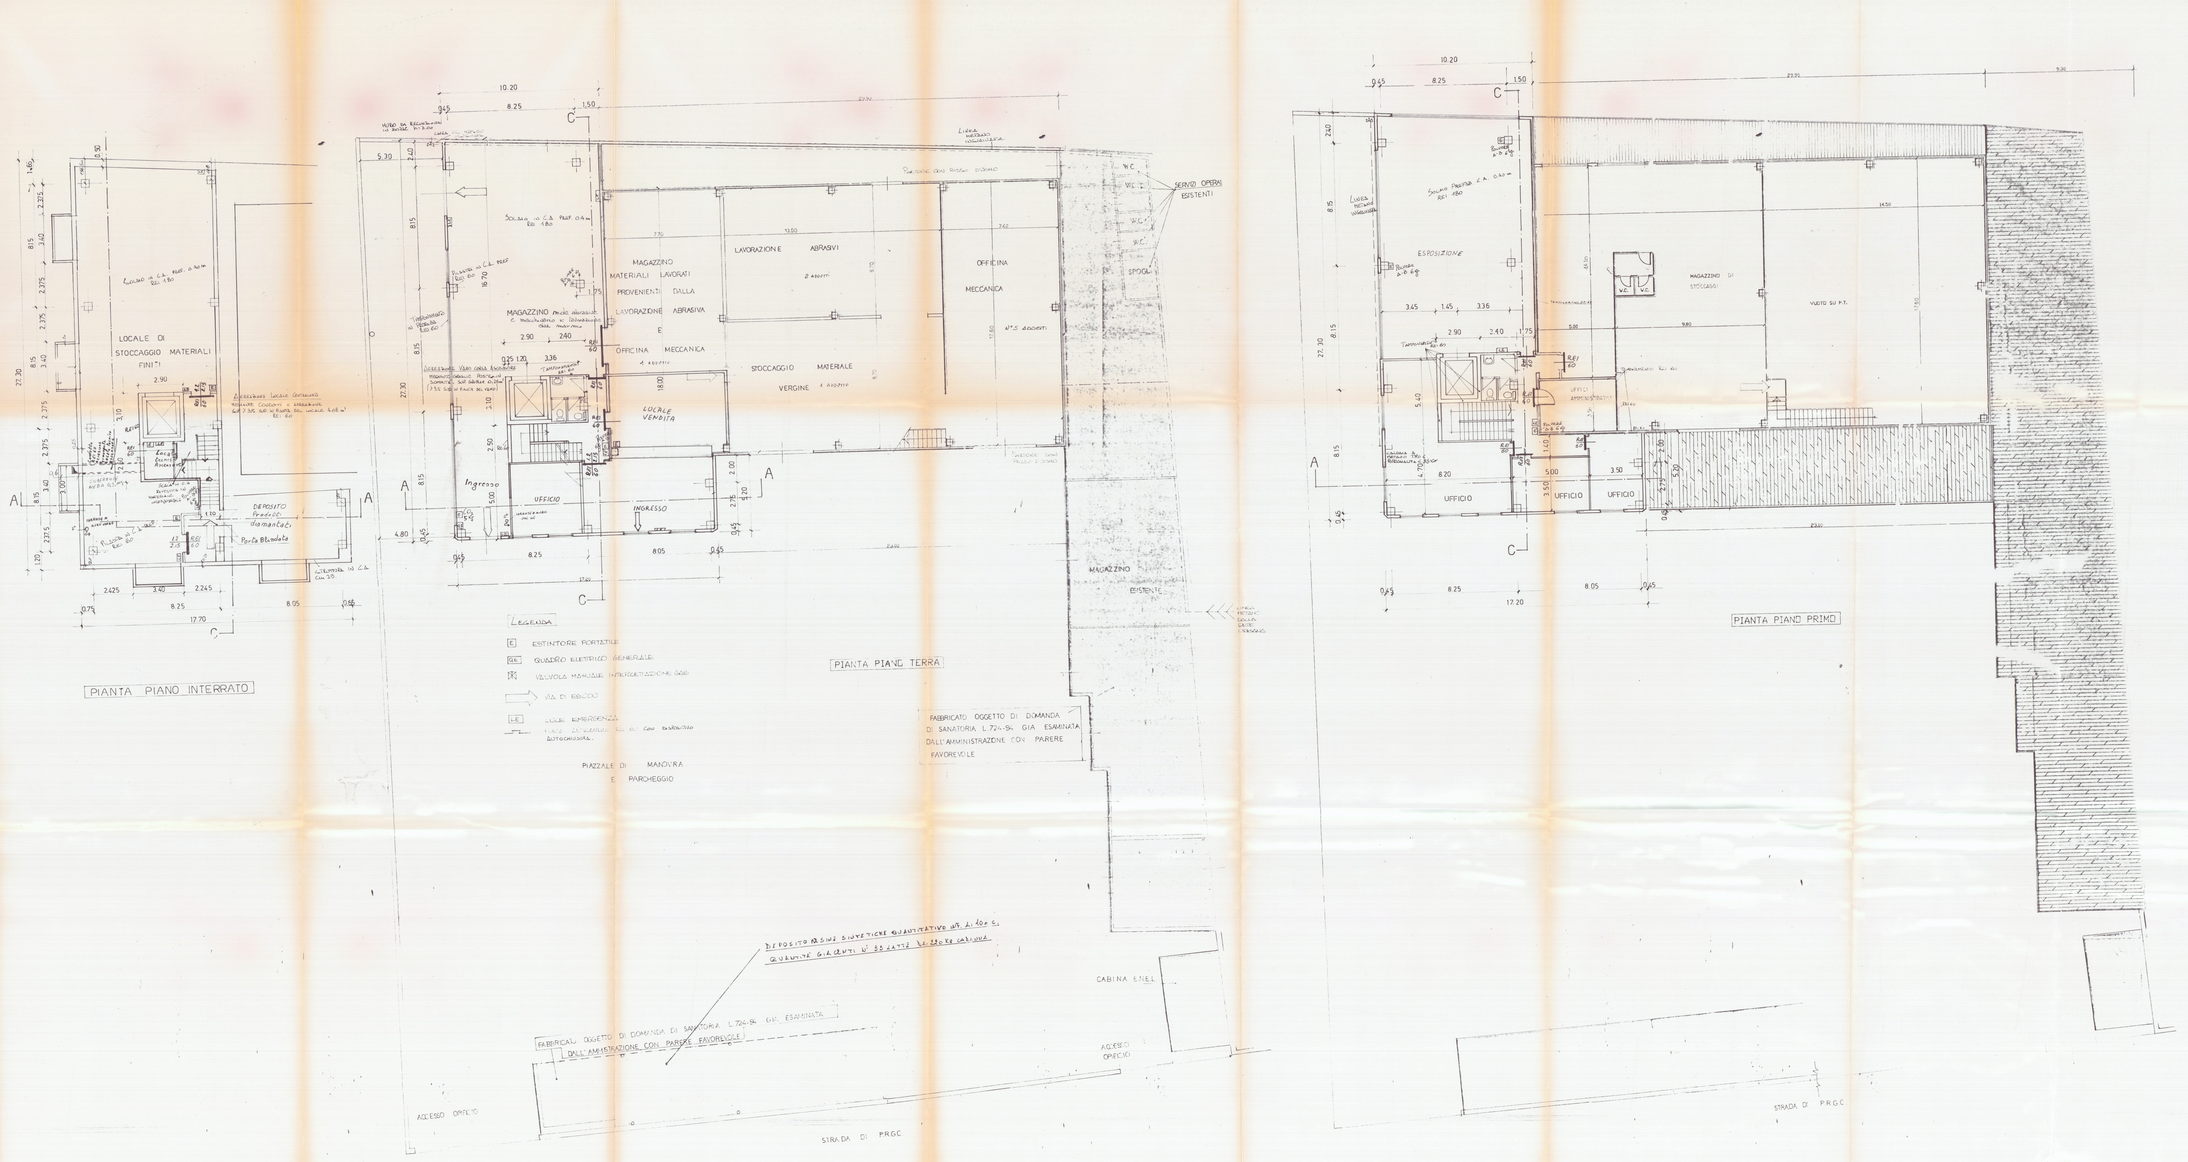
DATA	SCALA	DIS.	COMM.	PROG.
09/97	1 : 50	C.C.