




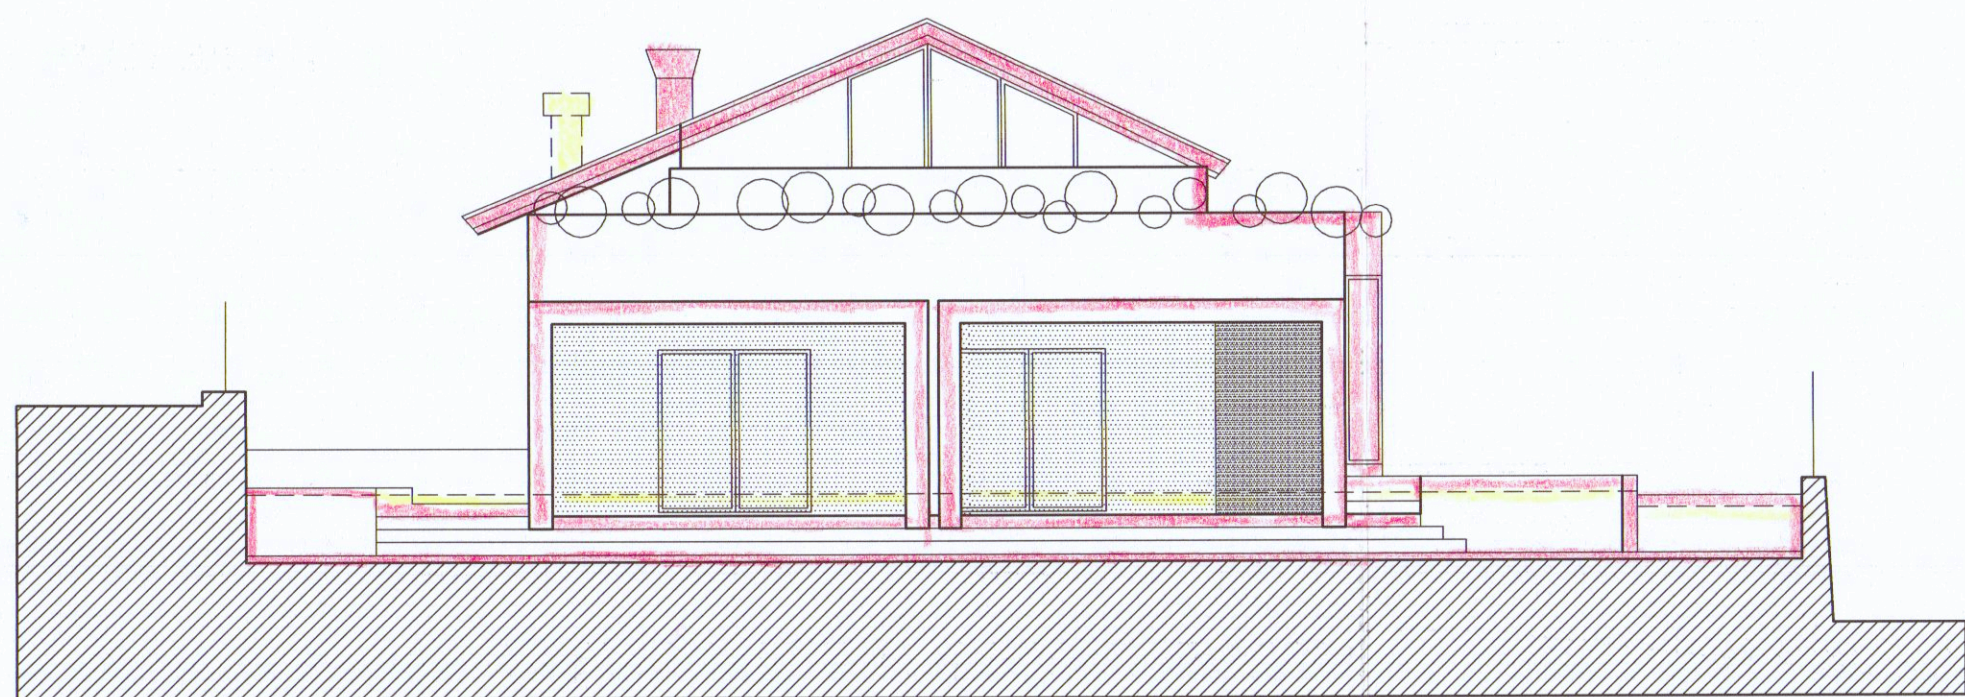


PROSPETTO NORD-OVEST

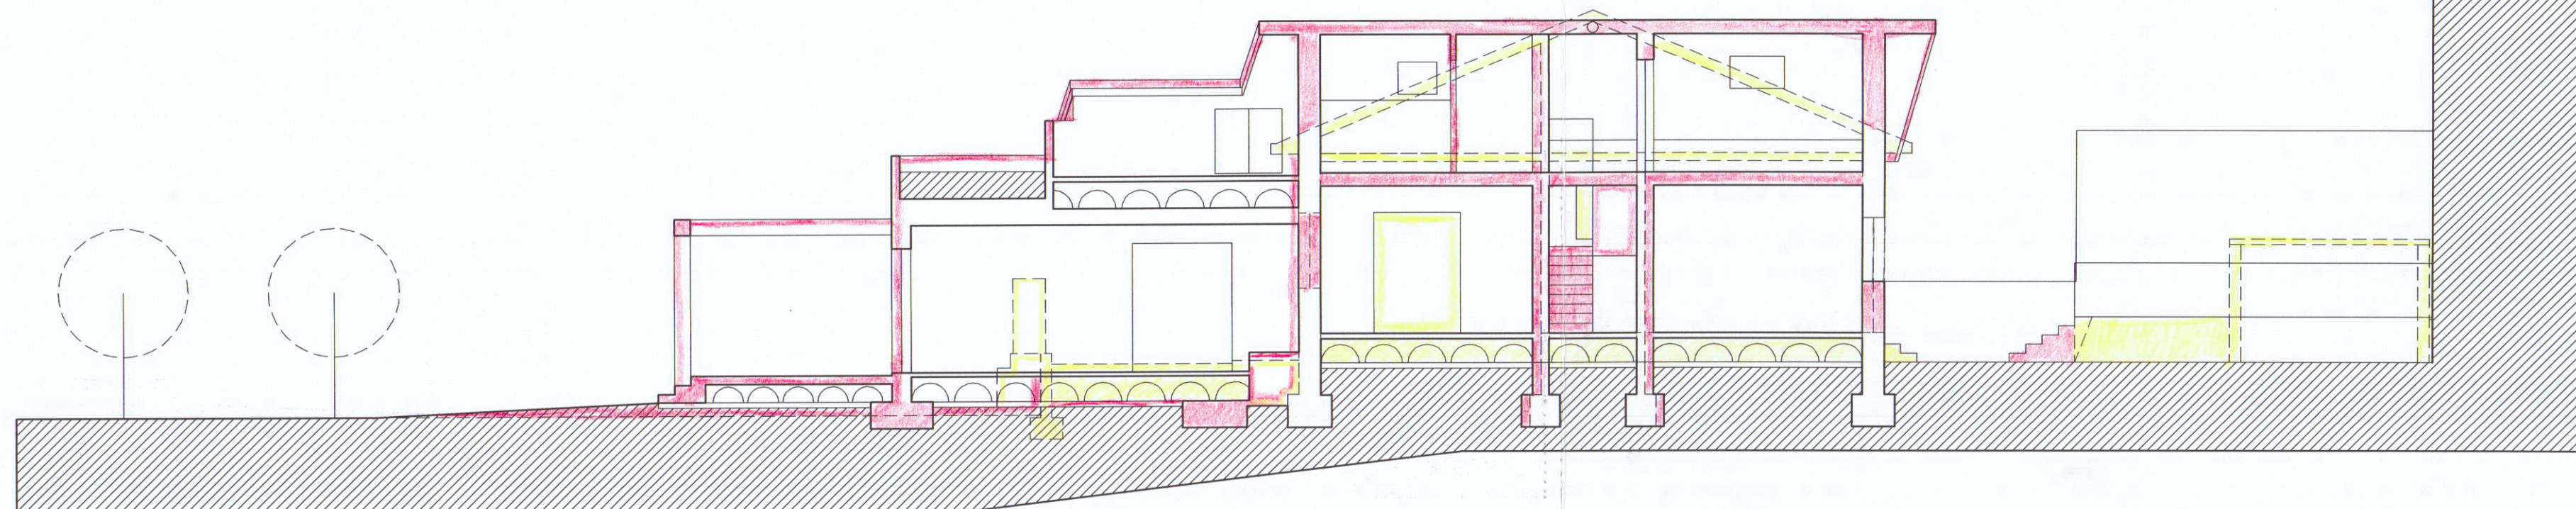


SEZIONE C-C

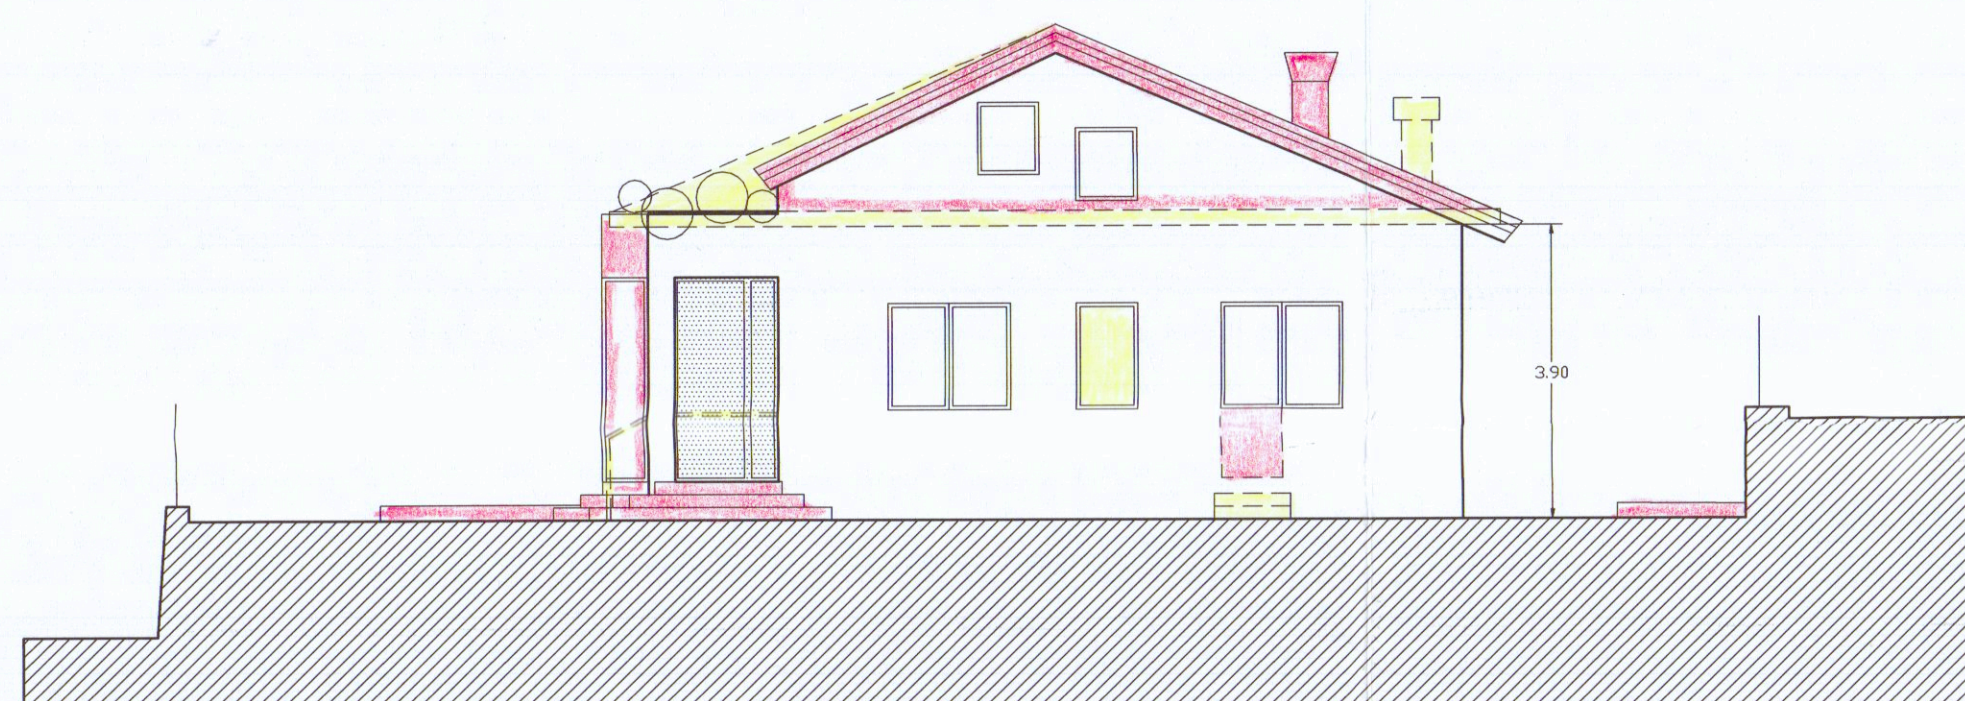


PROSPETTO SUD-EST

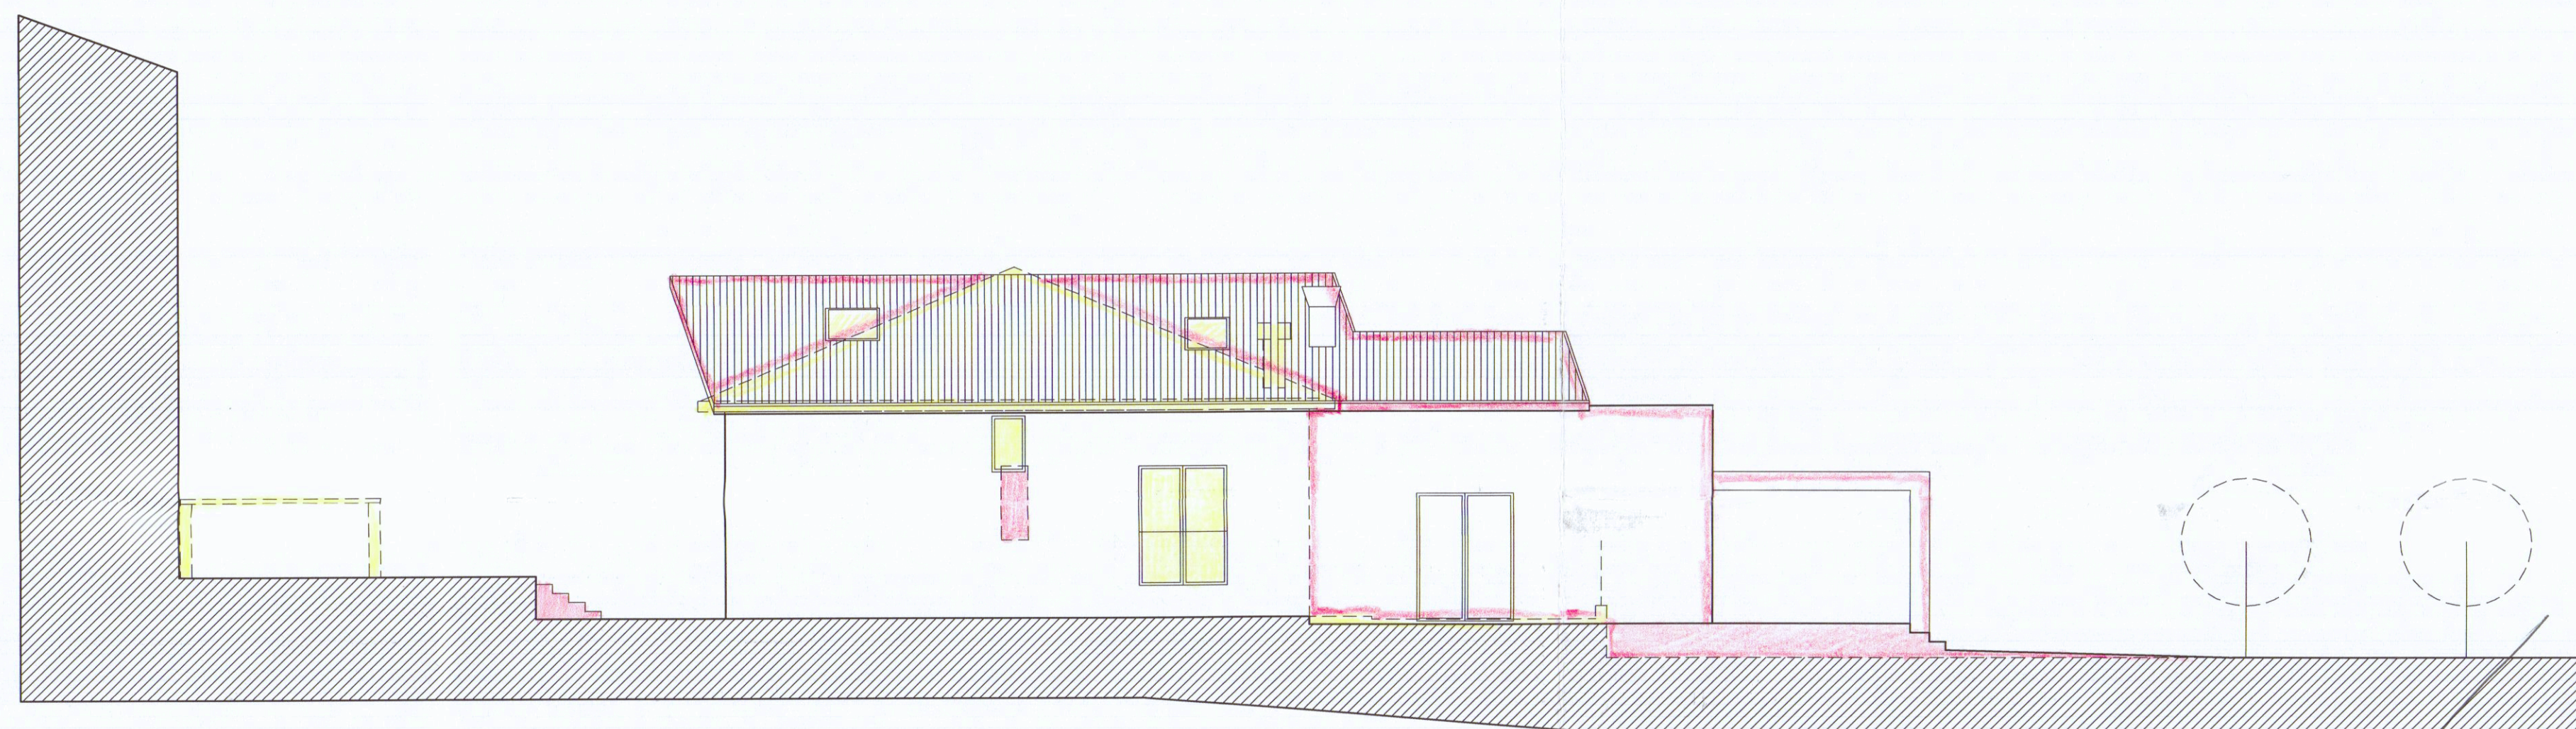

PROSPETTO NORD-EST

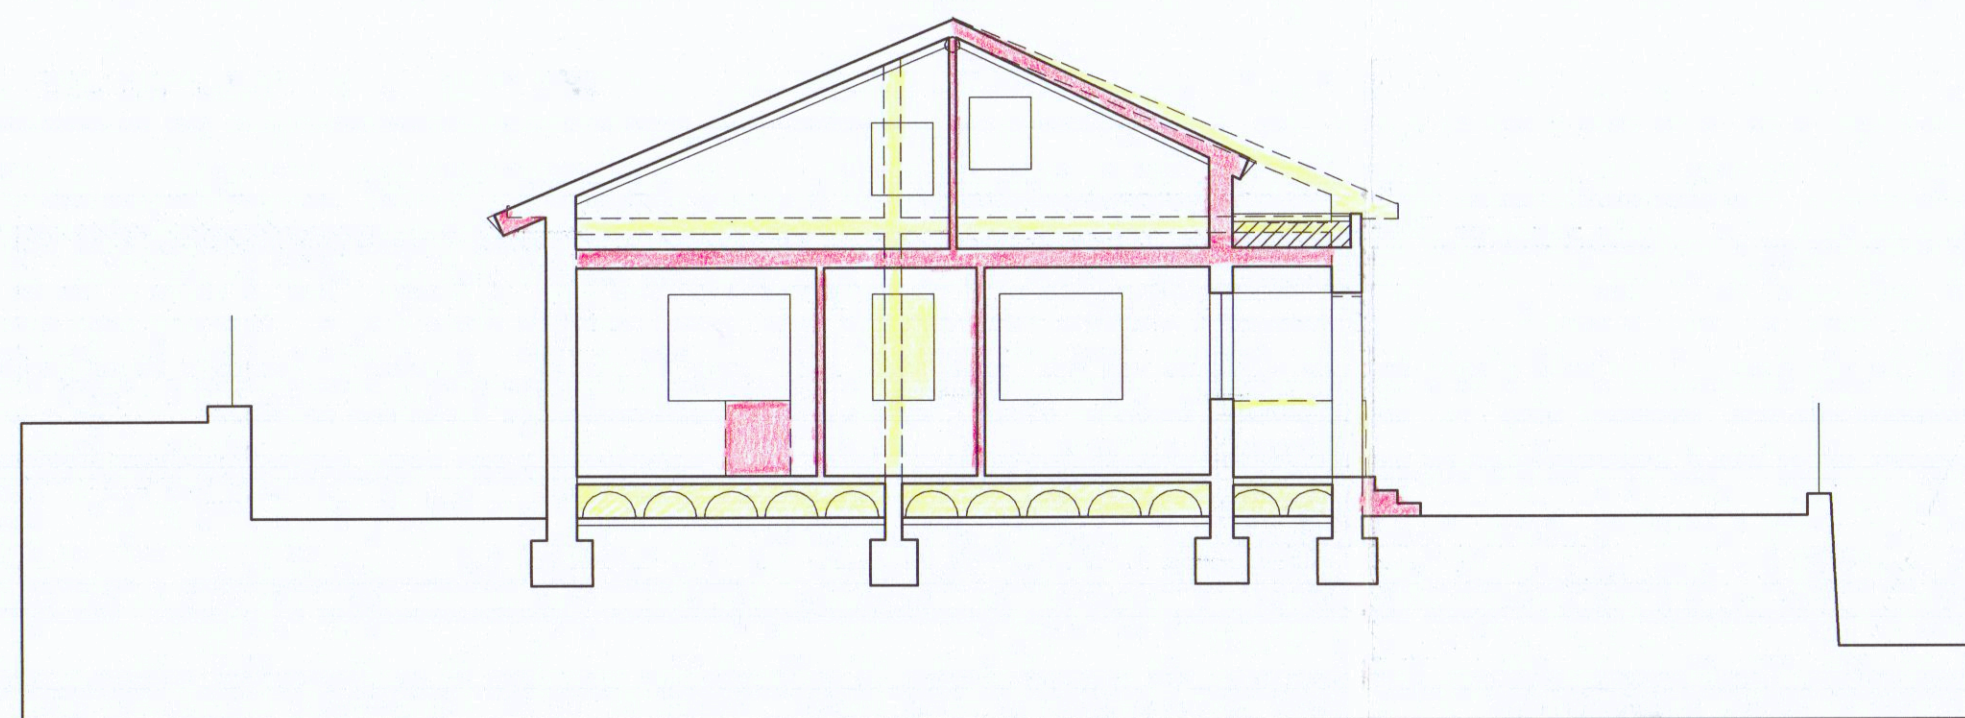


SEZIONE A-A

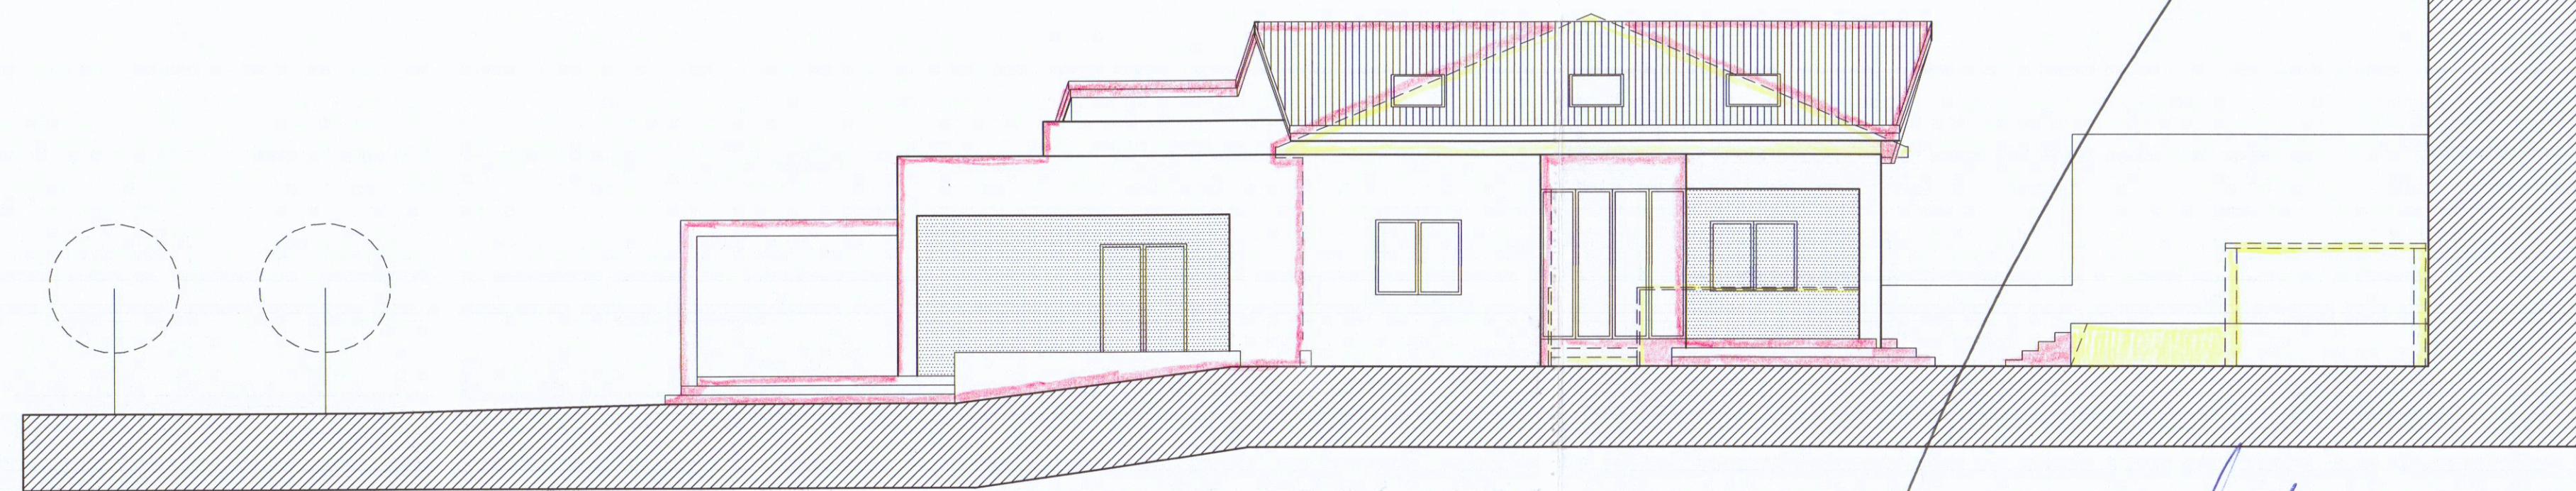

PROSPETTO SUD-OVEST

COMUNE DI CARRARA
17 APR. 2019

ANNULLATA
COMUNE DI CARRARA
17 APR. 2019

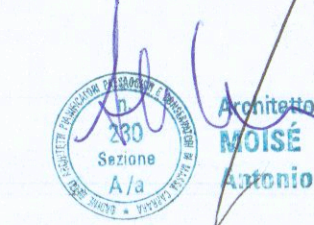

ANTONIO MOISE
ARCHITETTO

Piazza 2 giugno 14 Carrara 54033 - tel.-fax 0585.70745 mobile 335.8196397 e-mail arcmoise@tin.it

PERMESSO DI COSTRUIRE
RISTRUTTURAZIONE e AMPLIAMENTO
DI EDIFICIO RESIDENZIALE

7	SOVRAPPOSIZIONE	SCALA	1:100
	PROSPETTI e SEZIONI	DATA	11.3.2019
COMITENTE	Sig. MASSIMO MARINO	Foglio	62
DIR.	FOSSONE - Via Fossone Alto 19/A	MAPPALLO	481- 482/1

