

30 NOV. 1970

2

PROGETTO : FURIA CILIAHO

VARIANTE
APPROVATO

13 GEN. 1971 CONVALIDATO


PIANIMETRIA 1:200 COPERTURA TETTO

PROGETTO DI VARIANTE


Approvato dal Sindaco alla condizioni
Indicate nel permesso di costruzione
N° 3099 del 13/1/71

L'ING. CAPO

Myri

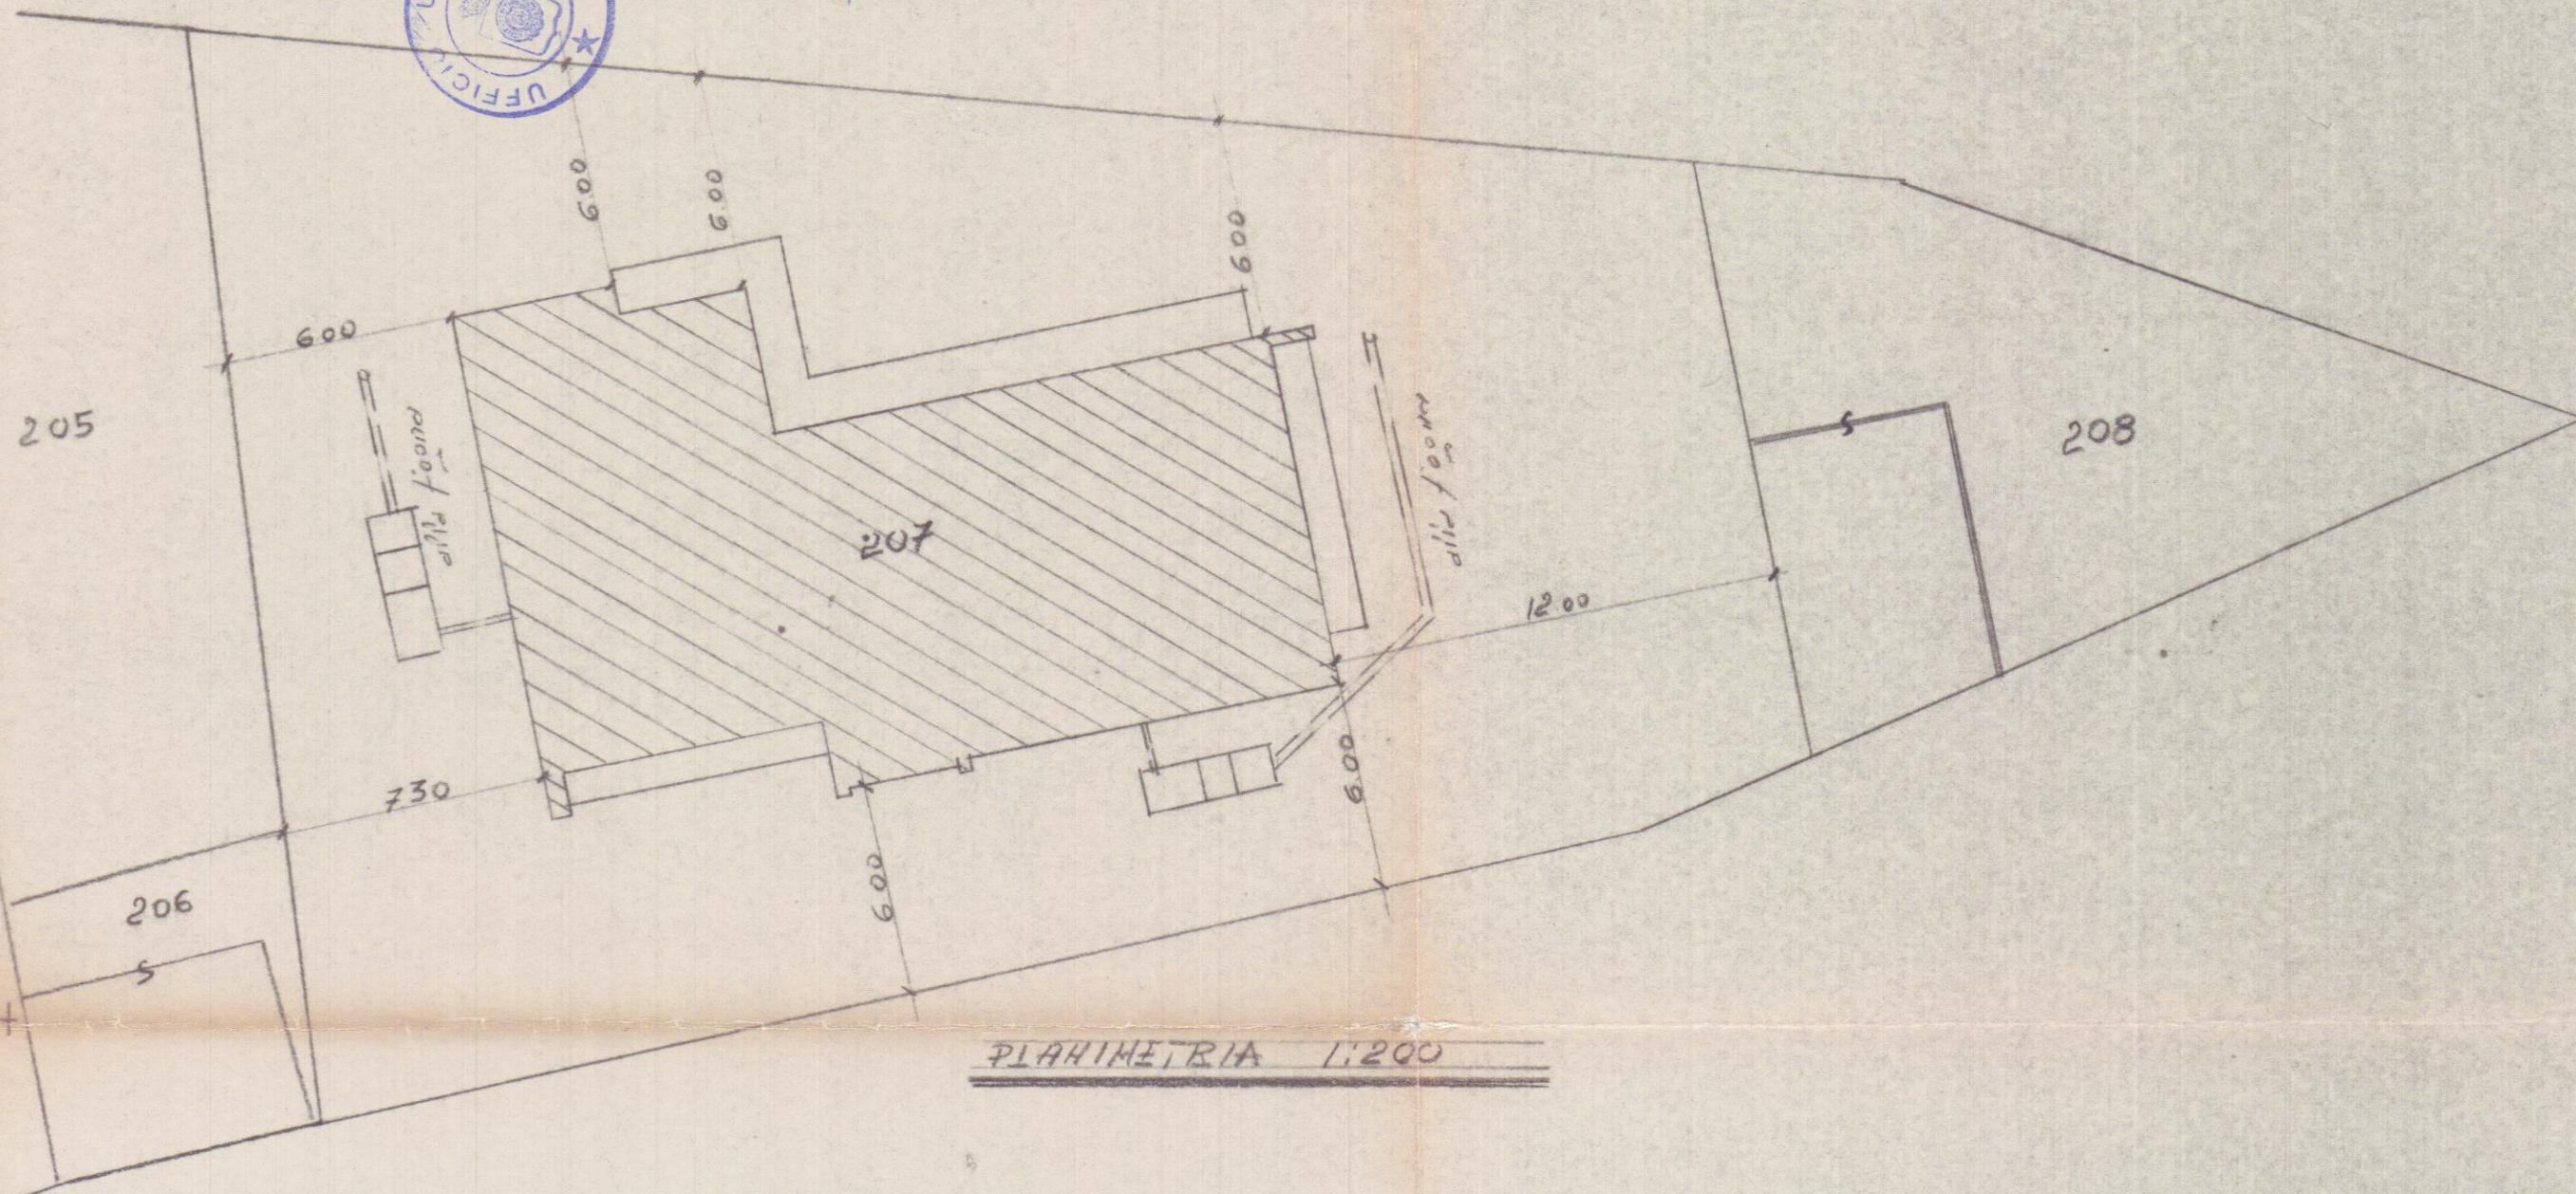

PIANIMETRIA 1:200

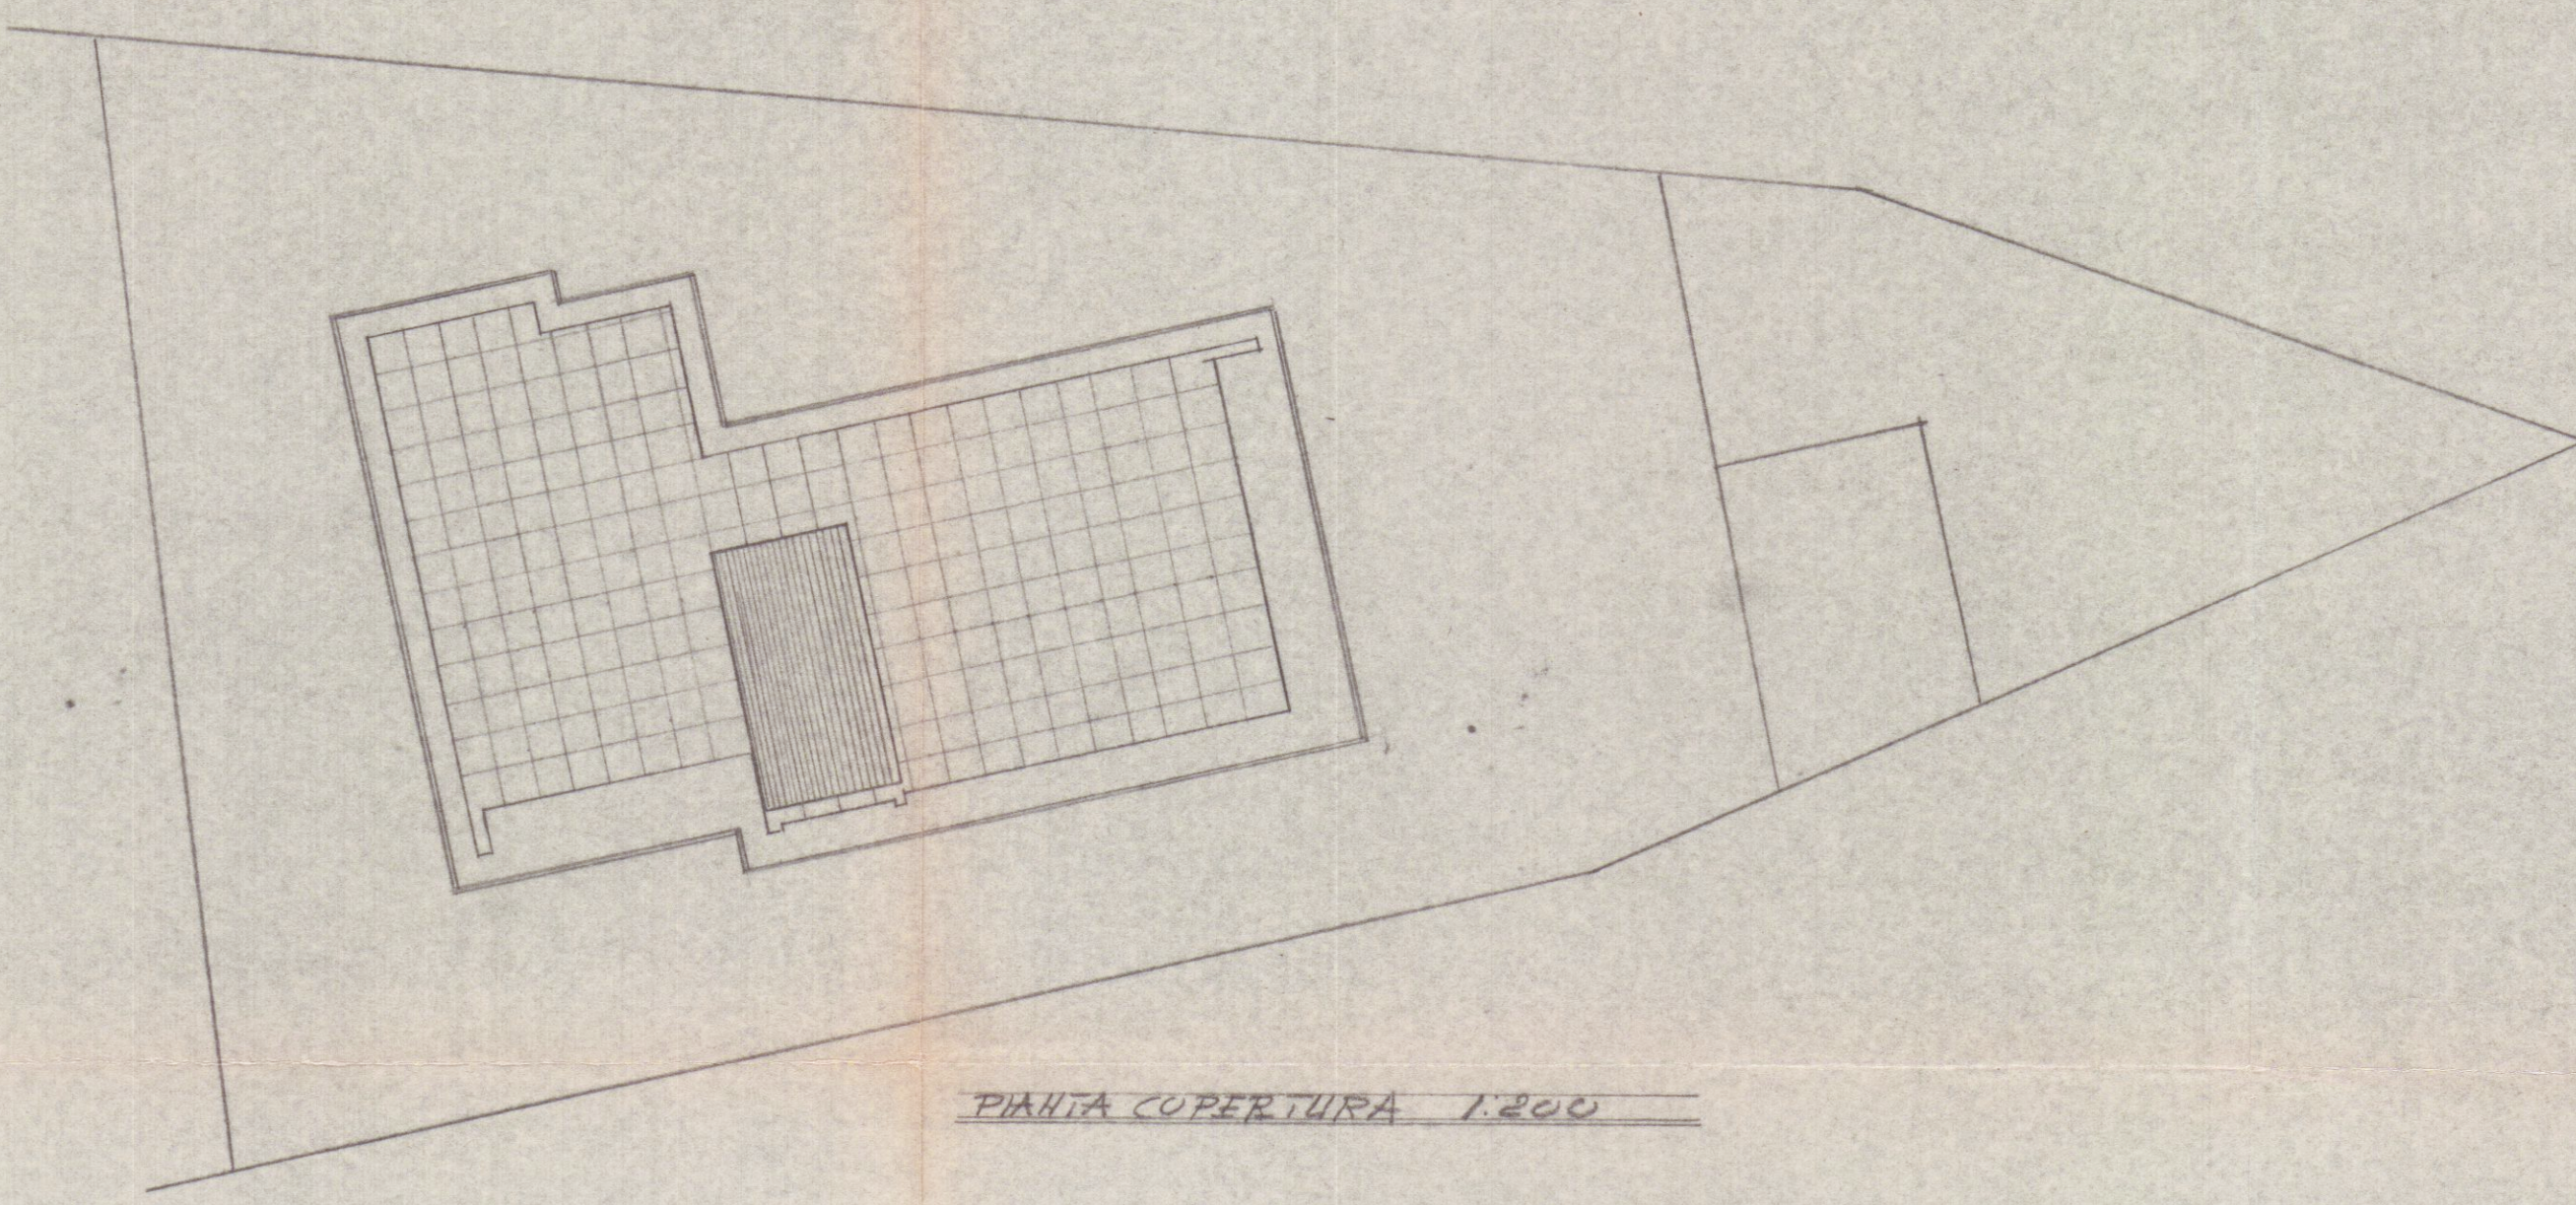

PIANTA COPERTURA 1:200