



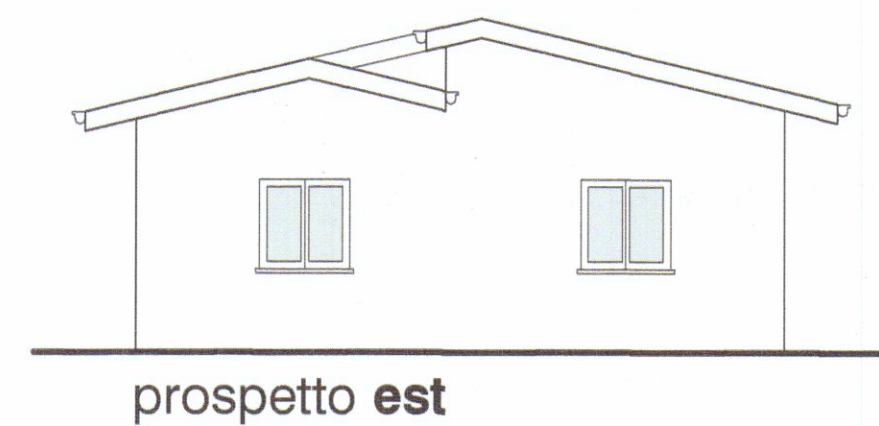


prospetto est




prospetto ovest

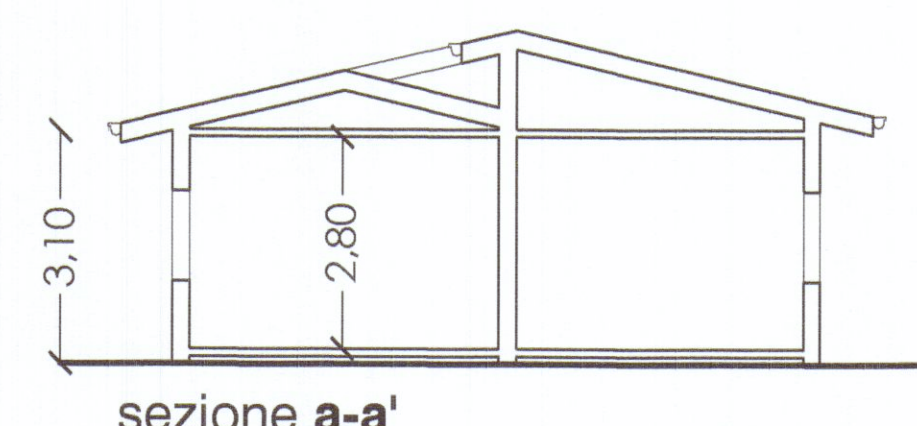

sezione a-a'

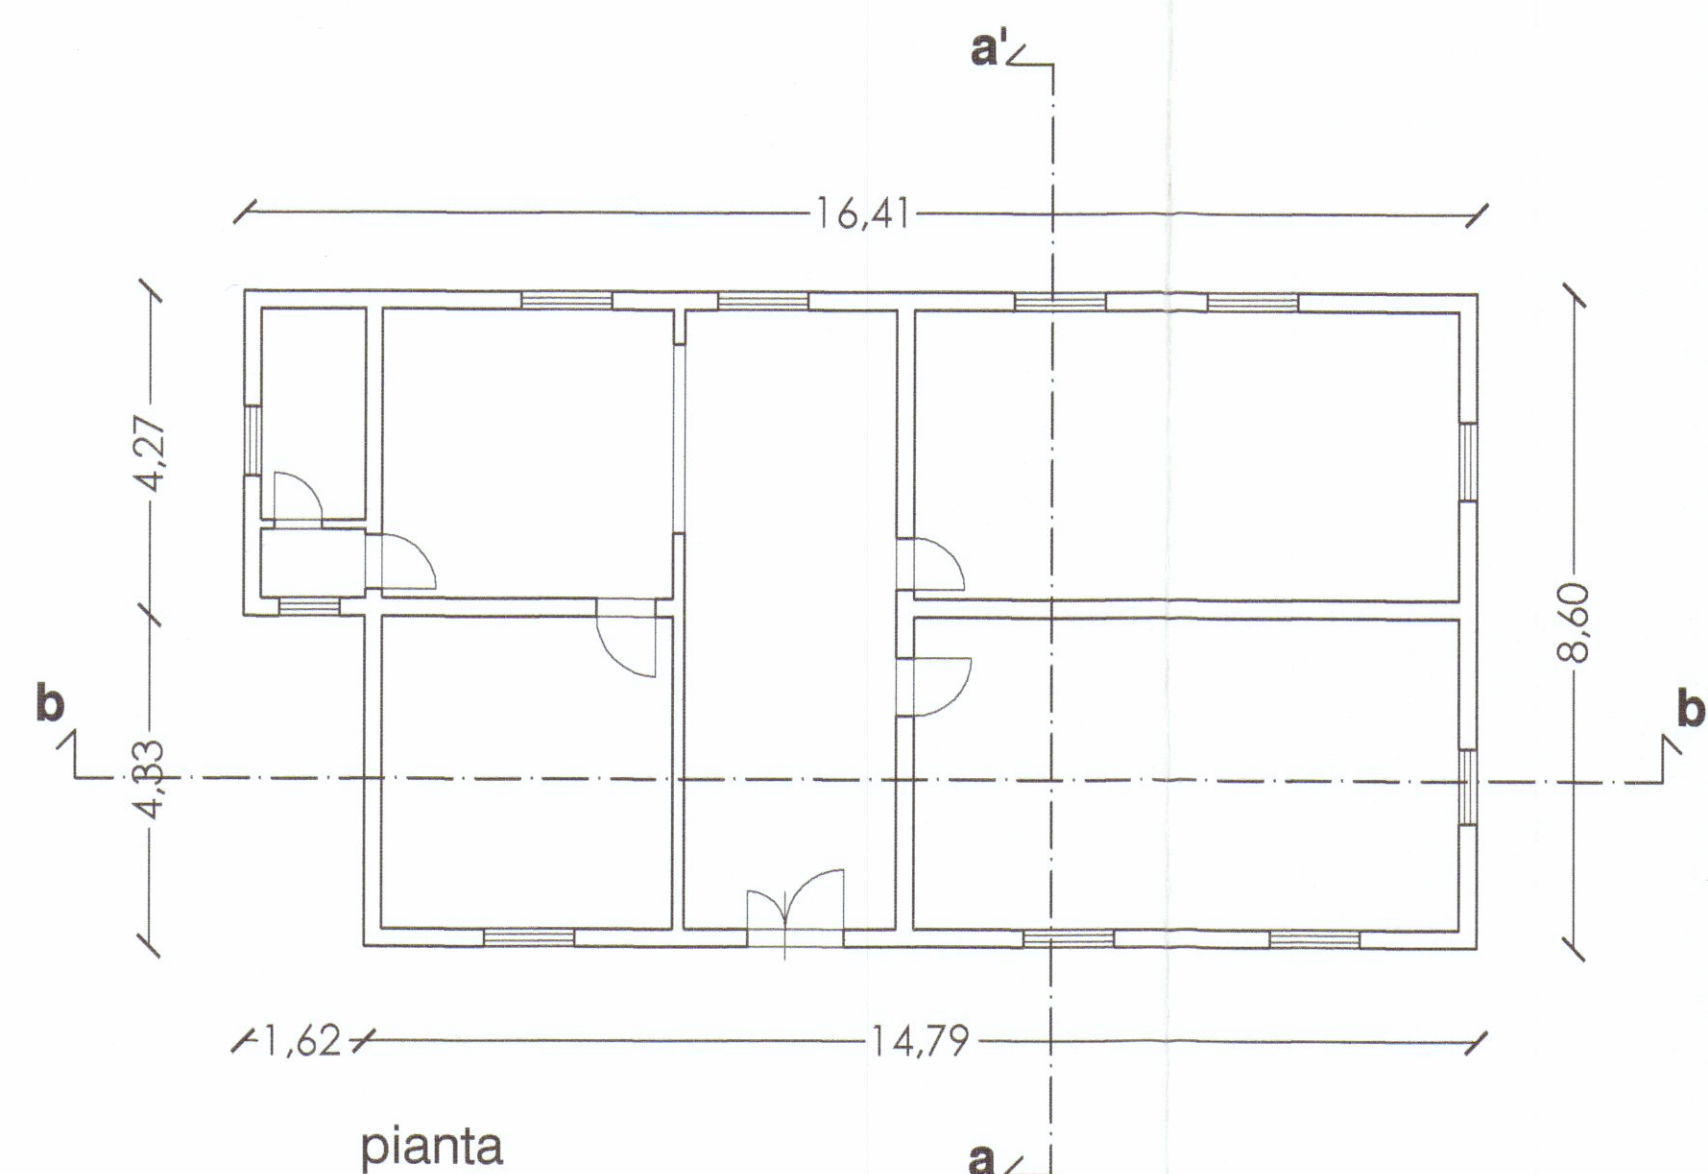

pianta

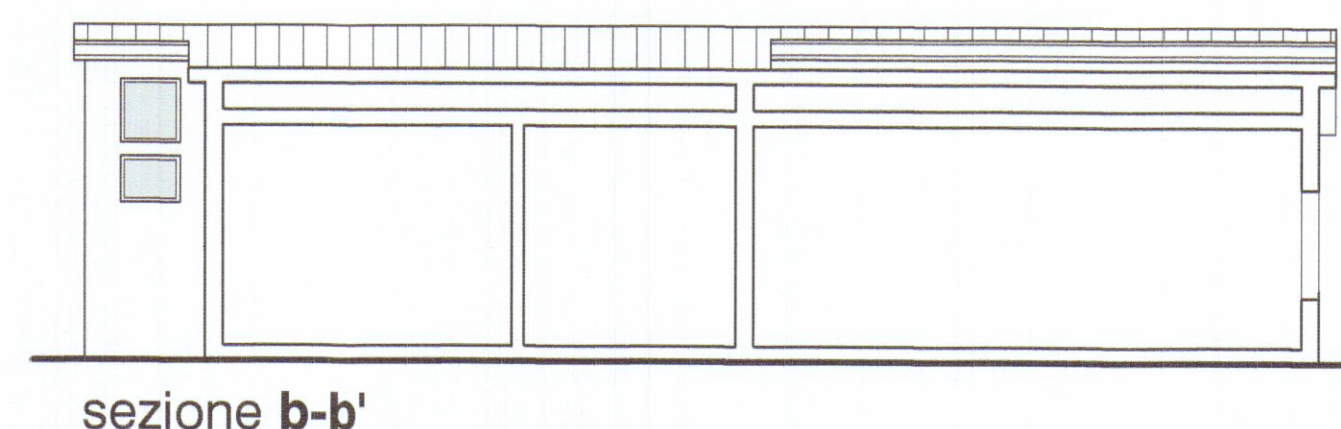


sezione b-b'



prospetto sud



prospetto nord

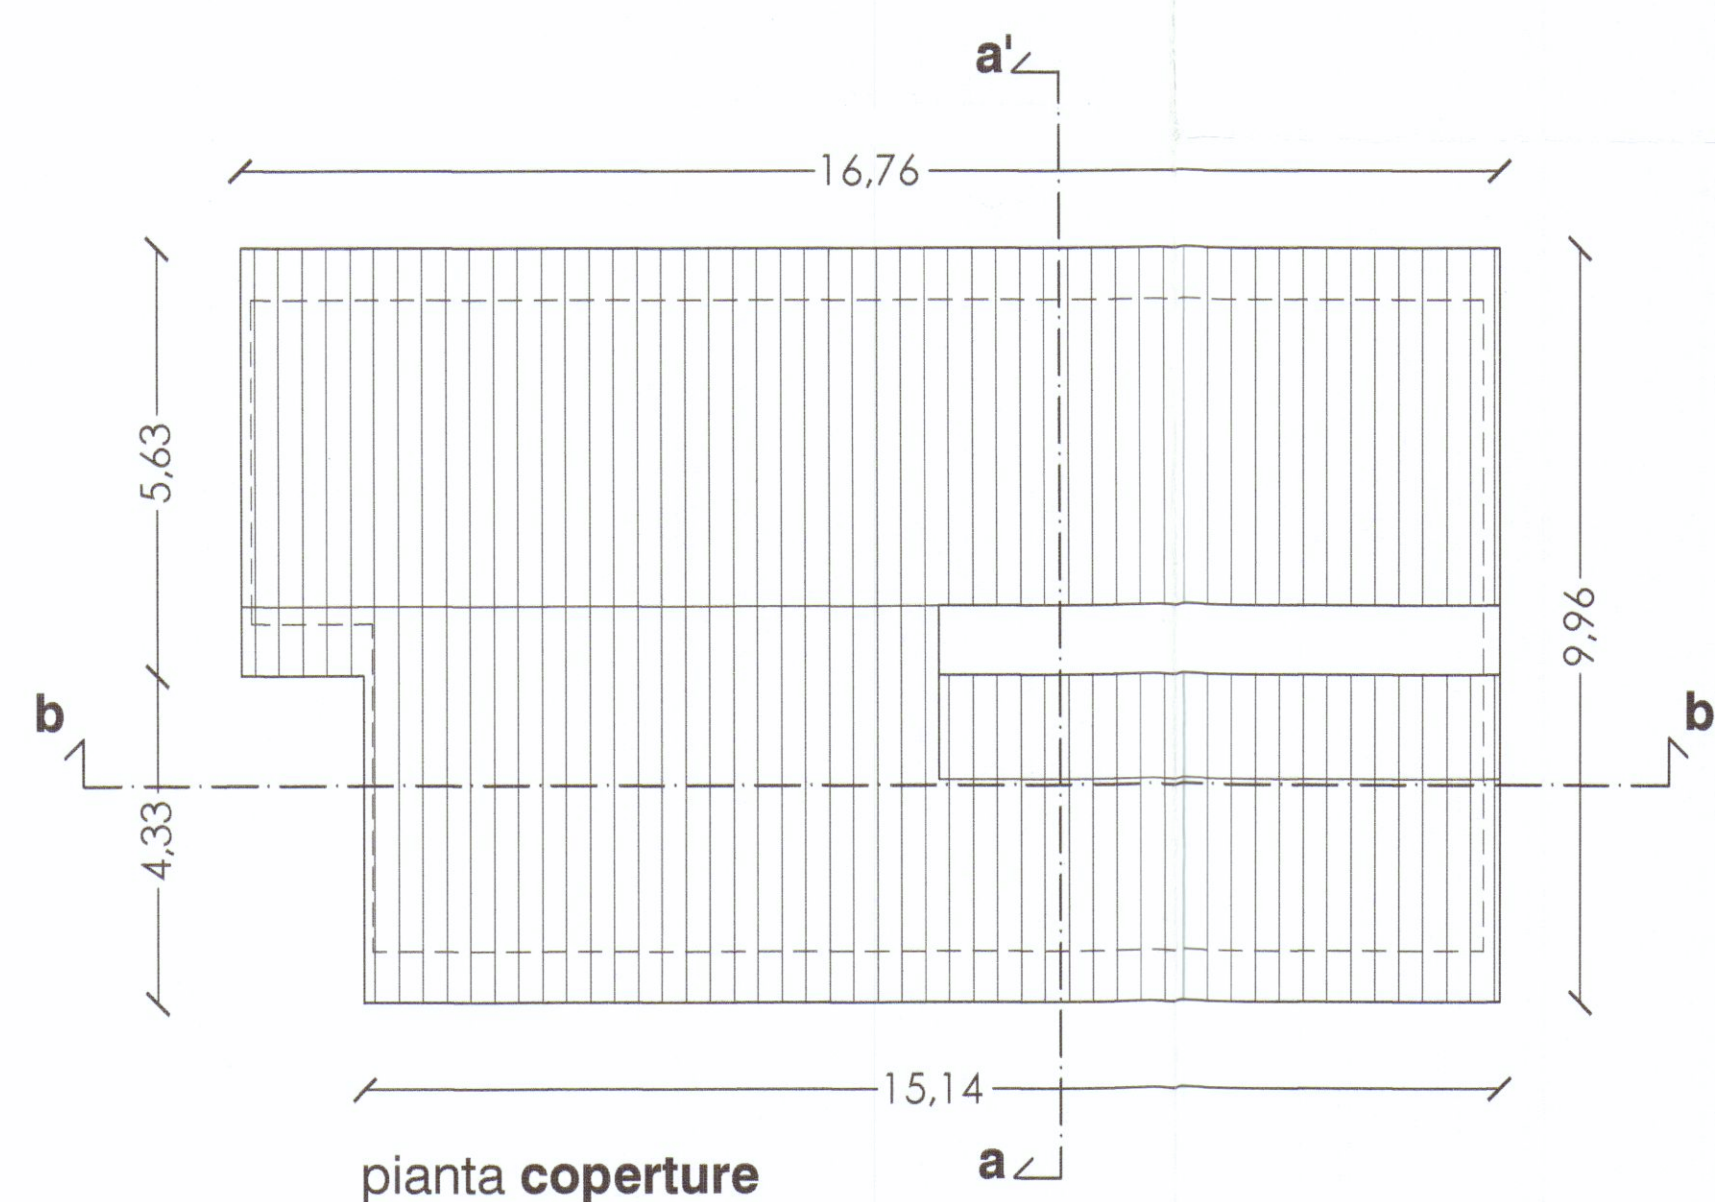

pianta coperture



prospetto lato nord (foto n°1)

prospetto lato sud (foto n°2)

prospetto lato est (foto n°3)

COMUNE DI CARRARA

PROGETTO DI DEMOLIZIONE DI OPIFICIO AD USO INDUSTRIALE E COSTRUZIONE DI EDIFICIO AD USO ESPOSITIVO-COMMERCIALE



committente

Marmi ZACC srl
Viale Zaccagna 47
54036 Marina di Carrara

progettista



collaboratori

Dott. Arch. Claudia. B. Bienaimè
Dott. Daniele Gottardini

consulenze


progetto impianto elettrico: Studio Tecnico Periti Industriali di Plaitano R., Spada S.
geologo: dott. geol. Borghini Gabriele
progetto impatto acustico: Donadel Sando
progetto rischio idraulico: dott. geol. Niccoli Luca

descrizione
tavola stato di fatto 1:100
oggetto
prospetti, piante, sezioni

tavola

3A

data: gennaio 2007

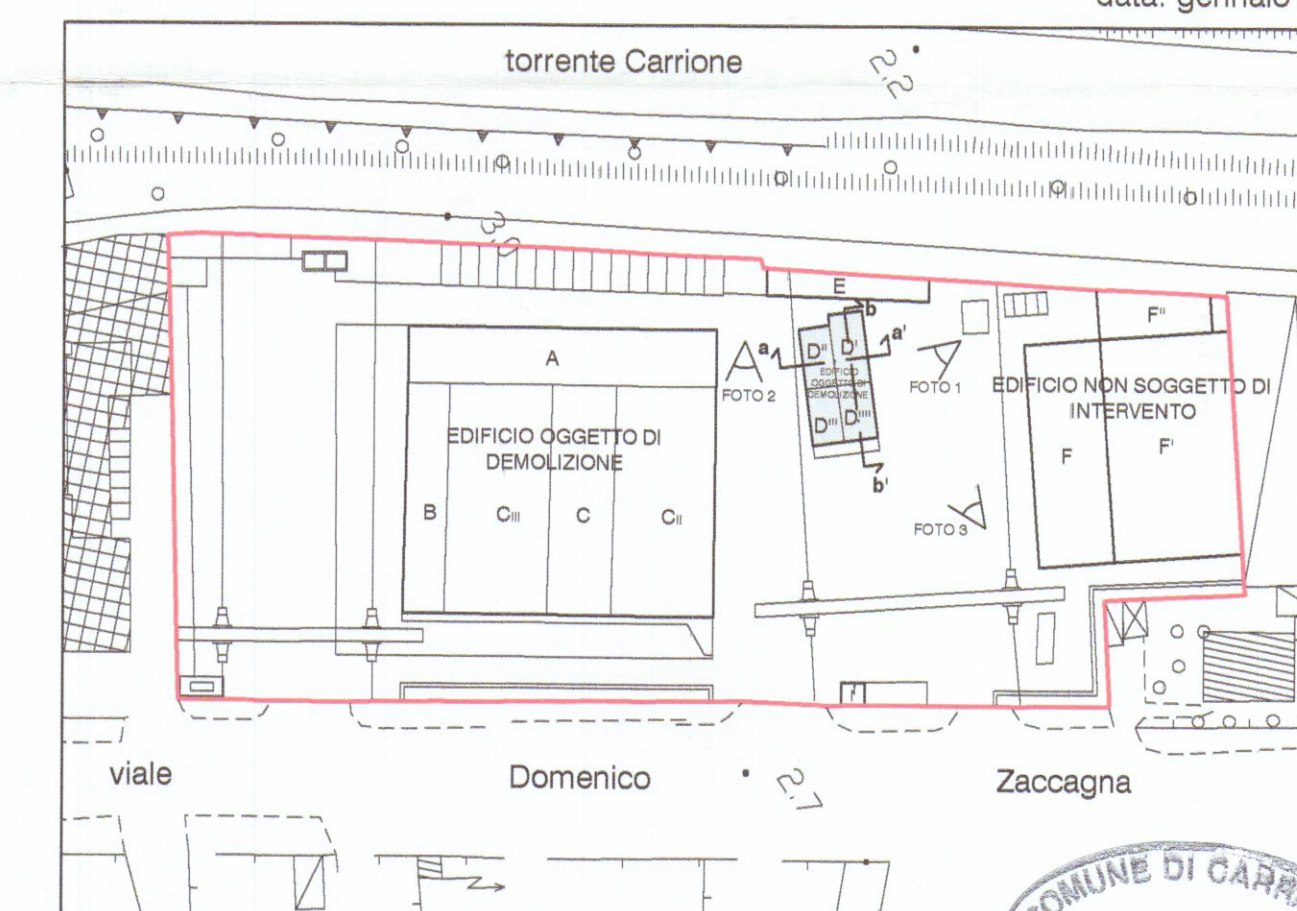

Planimetria dello stato di fatto 1:1000

SETTORE AMBIENTE
AUTORIZZAZIONE VINCOLO IDROGEOLOGICO N° 10/01



DEL PROGETTO SUPERFICI E VOLUMI			
EDIFICIO	SUPERFICIE (mq)	ALTEZZA (mt)	VOLUME (mc)
A	314,70	6,20	1951,13
B	180,88	3,55	642,12
C'	222,53	6,00	1335,17
C''	420,74	4,10	1725,02
C'''	420,74	4,10	1725,02
TOTALE	1559,59		
D'	40,95	3,10	126,94
D''	34,85	3,10	108,03
D'''	35,10	3,10	108,81
D''''	33,31	3,10	103,26
TOTALE	144,21		
TOTALE	1703,80		