


Via Ghiacciaia n°1 54033 CARRARA		tel.0585-74585	fax 0585-779828	E-m. studio2emme@ici.it
DOTT. ARCHITETTO PAOLO PICCINI P.Iva 00491940458		STUDIO TECNICO ASSOCIATO 2eMMe P.Iva 00530540459		
COMMITTENTE SOCIETA' COOPERATIVA EDILIZIA CARABINIERI		TECNICO: Dott. Arch. Paolo Piccini n° 158 albo degli architetti MS Architetto PICCINI Paolo		
IMMOBILE LOCALITA' BONASCOLA VIA CASALINA		n. 158 Sezione A/g La sottoscrizione vale conforme dell'inserto e verifica delle tavole conformi al mercato.		
TAVOLA PROSPETTO NORD PROSPETTO OVEST		FABBRICATO B COOPERATIVA EDILIZIA CARABINIERI Via Eugenio Chiesa n° 3 54033 CARRARA (MS) P.Iva 00571990456		
LAVORI DI REALIZZAZIONE COMPARTO PEEP DENOMINATO CASALINA 2 DI BONASCOLA PER LA COSTRUZIONE DI N°3 FABBRICATIPER COMPLESSIVI 15 ALLOGGI.		INTERVENTO 2° VARIANTE IN CORSO D'OPERA		
FOGLIO 86		MAPPALI 466-456-462-459-3		DATA 5-11-2004
SCALE 1:100		TAVOLA N° 4		
DATA 12-2004		FILE CARABINIERI FABB B - 2VAR		
		TAVOLE 12		
		DISIGNATORE MA		



LATO NORD

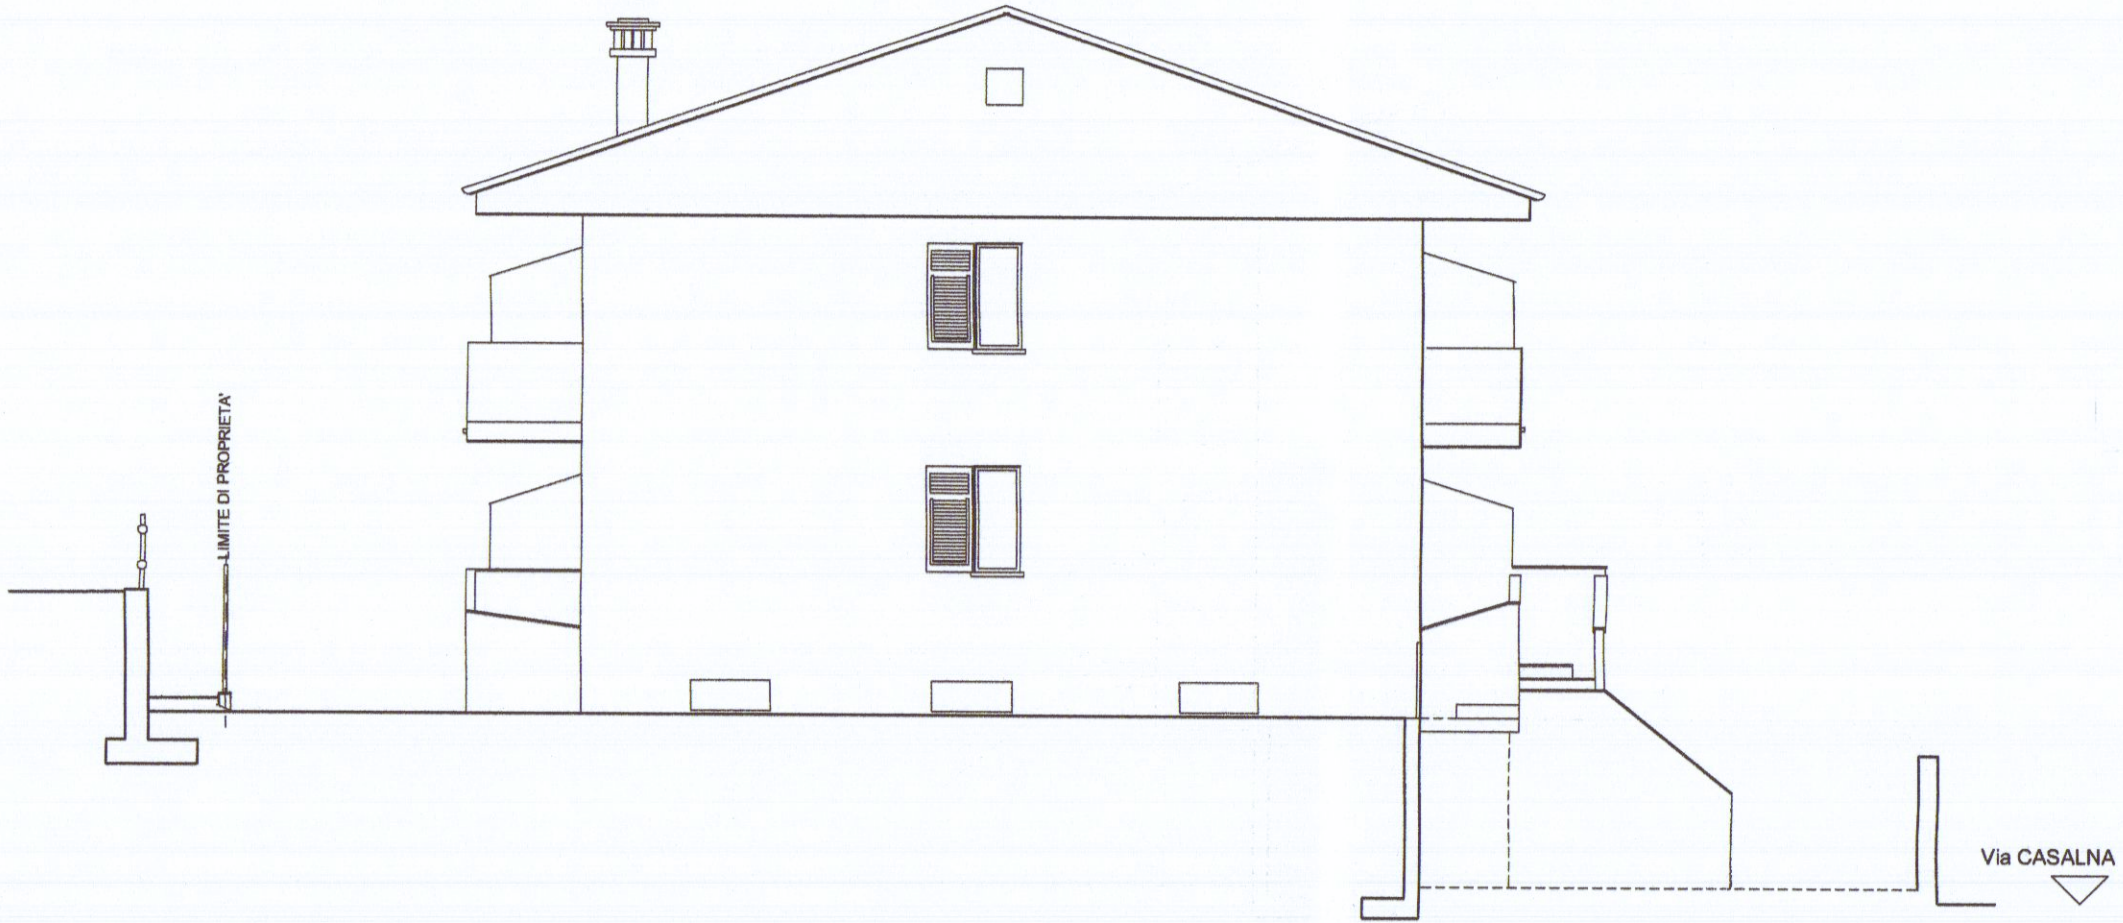

PROSPETTO OVEST