
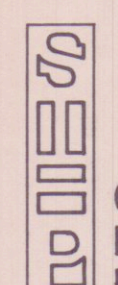
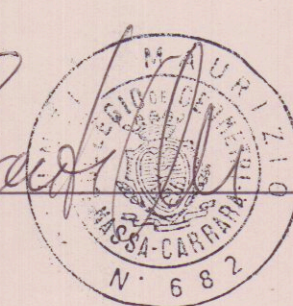


11 FEB. 1995


17 DIC. 1994

	GIUNTI GEOM. MAURIZIO		
	PROGETTO PER LA REALIZZAZIONE DI FABBRICATO PER CIVILE ABITAZIONE DA COSTRUIRSI IN VIA PROVINCIALE LOCALITA' S.LUCA, CARRARA		
STEP Srl 54033 CARRARA (MS) TEL. 0585 70536/777706 TEL FAX 0585 70551	COMMITTENTE VOLPI FABRIZIO	OGGETTO PROSPETTI	
TAV 4 SCALA 1:100	PROGETTISTA  	COMMITTENTE 	NOTE A DATA 01/12/94

SOSPESO

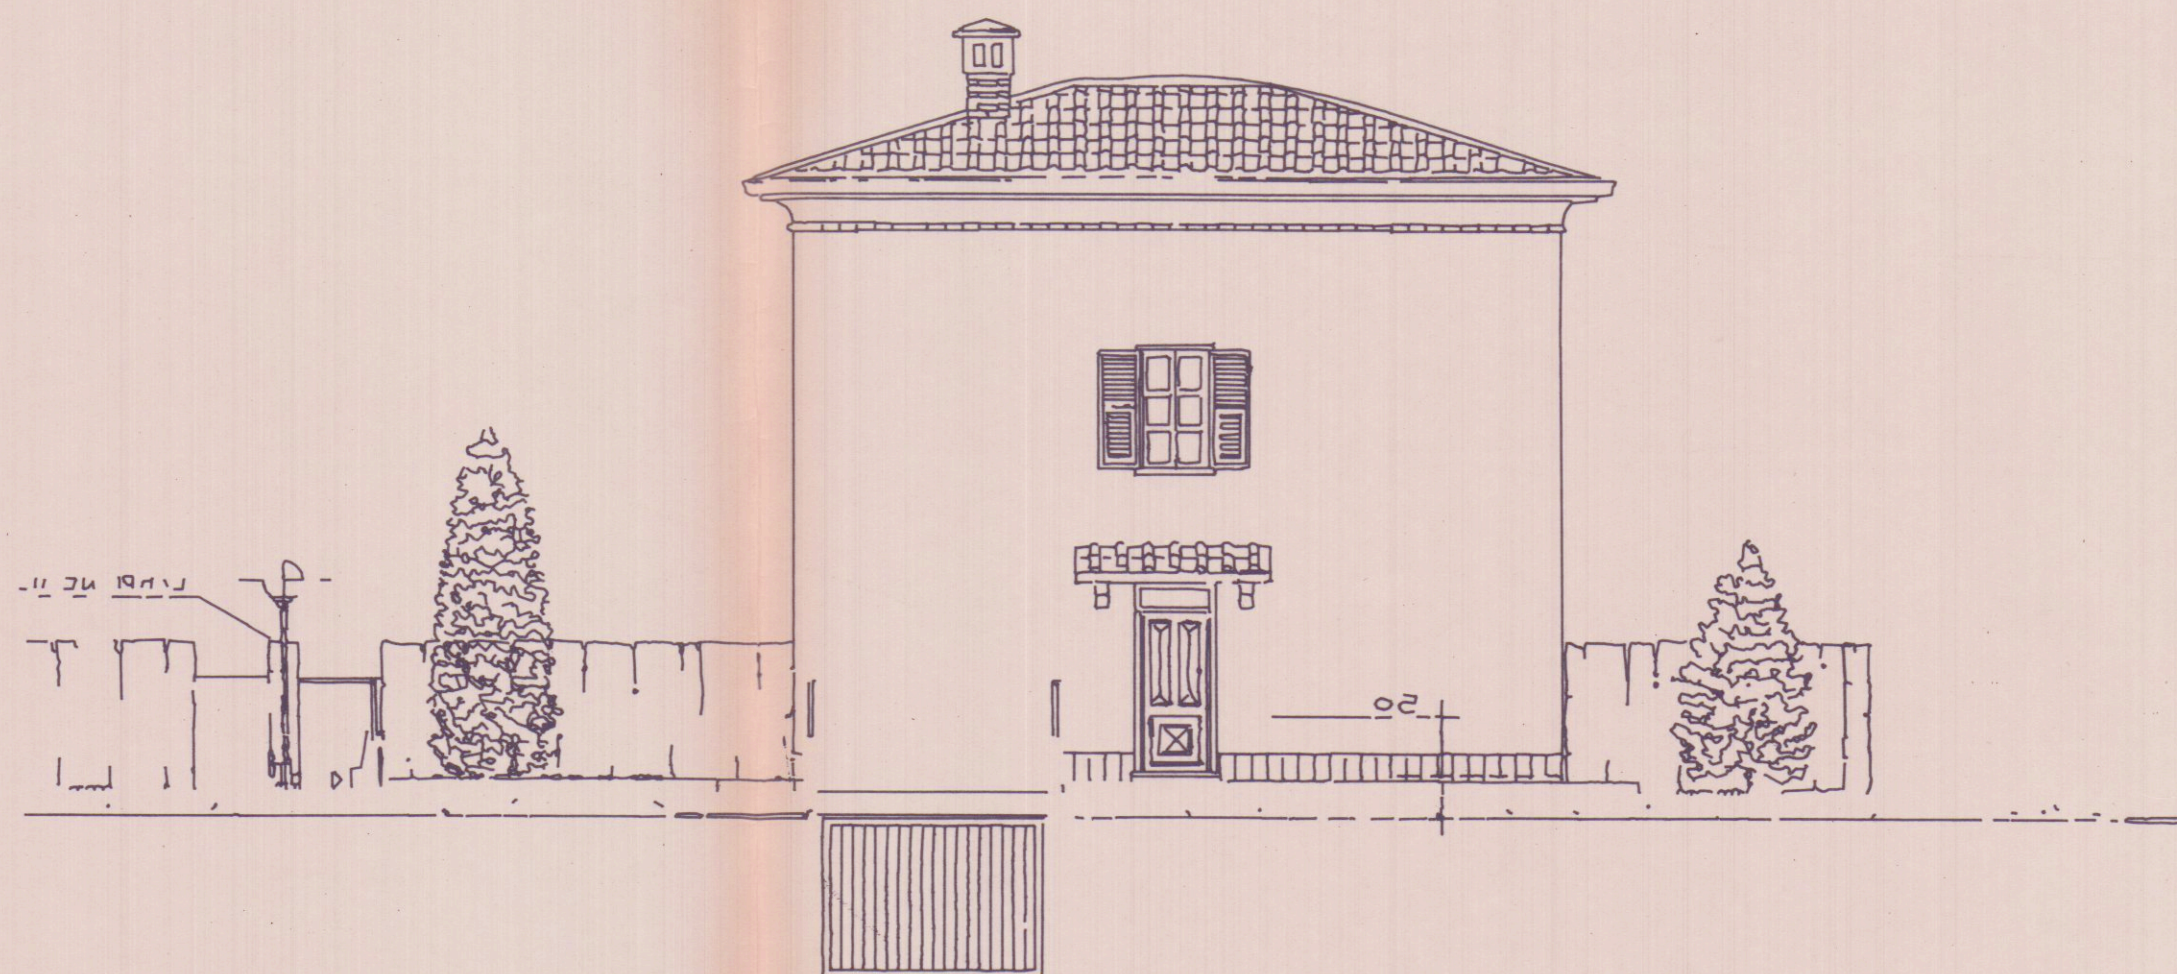

PROSPETTO AB

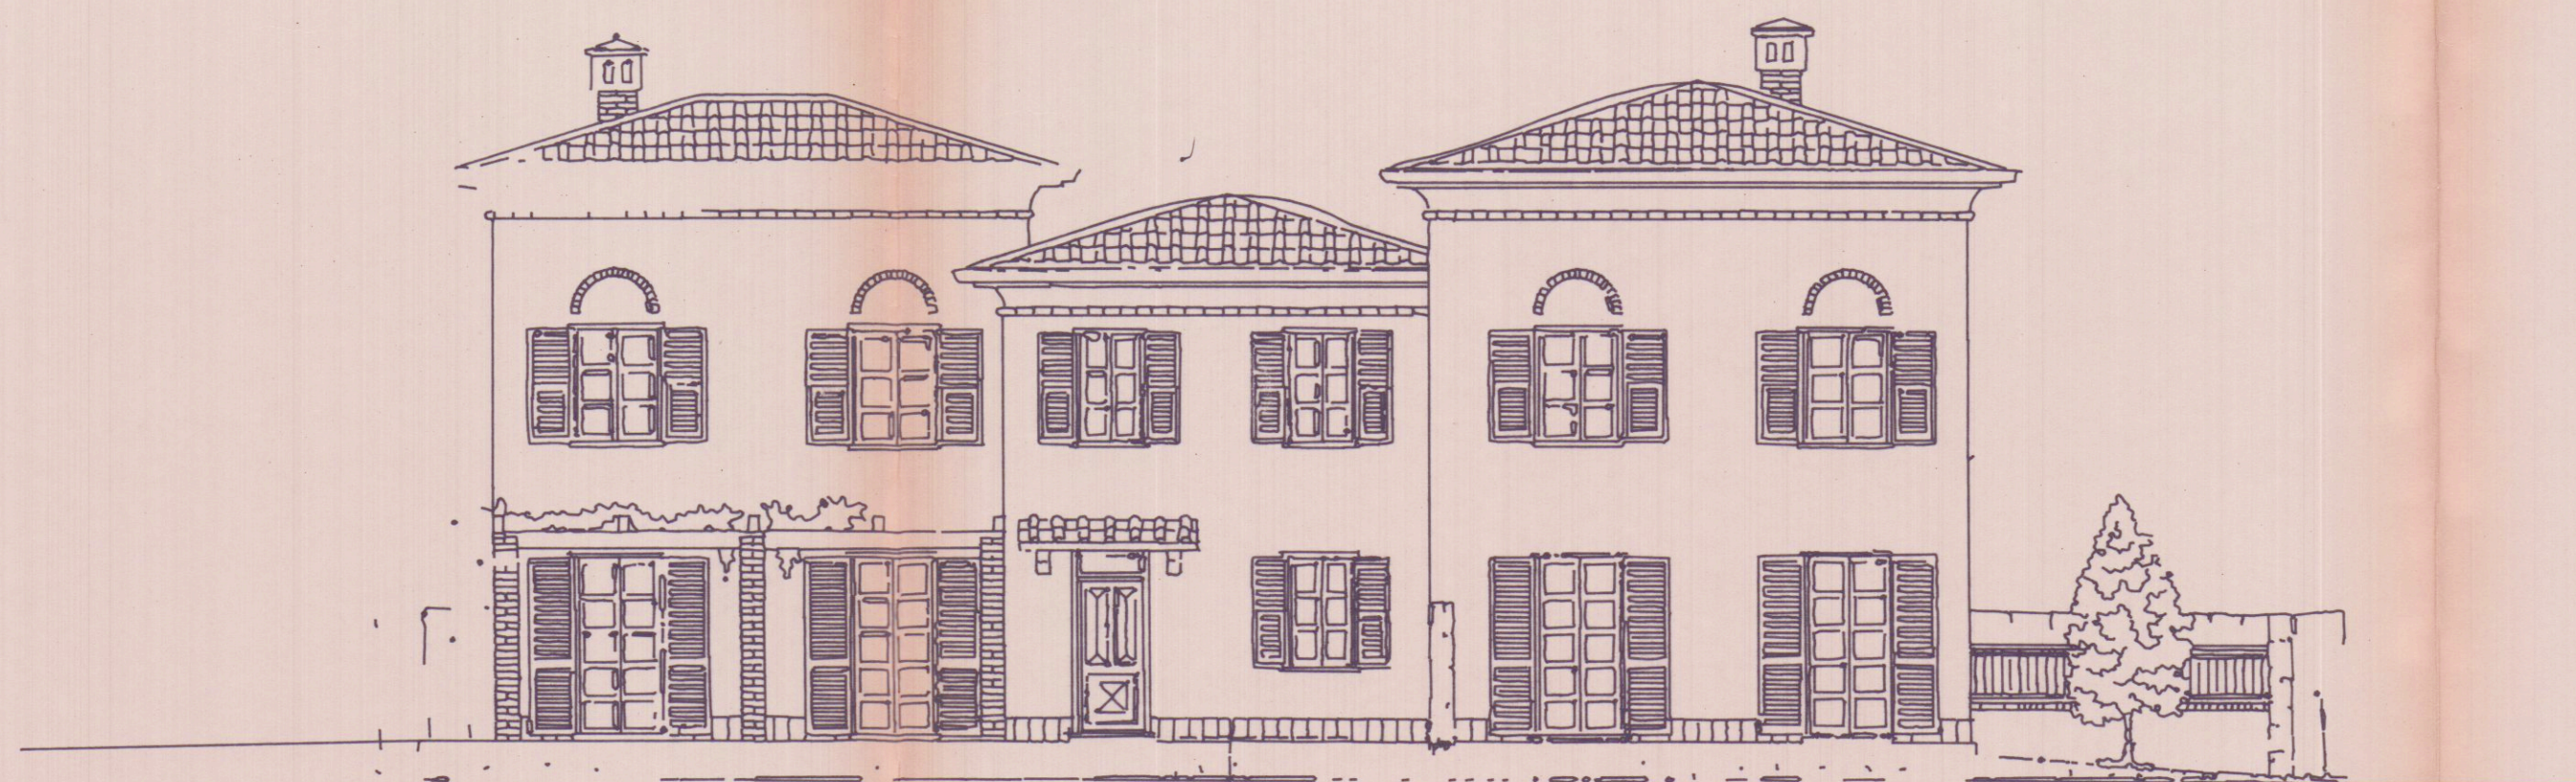

PROSPETTO BC