

VARIANTE

VARIANTE

Approvato dal Sindaco alle condizioni
della concessione edilizia originaria
N. 266 del 27.4.1990

CARRARA, il 18 MAR. 1992

IL DIRIGENTE DEL DIPARTIMENTO
(Arch. Claudio Varriani)

Qui

SOC. COOPERATIVA EDILIZIA
«LE BETULIE» a r.l.
Viale XX Settembre n. 50
54033 CARRARA (MS)
partita IVA 0043916-0458
Telef. (0585) 74452

ORDINE DEGLI ARCHITETTI DI MASSA - CARRARA


dott. arch. PICCINI PAOLO 158

cod. fisc. 000160108 B832U


STUDIO TECNICO DR. ARCH. PAOLO PICCINI

VIALE XX SETTEMBRE 50

COMMITTENTE		OGGETTO		LAVORO	
COOP LE BETULIE A.R.L.		SISTEMAZIONE ALTIMETRICA FABB. A-B-C		LOTTIZZAZIONE PONTECIMATO BLOCCO B-C	
TAV.	DATA	DIS.	SCALA	SIGLA	
-			1:500		

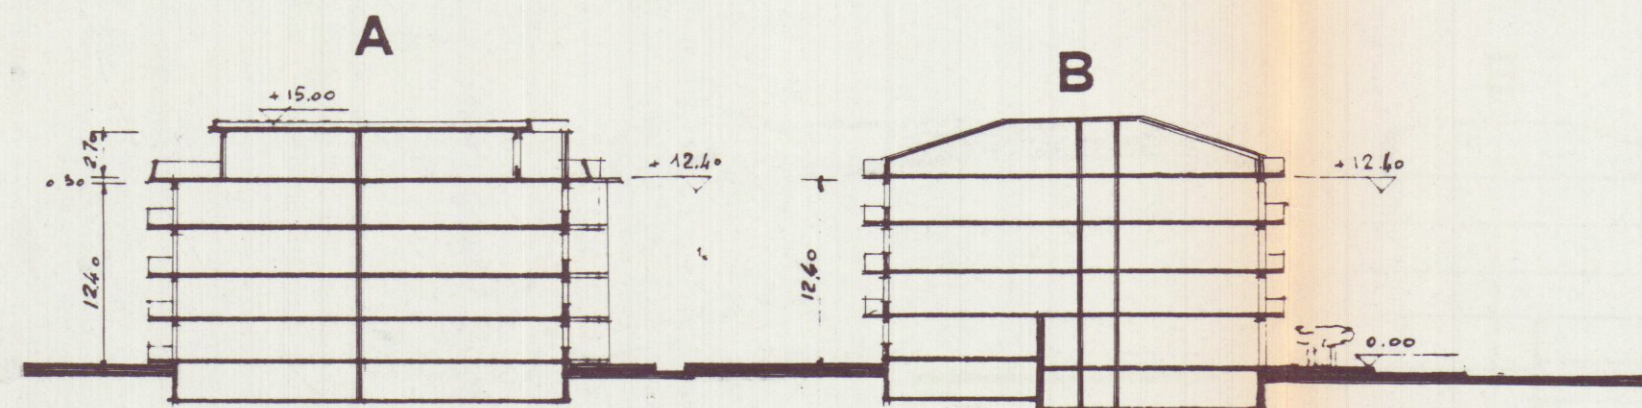

SEZIONE

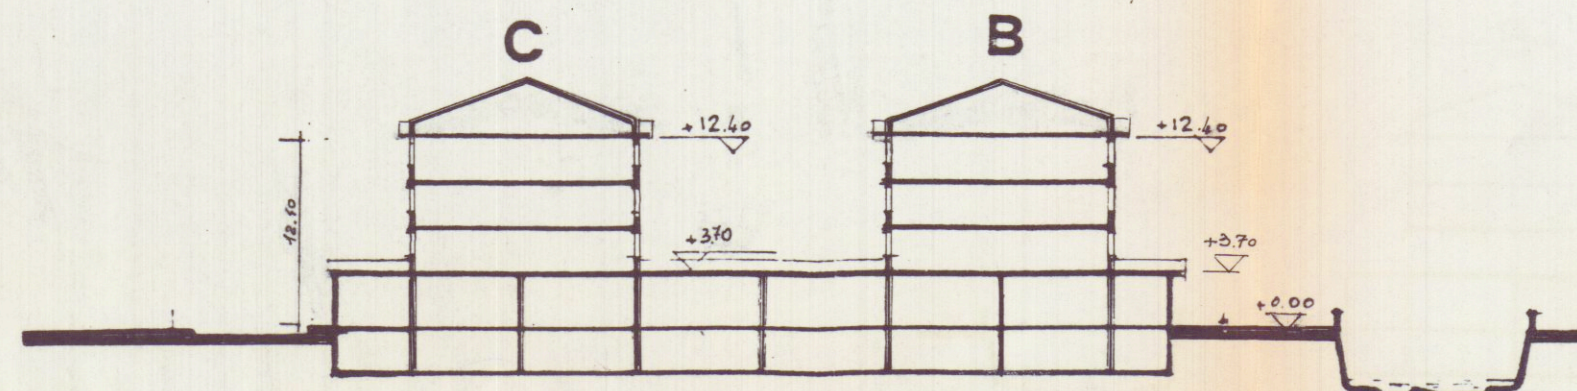

SEZIONE