



CONSULENZA
IMMOBILIARE E
PROGETTAZIONE

STEP s.r.l.
54033 CARRARA (MS)
TEL. 0585 70551
TELEFAX 0585 70536

BRIZZI RICCARDO Geometra

Progetto per la costruzione di fabbricato di civile abitazione,
sito in Via Provinciale, località San LUCA _CARRARA_

COMMITTENTE
SO.PRI.MA s.r.l.

OGGETTO
PROSPETTI

TAV

5

SCALA 1:100



COMMITTENTE

NOTE


FABB. "B"

DATA


24/05/95

COPIA PER IL COMUNE

REGIONE TOSCANA
Ufficio del Genio Civile di Massa Carrara
Elaborato allegato alla denuncia presentata
ai sensi della Legge n. 64/1974 - L.R. n. 89/1982
e Legge n. 1086/1971 - Pratica S. n. 125
Massa, 11 - 6 MAR 1995

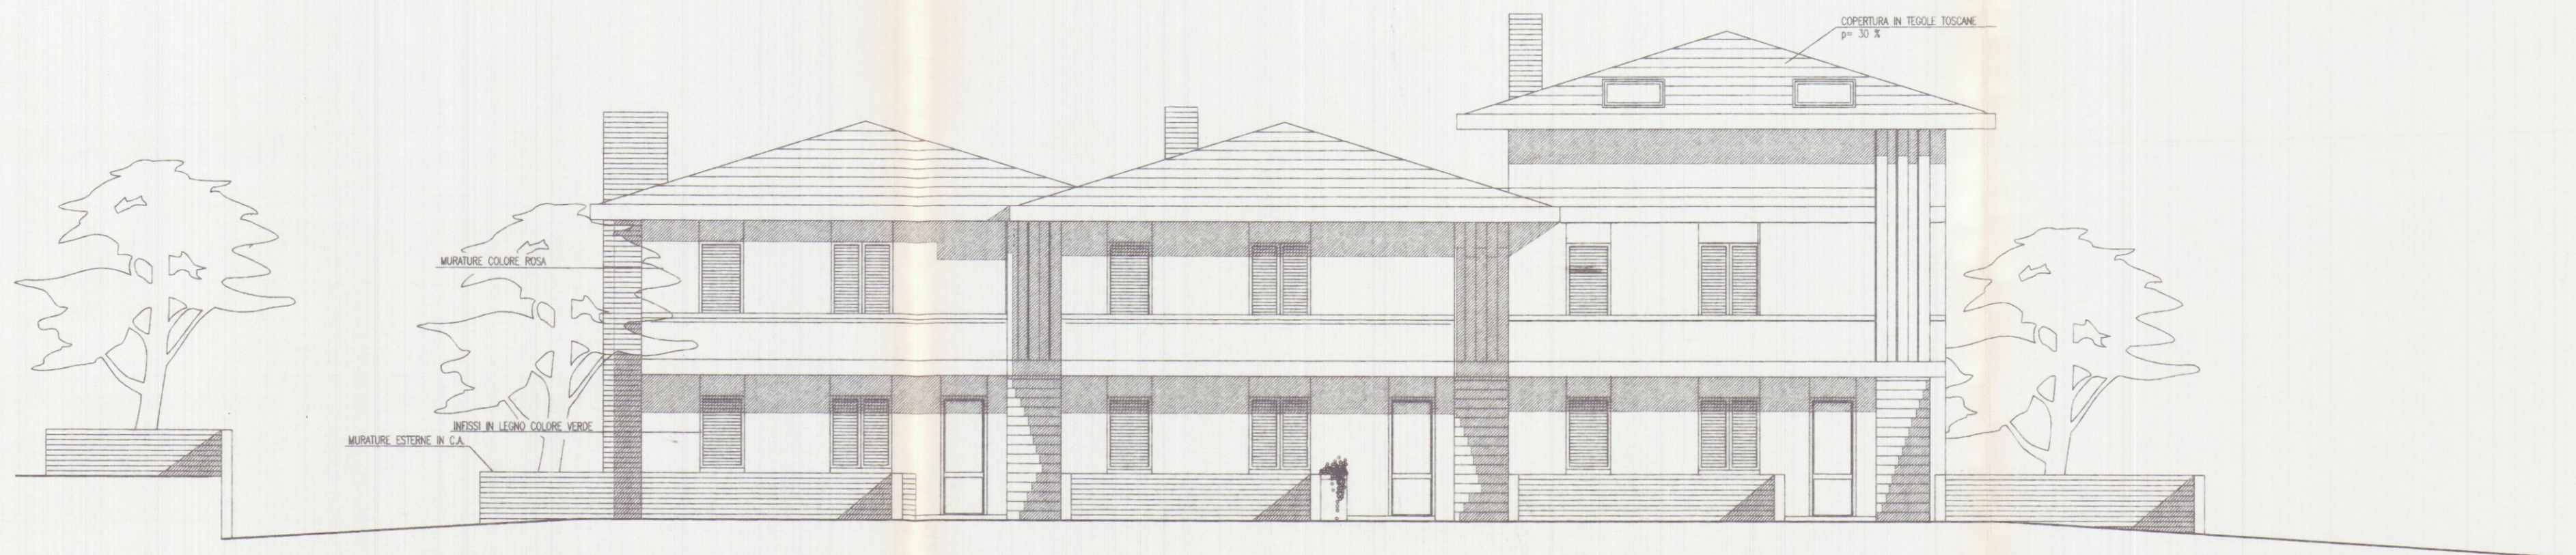

PROSPETTO OVEST

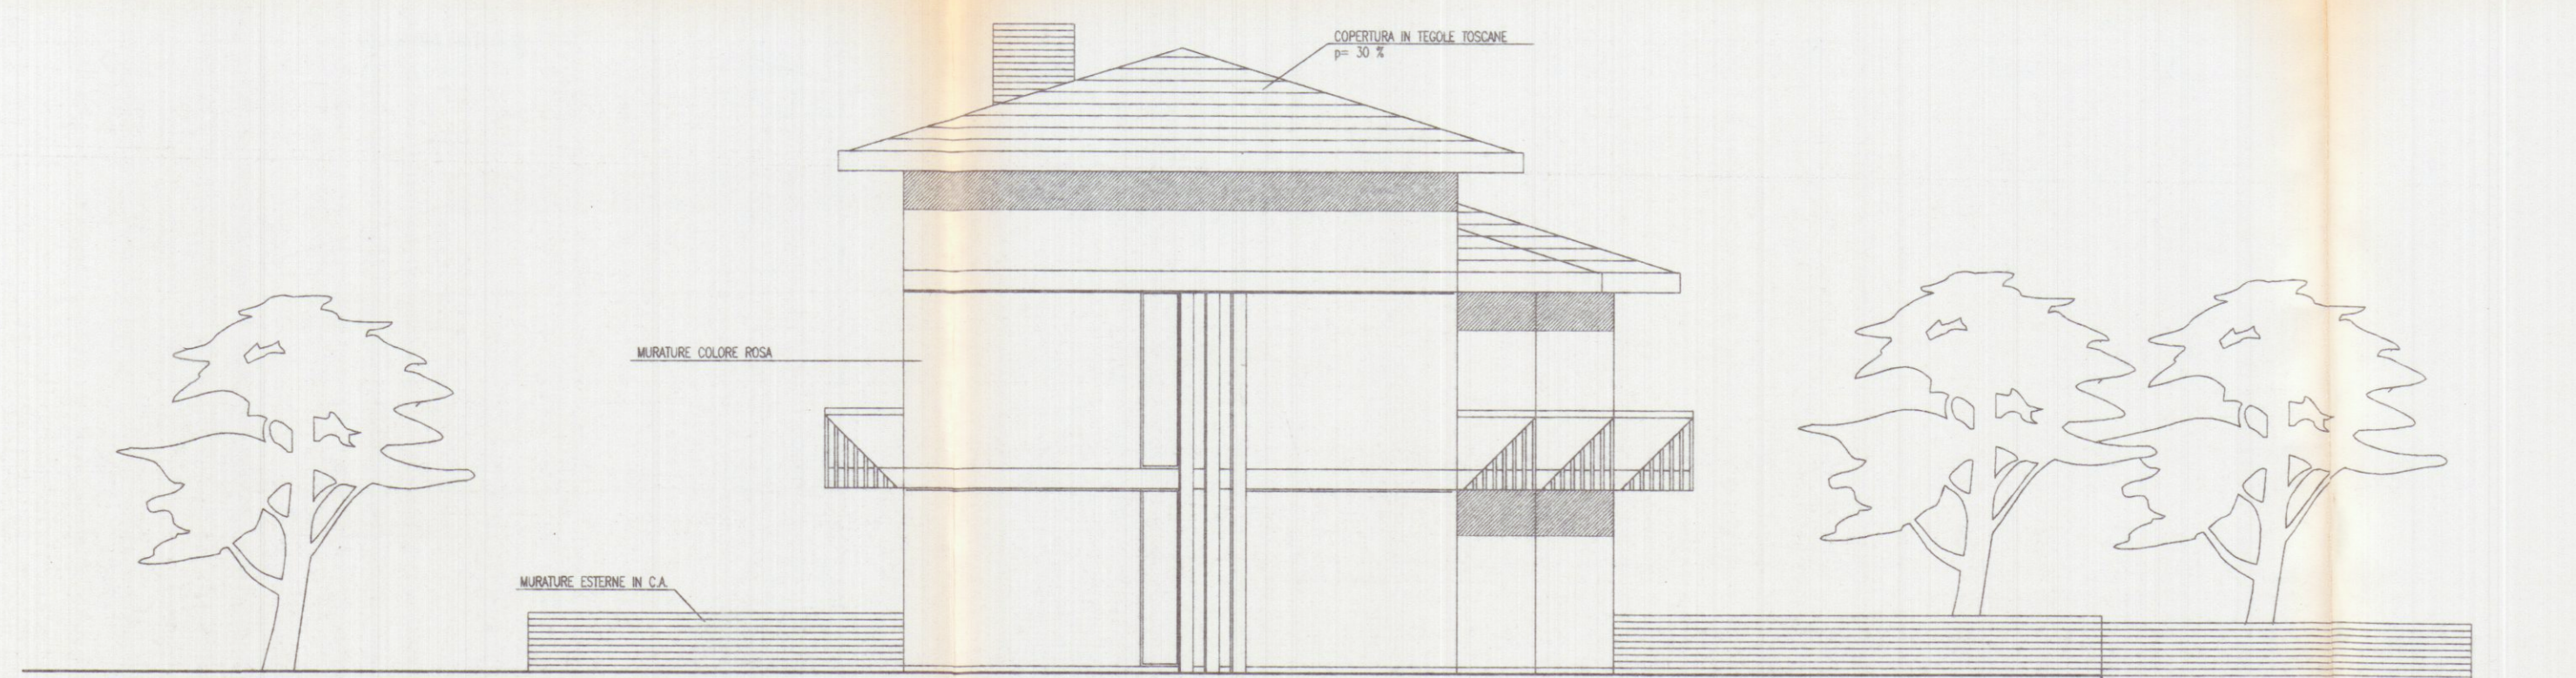

PROSPETTO SUD