


PROSPETTO OVEST

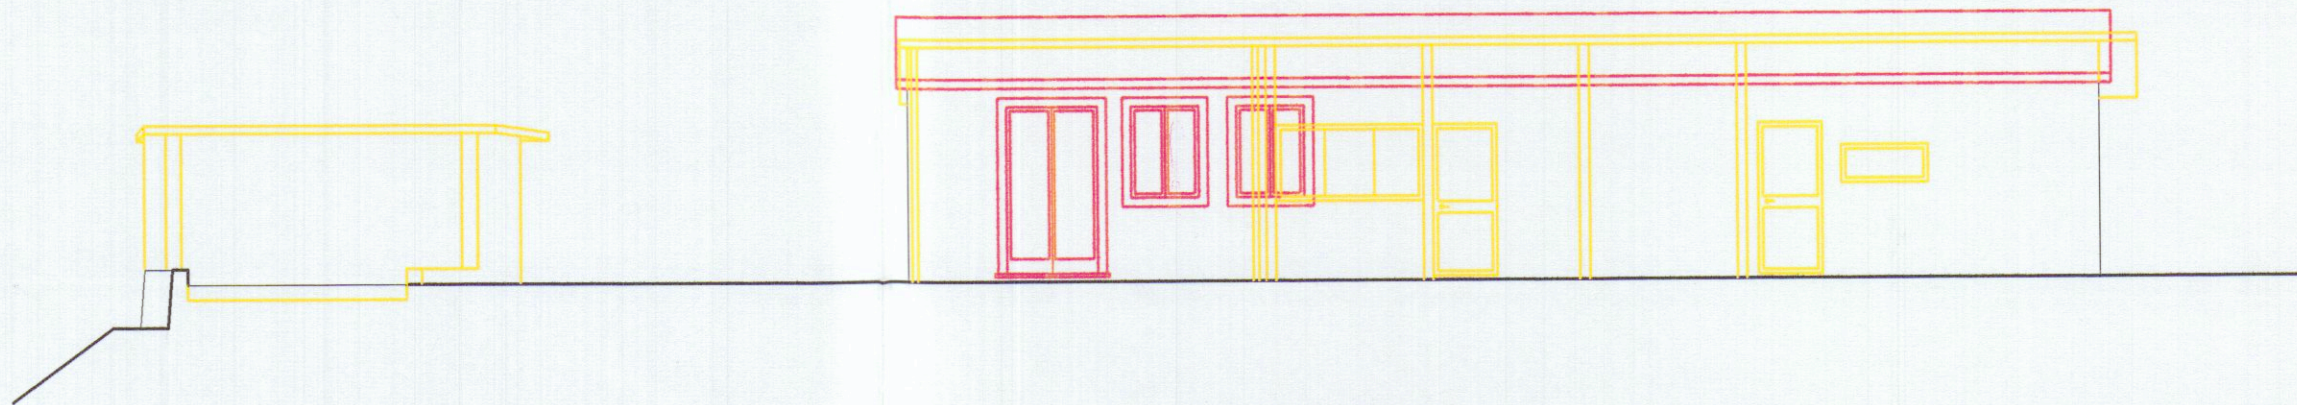


PROSPETTO SUD




PROSPETTO EST




PROSPETTO NORD

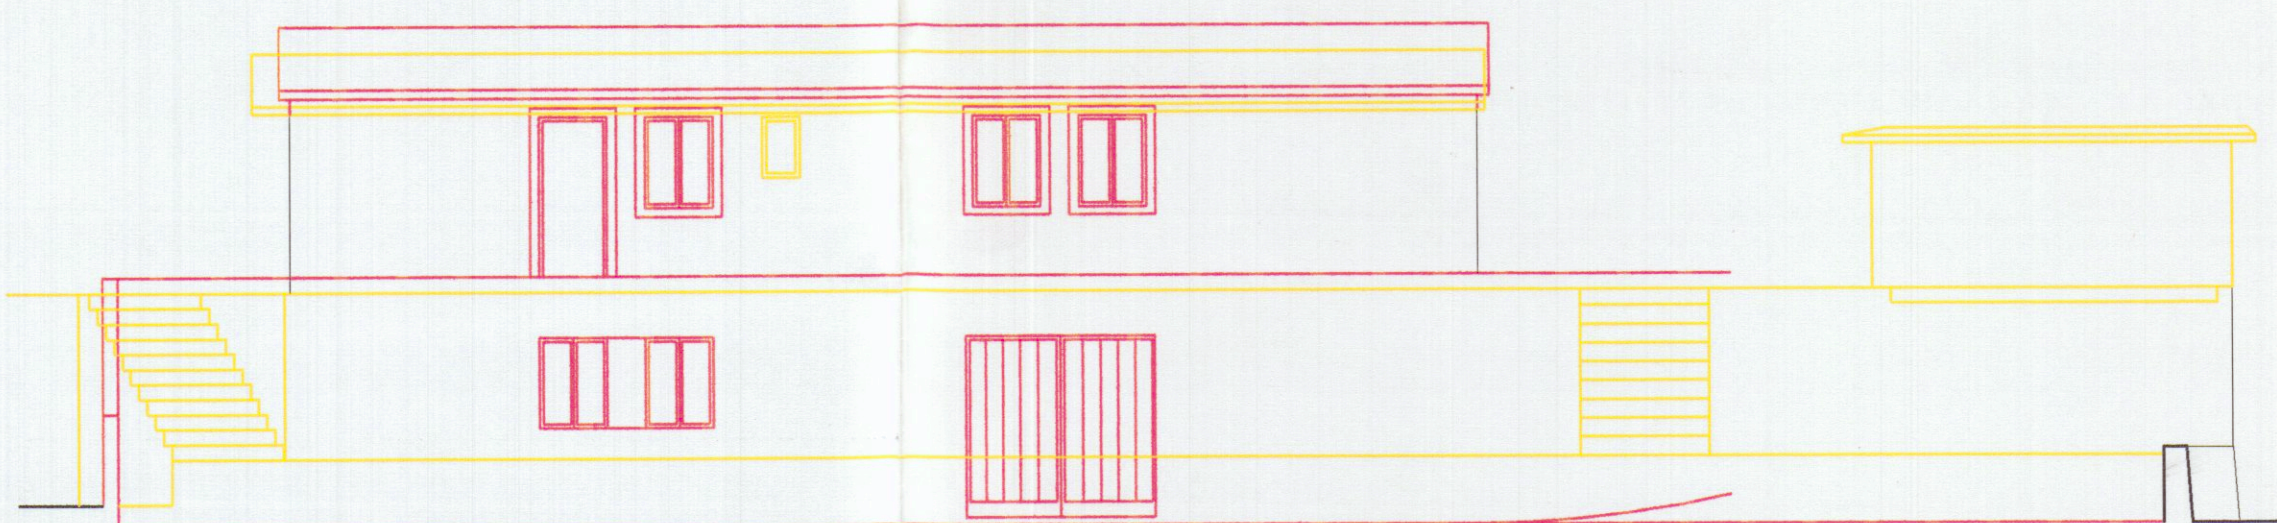


PROSPETTO NORD

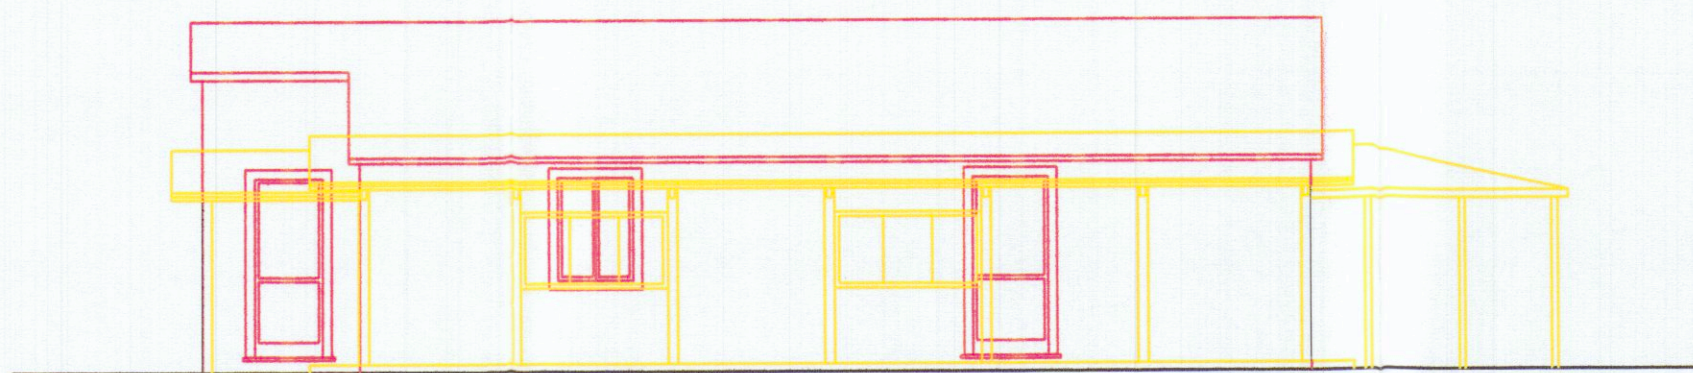


PROSPETTO SUD

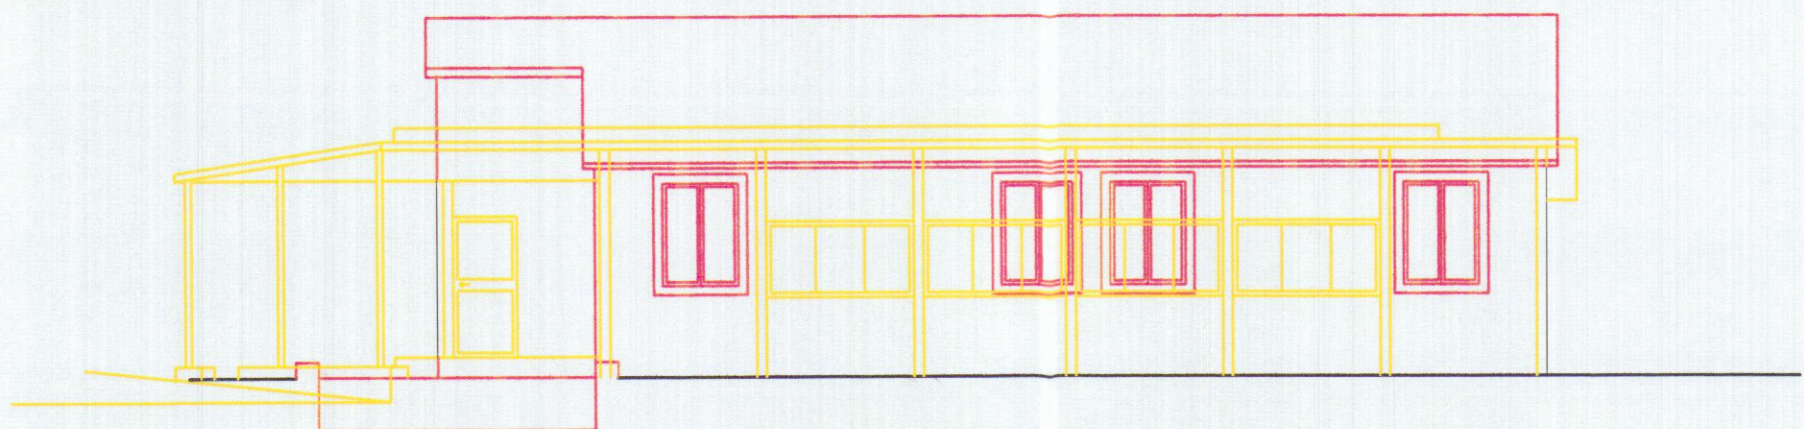


SEZIONE A-A

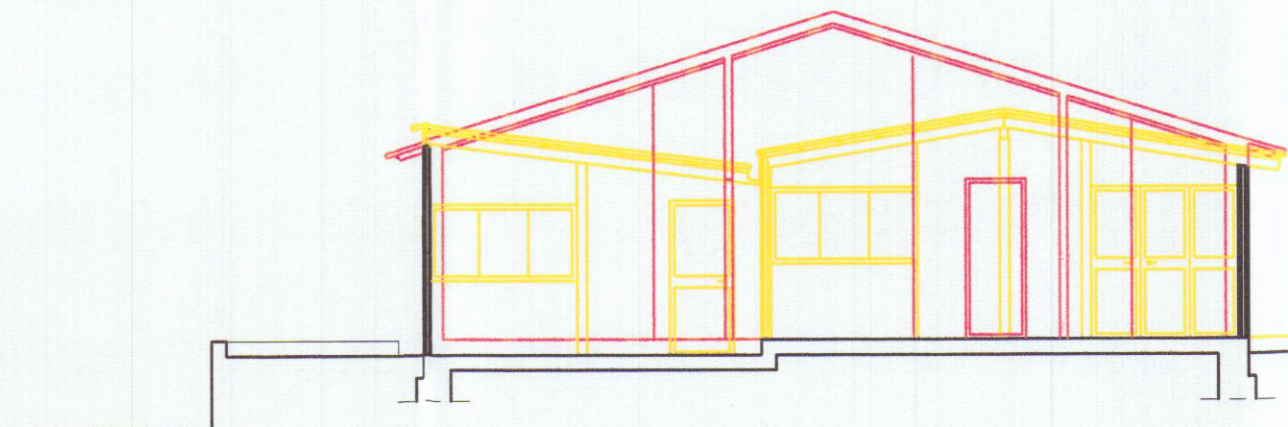

PARTICOLARE DI GRONDA

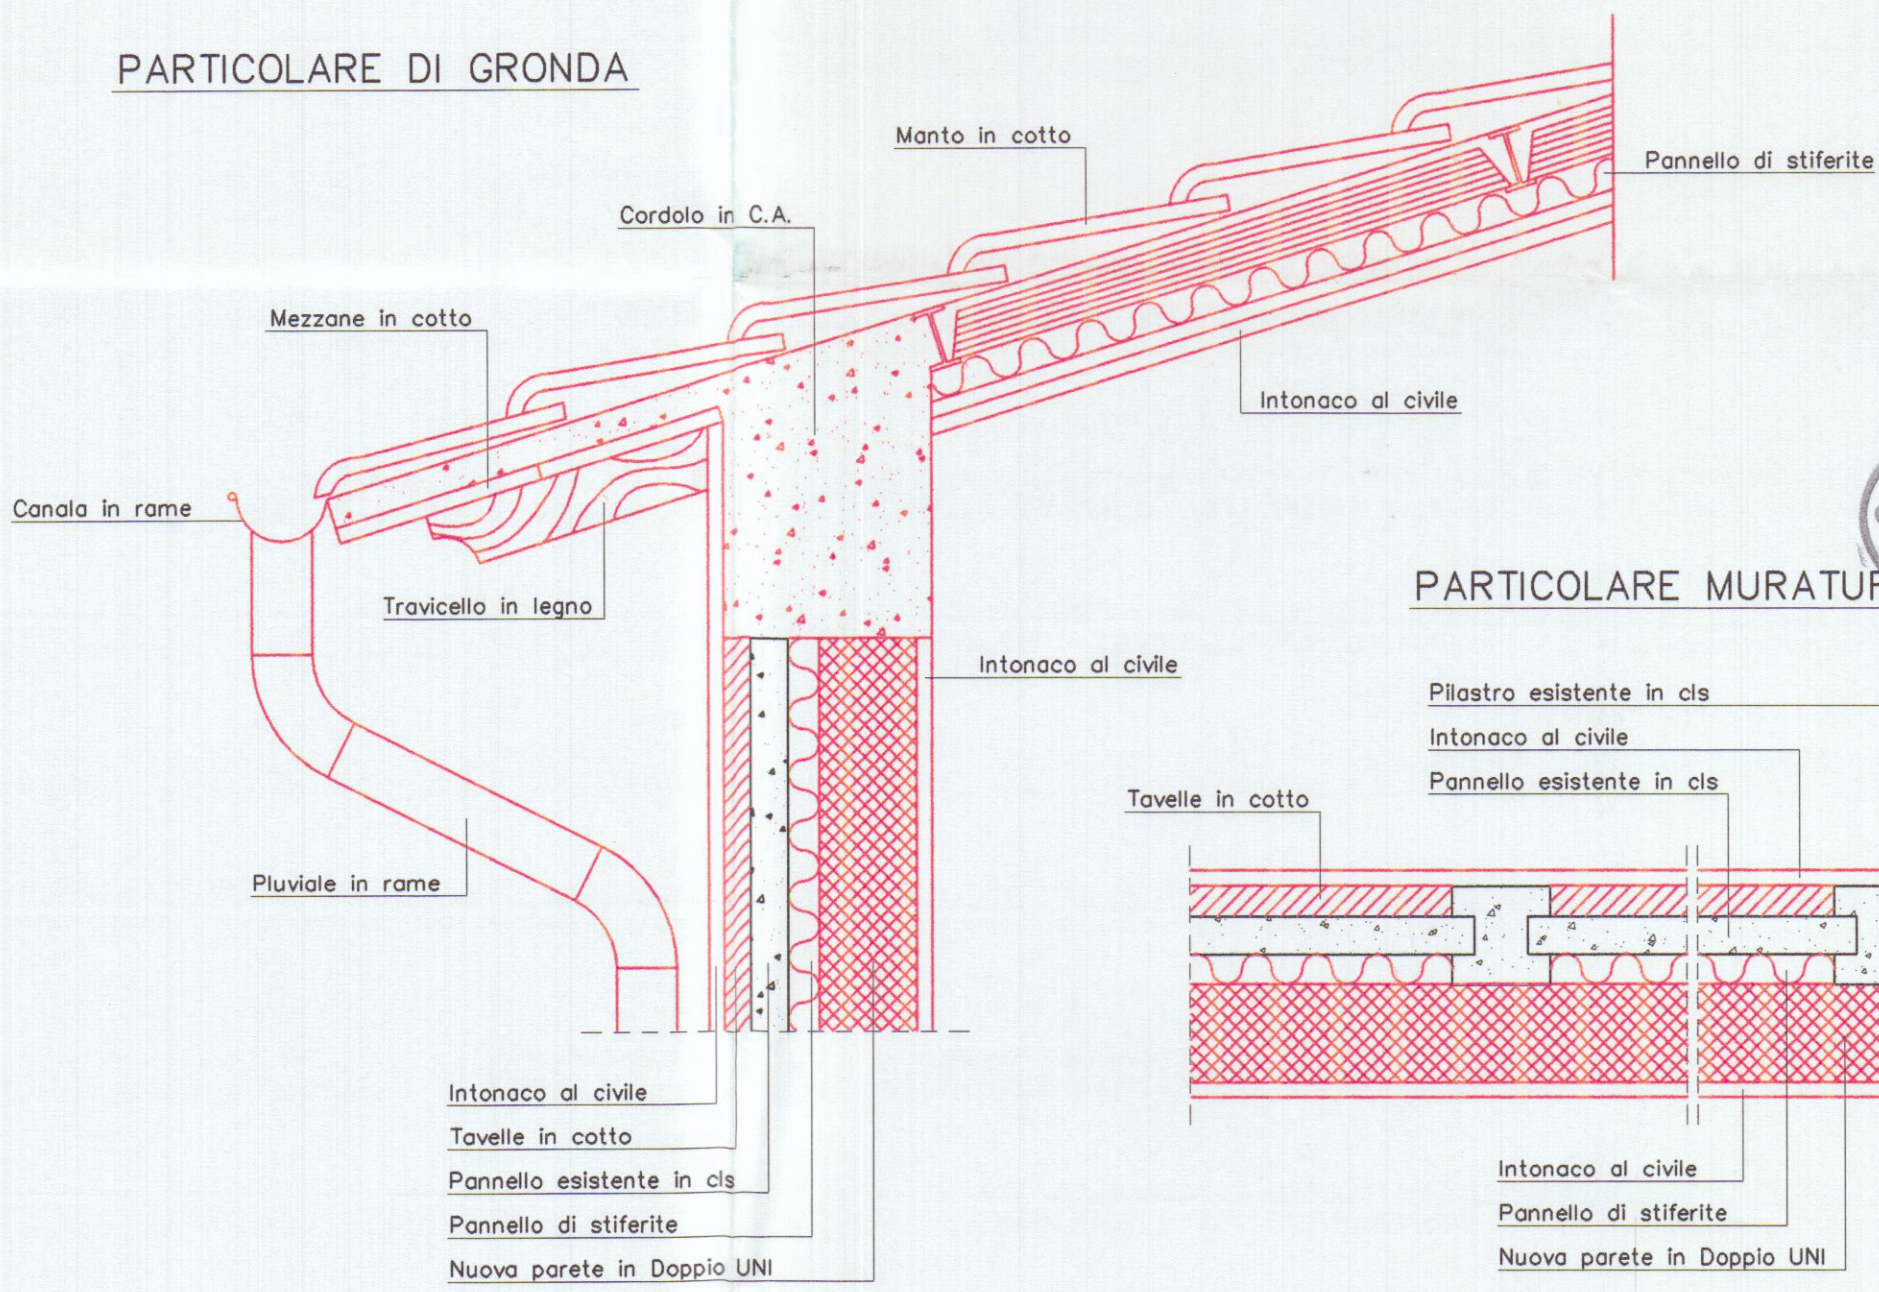

PARTICOLARE MURATURE

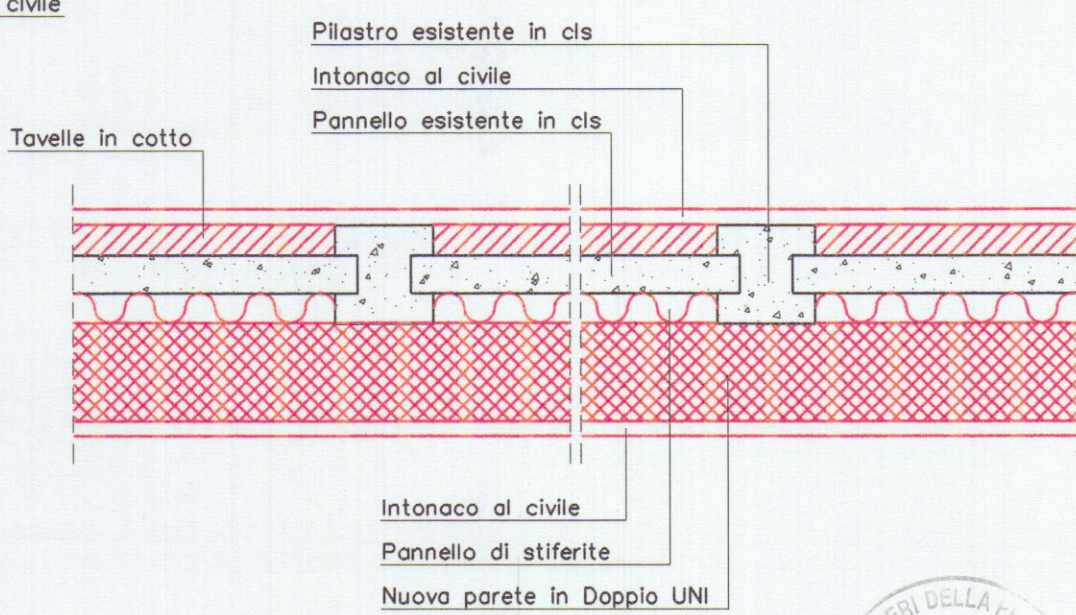

PROGETTAZIONE:				
STUDIO FRUZZETTI				
COMMITTENTE:				
LARDO DI COLONNATA				
di Giannarelli M. e C. snc				
St.: Via dei Giardini, 35 - COLONNATA				
Sede: Via Comunale Colonnata, 2				
P.I. 03077329 - 54033 CARRARA (MS)				
Partita IVA 01659729458				
B. B. B. S. S.				
File				
LARDO DI COLONNATA snc				
10_Prosp_Raffronto				
OGGETTO:				
Progetto di riutilizzo di fabbricato				
sito in località Trina di Bedizzano				
Strada Comunale di Colonnata 2/A				
TITOLO:				
RAFFRONTO				
PROSPETTI E SEZIONI				