


Progetto di recinzione di fabbricato ristrutturato con
ampliamento ad uso residenziale sito in Via Basso Loc.
Marina di Carrara
INTESTATARI: Immobiliare PAMAR S.R.L.

Studio di
Architettura
Menconi

STATO di PROGETTO


OGGETTO: PIANTE PROSPETTI SEZIONI

SCALA: 1:1000 DATA: 27/12/2005 DIS.


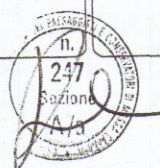


Architetto
MENCONI
Roberta


VARIANTE
APPROVATO

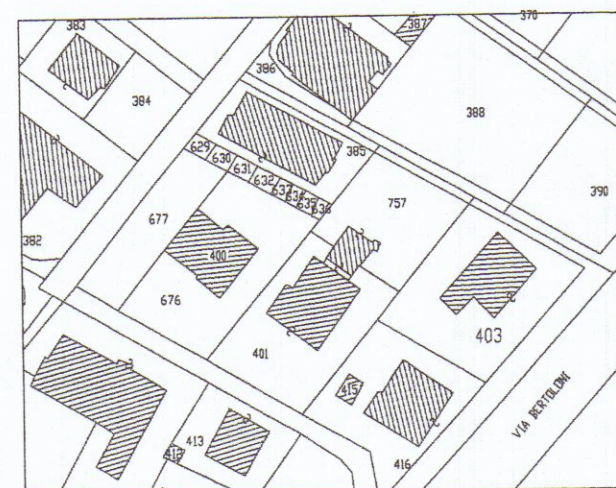


STRALCIO CATASTALE scala 1:1000

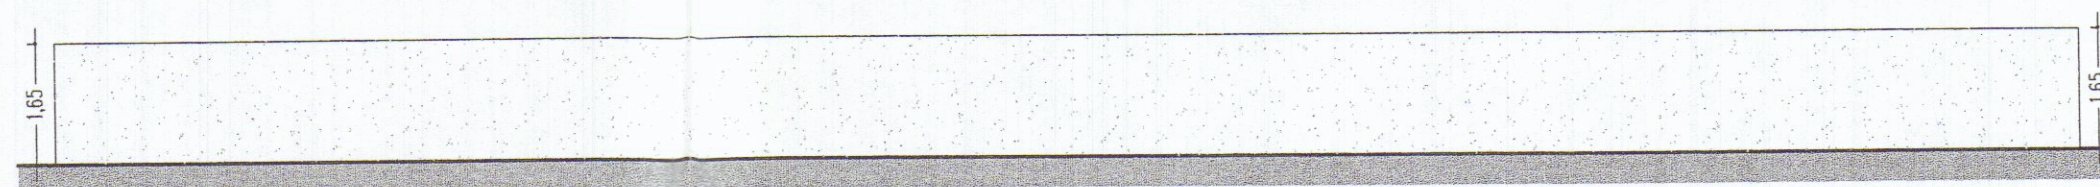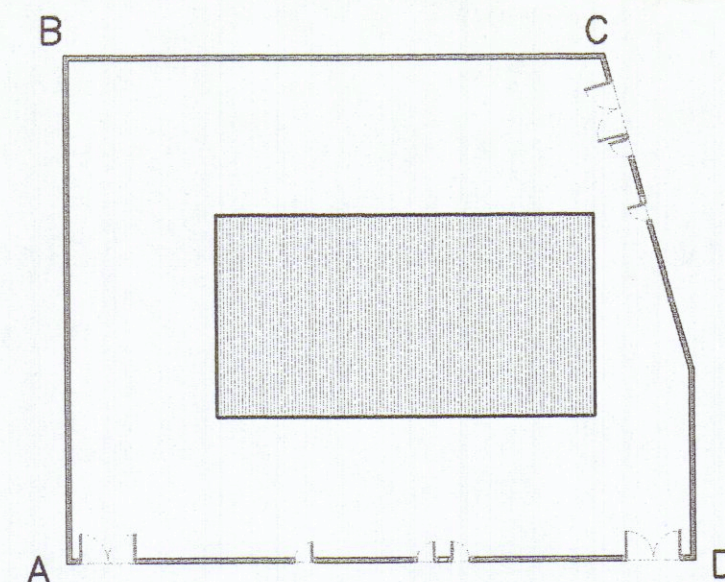


PROSPETTO RECINZIONE A-B scala 1:100

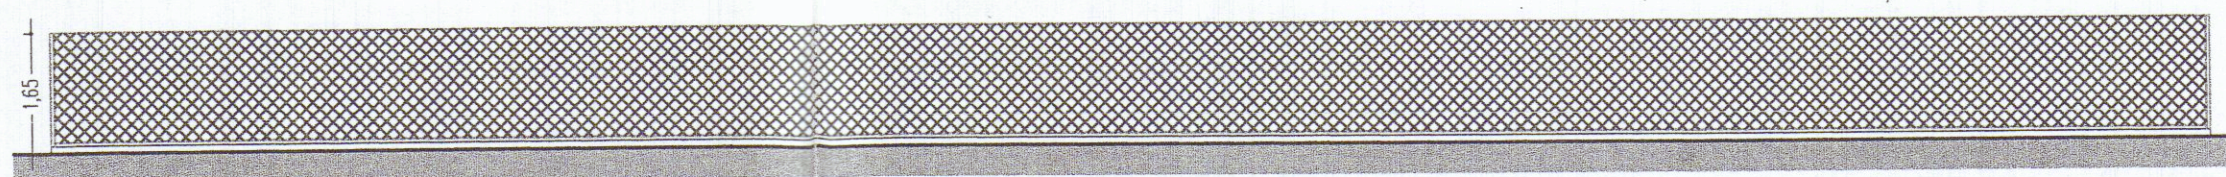

PROSPETTO RECINZIONE B-C scala 1:100

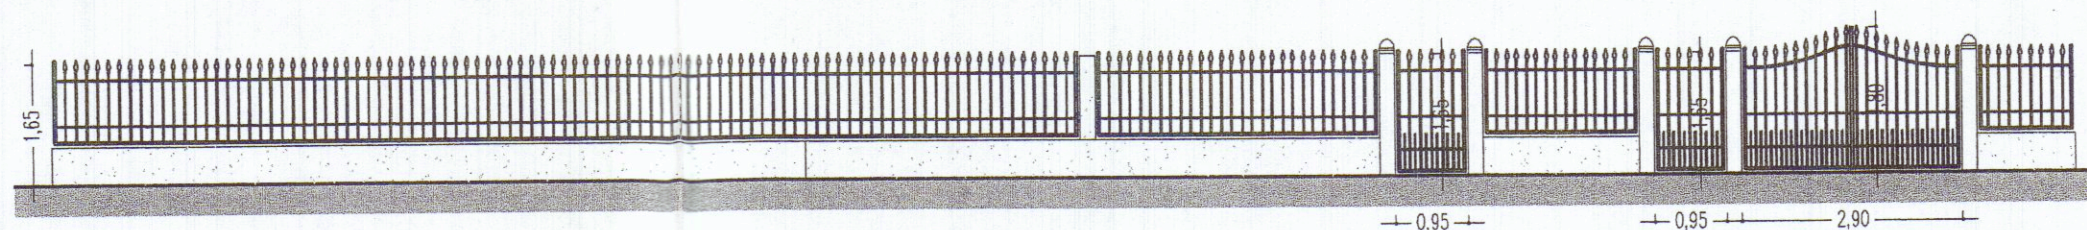

PROSPETTO RECINZIONE C-D scala 1:100

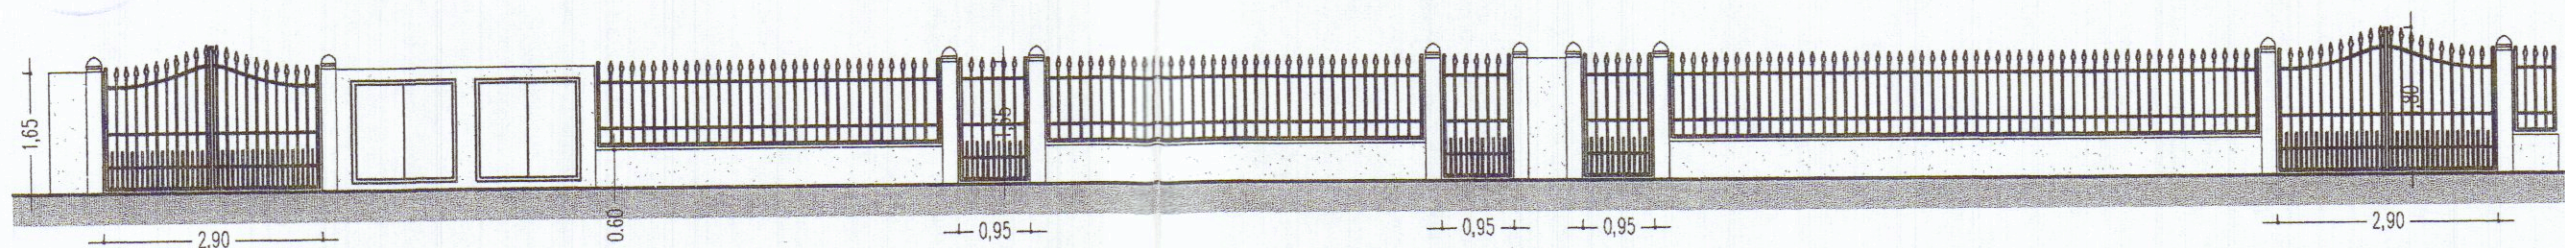

PROSPETTO RECINZIONE D-A scala 1:100

COMUNE DI CARRARA
SEZIONE TECNICA

VARIANTE n° 1
Approvato dal Comune di Carrara
Indicato nel piano di attuazione

n° 1/100

elaborato grafico 4/1

dal Nucleo Valutazione

Il Piano di attuazione del Procedimento

(in attuazione del D.L. n° 112/06)

(in attuazione del D.L. n° 112/06)

