

COMMITTENTE :
Sig.ra VENTURINI MASSIMO

OGGETTO :
Art.80 comma 2 lettera a L.R.T. 1/2005
COMUNICAZIONE TARDIVA PER
MANUTENZIONE STRAORDINARIA
FABBRICATO AD USO NEGOZIO
SITO IN LOCALITA' COVETTA,
VIA COVETTA N°90

DATI CATASTALI
FG. 79 MAPP. 267/6


DATI TAVOLA
STRALCIO PLANIMETRICO
PIANTE PROSPETTI
SEZIONI

TAVOLA 2 STATO REALIZZATO
SCALA 1:100 DATA 04.08.2013


FIRMA COMMITTENTE:

Mentini


FIRMA E TIMBRO PROGETTISTA:

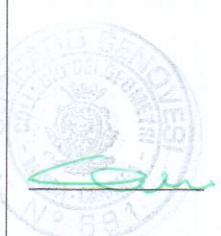


FOGLIO 79 MAPPALE 267

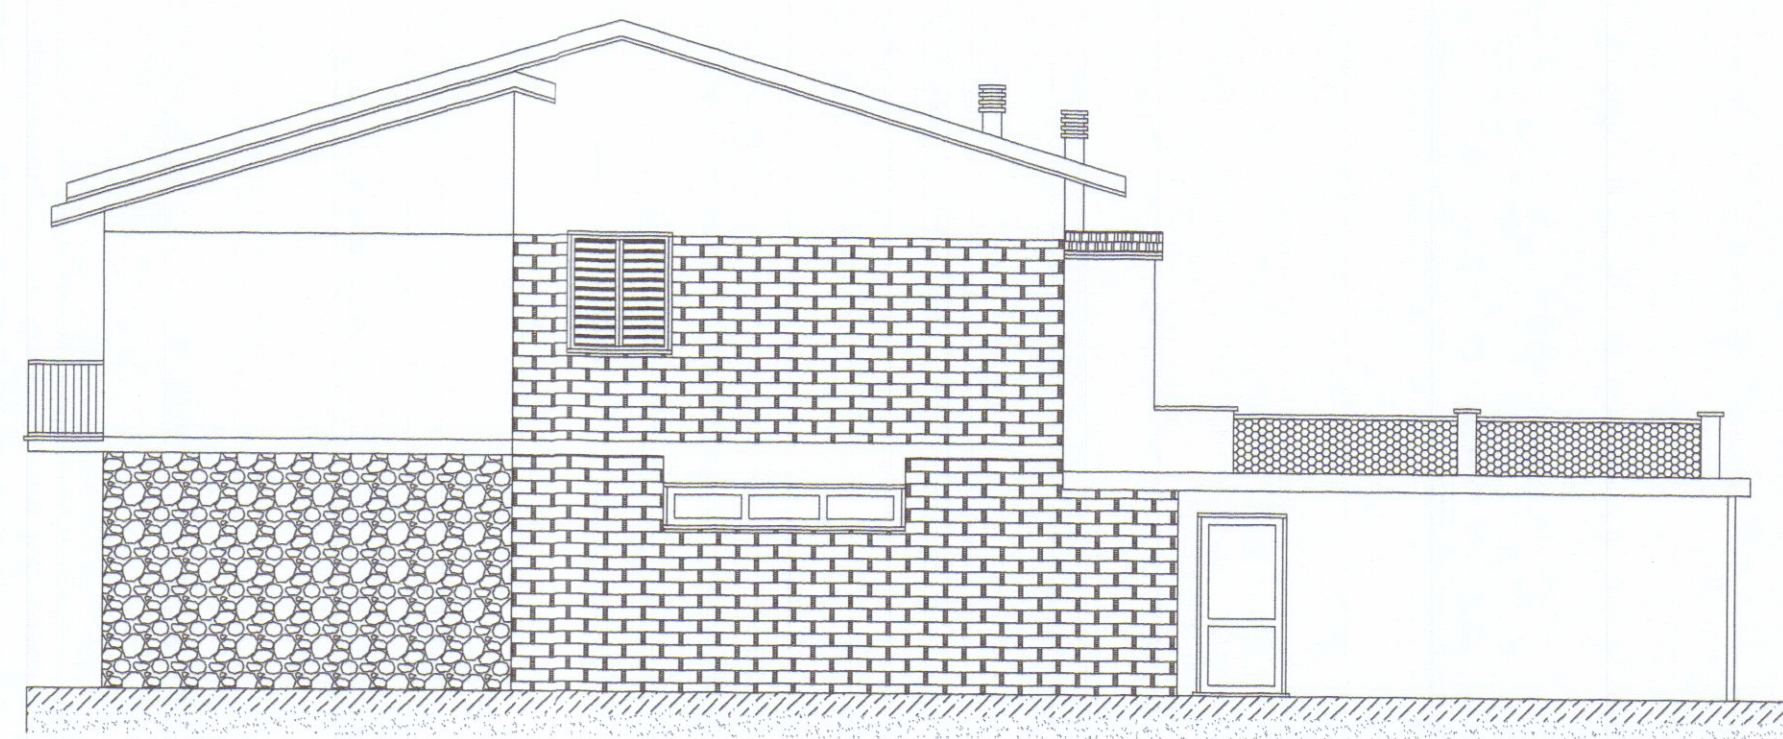


PROSPETTO OVEST

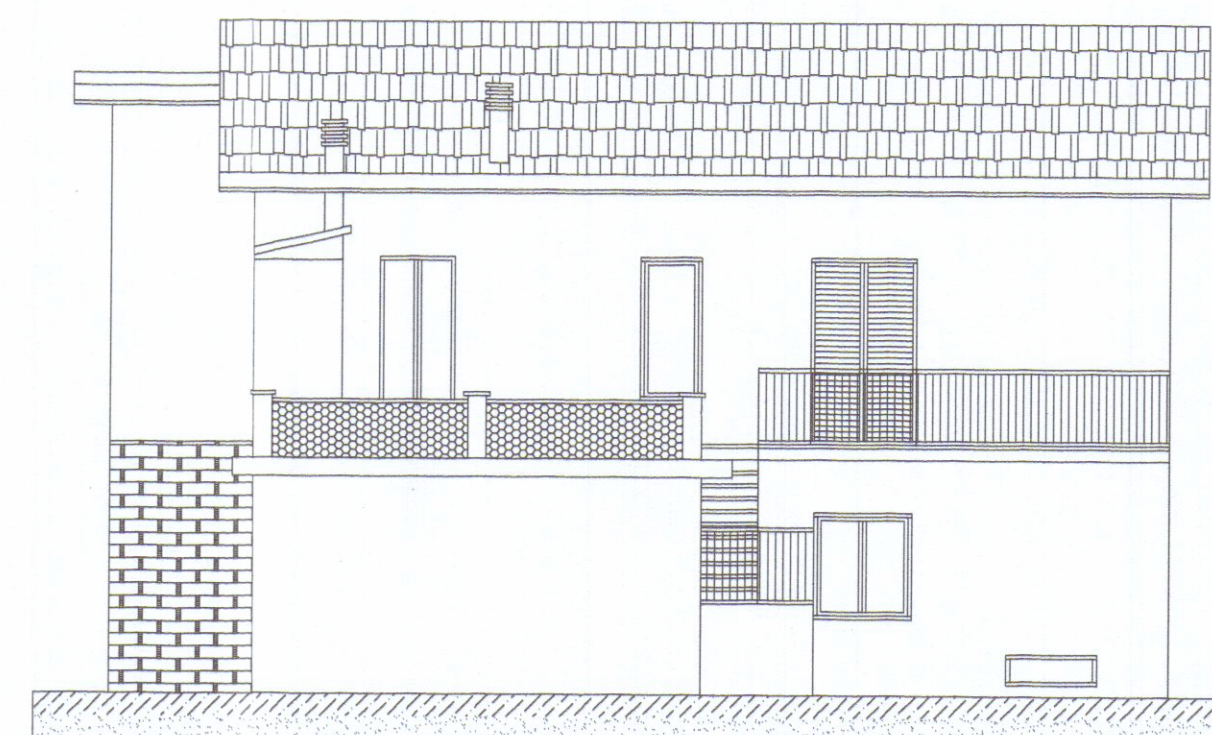

PROSPETTO SUD

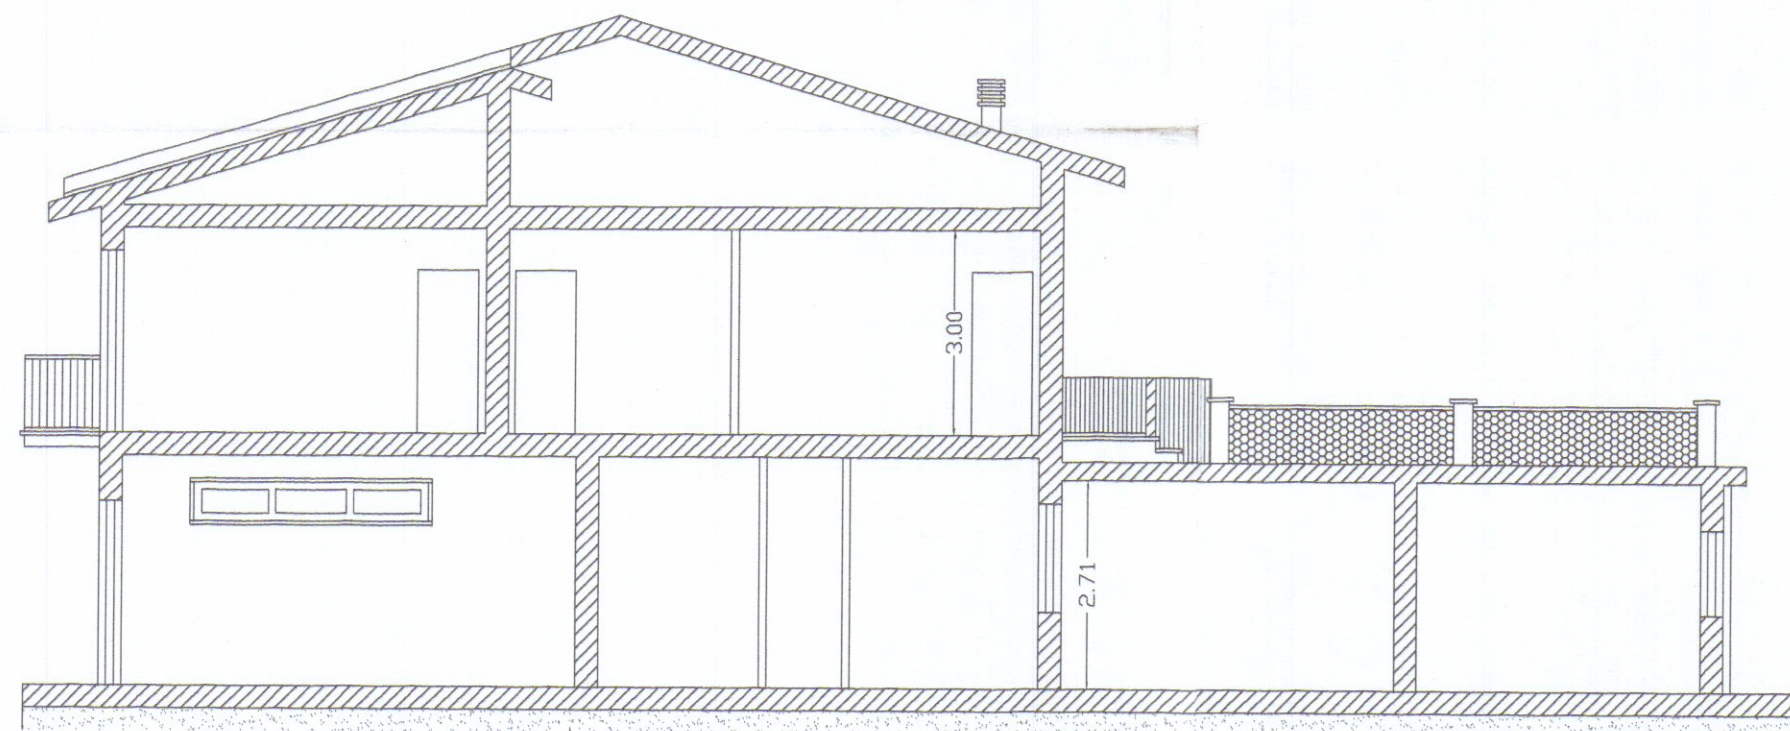

SEZIONE A-A

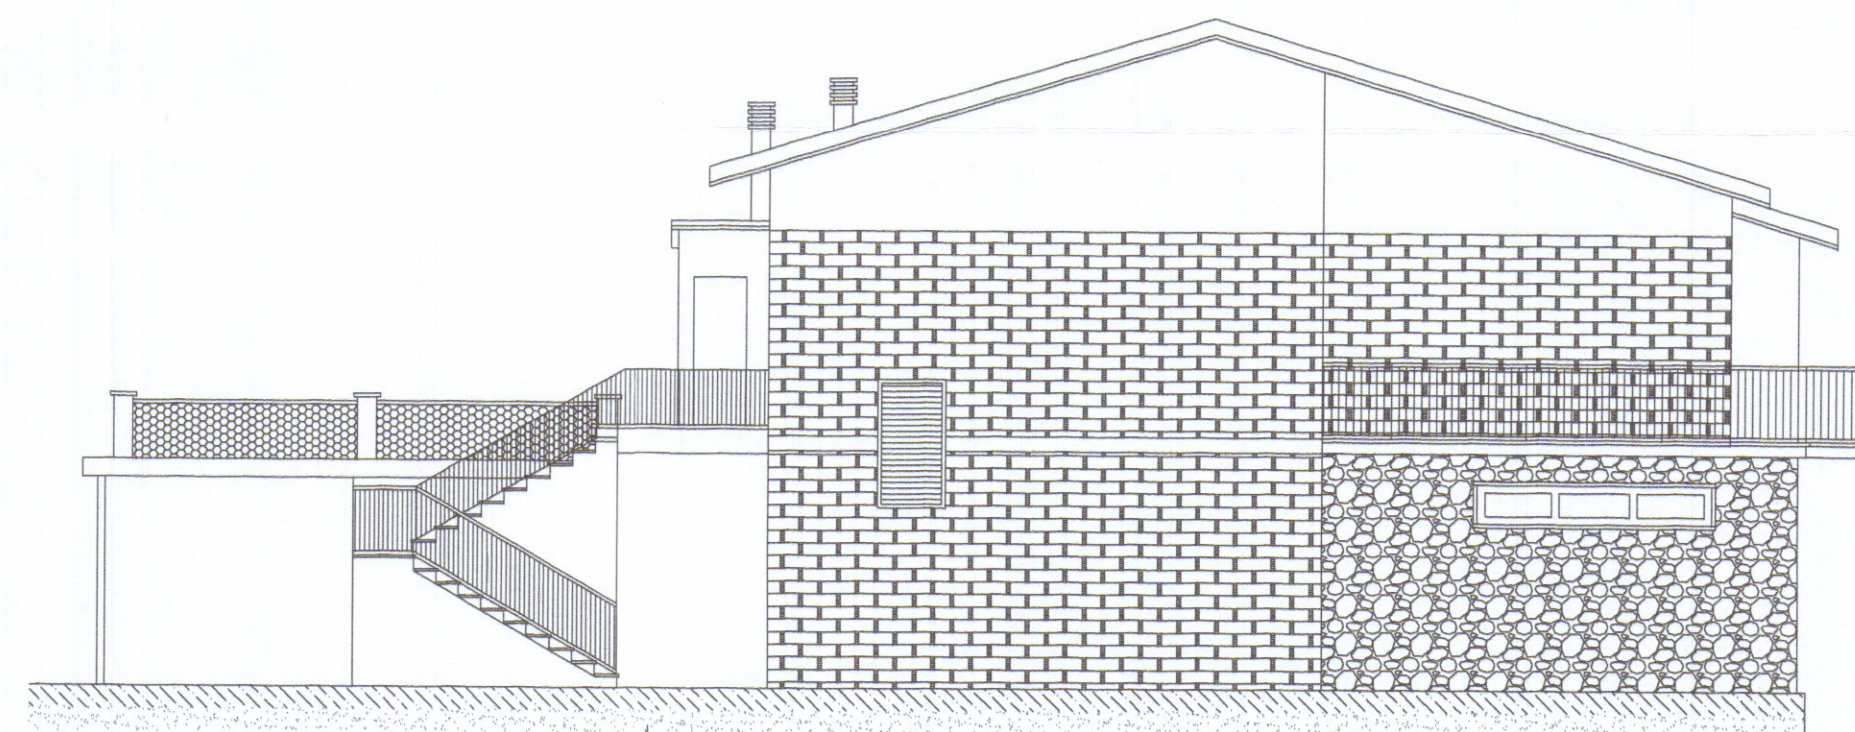

PROSPETTO EST