



CCDL consorzio cooperative reggio emilia produzione e lavoro		
STAZIONE APPALTANTE A.M.I.A. CADDADA	DISEGNATO DALL'UFFICIO TECNICO DEL CONSORZIO	MATERIALI
LAVORO CONTRUZIONE NUOVA FINE	DATA 13-06-84	Calcestruzzo classe
TAVOLA N° 16 PARTICOLARI FRONTE-SERVIZI	DISEGNO	Cemento tipo
NOTE DAPP. 1:50 - 1:20		Acciaio tipo


PARETE FINITIMILE CONTRIZIONATO
(V. Nota allegata del 7-10-85, P. 254/7388
Macer, 7-10-85
IL COMANDANTE

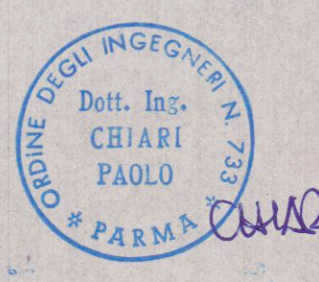

No. 20 PER QUOTE E MATERIALI
VEDI COMPUTI METRICI

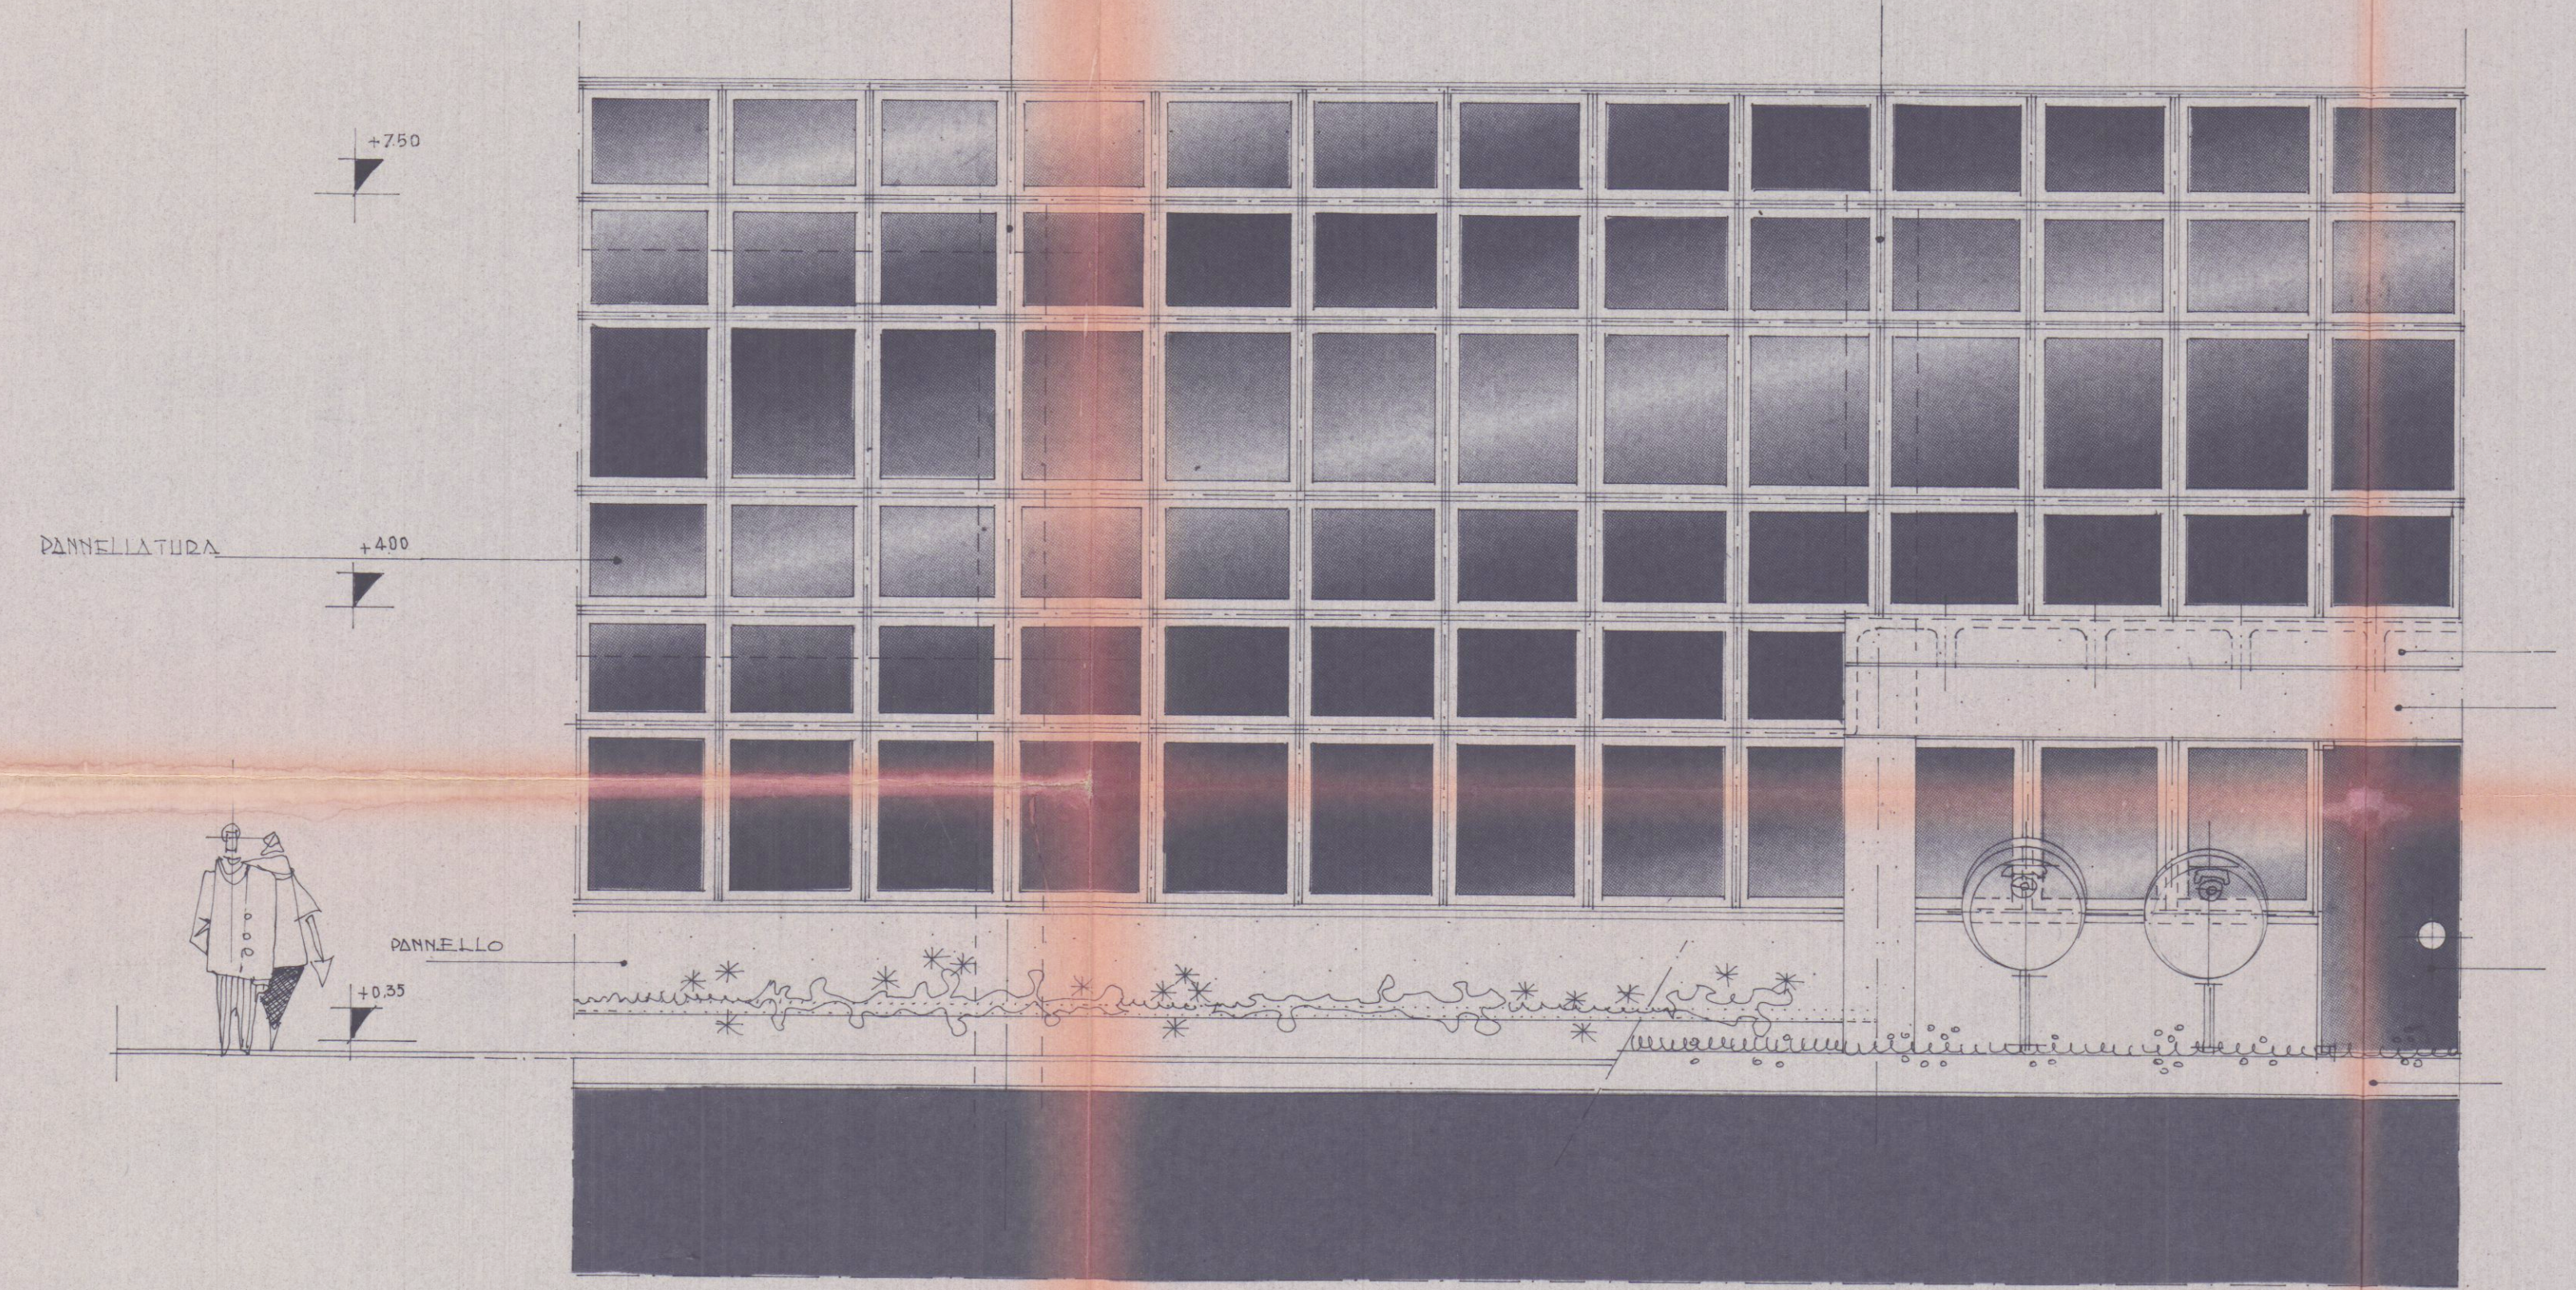

PARTICOLARI FACCATA

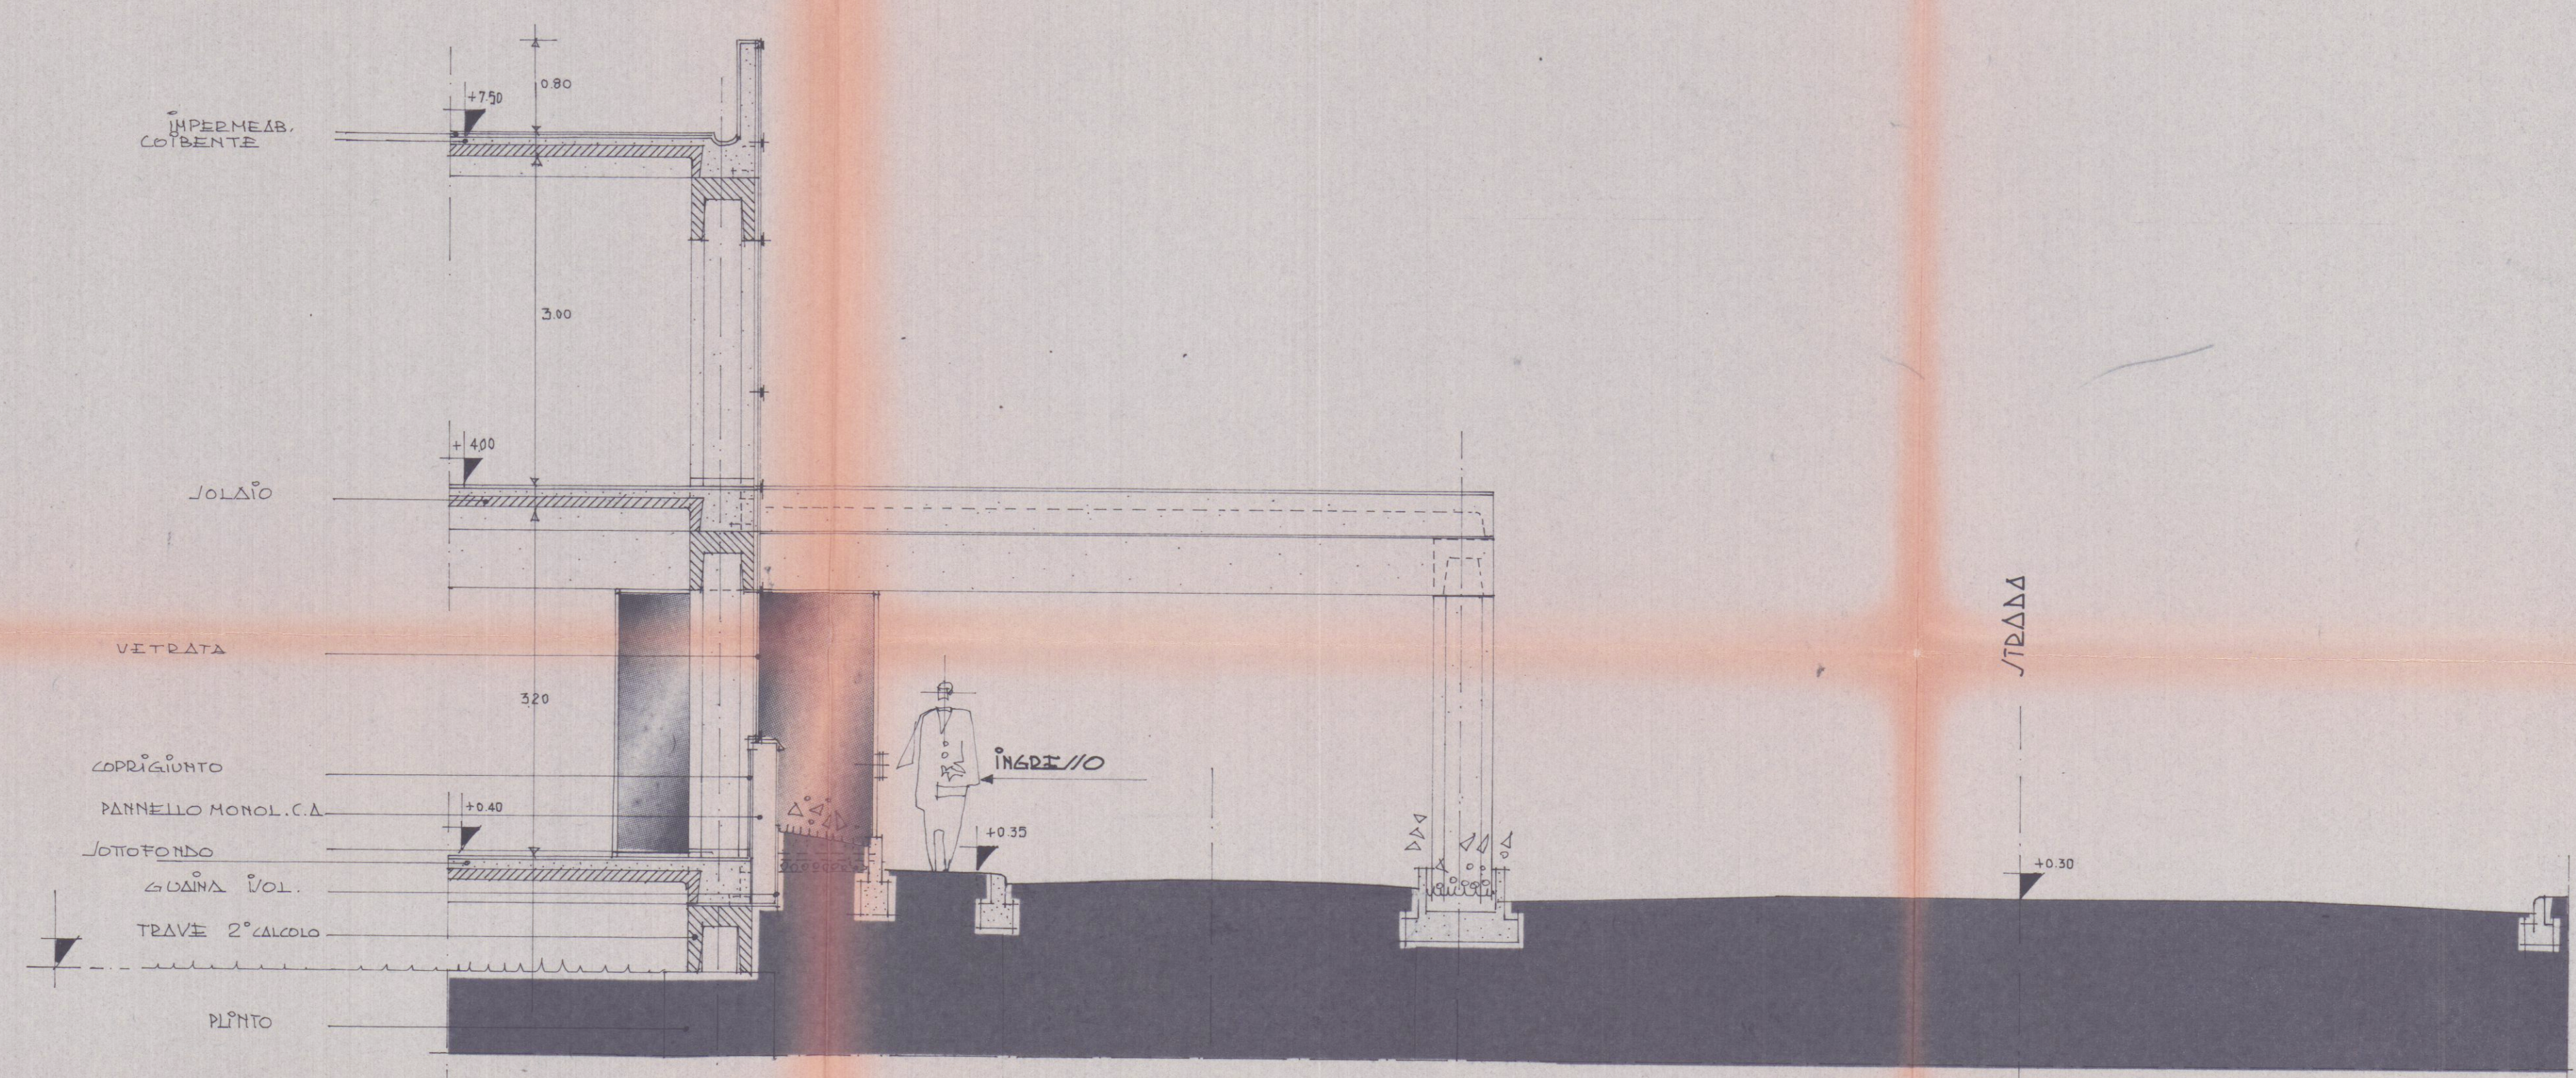

SEZIONE