





Approvato dal Sindaco alle condizioni
indicate nel permesso di costruzione
N° 40 del 15 MAG. 1975
L'ING. CAPO

studio tecnico dott. ing. Graziano Pegni 54011 Aulla v.le della resistenza 10 tel. uff. 42675 ab. 42273	
Lavoro <u>PARTICOLARE DELLA CAPRIATA</u>	Località <u>CARRARA via CARRIONA S. ANTONIO</u>
Committente <u>F.lli ORLANDI</u>	
Oggetto	Data
ING. PEGNI GRAZIANO	Tav. N° 3
Il Progettista	Impresa

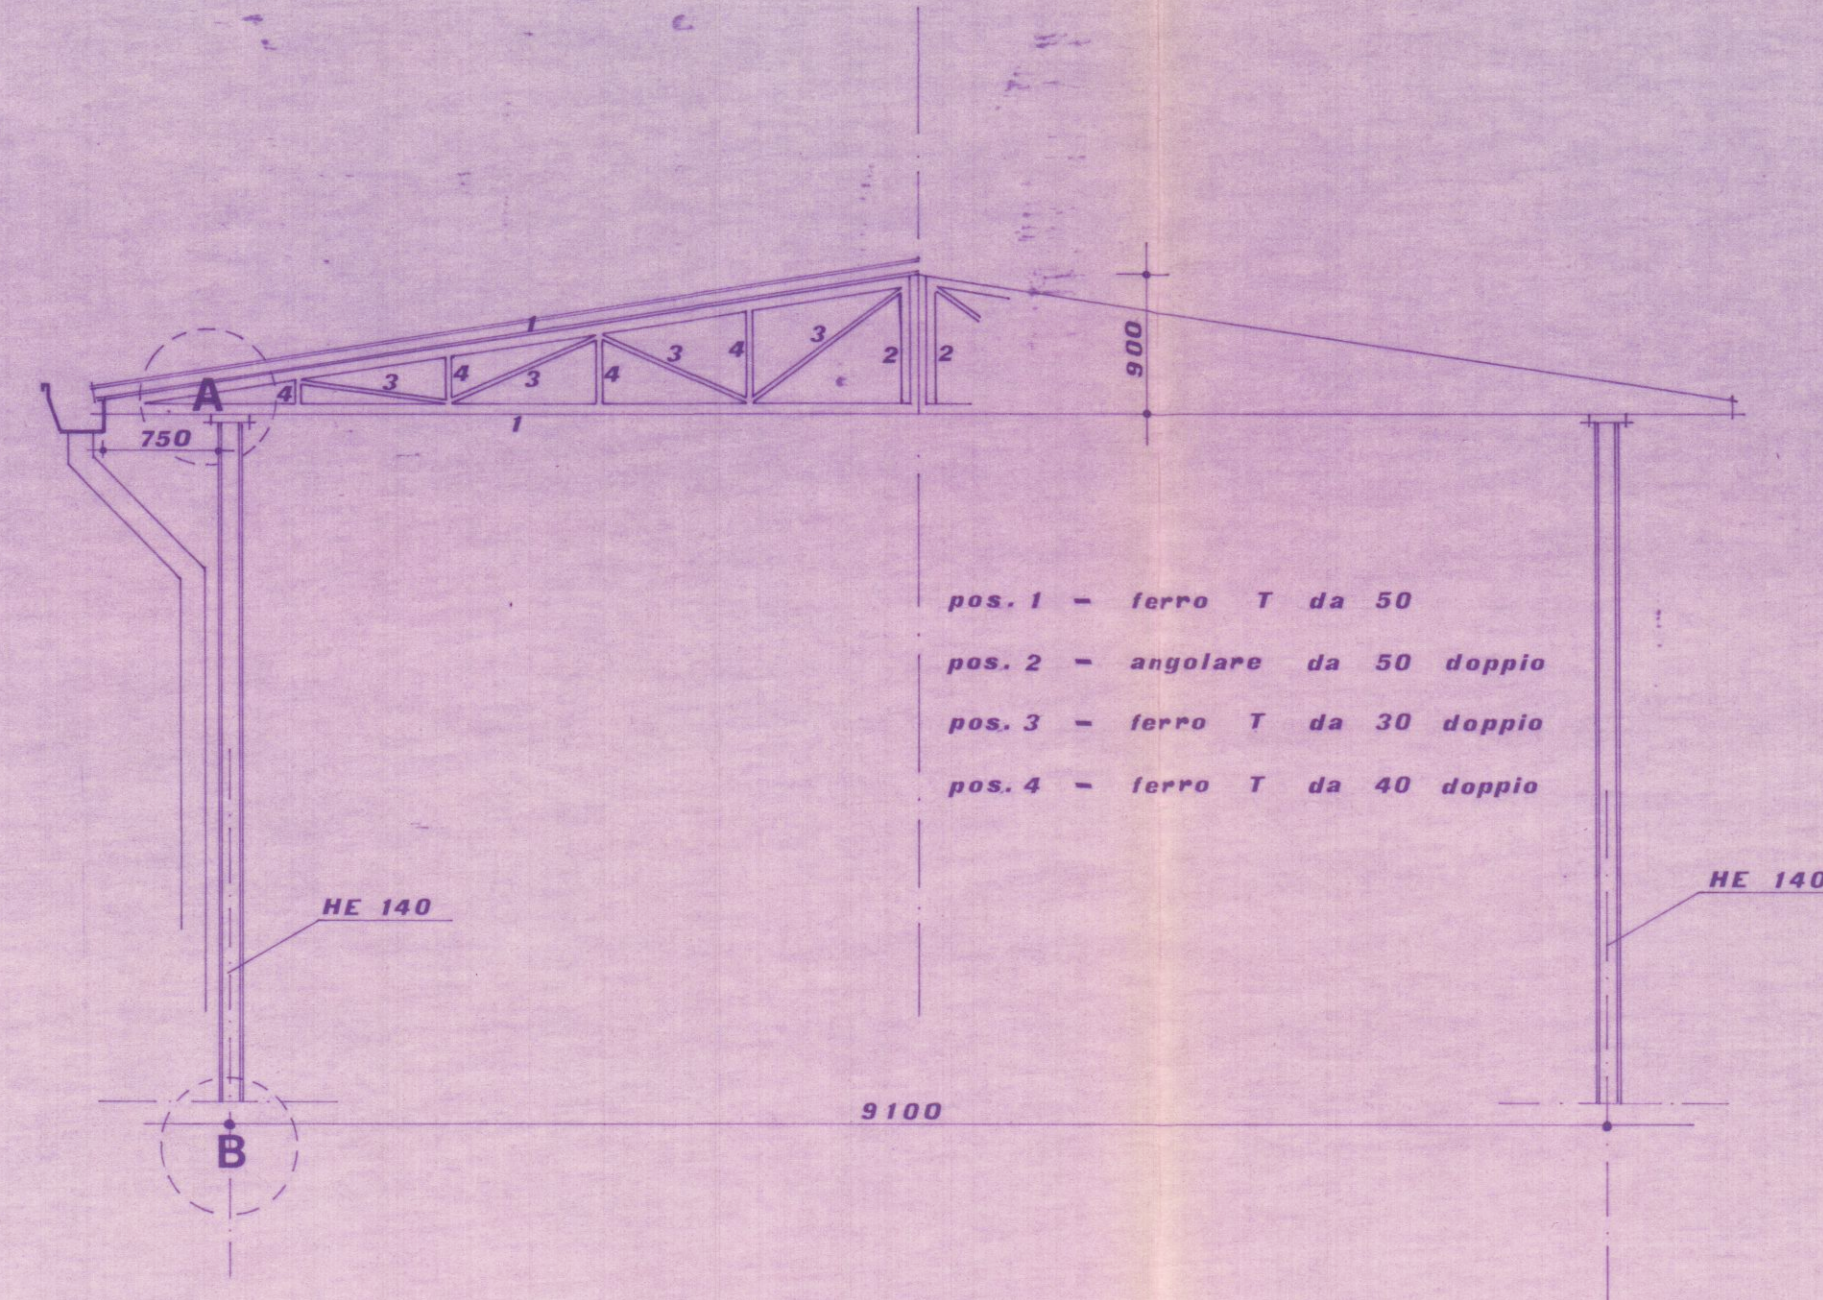


- pos. 1 - ferro T da 50
- pos. 2 - angolare da 50 doppio
- pos. 3 - ferro T da 30 doppio
- pos. 4 - ferro T da 40 doppio

CAPRIATA 1:50

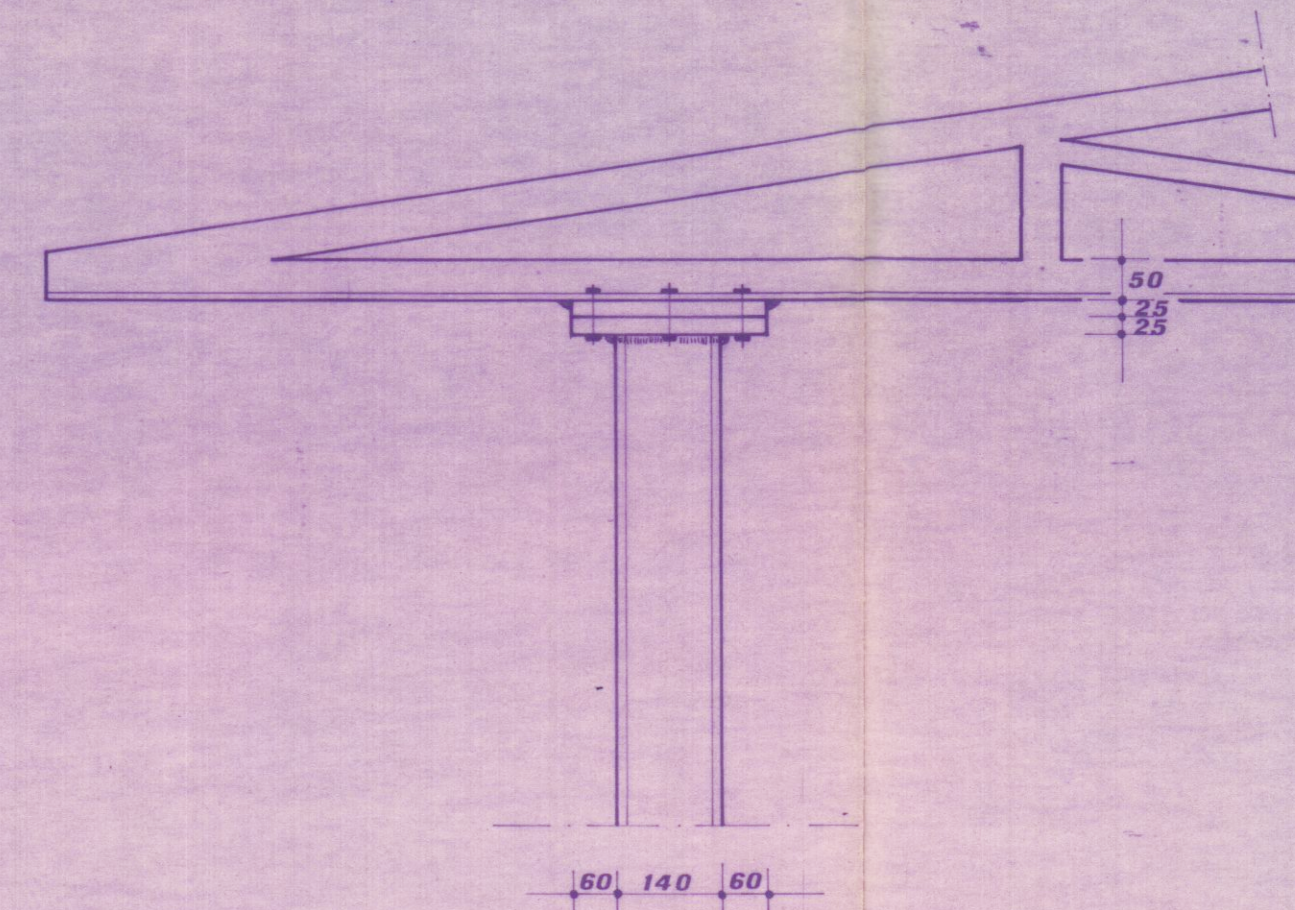

PARTICOLARE «A» 1:10

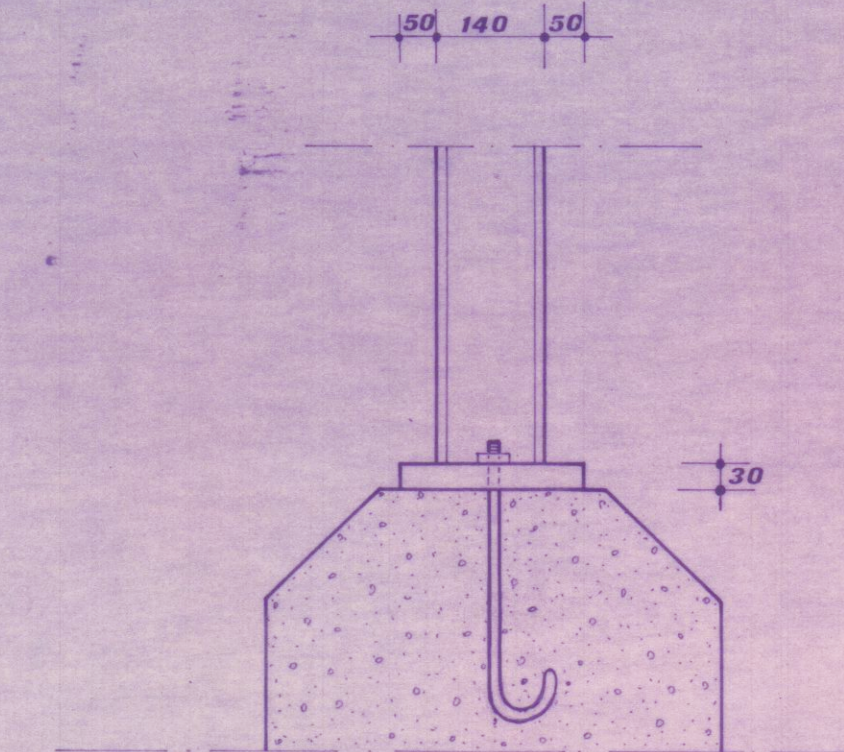

PARTICOLARE «B»