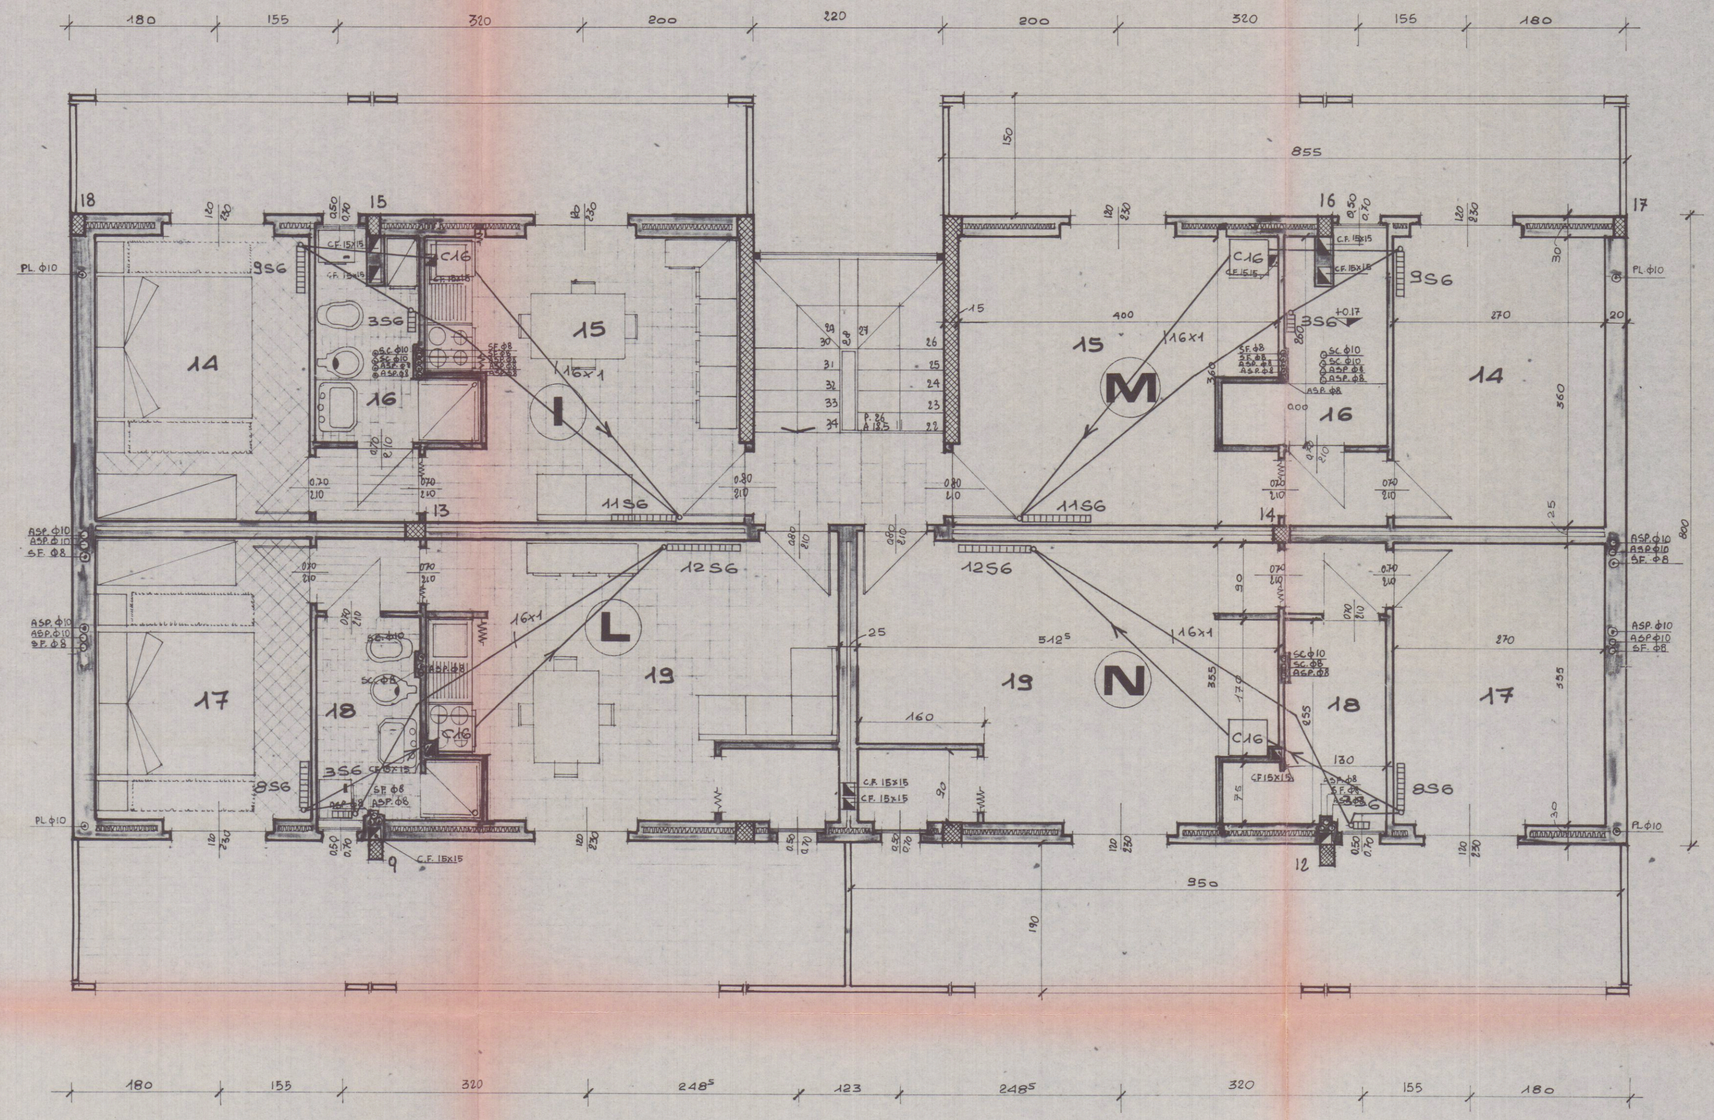

DOTT. ING. GIANCARLO NODARI
DOTT. ING. RENATO GELMI
VIA IV NOVEMBRE, 8
24024 GANDINO tel. 0035/745122

studio ingegneria civile

progetto: CONDOMINIO AI VIA VENEZIA IN MARINA DI CARRARA

oggetto: IMPIANTO DI RISCALDAMENTO PIANO SECONDO

committente: IMMOBILIARE EDILMARE

comune: CARRARA

timbro

scala: 1:50

tavola: 3

data: NOV. '79