

PROGETTO PER RISTRUTTURAZIONE PARETI INTERNE DA
ESEGUIRSI IN CARRARA VIA MAZZINI ANGOLO VIA VERDI
APPARTAMENTO AL PIANO PRIMO - MAPPALE 189 (IN PARTE)
FOGLIO 42 COMUNE DI CARRARA
PROPRIETA' : SIGTESSA MANLIO
PROGETTISTA : DISEGNATO :

Per il
Perm. di

APPROVATO

CONTROLLATO
8 SET. 1978

Approvato dal Sindaco alla condiz.
tadica del permesso di
n° 144 del 8 SET. 1978
L'ING. CAPO

REGIONE TOSCANA
DIREZIONE DISTRETTO DEL TERRITORIO
VIA TIRRENIA 335
50139 FIRENZE
11-2-78 455
L'ASSESSORE AI BENI AMBIENTALI
(Linda Federighi)



FOGLIO 42 MAPPALE 189
Comune di Carrara
SCALA 1:1000

Via G. VERDI

DEMOLIZIONI

Via G. Verdi



RIFACIMENTI

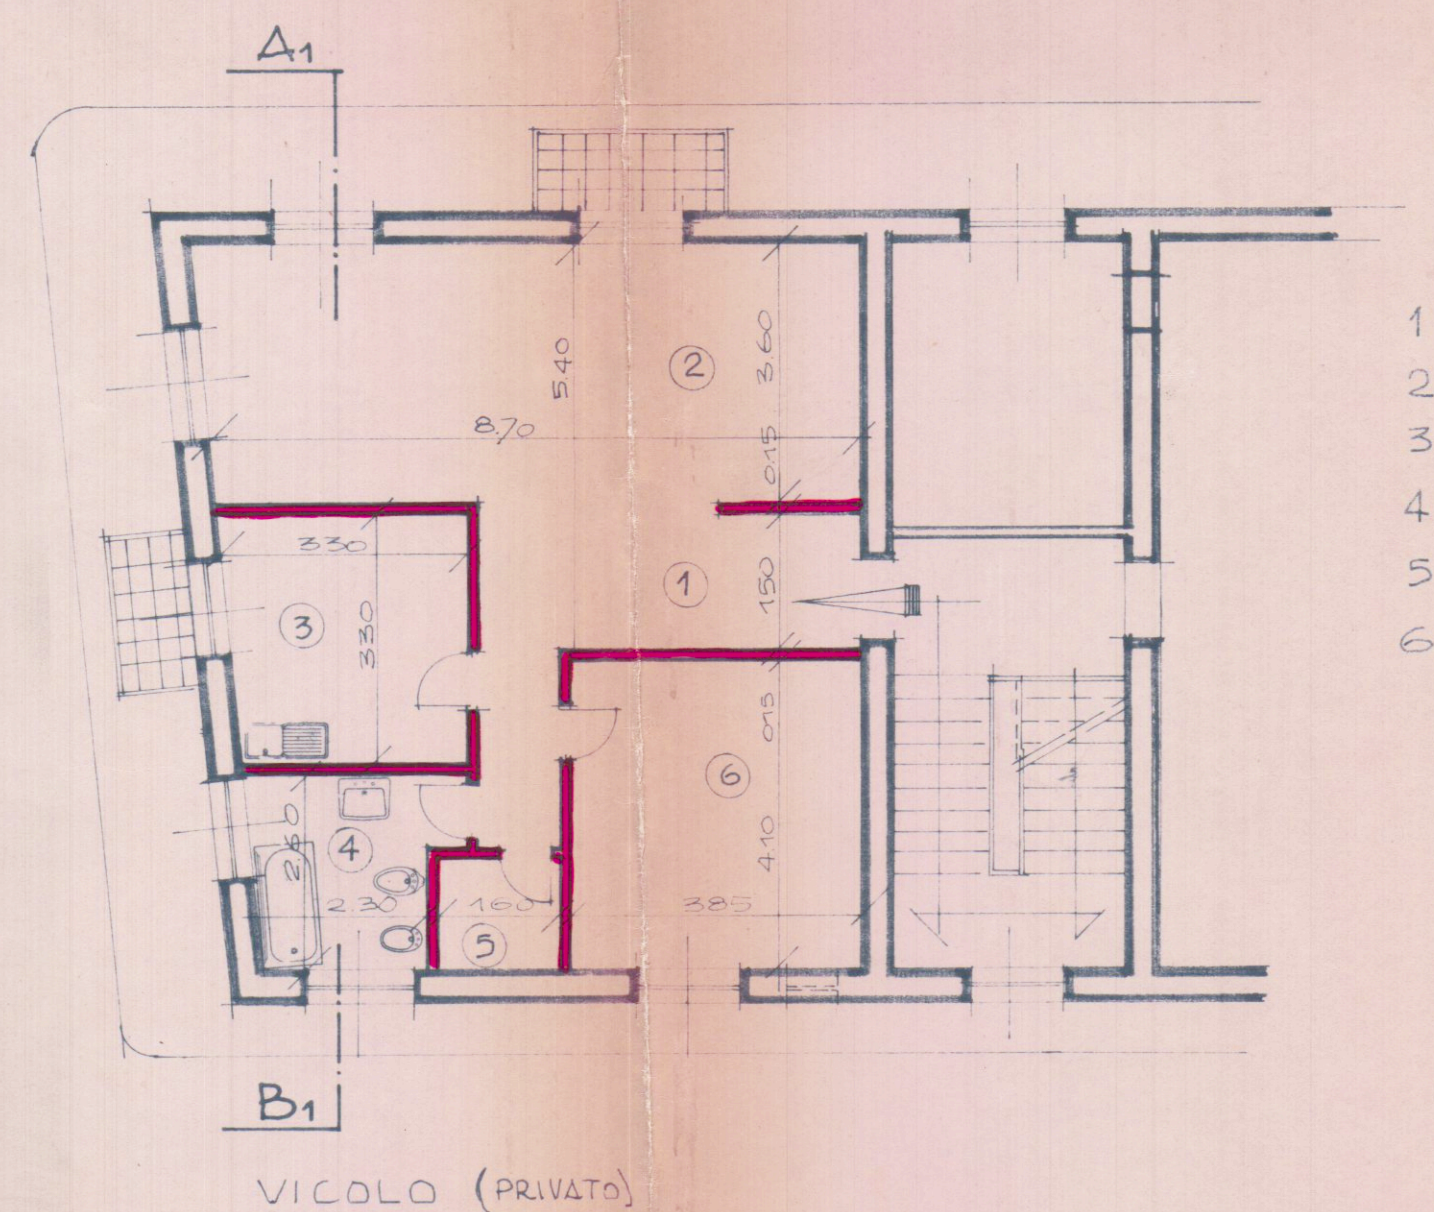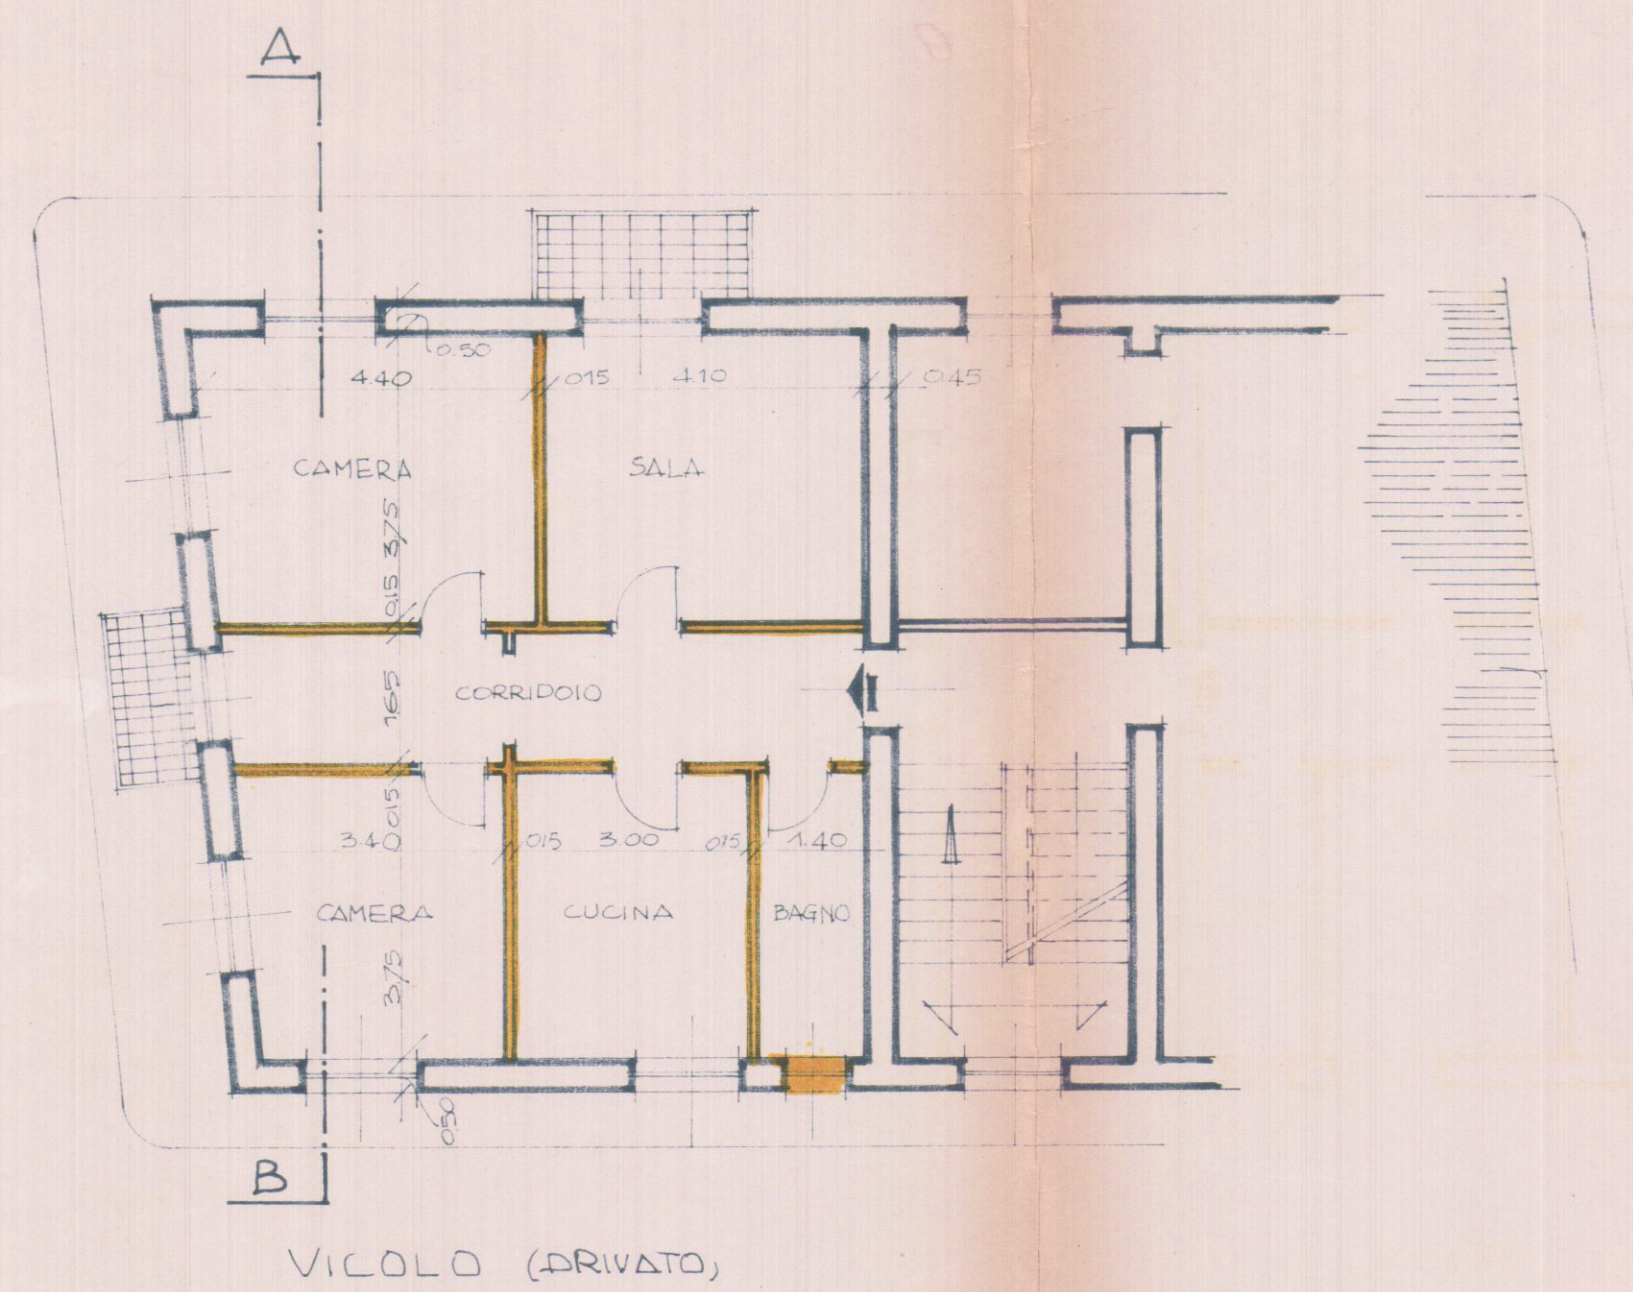

- 1 CORRIDOIO - INGRESSO
- 2 SOGGIORNO
- 3 CUCINA
- 4 BAGNO
- 5 RIPOSTIGLIO
- 6 CAMERA

PIANTA 1° PIANO ESISTENTE
SCALA 1:100

PIANTA 1° PIANO DA PROGETTO
SCALA 1:100

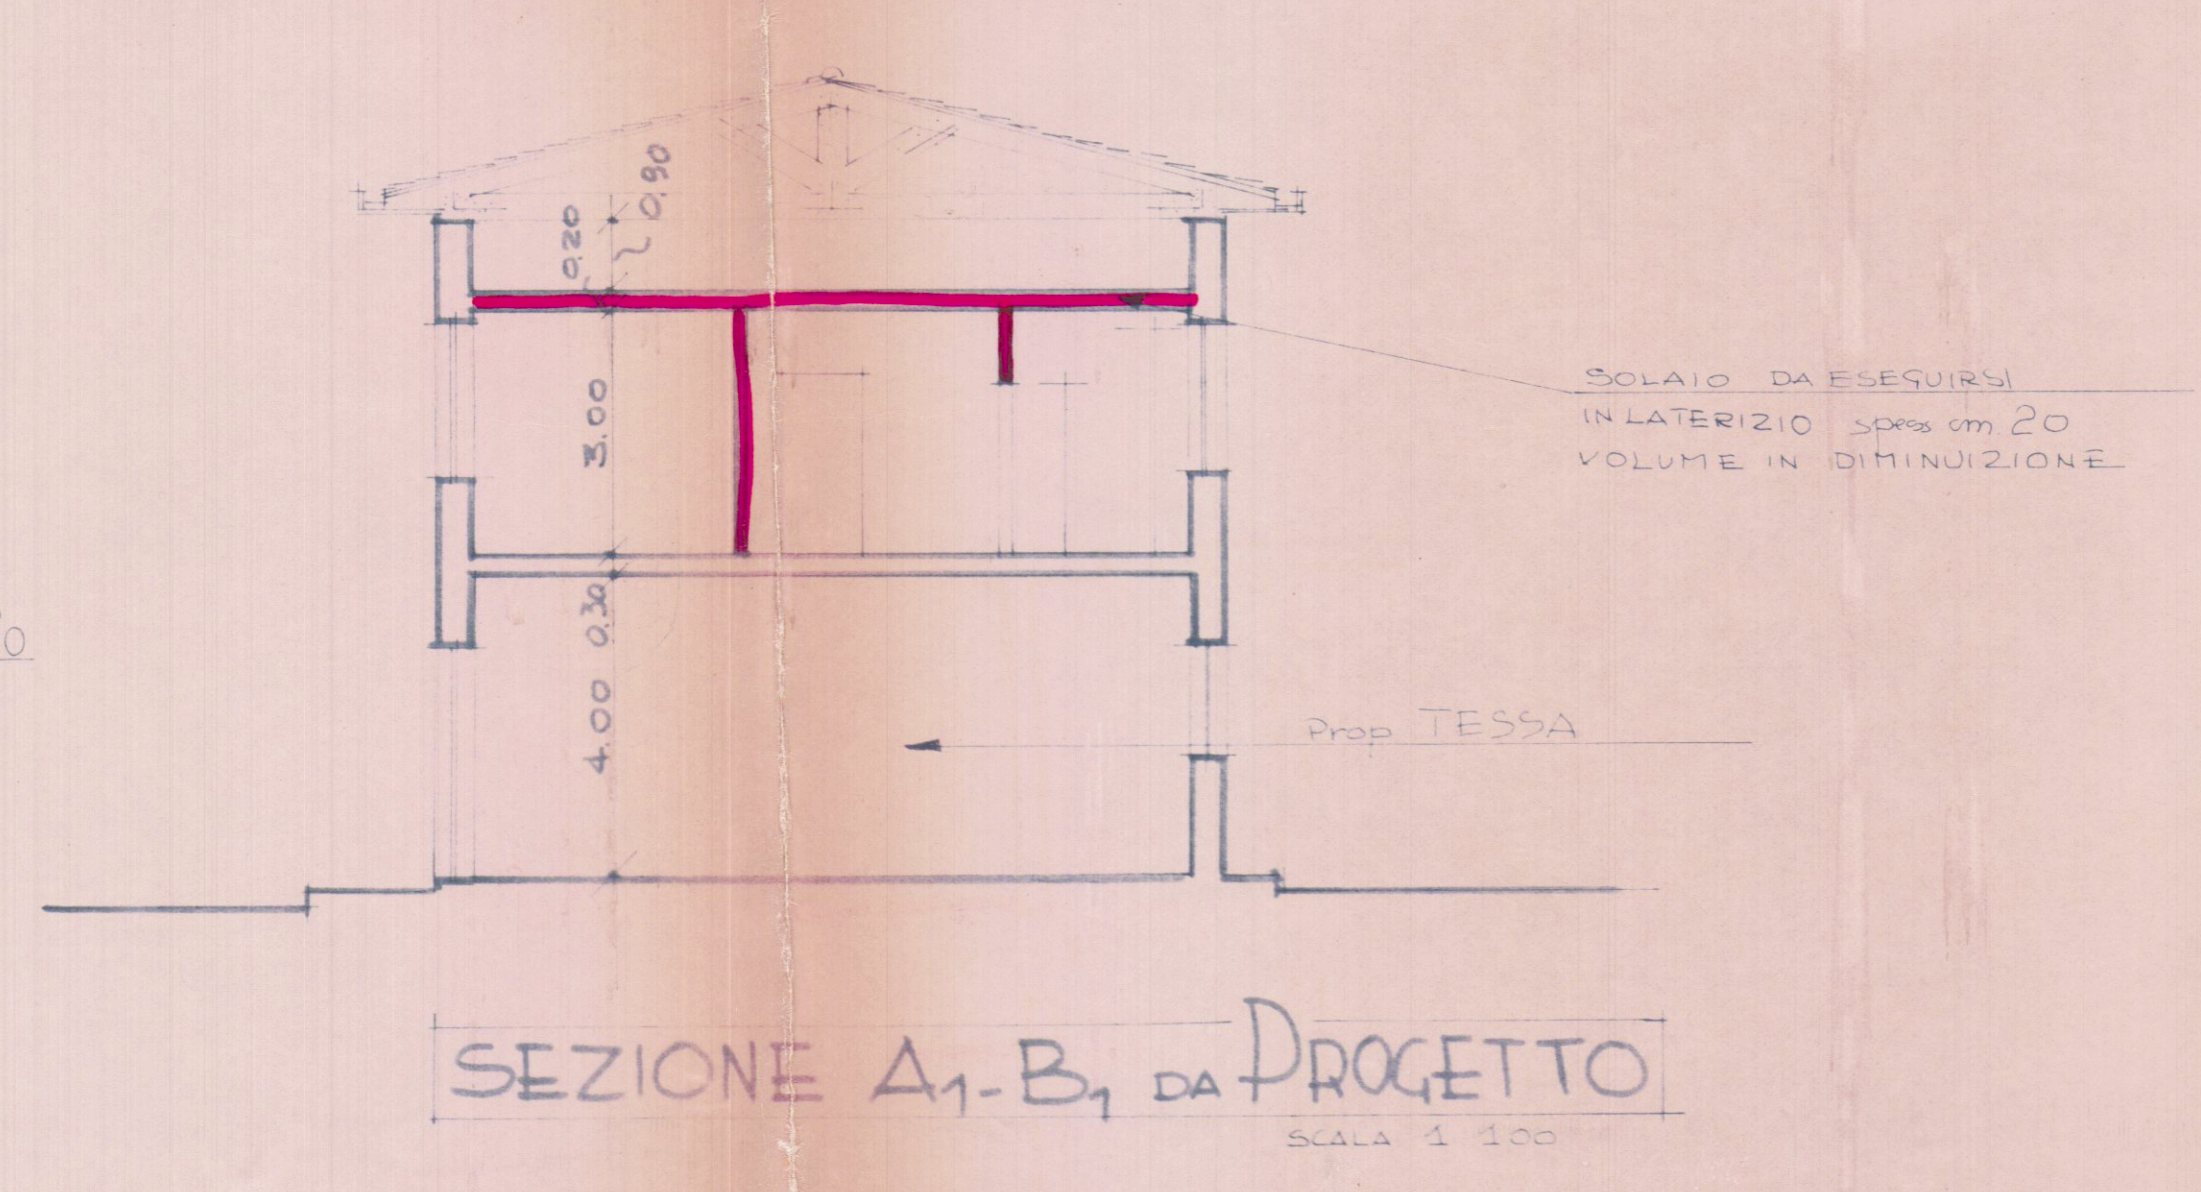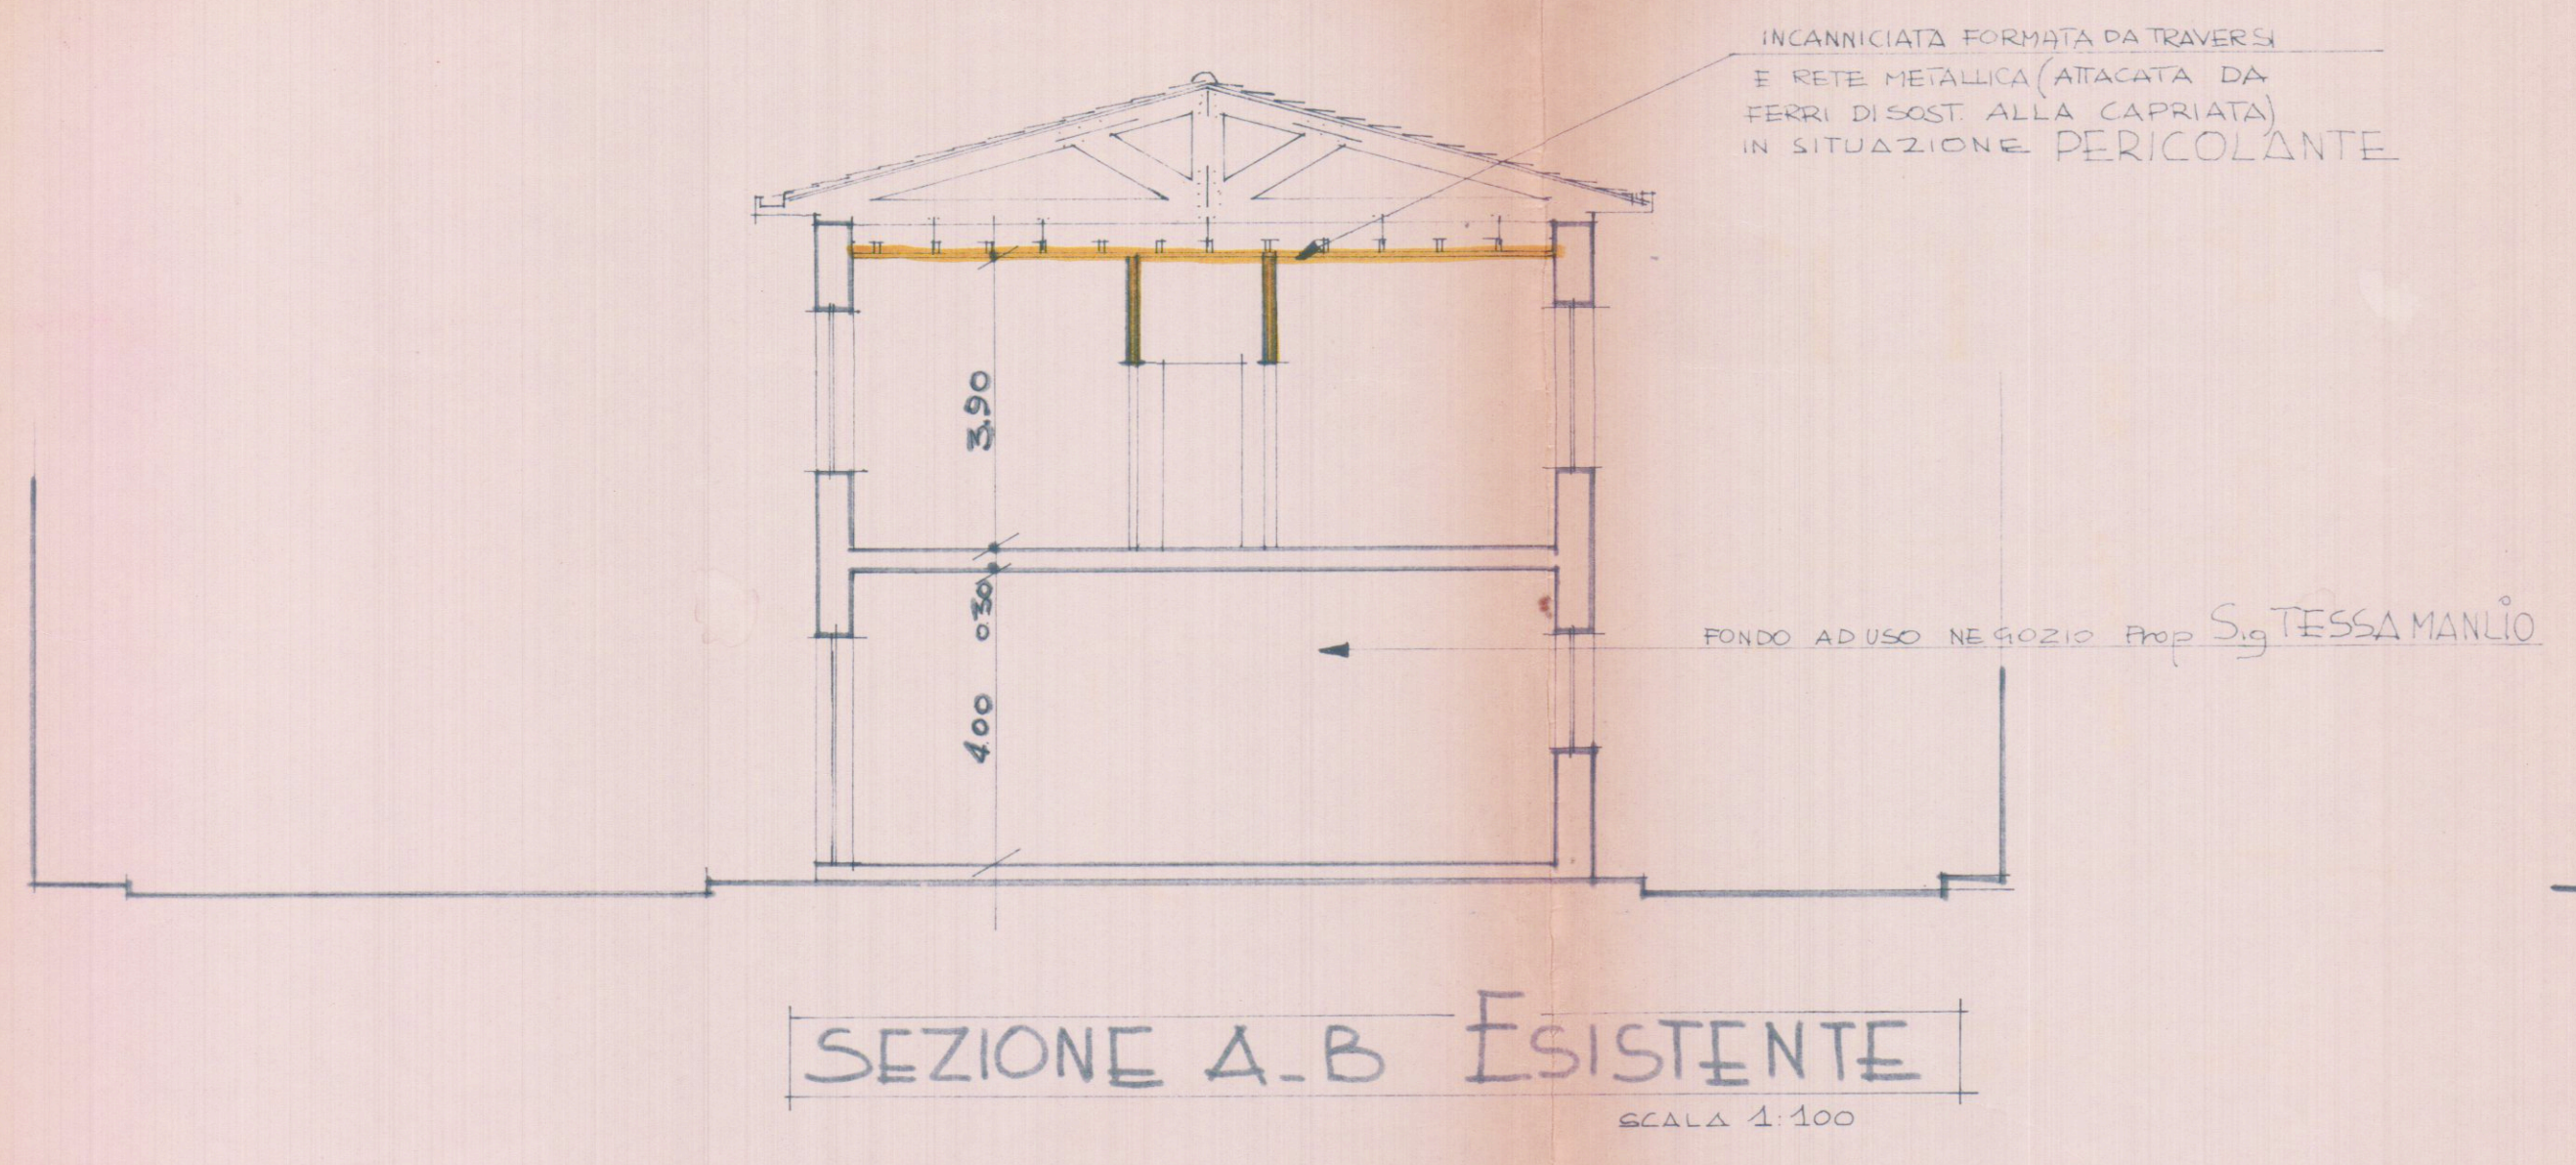

SEZIONE A-B ESISTENTE
SCALA 1:100

SEZIONE A1-B1 DA PROGETTO
SCALA 1:100