


PROGETTO PER LA COSTRUZIONE DI UN
VILLAGGIO A DUE APPARTAMENTI PER COTTO
DEL SIG. DIAM. UMBERTO

PROGETTO PER LA COSTRUZIONE DI UNA
CANTINA SEMINTERRATA PER COTTO SIG. RA
DAGANI ROSANNA




STRALCIO PLANIMETRICO SCALA 1:5000
SEZ. A Fog. 74 MAPP. 7804/a-7801/a-7801/f

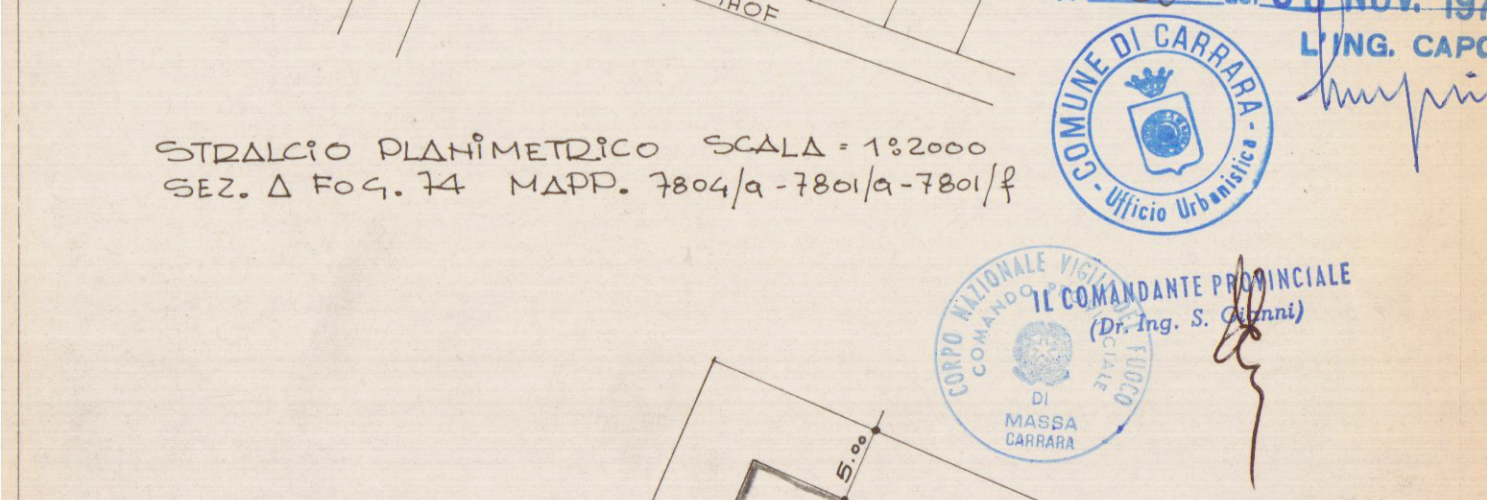

PROSPETTO OVEST




PROSPETTO EST

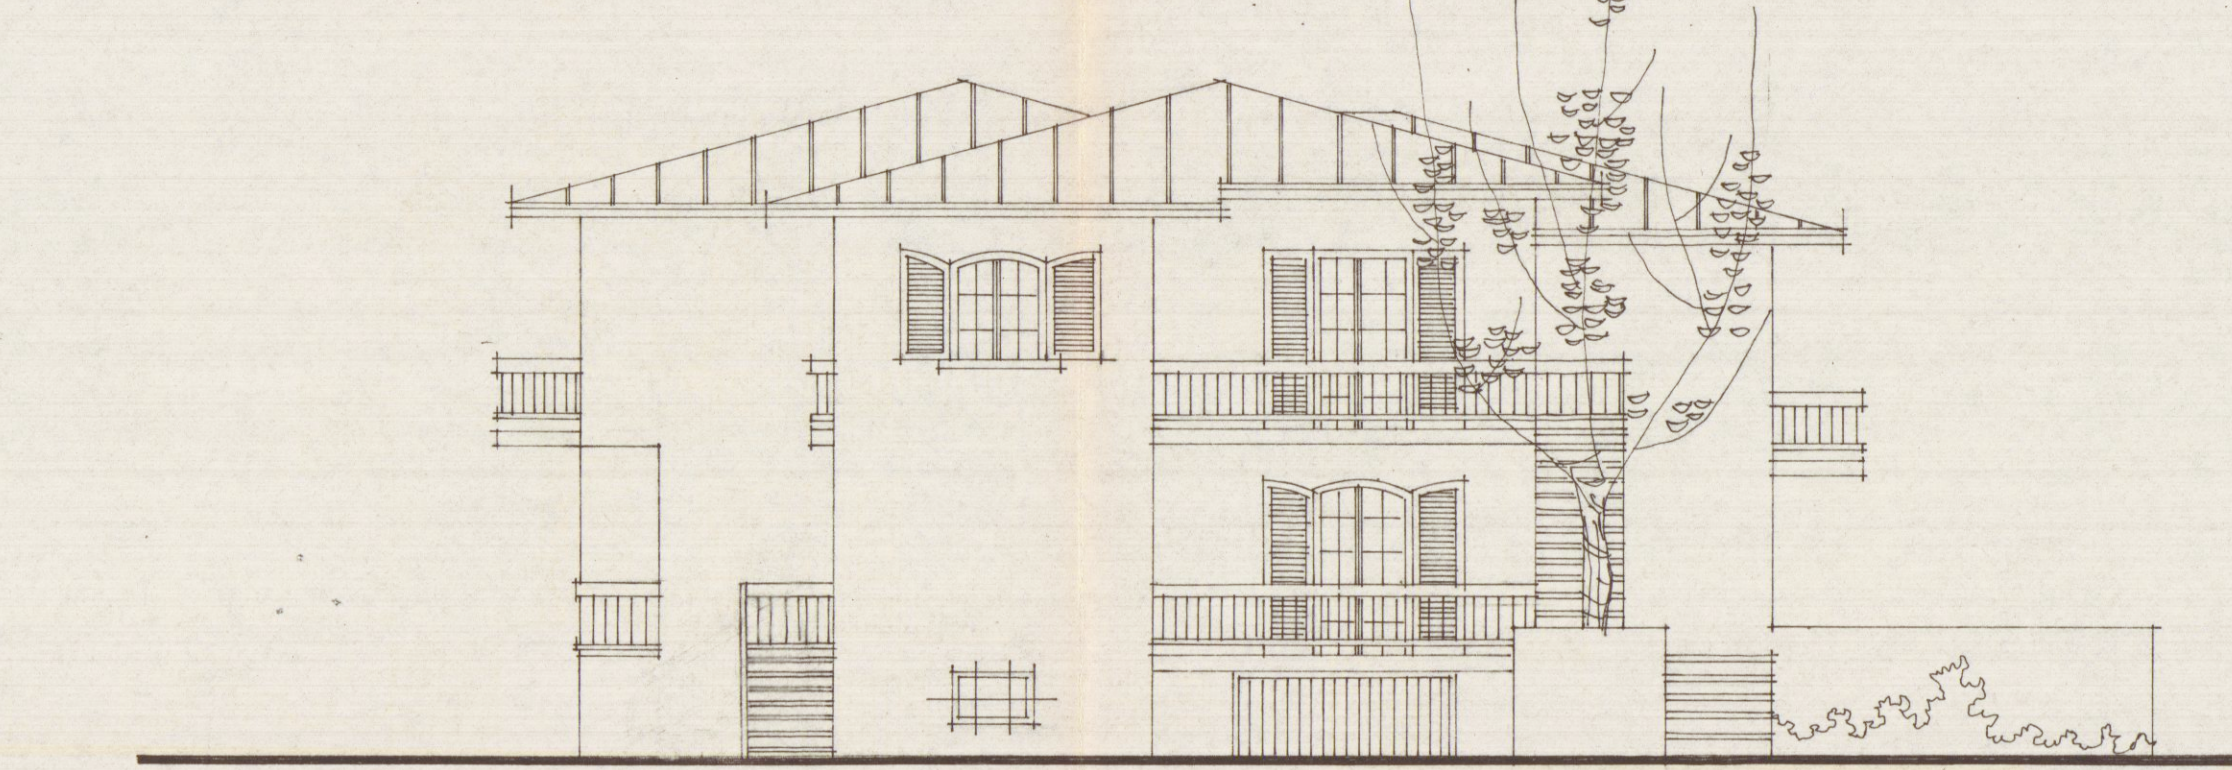


PROSPETTO SUD




PROSPETTO NORD

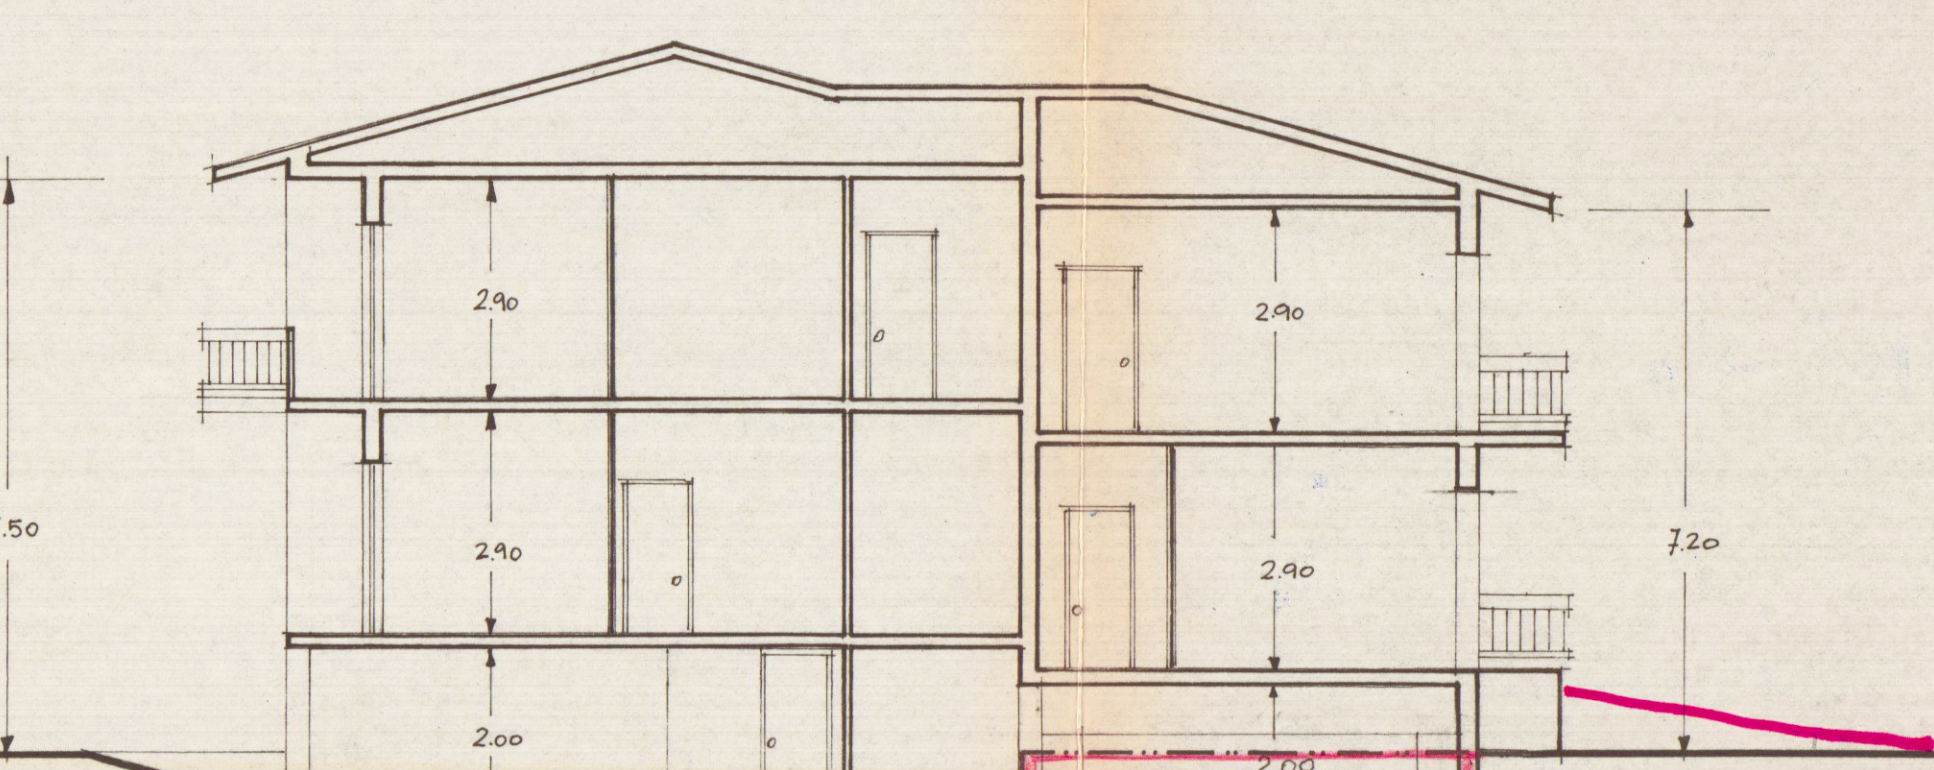


SEZIONE A-A

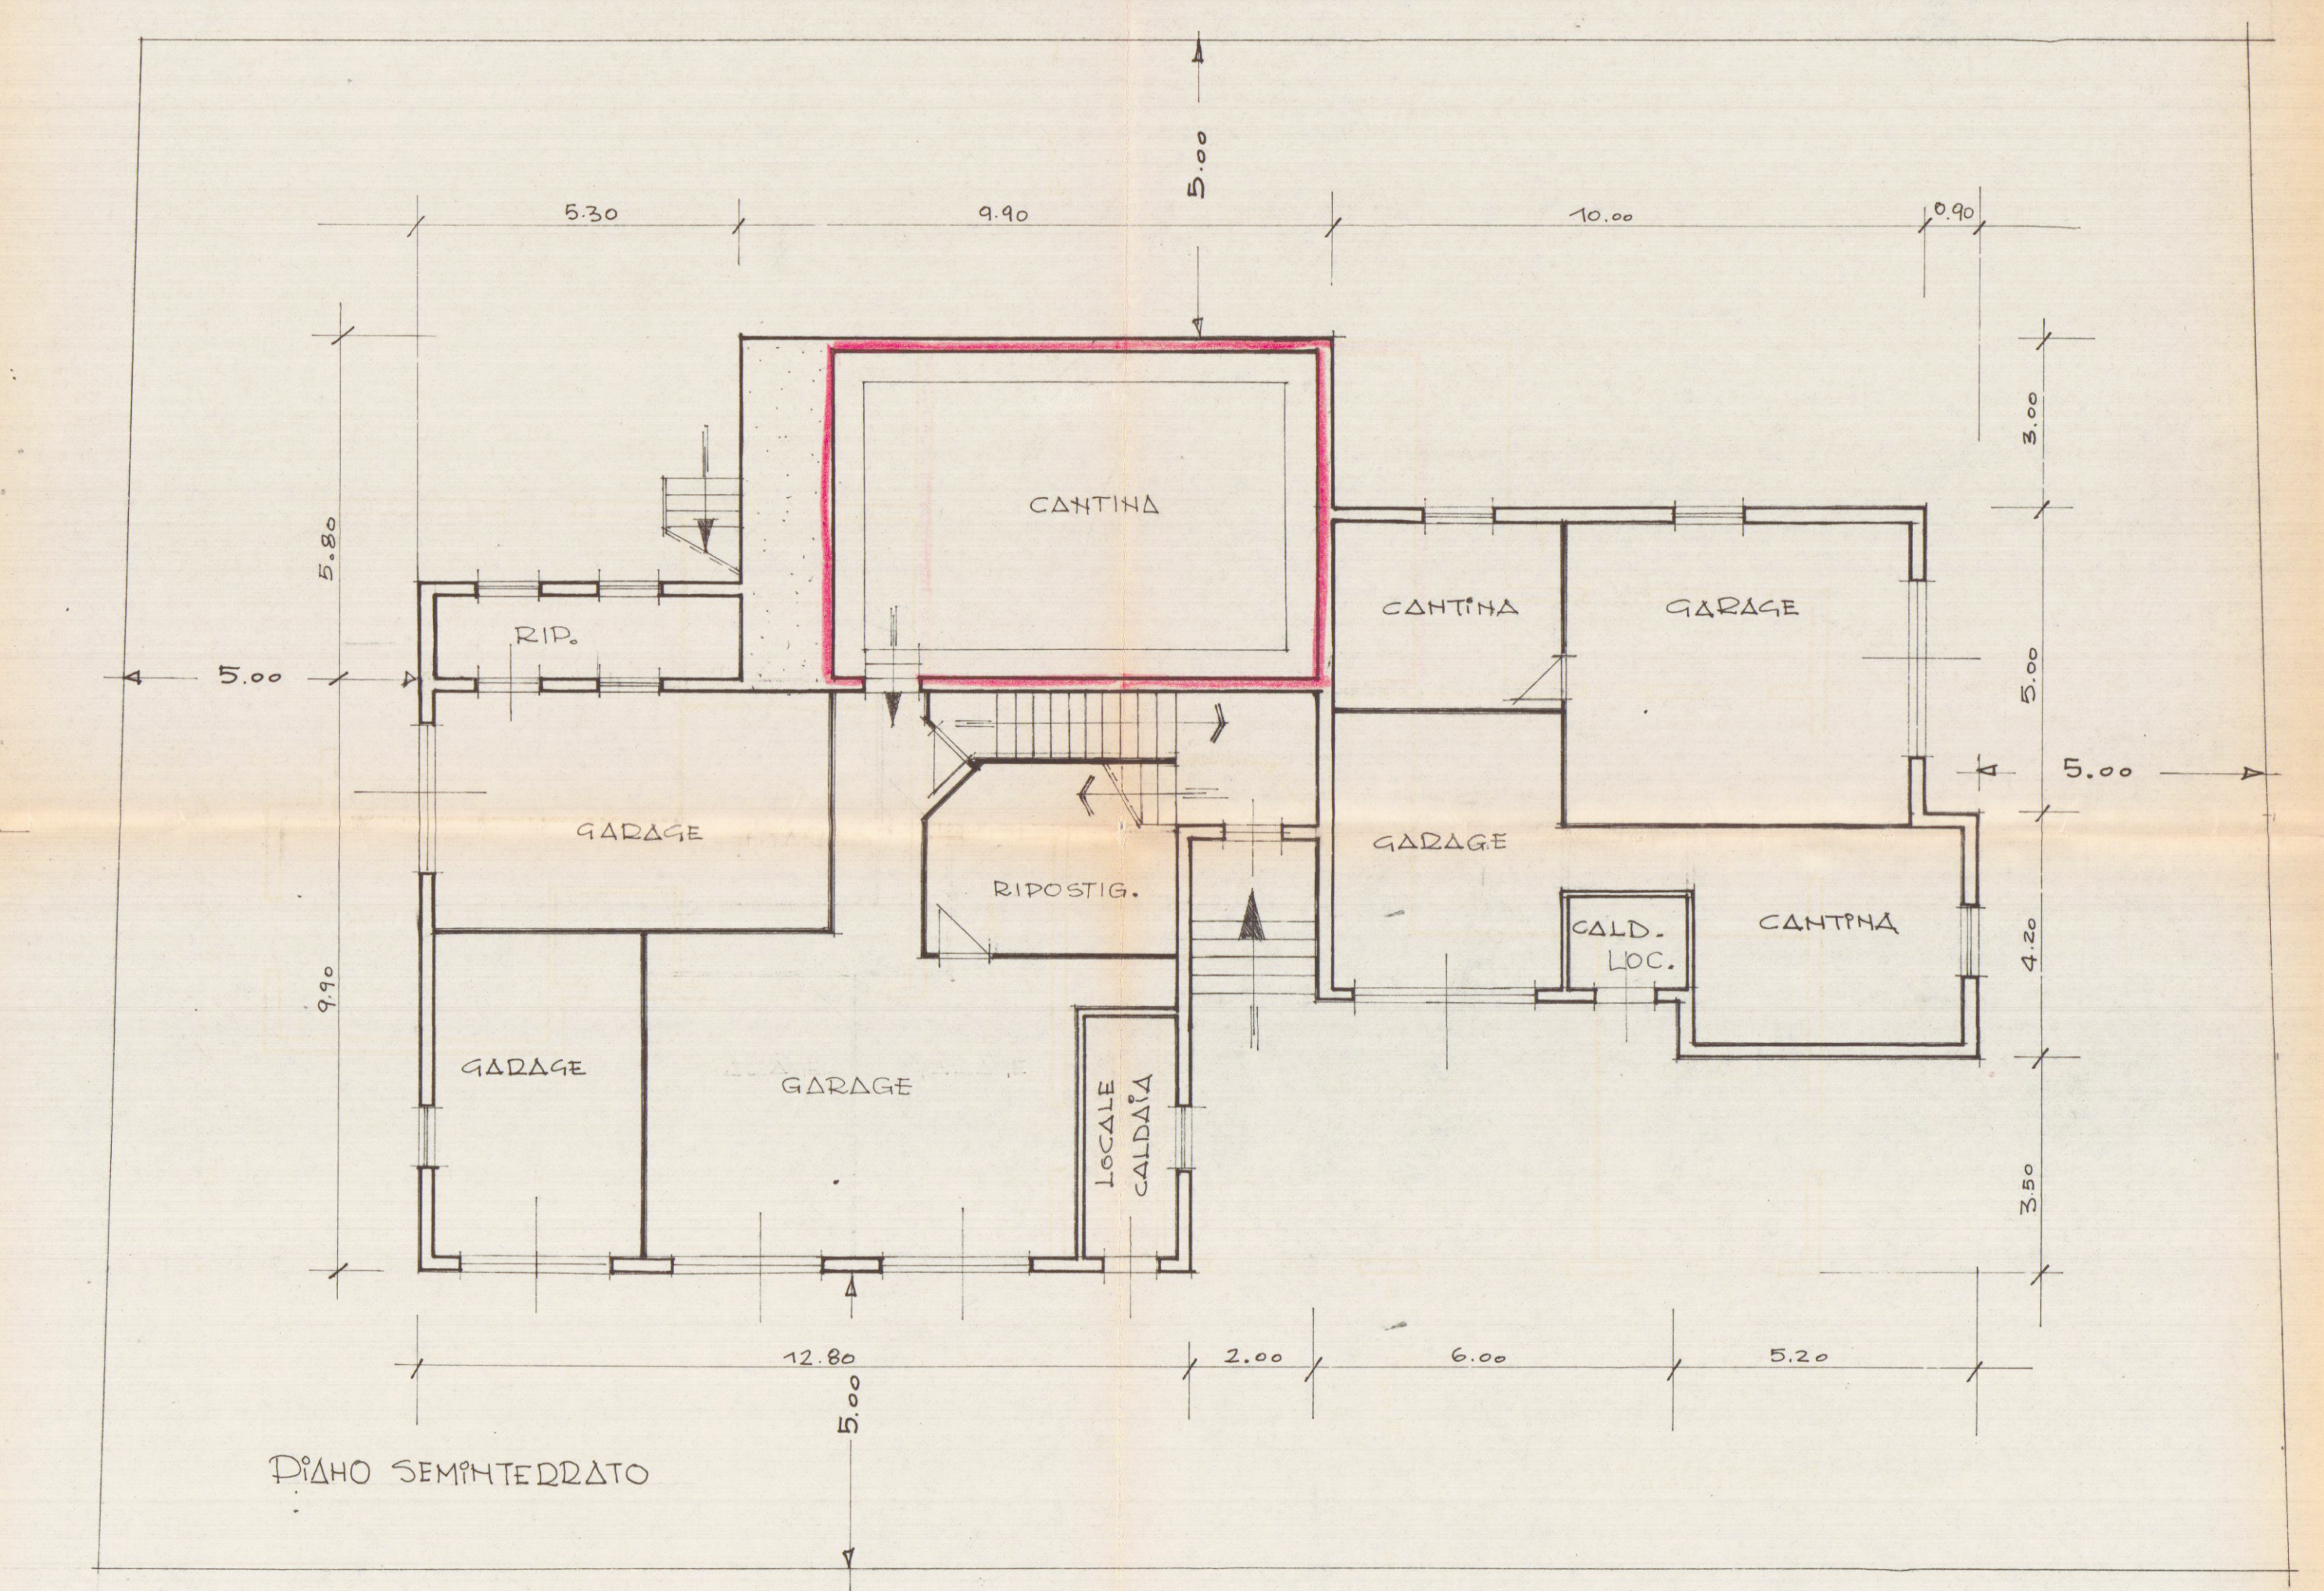


PIANO SEMINTERRATO

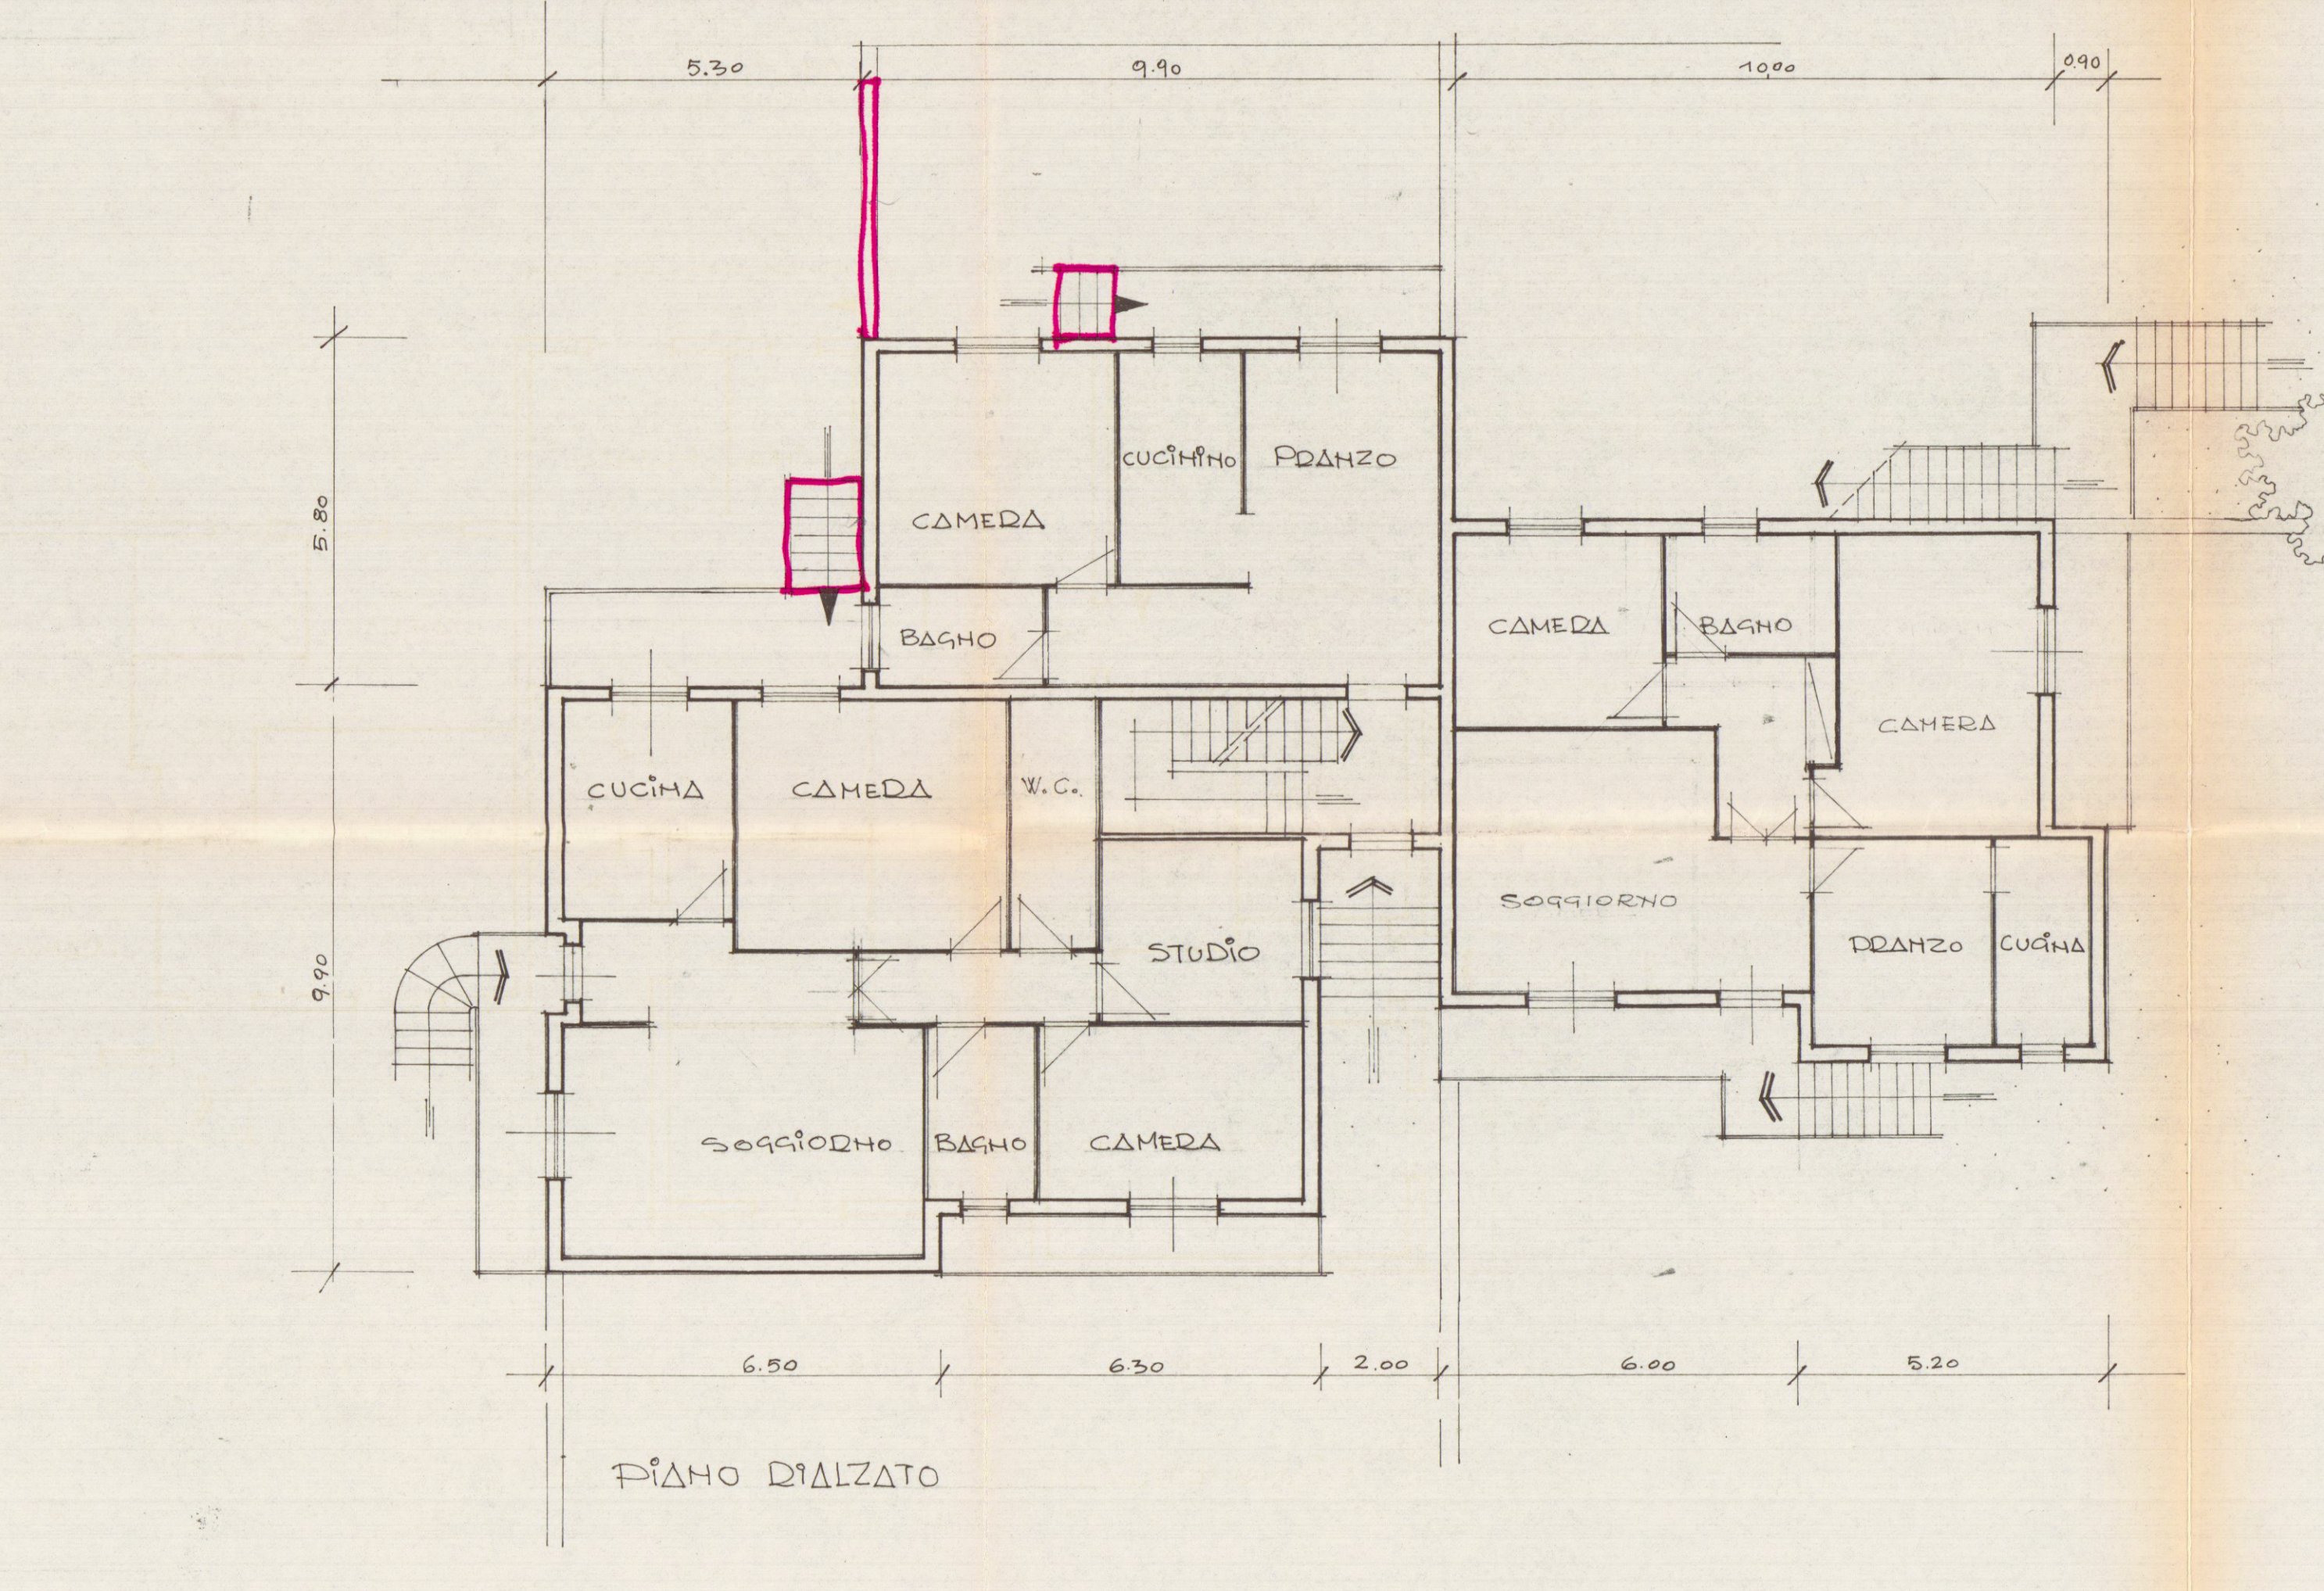

PIANO RIALZATO

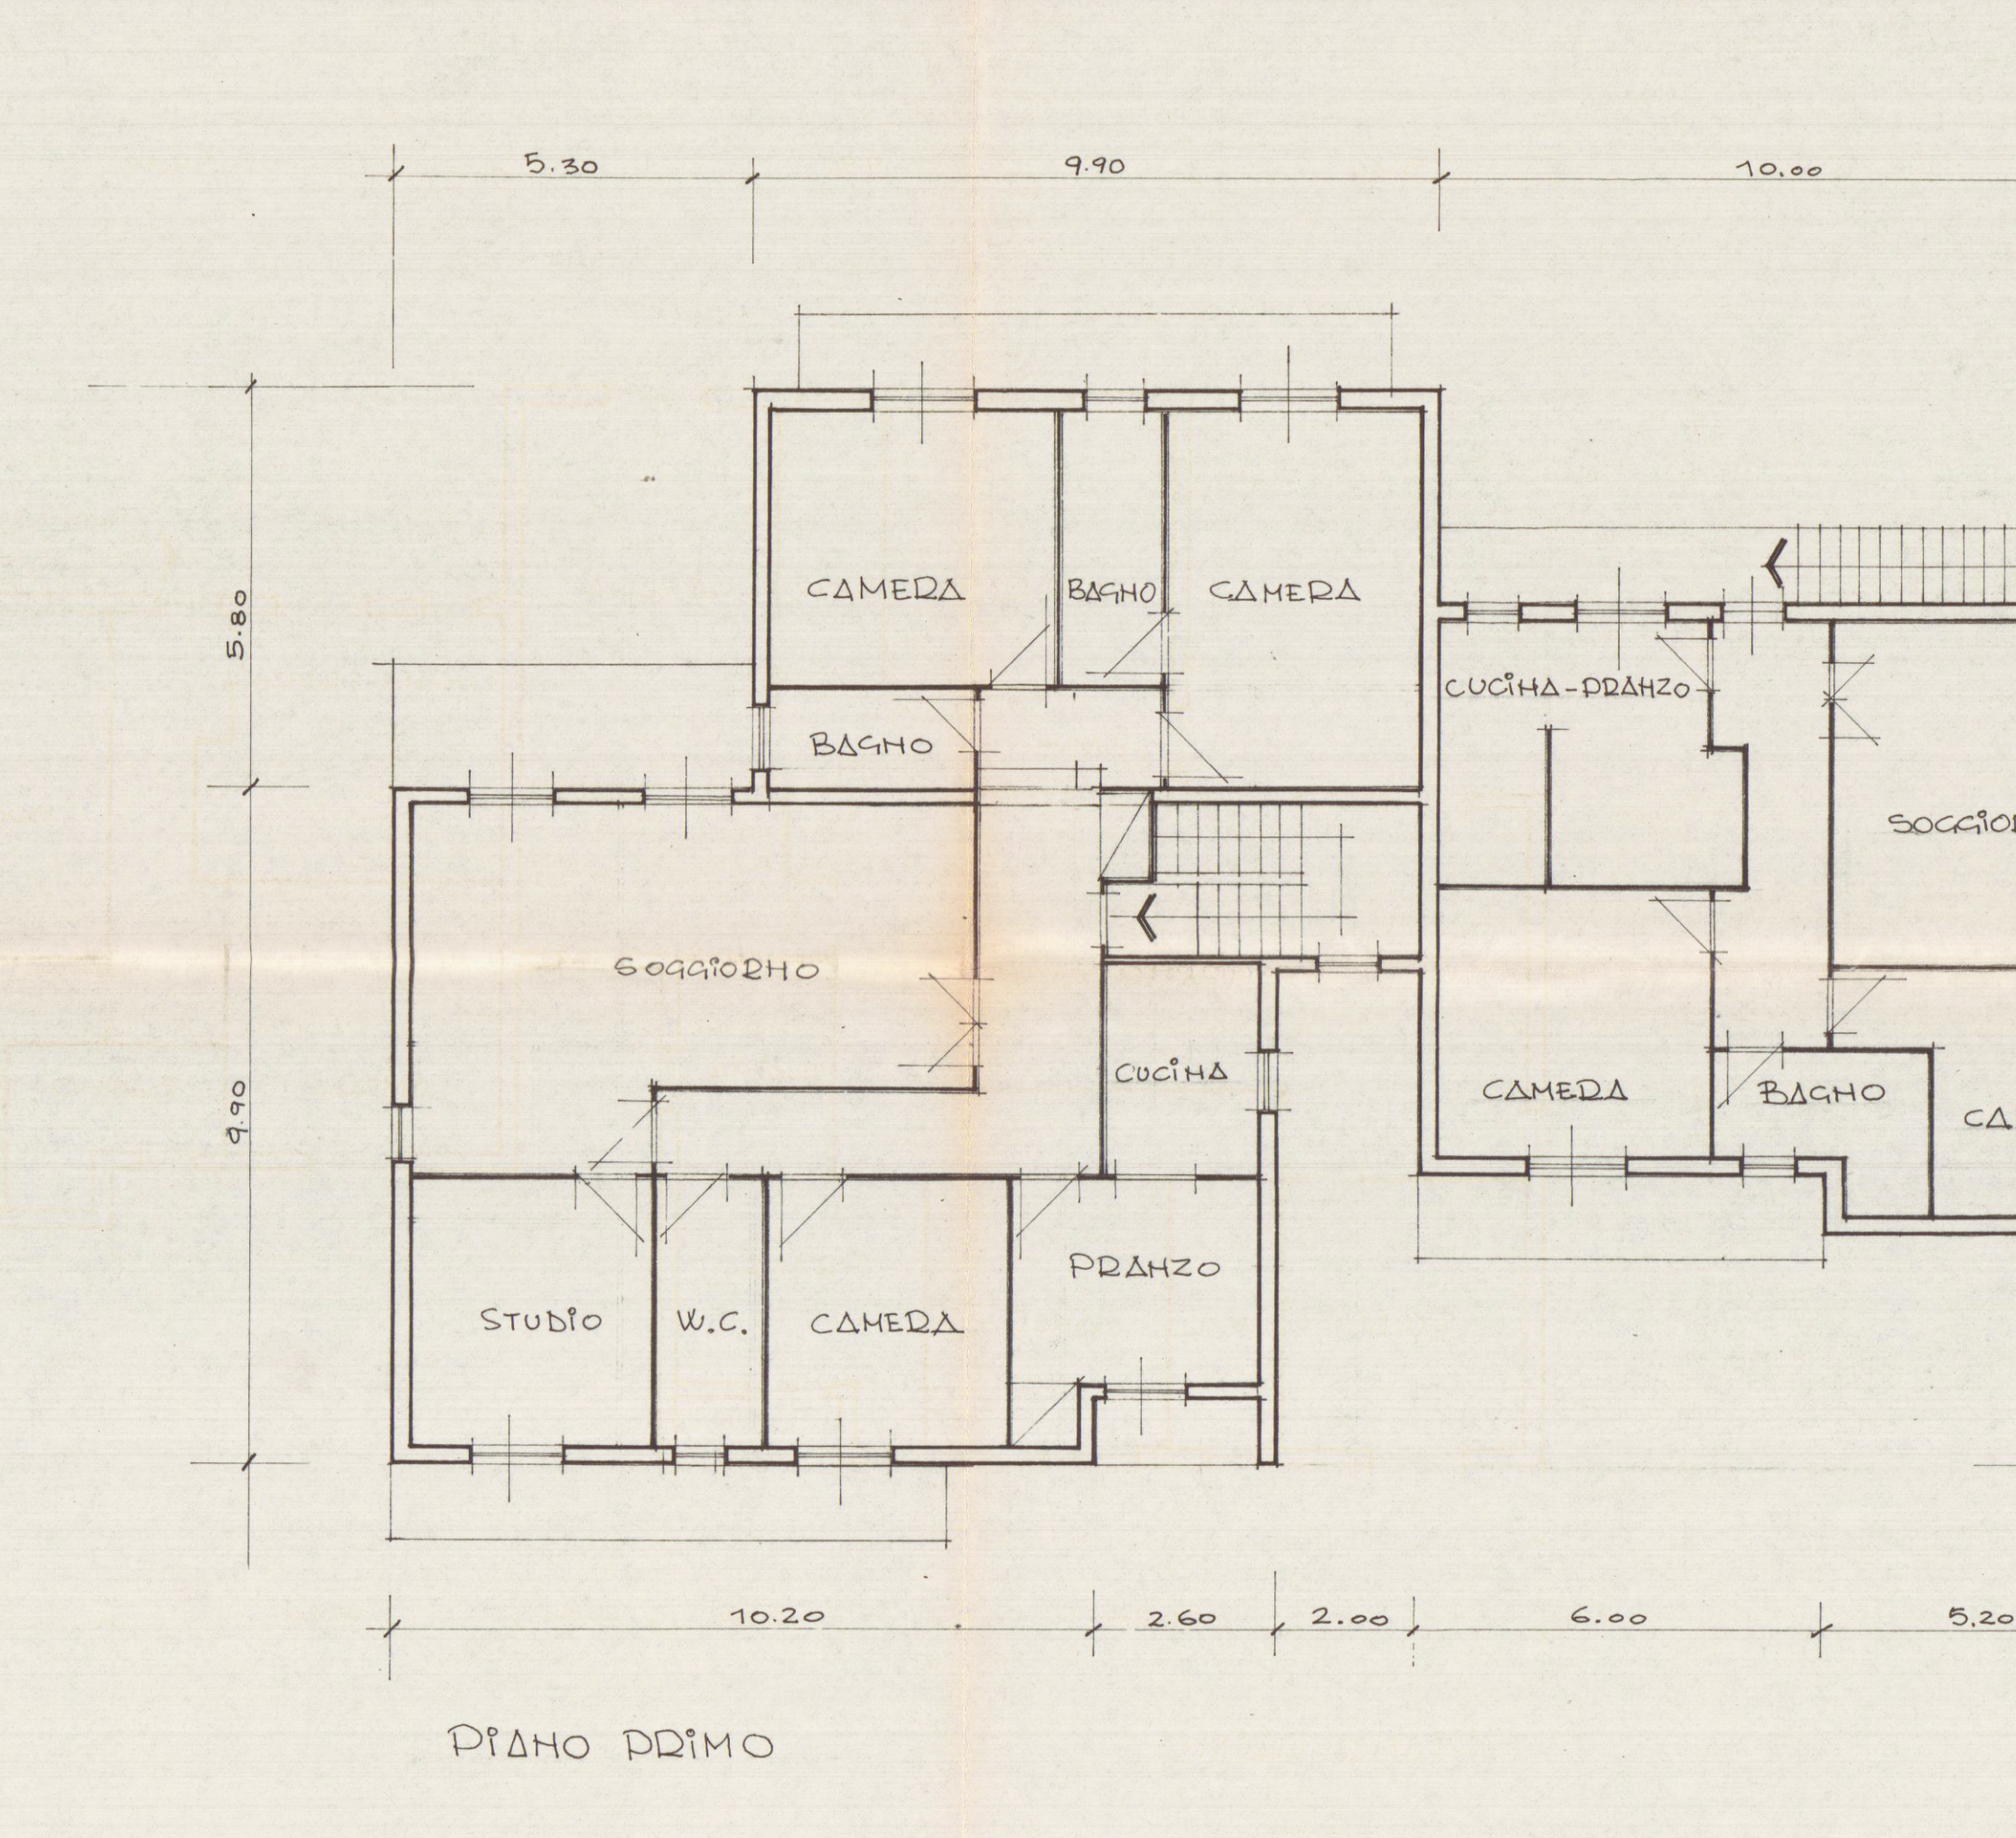

PIANO PRIMO

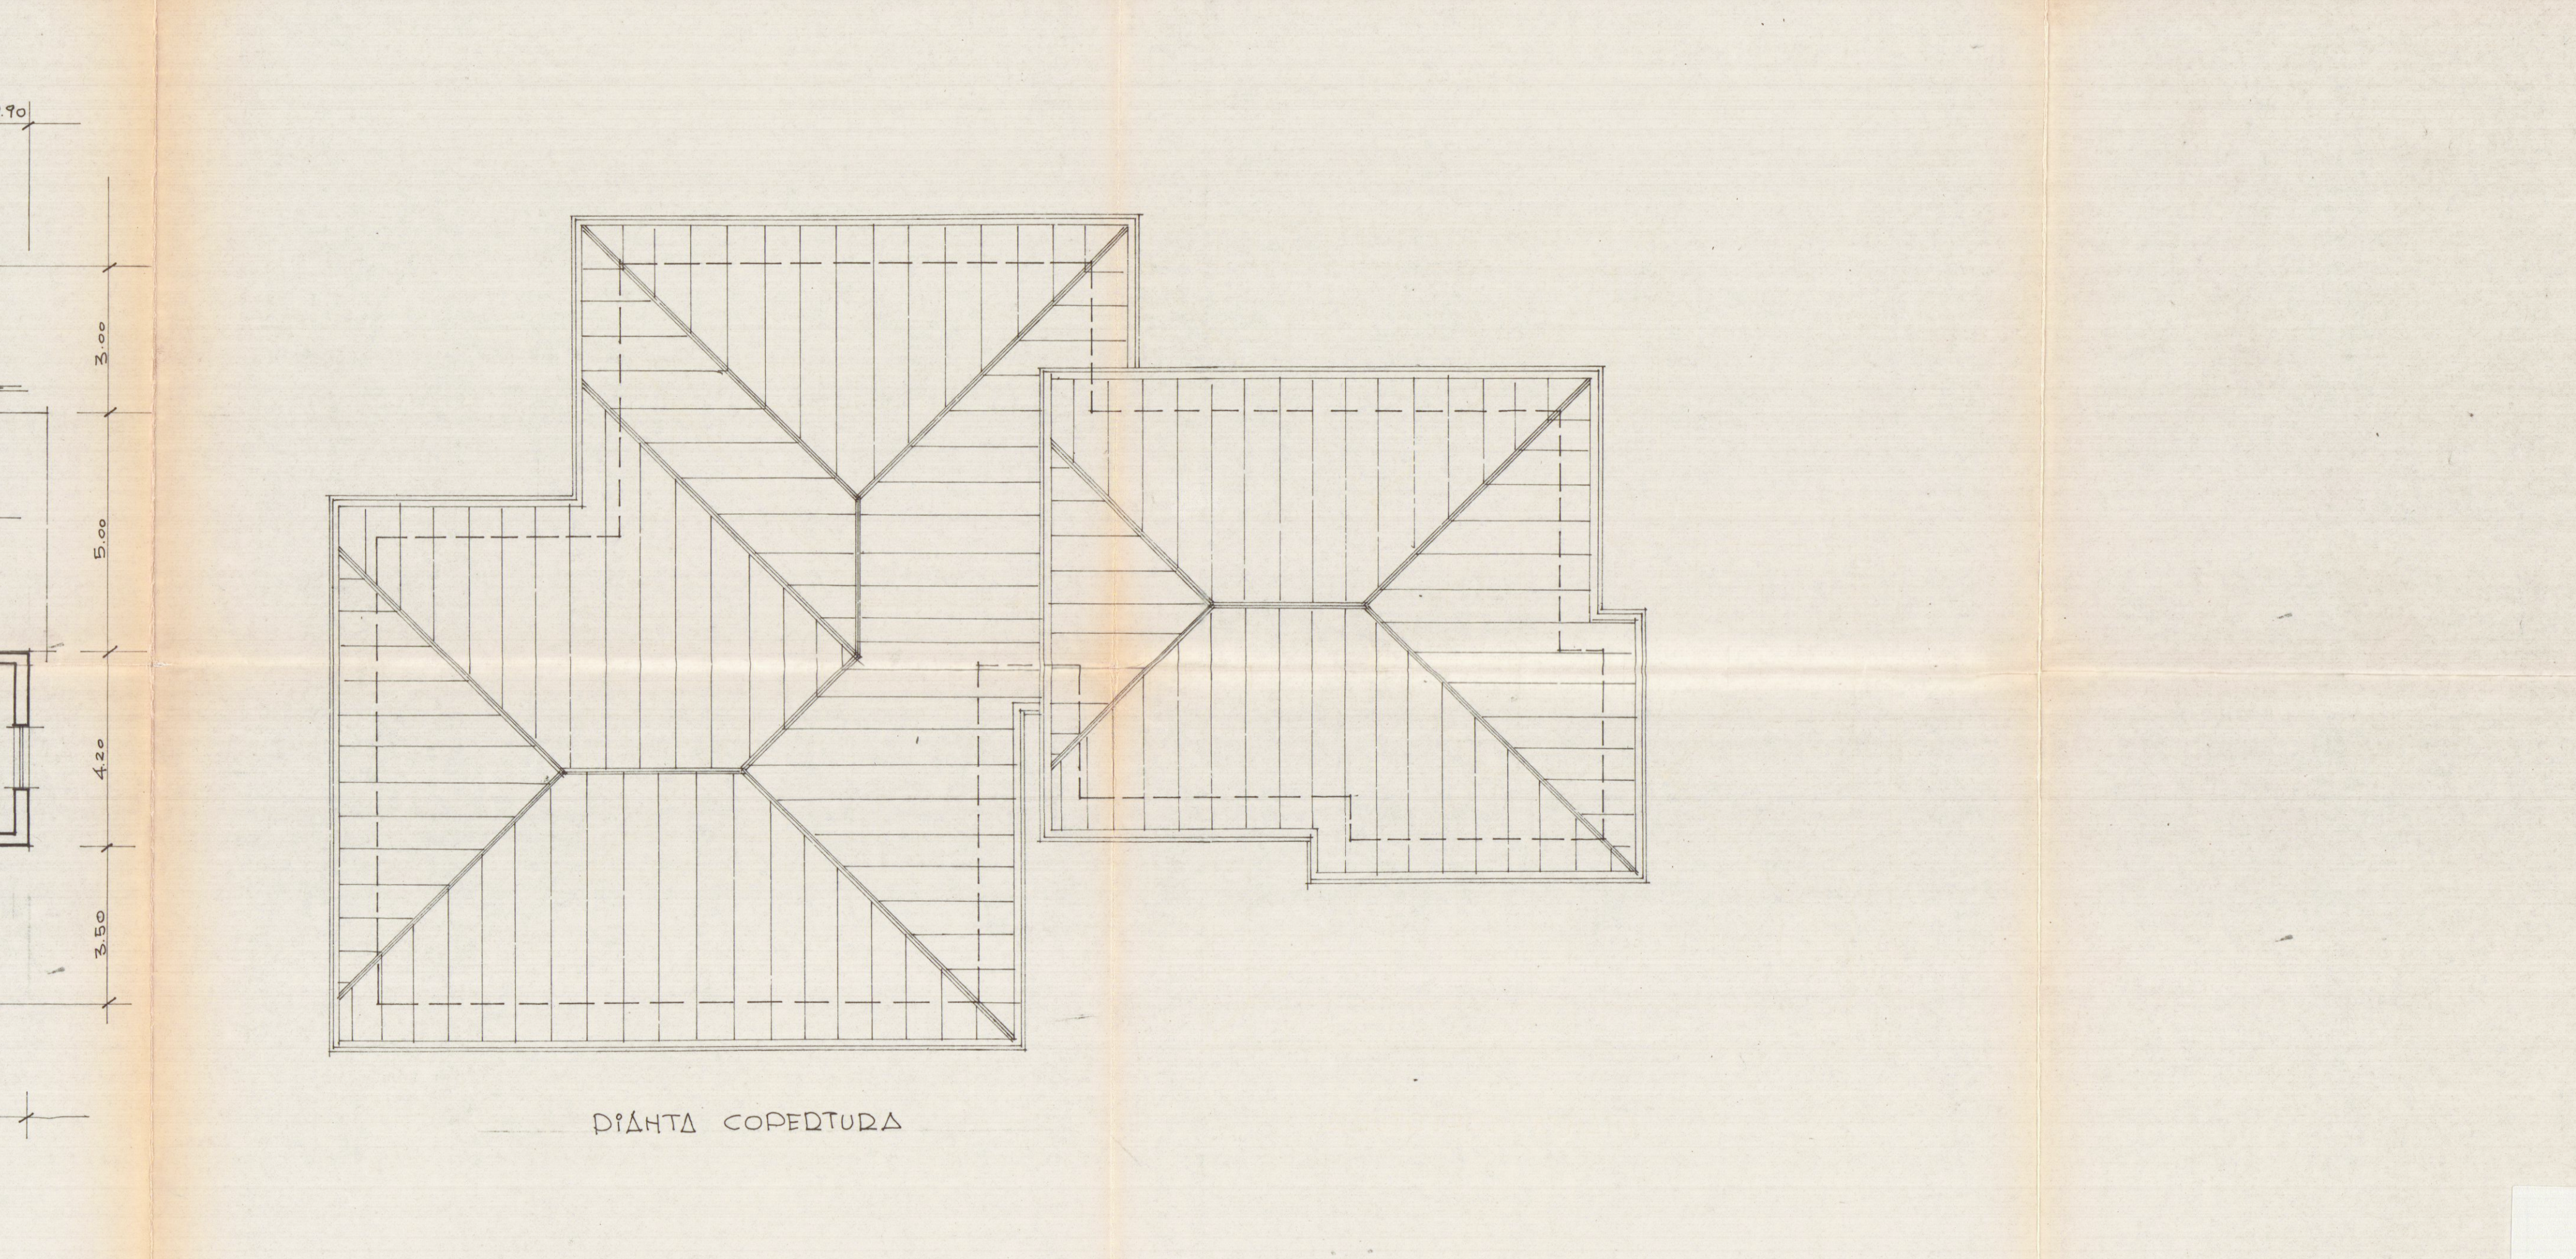

PIANTA COPERTURA