

23 LUG 1981
COMUNE CARRARA
LOCALITA' P.E.E.P. MARINA DI CARRARA
COOPER OASI
VIA B. BANDINELLI N° 13
54033 CARRARA
PROGETTO:
PER LA COSTRUZIONE DI ALLOGGI
DI CIVILE ABITAZIONE
OGGETTO
PIANTA COPERTURA
N. RIP.
UFFICIO TECNICO DELLE COOPERATIVE
CORSO C. ROSSELLI, 17 - CARRARA - TEL. 74504
SCALA 1:100
PROGETTISTI:
ORDINE DEGLI ARCHITETTI DI MASSA-CARRARA
dott. arch. BONALDI RENATO 10
Cod. Fisc. BNL RNT 38412 8332W

«L'OASI»
Società Cooperativa Edilizia a R.L.
54033 CARRARA - Via Duccio Bandinelli, 13
Telef. (059) 74512
C.F. e P. IVA 00185500459 - C.C.I.A.A. 7038
Reg. Soc. n. 2709 - Reg. Pret. Sez. IV n. 189


2 VARIANTE
APPROVATO
5 OTT. 1981
CONTROLLATO
IL TECNICO



Approvato dal Sindaco alle condizioni
Indicate nella Concessione Edilizia
N. 43 del 25 GEN. 1980
L'ING. CAPO



VARIANTE
Oggetto

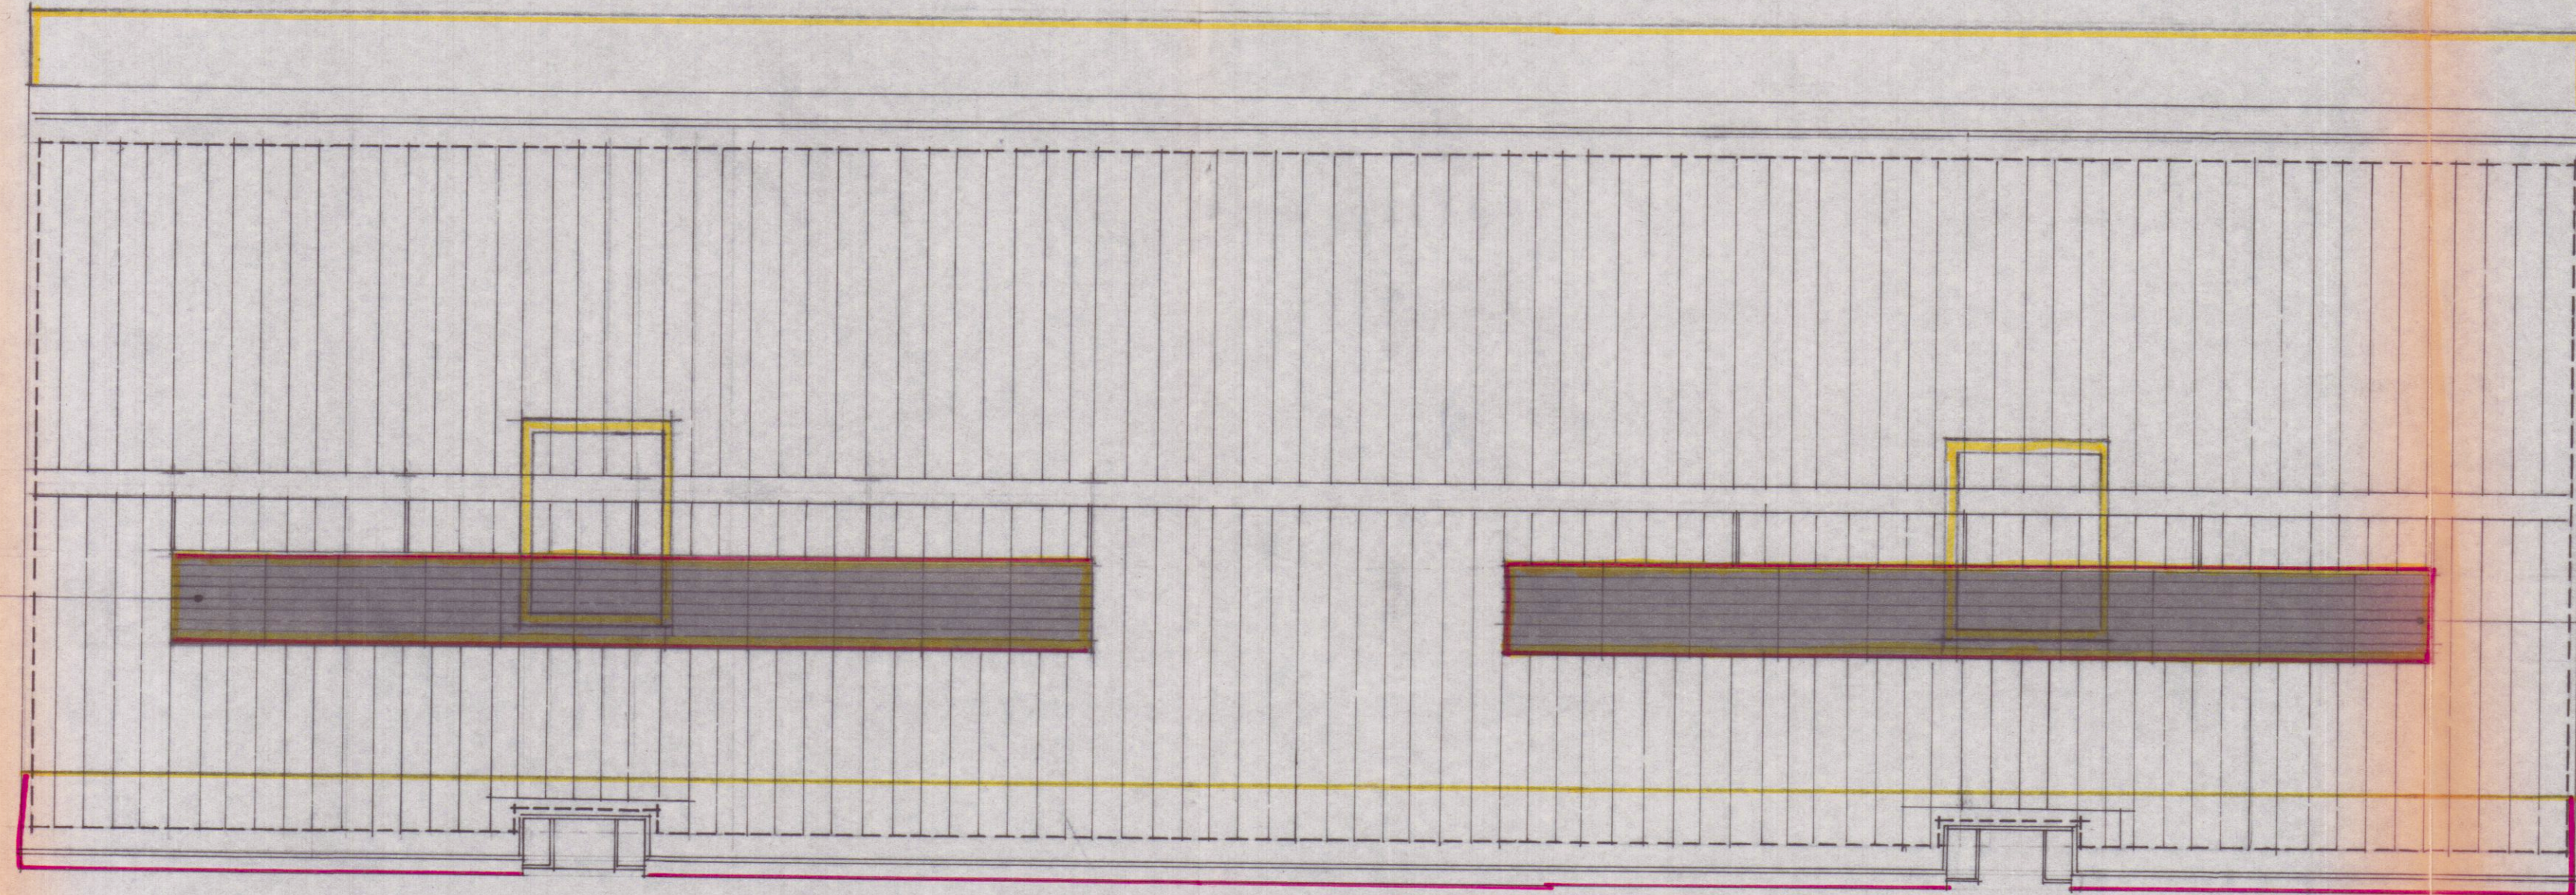

PANNELLI SOLARI