




AREA NON OGGETTO DI INTERVENTO

COMUNE DI CARRARA
U.O. Sportello Unico alle Imprese
APPROVATO
Autorizzazione Unica N° 275 del 03/10/2019
(ai sensi del DPR 440/00)

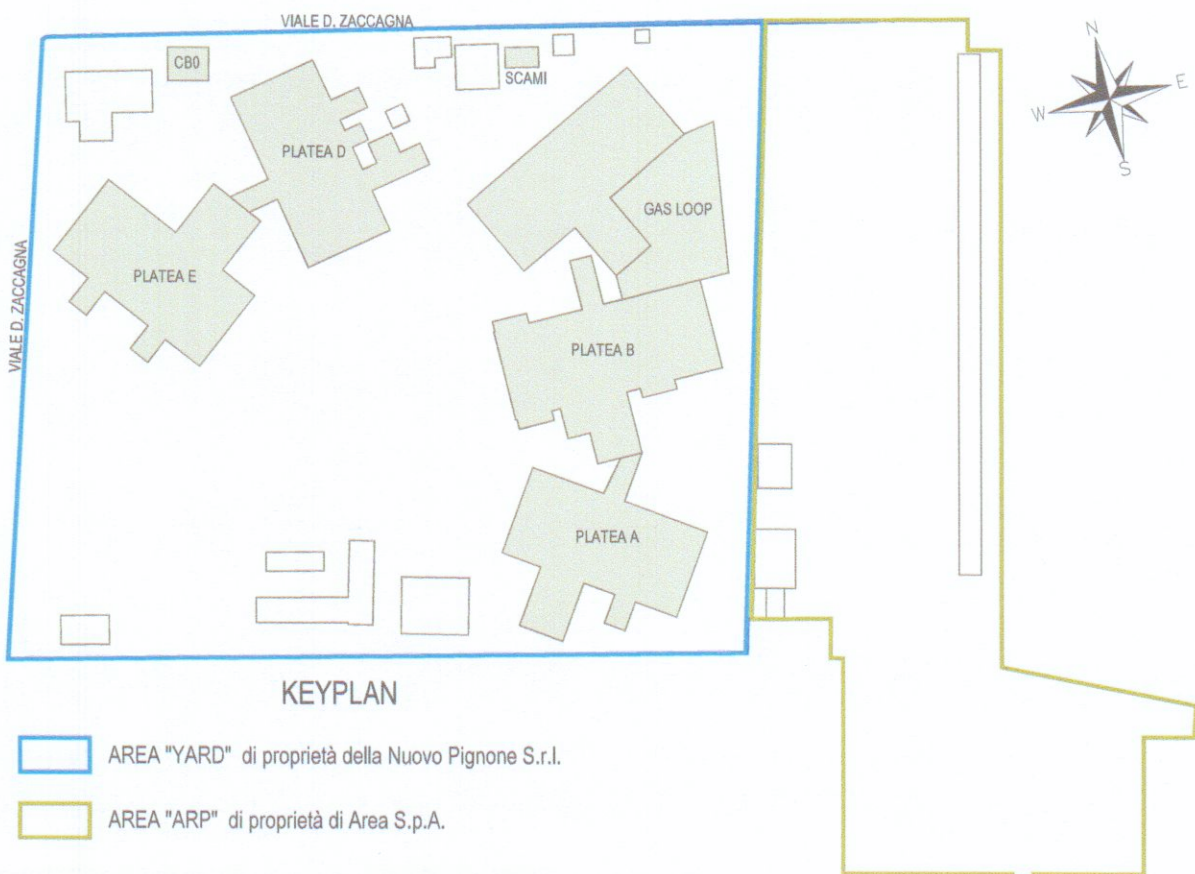

COMUNE DI CARRARA
PROVINCIA DI MASSA E CARRARA
PERMESSO DI COSTRUIRE
(Art. 134, comma 1, lettera (e) L.R. 65/ 2014)
ADEGUAMENTO DELL'AREA PRODUTTIVA DI AVENZA - AREA YARD

PROPRIETA'

BAKER HUGHES a GE company
Società Nuovo Pignone Srl

PROGETTISTI

GPA ARCHITECTURE
ENGINEERING
PROJECT MANAGEMENT
CONSULTING
PARTNERS

AVENZA CON SISTEMA DI GESTIONE
PER IL QUALITÀ CERTIFICATO ISO 9001
UNI EN ISO 9001:2008

Gruppo di lavoro:
Ing. Massimo Bartoli (Xenia S.r.l.)
Ing. Paolo Bonacorsi (M&E Srl)
Ing. Giulio Camiciottoli
Ing. Marco Angeloni
Geol. Matteo Capelli (Ramboli Italy S.r.l.)
Ing. Gianluca Balloni (GPA S.r.l.)
Arch. Monica Pierantoni (GPA S.r.l.)

Direttore Tecnico
Ing. Massimiliano Cecconi

REV.	DATA	ESEGUITO	CONTROLLATO	APPROVATO	DESCRIZIONE
00	luglio 2019	MC	PS	PS	EMISSIONE
01	settembre 2019	MC	PS	PS	INTEGRAZIONI e SPOSTAMENTO SCAMI E CBO

commessa n. C18227NP
OGGETTO: FORMATO A1+
SCALA: 1:500

PLANIMETRIA GENERALE
STATO DI PROGETTO
COD.ELABORATO: AR02

NOME FILE: C18227NP_O_AR02_rev1