



VERIFICA PARAMETRI ex D.R.T. 230

N° LOTTE	DITTE	A=AREA TOTALE LOTTO PROD.	SP=SUPERFICIE PERMEABILE		TOTALE SP ≥25% A
			VERDE PRIVATO	SUP. GHIAIETTO	
1	S. C. C. MARMO A.r.l.	3507.60	275.25	904.95	1180.20
2.1	S. C. C. MARMO A.r.l.	6161.94	326.10	2100.05	2426.15
2.2	S. C. C. MARMO A.r.l.	6557.93	359.35	1724.68	2084.03
2.3	S. C. C. MARMO A.r.l.	3636.60	262.34	643.84	909.18
2.4	S. C. C. MARMO A.r.l.	2958.00	241.89	599.19	841.08
2.5	S. C. C. MARMO A.r.l.	5701.40	344.74	1437.41	1782.15
3	S. C. C. MARMO A.r.l.	7374.26	692.80	3013.72	3706.52
4.1	S. C. C. MARMO A.r.l.	2866.35	102.87	1226.77	1329.64
4.2	S. C. C. MARMO A.r.l.	3339.87	191.64	1502.49	1694.13
5	S. C. C. MARMO A.r.l.	3597.63	232.47	1403.73	1636.20
6.1	S. C. C. MARMO A.r.l.	2104.11	131.05	733.89	864.94
6.2	S. C. C. MARMO A.r.l.	2094.80	130.15	601.69	731.84

POZZO DRENANTE
SEZIONE TRASVERSALE

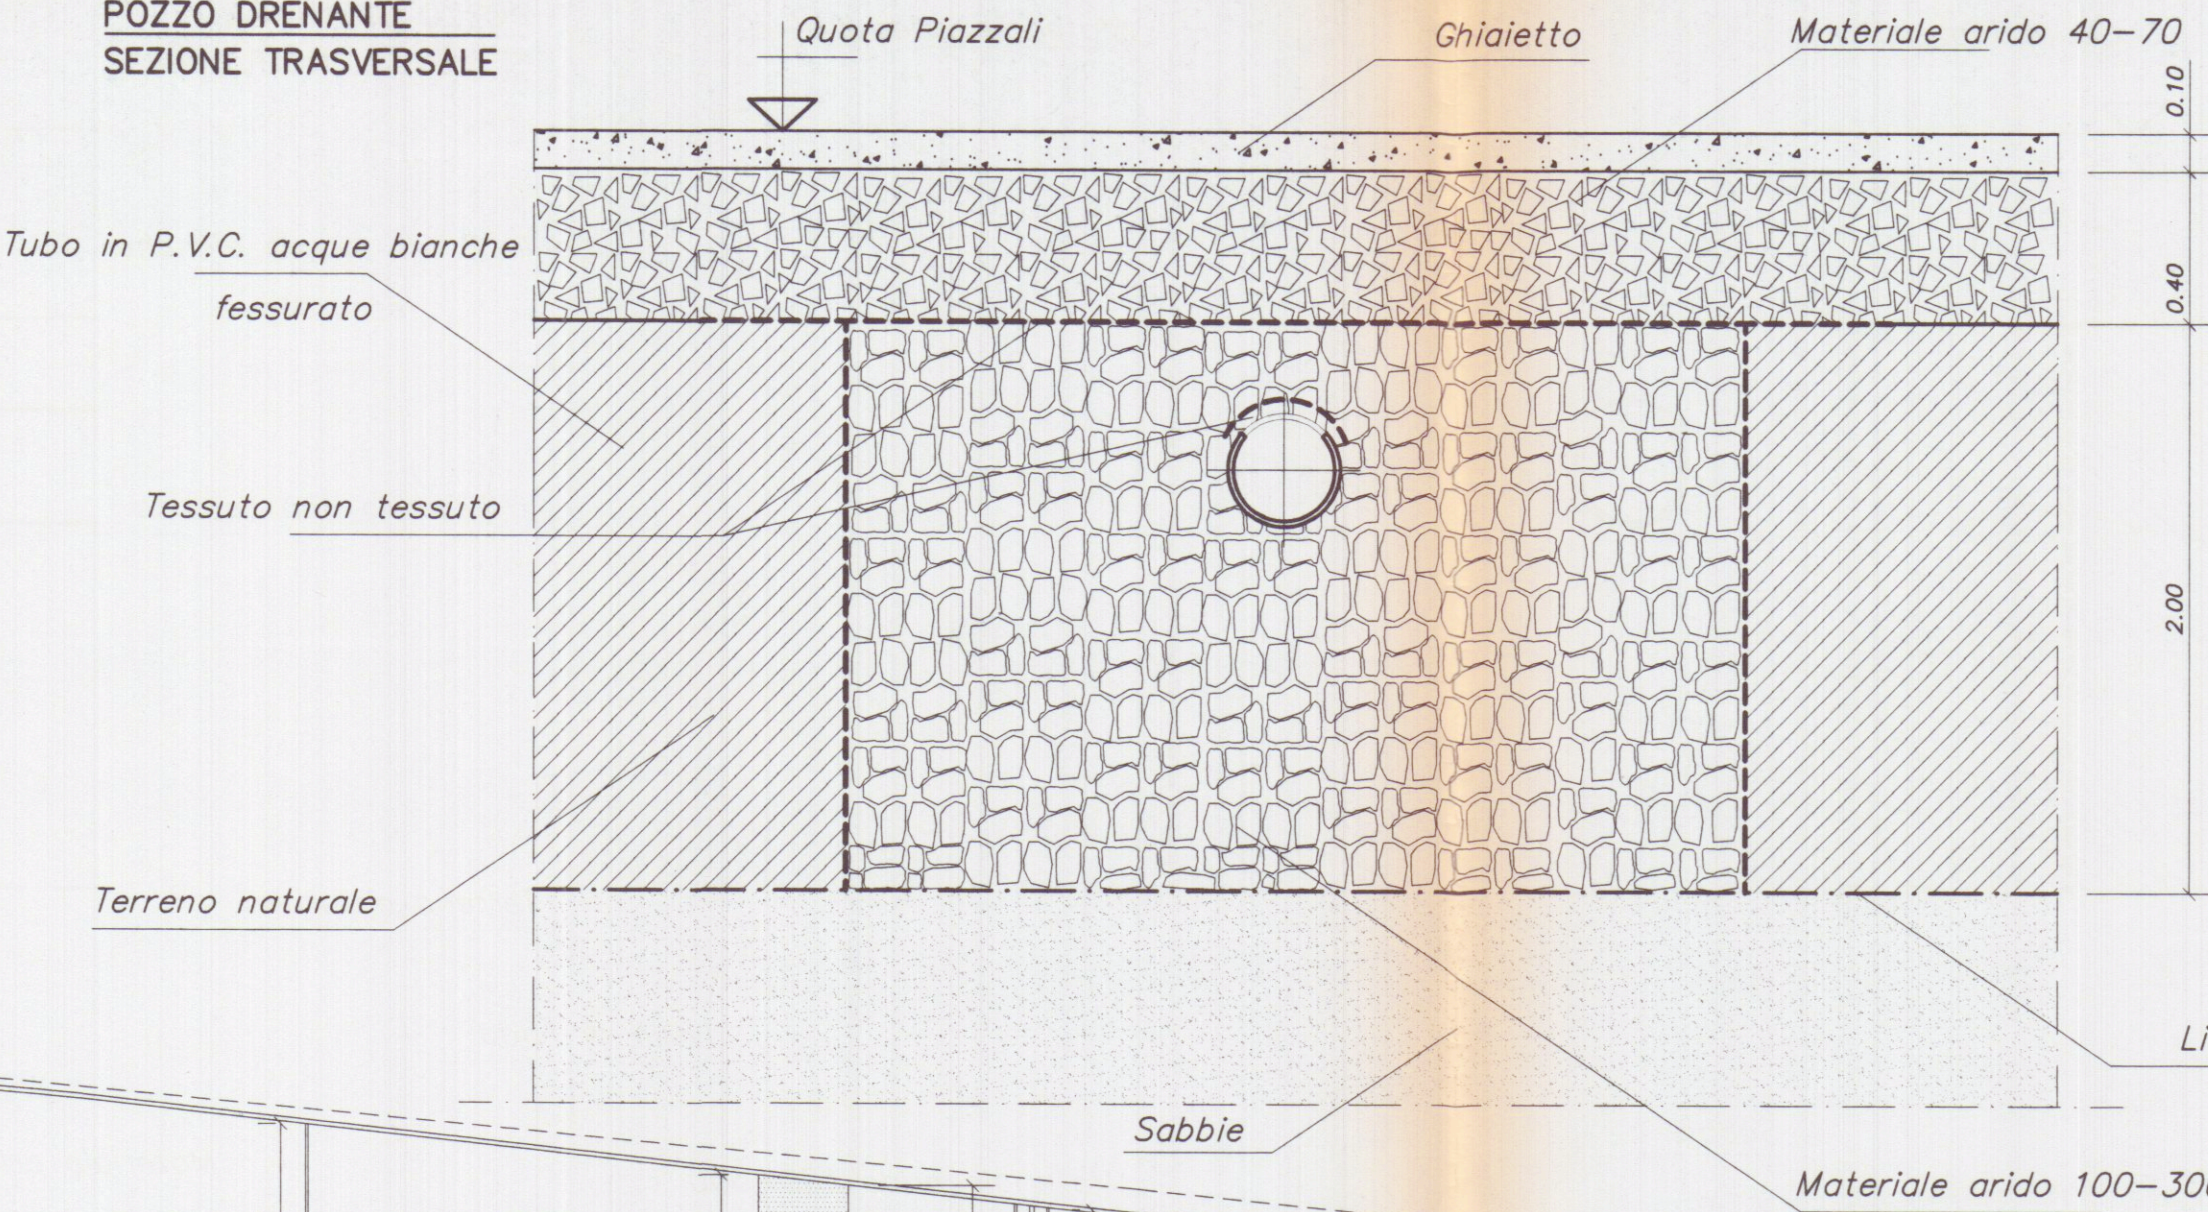


POZZO DRENANTE
SEZIONE LONGITUDINALE

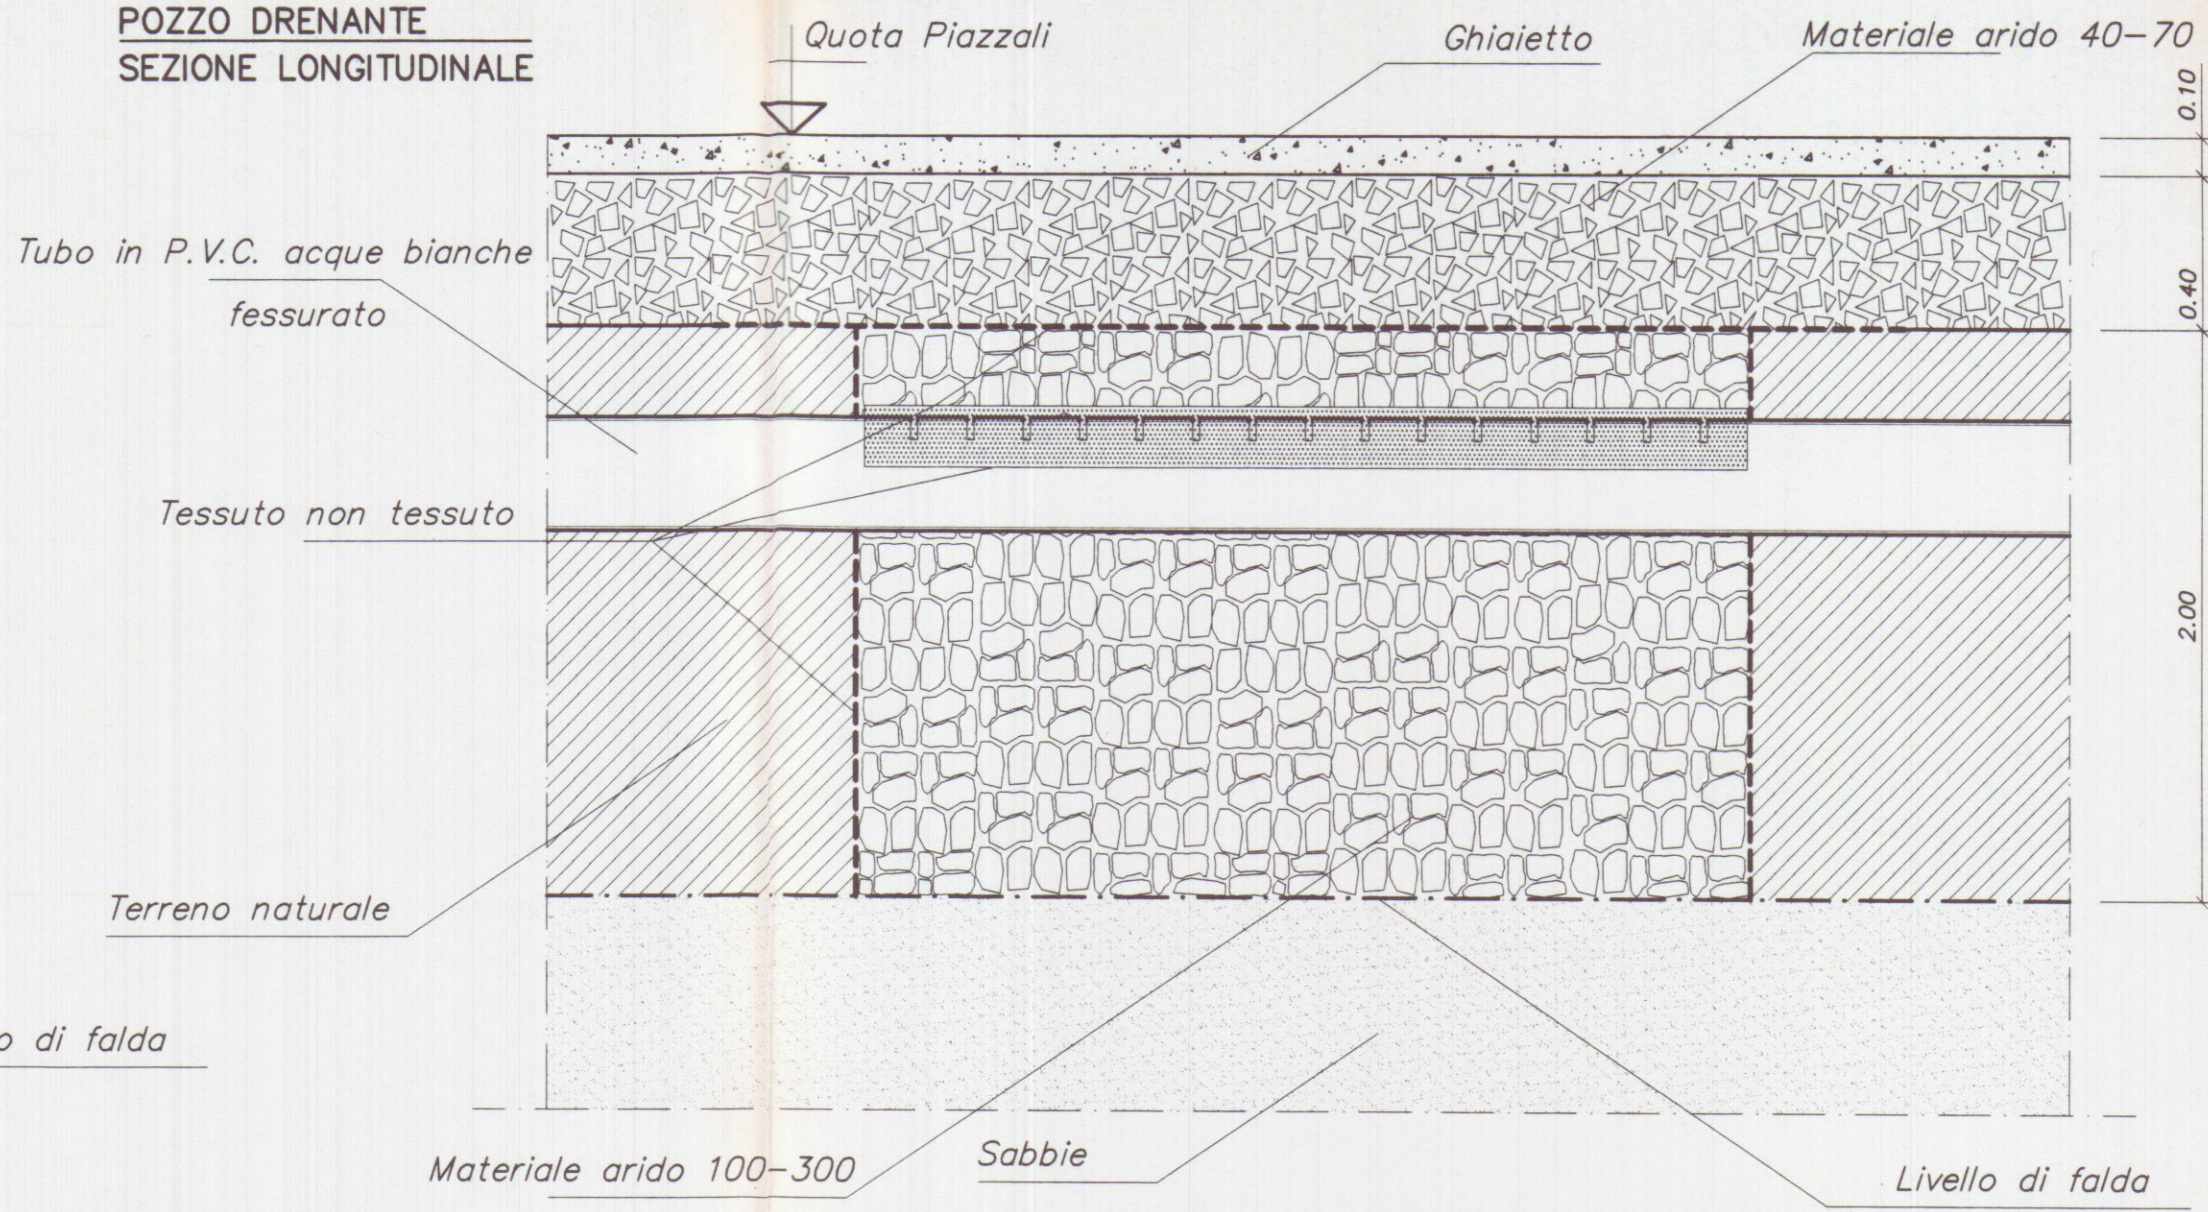

LEGENDA

- Asfalto
- Ghiaietto
- Pozzo drenante ml 3.00x3.00x2.00
- cameretta di ispezione fogna bianca
- pozzetto stradale con caditoia
- pozzetto di allaccio fogna bianca
- tubazione acque bianche
- Collettore acque bianche di lotizzazione
- quota strada di lotizzazione
- quota piazzali

8/10/98 *franzetti* **APPROVATO**

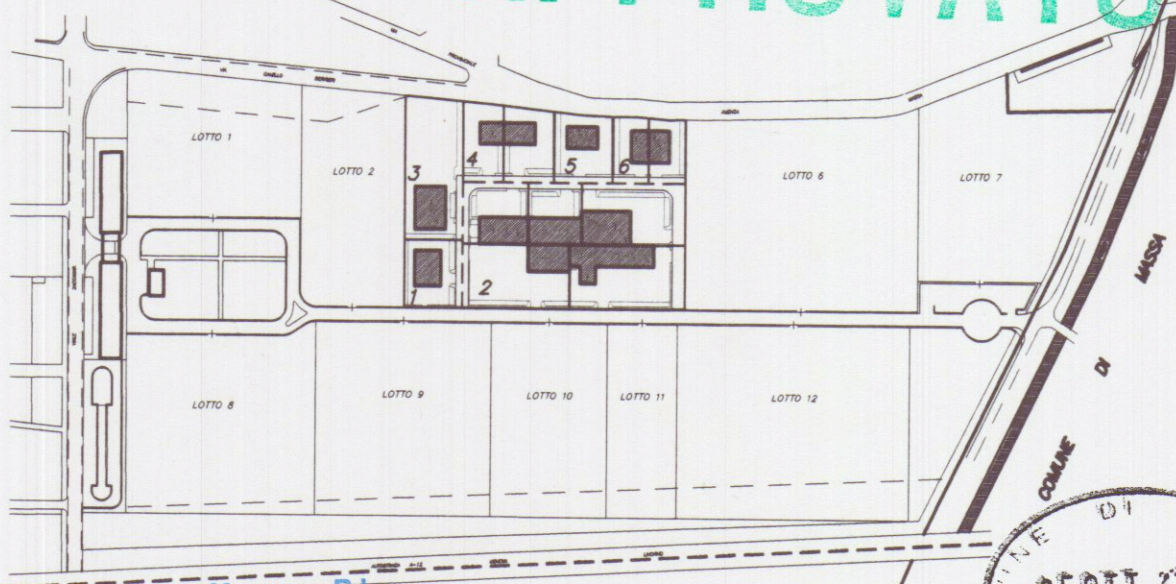

Soc. Coop. Cons. Marmo a.r.l.
Viale G. Galilei N° 1/A
54031 AVERSA CARRARA

Ing. Costantini

Planimetria di riferimento

ORDINE DEL N. 10/98
Dott. Ing. GIUSEPPE FRUZZETTI
Cod. Fisc. 02/01/46921-8325

PROGETTAZIONE:

Studio Tecnico Ing. Giuseppe FRUZZETTI

COMMITTENTE:

Società Cooperativa Consortile MARMO a.r.l.

File			
0	01.08.97	PRIMA USCITA	M. DEPIETRI G. FRUZZETTI
REV.	DATE	DESCRIZIONE	DESIGN. CONTR. APPROV.
PROPRIETA':			
Società Cooperativa Consortile MARMO a.r.l.			2.3_Bianca_DrenaggioPiaz.
OGGETTO:			
Progetto di capannoni industriali PER LAVORAZIONE MARM			SCALA TAVOLA
			1:500 2.3
TITOLO:			
SCHEMA FOGNATURA ACQUE BIANCHE DRENAGGIO PIAZZALI EX D.R.T. 230			REV. 0