


VARIANTE


PROGETTO PER LA COSTRUZIONE DI UN
ALLOGGIO ECONOMICO ASSEGNATARIO GIO-
VANNI LAZZONI AI SENSI DELLA LEGGE
14-2-963 N°60 ART.15 PUNTO 4

P I A N T E

Rapp. 1:100

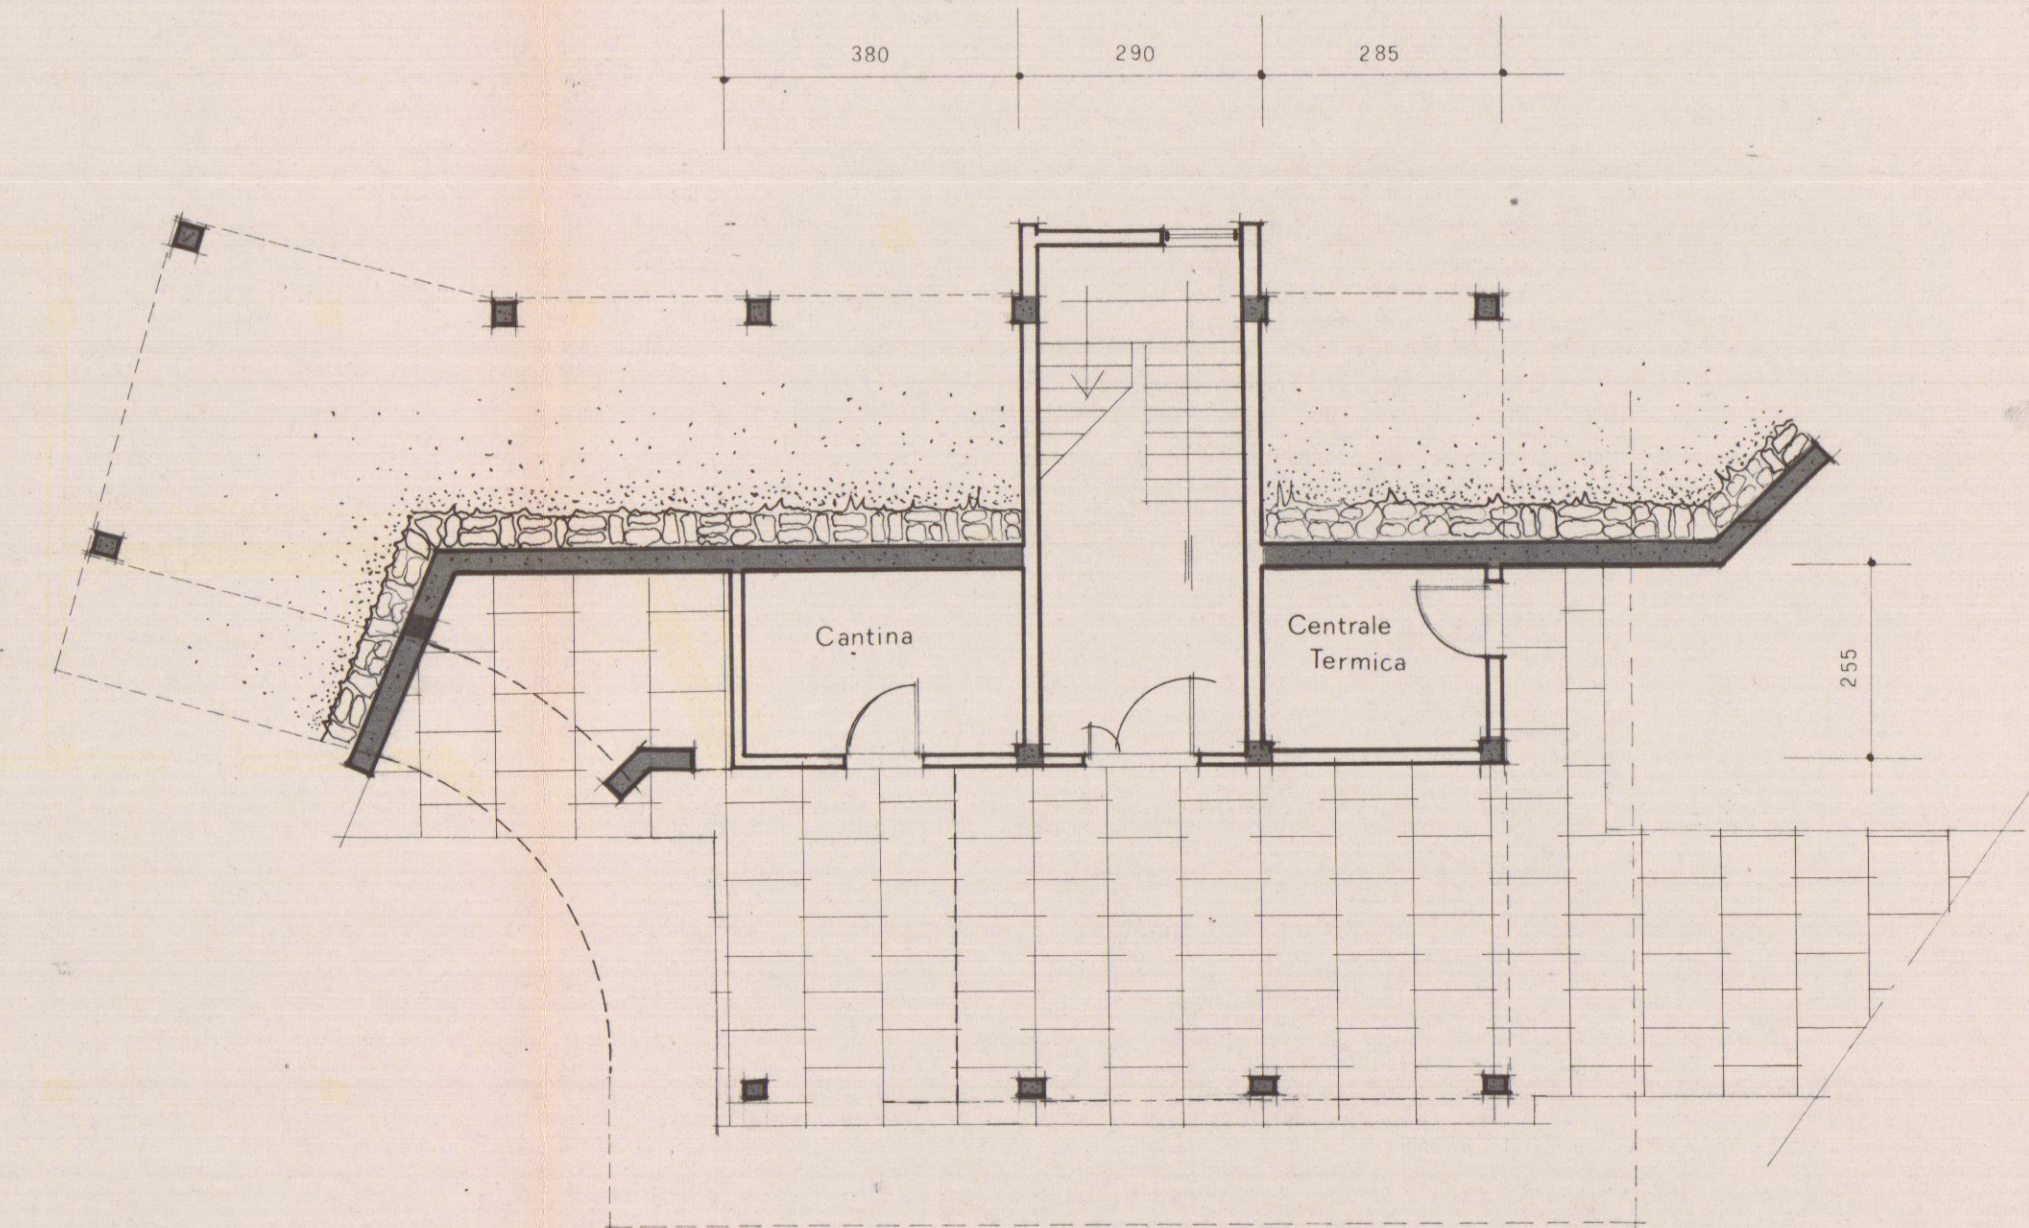

Piano Terreno

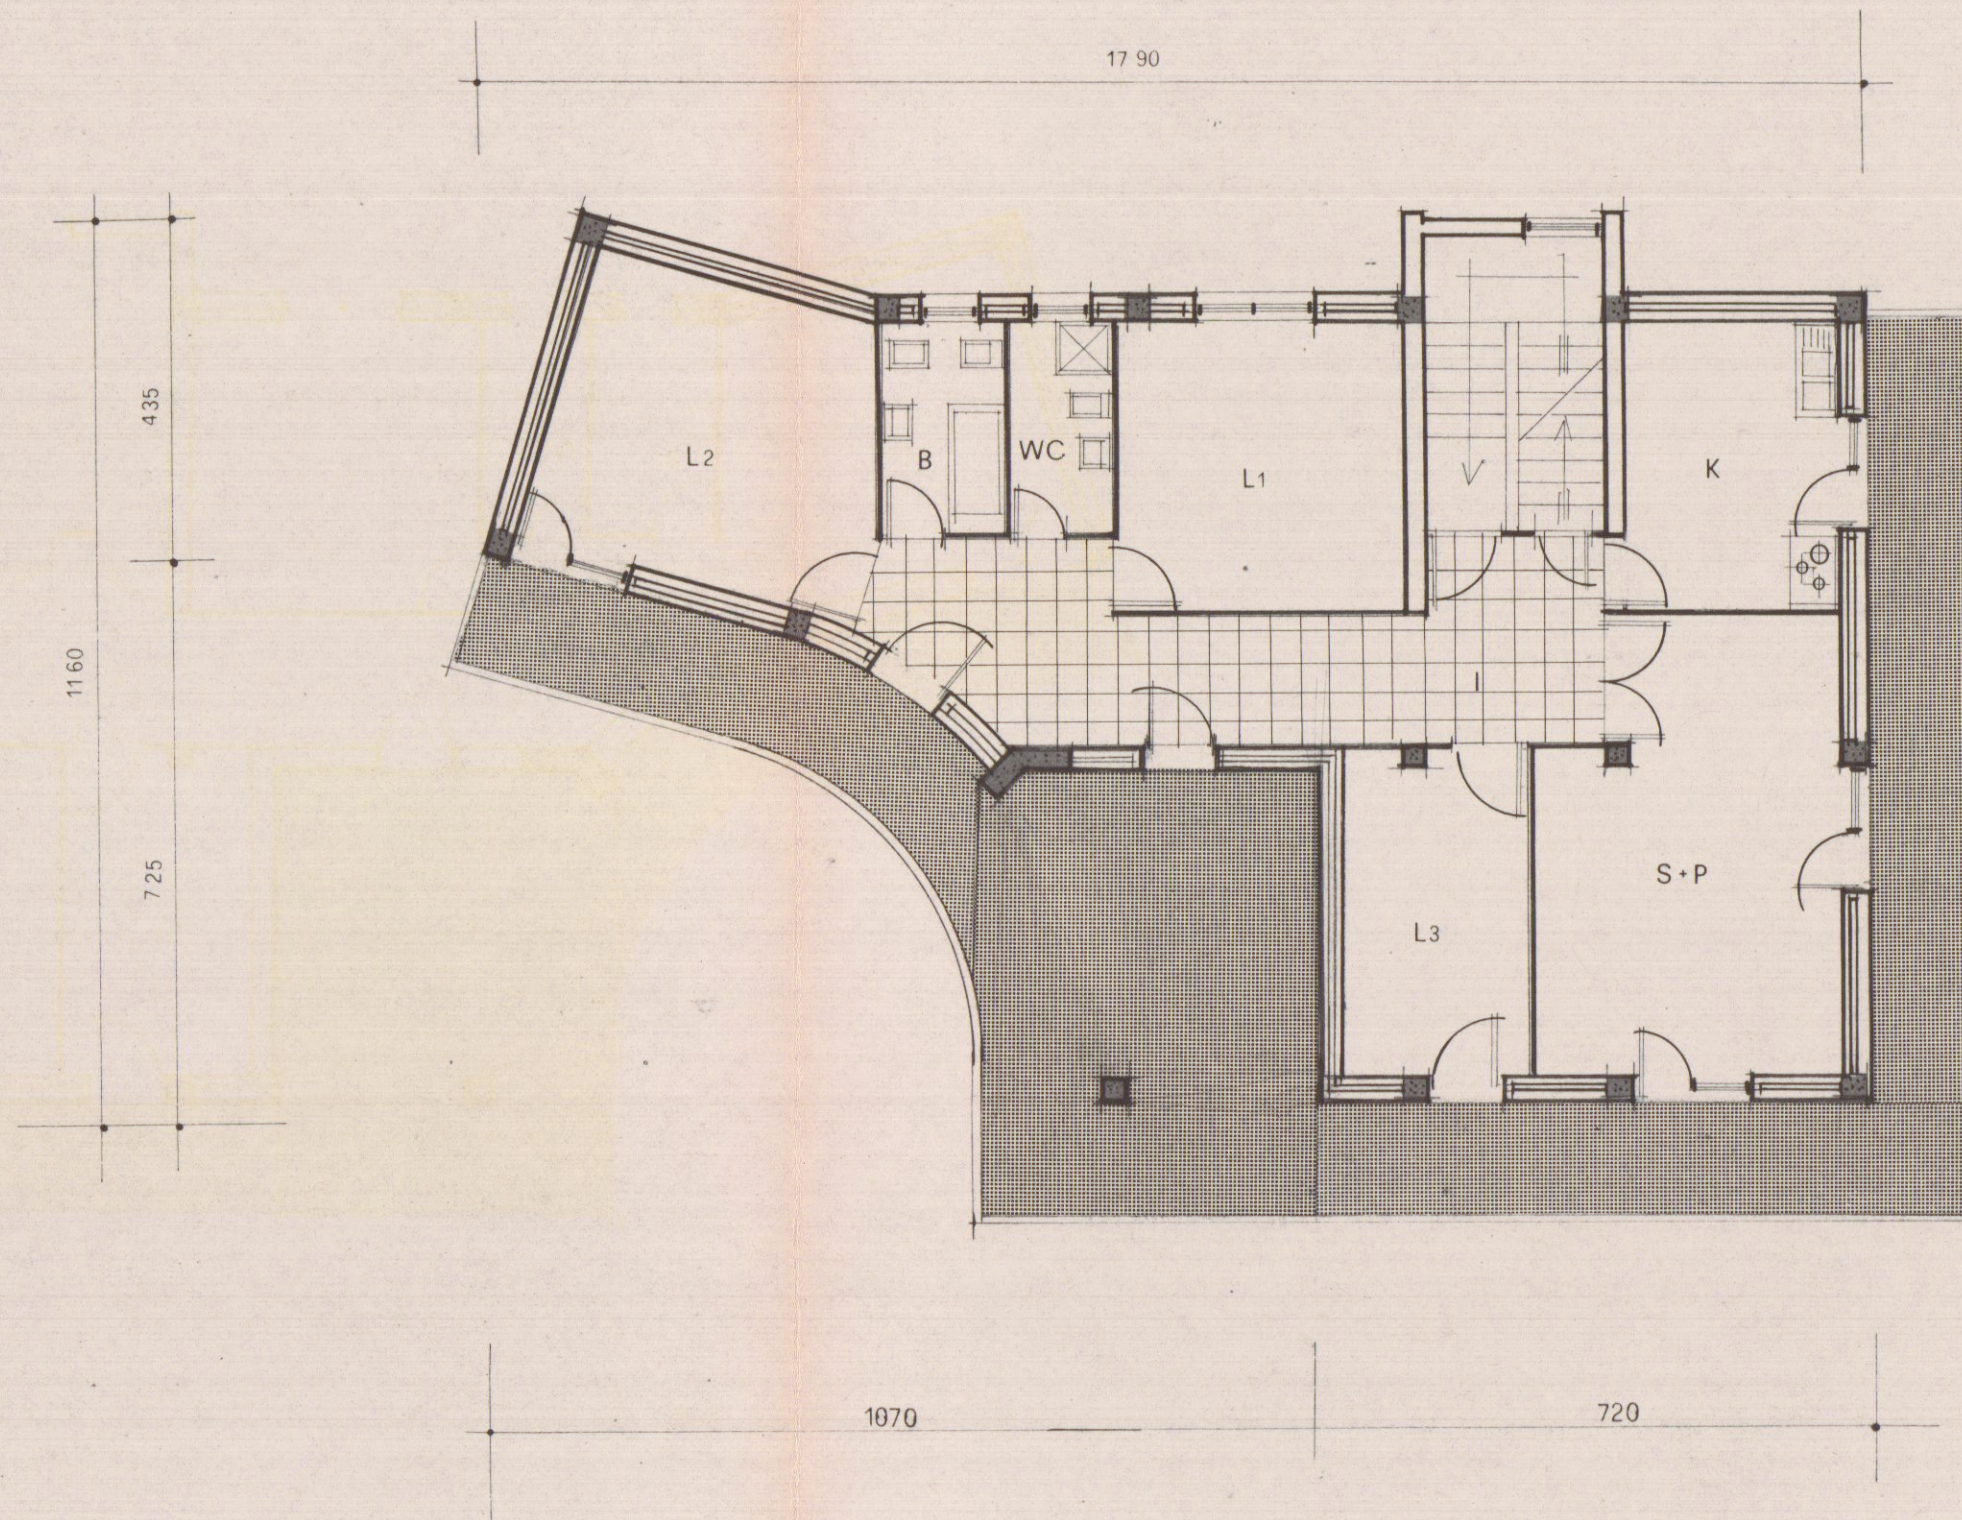

Piano Primo

SOGGIORNO PRANZO	MQ.	21 44
CUCINA	"	9 50
CAMERA L1	"	14 06
CAMERA L2	"	16 93
CAMERA L3	"	10 32
BAGNO	"	4 48
W.C.	"	3 64
INGRESSO	"	18 72
Totale	MQ.	99 09

109,19 ✓

ARCHITETTO DANTE PETRUCCI
VIA DON MUZZONI AL. 1 - BARBARA - TEL. 051. 19891