



PROGETTO VILLINO "C" DA COSTRUIRSI
 A MARINA DI CARRARA SU TERRENO DI
 PROP. DELLA SIG. GRASSI MARIA

Approvato dal Sindaco alle condizioni
 indicate nel permesso di costruire
 N. 19.11.1968
 ING. CAPO
 DOTT. ING. EMILIO VATTERONI
 MARINA DI CARRARA


SCALA 1:100

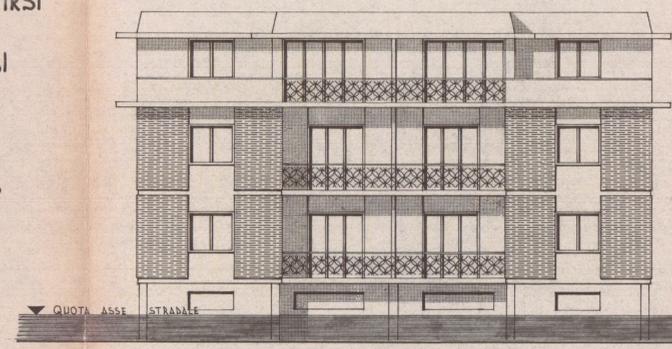


PROSPETTO SUB

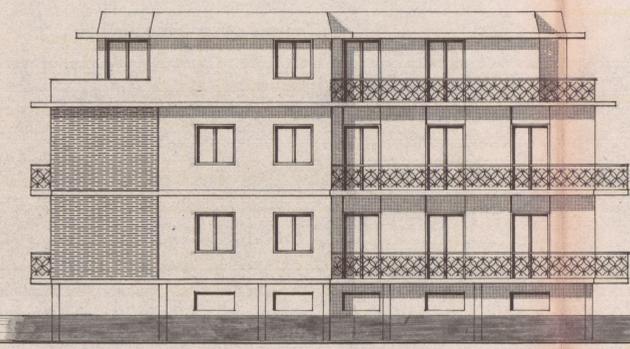


PROSPETTO EST

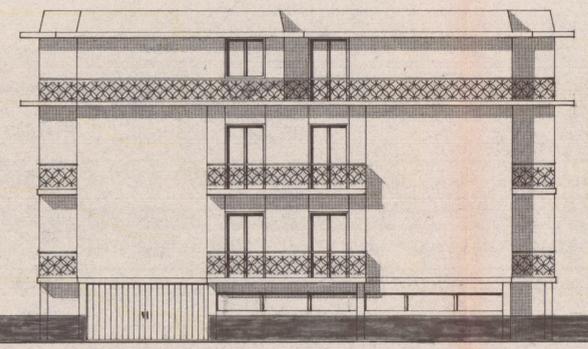


PROSPETTO NORD

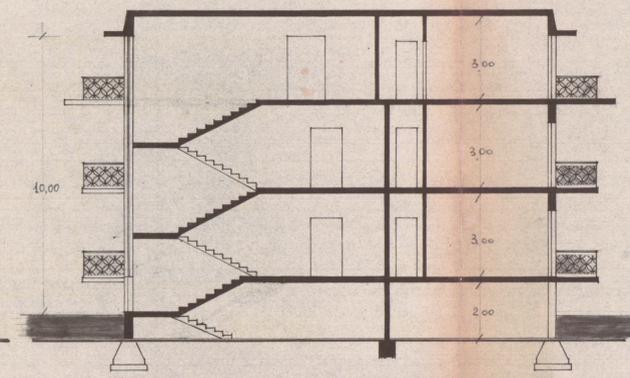


SEZ. A-B

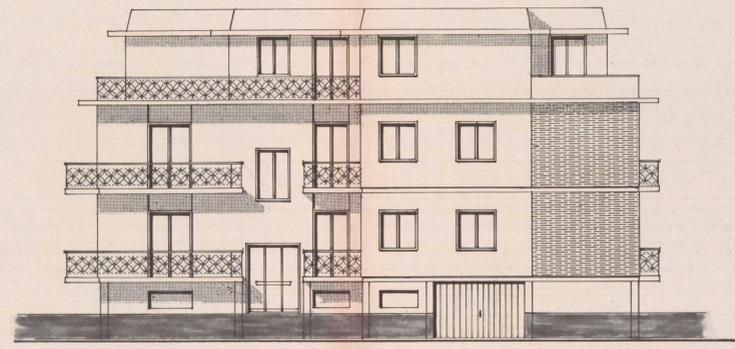


PROSPETTO OVEST

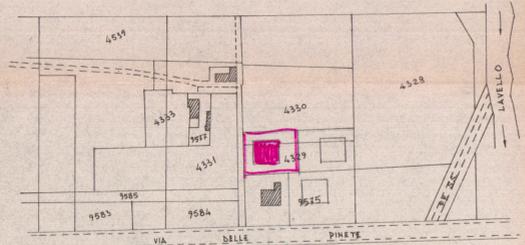


PLAN. SEZ. A. F. 85 SCALA 1:2000

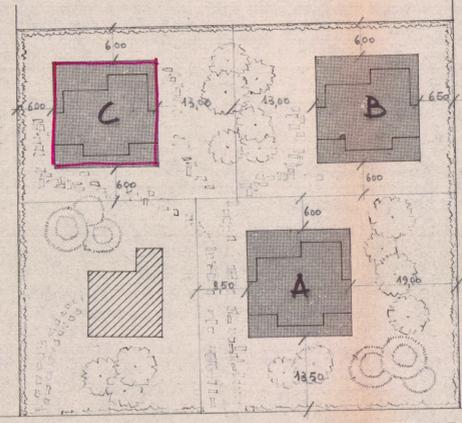


PLAN. SCALA 1:500

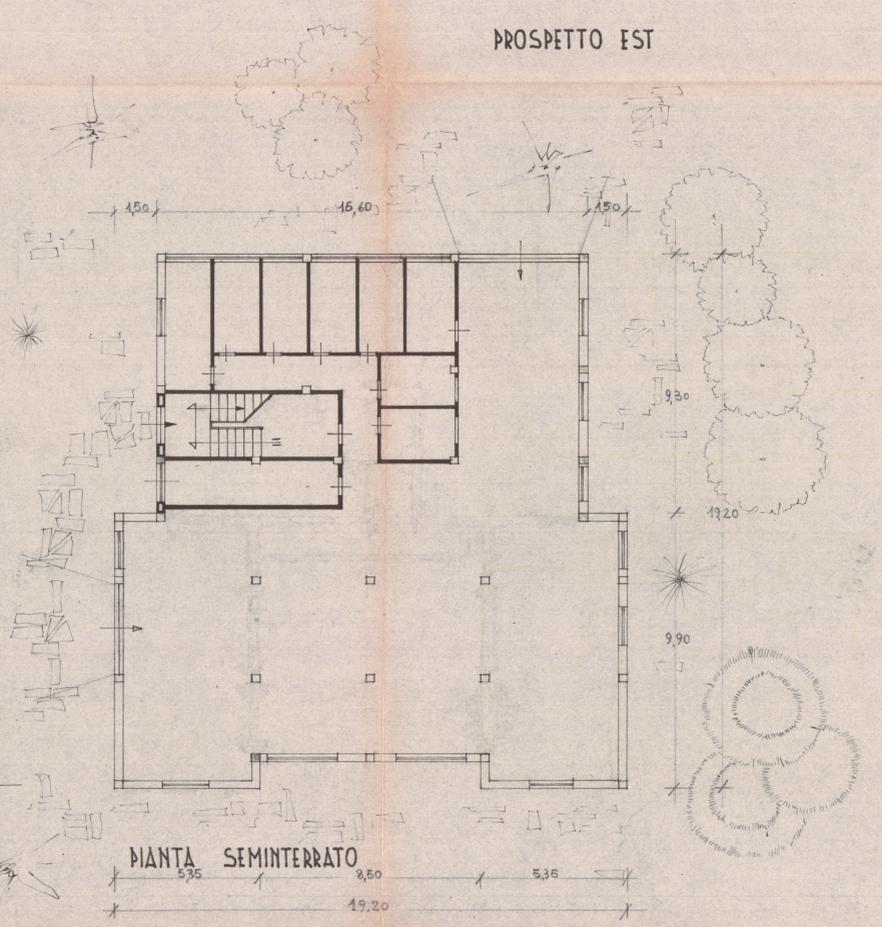

PIANTA SEMINTERRATO

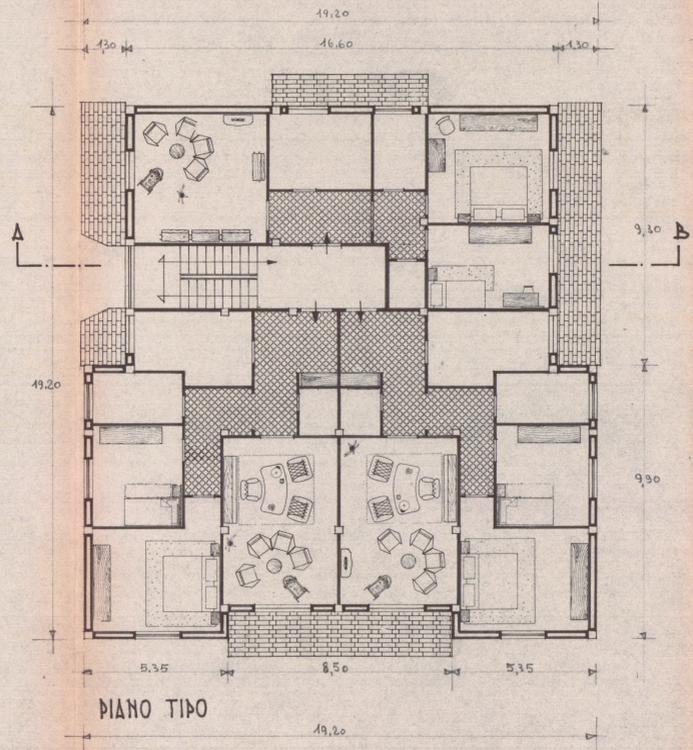

PIANO TIPO

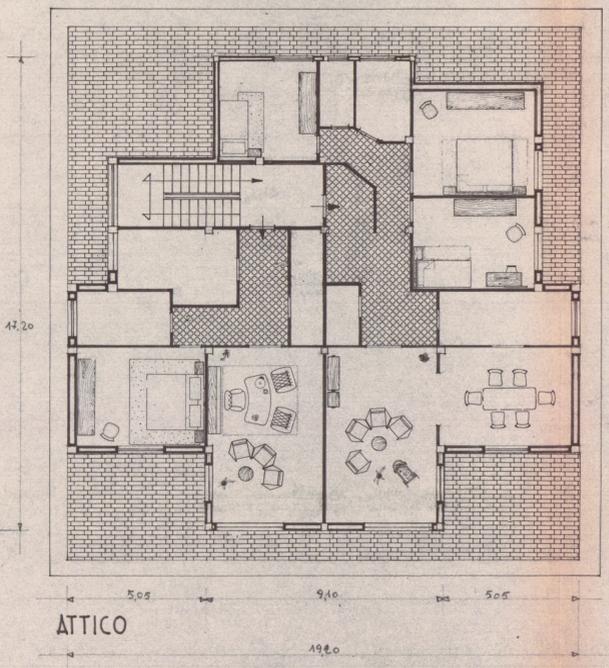

ATTICO