



classi di superficie mq.	alloggi n°	superficie utile abitabile mq.	rapporto rispetto al totale Su	% incremento art. 5	% incremento per classi di superficie
1	2	3	4 = 3:Su	5	6 = 4x5
= 95	1	< 95 10,80	1	0	0
95					
110					
130					
140					
160					
Su 93 10,80 (13,65)			somma		
			I1 0		

TABELLA 2 - Superfici per servizi e accessori relativi alla parte residenziale (art. 2)

destinazioni	superficie netta di servizi ed accessori mq.
7	8
cantine, soffitti moto re ascensore cab idriche lavatoi centr termiche ed altri a stretto serv delle residenze	✓
autorimesse singole e collettive	✓
androni e porticati li veri	14,40
logge e balconi	9,60
	Su 24,00

Su x 100 44
Su%

TABELLA 3 - Incremento per servizi ed accessori relativi alla parte residenziale (art. 6)

intervalli di variabilità del rapporto percentuale Su x 100	ipote si che ricor re	% incremento
9	10	11
= 50	✓	0
50	75	10
75	100	20
100		30

TABELLA 4 - Incremento per particolari caratteristiche (art 7)

I2 0

sigla	denominazione	superficie mq.
17	18	19
Su art 3	superf utile abitabile	1080
Snr art 2	superf netta non resid.le	2400
60% Snr	superficie ragguagliata	164
Sc art 2	superficie complessiva	2526

SUPERFICI PER ATTIVITA' TURISTICHE COM
MERCIALI E DIREZIONALI E RELATIVI AC
CESSORI

sigla	denominazione	superficie mq
20	21	22
Sn art 9	superfinatta non resid.le	✓
Sa art 9	superficie accessori	✓
60% Sa	superficie ragguagliata	✓
St art 9	superf totale non resid.le	✓

numero caratt.che	120000 ricorr.	70 incremento
12	13	14.
0	✓	0
1		10
2		20
3		30
4		40

I3 0

classe edif. io	% magg. no
15	16
T	11
	0

TOTALE INCREMENTI
i=i1 + i2 + i3

I 0

A - Costo massimo a mq. dell'edilizia agevolata

= 171000 £/mq

B - Costo a mq. di costruzione pari all' 85% di A

= 145350 £/mq

C - Costo a mq. di costruzione maggiorato B x 1 + 100

= 145350 £/mq

D - Costo di costruzione dell'edificio Sc + St x C

145350 x 2,52 x 0,084

3662860

= £.

COMUNE DI CARRARA

URBANISTICA

UFFICIO DI

25/8/1948.

P. M. 11004
F. 18

pe → Carrara, li 25/8/1948.

Gianni Baccini Ferdinando

Si invita il Sig.

a presentarsi al più presto a questo Ufficio, per affari che lo riguardano
Anche in merito al fabbricato sito a GRAGNANA
via Calero - (Occorrono chiamati
piccola la proprietà)

IL CAPO UFFICIO

COMUNE DI CARRARA

UFFICIO DI URBANISTICA

prot. 11004/118

Carrara, li 13/10/1975

Si invita il Sig. Belloni Mario

a presentarsi al più presto a questo Ufficio per affari che lo riguardano

COMUNE DI CARRARA

UFFICIO URBANISTICA

RITIRO CONCESSIONE EDILIZIA PREVIO PA-
GAMENTO ONERI DI URBANIZZAZIONE E
COSTO DI COSTRUZIONE



COMUNE DI CARRARA

UFFICIO DI URBANISTICA

Protocollo

10004

4/8

Si invita il Sig.

Carrara, li

20/6/78

p.e.

Belloni Rino

Genm. Baccini

Ferdinando


a presentarsi al più presto a questo Ufficio per affari che lo riguardano

per l'adempimento fabbricato sito al GRACCIANA

di capote / accorte. modo soluzione

con maggior rispetto delle norme di PRG)

IL CAPO UFFICIO

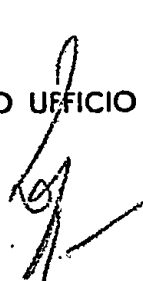



COMUNE DI CARRARA

18384/1375

Prot. N. Alleg. N.

Risposta a N.

Carrara, **10 sett. 1979**

del

OGGETTO: Ricorso per concessione edilizia.-

Sig.ra BELLONI MARIA
Via Cafiero, 22
GRAGNANA

e p.c. Geom. BACCHINI FERDINANDO
Via Lunense, 10/c
MARINA DI CARRARA

Con riferimento al ricorso presentato in data 29 Giugno 1979 per ottenere la concessione edilizia per l'ampliamento del fabbricato sito a Gragnana Via Cafiero, si comunica che la C.E. nella seduta del 4/9/79 verb. n°23 ha confermato il precedente parere espresso nella seduta del 27/9/78 (3° soluz.)

IL SINDACO.

Garbi Alfredo

COMUNE DI CARRARA

UFFICIO DI _____

Carrara, li 24/5/79


Si invita il Sig. _____

Palabese con l'interessato

a presentarsi al più presto a questo Ufficio per affari che lo riguardano


Palabese Mario

IL CAPO UFFICIO

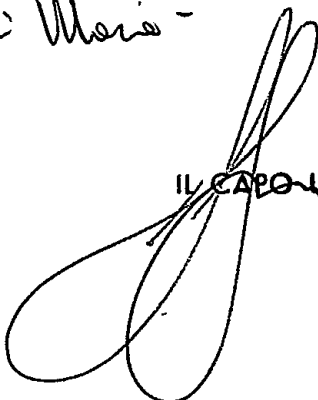

COMUNE DI CARRARA

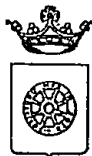

**COMUNE DI CARRARA**

— Ripartizione Igiene e Sanità —

RELAZIONE IGIENICO SANITARIA

(da allegarsi ai progetti)

BELLONI MARIA**A) — LIQUAMI**

1) - Cucina: l'acquaio sarà munito di sifone idraulico

Le acque luride verranno allontanate a mezzo di

.....

e convogliate in

2) - Gabinetto: sarà a caduta diretta; a W.C. con cassetta di cacciata **SI**le pareti verranno impermeabilizzate fino a m. **1,70**

- I..... W.C. sarà/saranno areat..... direttamente

.....

.....

I liquami saranno convogliati in un pozzo a tenuta a camere, distanti dalla casa m.;

in una fossa settica a **2** camere.**Dimensioni delle fosse settiche:**

	1ª camera	2ª camera	3ª camera	4ª camera
larghezza	1,20	1,20		
lunghezza	1,60	0,80		
altezza (utile)	1,50	1,50		

I liquami chiarificati verranno convogliati in una fossa a perdere delle dimensioni di **su 1,00 di diametro**
con superficie perdente di mq. **0,80** a persona/vano.

L'altezza della fossa a perdere sarà di m. **1,20** tenuto conto dell'altezza della falda freatica.

Altri sistemi di smaltimento dei liquami:

.....
.....
.....
.....
.....
.....
.....

Le fosse settiche e le fosse a perdere saranno impermeabilizzate nel fondo e non saranno messe in comunicazione con le falde sottostanti

Le fosse a perdere distano m. dalle fondamenta dell'abitazione.

B) — APPROVVIGIONAMENTO IDRICO

Avviene direttamente: 1) - dall'acquedotto con serbatoi che alimentano anche la cucina non alimentano la cucina

2) - da un pozzo 3) - da una cisterna

il pozzo/la cisterna dista dalla casa m.; dalla fossa settica m.; dalla fossa a perdere m.;

il pozzo è fondo m.; è a valle a monte dal pozzo nero fossa settica

fossa a perdere concimaia

C) — IMMONDIZIE

Verranno raccolte: in una concimaia; dalla Nettezza Urbana I bidoni provvisoriamente verranno sistemati

.....

D) — ISOLAMENTO

Attorno alla casa verrà costruito un marciapiede perimetrale

Si prevede l'esistenza di un vespaio alto m. sarà areato

Si provvederà all'isolamento laterale dei muri del; i vani del piano terra sono rialzati dal piano di campagna di m. Si allega lo schema secondo il quale verrà realizzato il vespaio e l'isolamento laterale.

.....

E) — PARTICOLARI TECNICI

1) - altezza dei vani: del seminterrato; del piano terra; dell'ammezzato; dei piani intermedi; dell'ultimo piano/attico

2) - La superficie delle finestre non sarà inferiore a 1/10 della superficie delle stanze.

3) - Gli scalini avranno una pedata di cm., una alzata di cm. Le scale saranno areate ed illuminate direttamente ed interrotte da pianerottoli

4) - Le pareti esterne saranno intonacate

- 5) - Le acque meteoriche verranno allontanate
- 6) - Sarà fatto lo stenditoio
- 7) - La casa sarà soffittata
- 8) - Le soffitte saranno usabili/abitabili/non usabili
- 9) - La copertura sarà eseguita in
- Sarà garantita una adeguata impermeabilizzazione ed un razionale isolamento termico dei vani dell'ultimo piano.

F) — ISOLAMENTO ACUSTICO DELL'ASCENSORE

Verrà posto in opera un ascensore

L'isolamento acustico dell'ascensore verrà così realizzato

Le porte saranno munite di opportuni mezzi atti ad attutire i colpi di chiusura

G) — FUMI E VAPORI

- 1) - Cucine: Le cucine saranno dotate di cappa fumaria e di canna fumaria delle seguenti dimensioni con sezione: circolare/rettangolare/quadrata.

Il comignolo arriverà fino a m. oltre il culmine del tetto e terminerà

Oppure

- Le cucine saranno munite di canne multiple tipo

La sezione del collettore principale sarà di cmq. Vi saranno collegate n. cucine, la cui canna fumaria (collettore secondario) avrà una sezione di cmq. Il collegamento avverrà a m. dal pavimento del piano superiore. Complessivamente la sezione del collettore principale sarà pari o superiore alla somma delle canne delle varie cucine

La canna dell'ultimo piano sarà indipendente. La canna multipla e quella singola termineranno con un aspiratore statico. Il comignolo avrà un'altezza di m. oltre il culmine del tetto.

H) — RISCALDAMENTO DOMESTICO

- a) - per appartamento:

L'appartamento sarà dotato di un impianto di riscaldamento singolo. La canna fumaria sarà indipendente, di sezione di cmq. e terminerà oltre il culmine del tetto di m. e sarà munita di aspiratore statico.

- b) - per costruzioni dotate di riscaldamento centrale:

La caldaia verrà sistemata in locale direttamente comunicante con l'esterno.

Il locale sarà munito di apertura minima di mq. di superficie che rimarrà sempre aperta per l'aerazione

e ventilazione del locale. Il volume da riscaldare previsto sarà di metri cubi, la potenza della caldaia di Cal/h La canna fumaria avrà l'altezza di m. ed una sezione di cmq.

c) - Altro sistema:

.....
.....
.....
.....

G¹) — Nella costruzione di canne fumarie verrà utilizzato materiale coibente atto ad impedire perdite di calore. I giunti di pezzi prefabbricati saranno impermeabilizzati, la parete interna delle canne fumarie sarà liscia e priva di sporgenze. Le canne fumarie non presenteranno tratti orizzontali. I collegamenti necessari in casi particolari avranno una inclinazione di gradi 45 ed avranno una lunghezza non superiore a m. 3.

.....
.....

Le canne fumarie non presenteranno restringimenti.

.....
.....

L'aspiratore statico avrà una superficie di 5/4 rispetto alla sezione della canna.

.....
.....
.....
.....

d) - per scaldabagno:

L'appartamento sarà dotato di scaldabagno a gas/carbone/legna/gas liquido/cherosene/o altri combustibili liquidi. Questo focolare verrà fornito della relativa canna fumaria munita di aspiratore statico e di dispositivo atto ad evitare spegnimento per riflussi d'aria (la sezione della canna sarà di cmq.).

Si allega schema dell'impianto

IL TECNICO



Ferdinando Bacchi

IL PROPRIETARIO

Belloni Mario





FOSSA SETTICA A DUE CAMERE scala 1:20

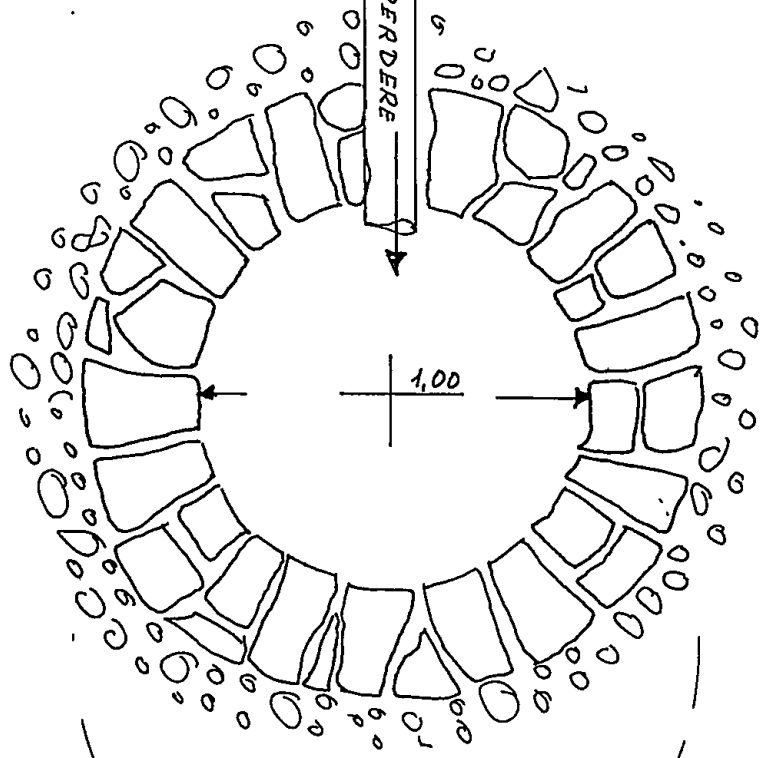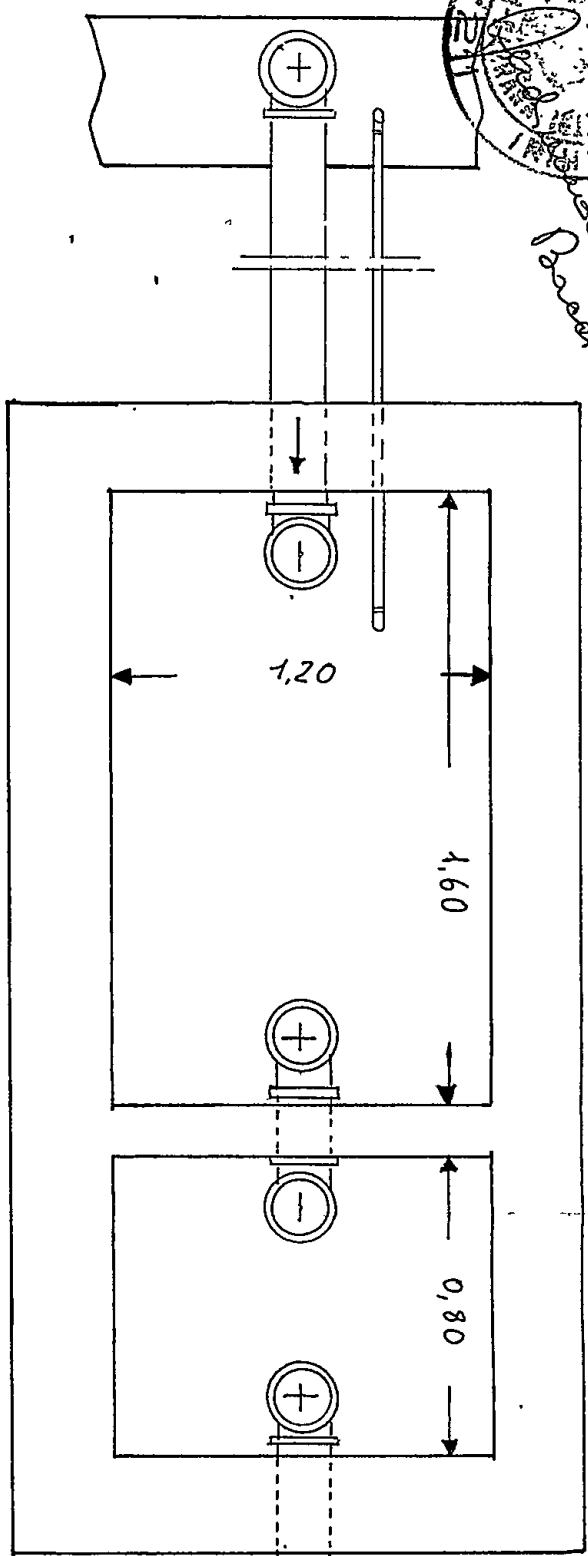

pianta

pozzo perpendente

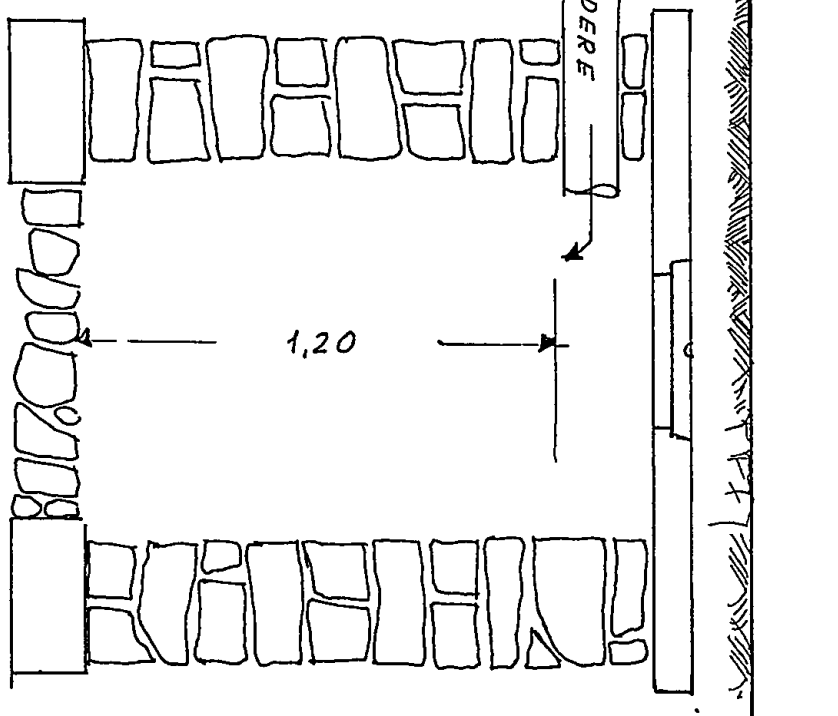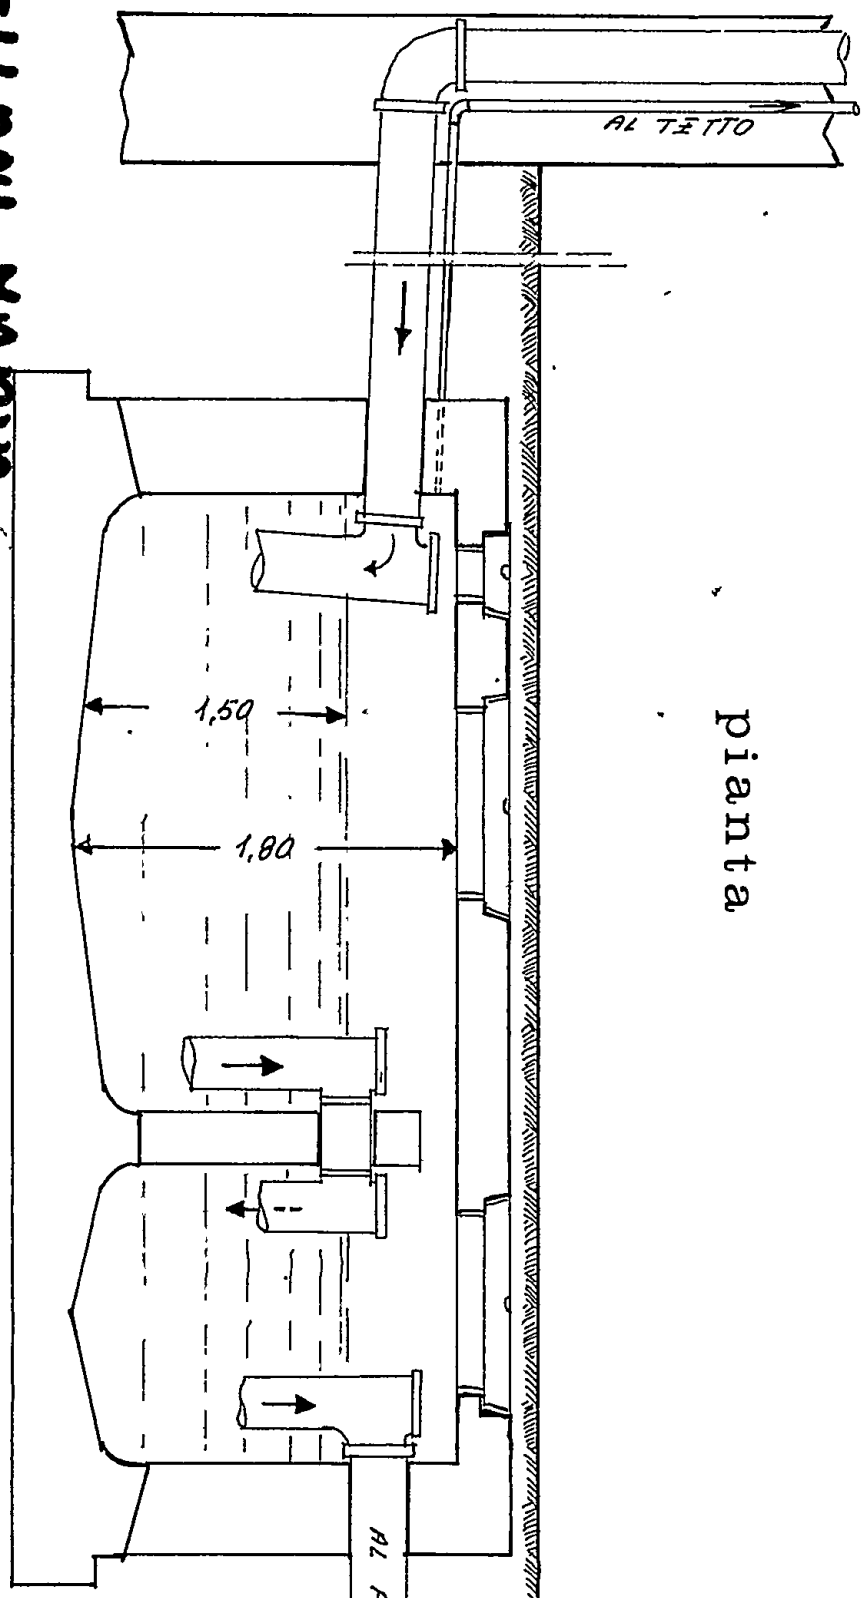

BELLONI MARCA

sezione

5 LUG. 1979 *Art.*

(100)

16-02-1970
COMUNE DI CARRARA
-2 LUG. 1979-
DI CARRARA

COMUNE DI CARRARA

-2 LUG. 1979 103

PROT. N. 18386

Al Signor SINDACO

del Comune di

CARRARA

La sottoscritta BELLONI M

100.10.1979 arch. Jannini

li, nata

Piccola

a Carrara il 10/4/1926 ed ivi residente in fraz. Gra-

gnana Via Cafiero n. 22,

premessò

COMUNE D.

UFFICIO URB

Protocollo N. 1375

4 LUG. 1979

- di aver a suo tempo presentato all'Ufficio Tecni-

co di codesto Comune progetto per la costruzione di

un piccolo locale da adibire a servizio igienico del-

le, due stanze di sua proprietà in Gragnana, Via Cafie-

ro n. 22;

COMUNE DI CARRARA

UFFICIO URBANISTICA

Protocollo N. 1397

5 LUG. 1979

Data

4 LUG. 1979

- che la presentazione di tale progetto è stata mo-

tivata dalla assoluta necessità di poter disporre di

un adeguato servizio igienico per le necessità della

sottoscritta e della propria figlia convivente;

- che la sottoscritta è venuta a conoscenza che

tale progetto, nella sua seconda soluzione, è stato

approvato solo parzialmente a causa della mancanza

del previsto rapporto tra terreno di proprietà della

istante ed area del costruendo servizio;

- considerato che il progetto, pur come attualmente

ridotto, potrebbe tuttavia con un modestissimo amplia-

mento, servire alle necessità dell'istante;

- che tale ampliamento, da effettuarsi dalla parte

Che foto?

opposta della strada, non incontra vincoli né pregiudizi di terzi (essendo il terreno contiguo tutto di proprietà dell'istante) e danneggerebbe meno l'estetica della preesistente costruzione allineandosi nel retro con la stessa; tutto ciò premesso rispettosamente

chiede

alla S.V. Ill.ma di voler benevolmente riesaminare il progetto, presentato dalla sottoscritta, così come modificato nella seconda soluzione, al fine di concedere un modestissimo ampliamento dello stesso, con allineamento nel retro con la costruzione preesistente ed in modo da essere adeguato alle necessità di vita della sottoscritta e della propria figlia, che si trovano attualmente a disporre di scomodo ed antiquato servizio igienico, non contiguo ai locali di sua proprietà ed in comune con altre due famiglie.

Fiduciosa in un benevolo riesame del progetto la sottoscritta rimane in attesa di approvazione della presente richiesta e porge distinti ossequi.

Carrara, 29 giugno 1979

Bellocchi Maria

De leffere in e ϵ #22/8/19

Finia alla P.E.

huyini

28 AGO. 1979

28/8/79

Valore per tutta contella
origine 18/11/79-718
dal 12/4/78



Comune di Carrara

UFFICIO TECNICO

COMPUTO METRICO

e stima dei lavori inerenti a Individuazione del costo di costruzione.....

V comma Art. 6 Legge 28.1.1977 n° 10 per interventi su edificio esi-

stente, come da progetto presentato in data _ _ _ _ _ prot; _ _ _ _ _

da _ _ _ _ _ per il fabbricato sito in _ _ _ _ _

Li _ _ _ _ _

Redatto da: _ _ _ _ _

L'INGEGNERE CAPO DIVISIONE

L'INGEGNERE CAPO

IL SINDACO

N. d'ordine	INDICAZIONE DEI LAVORI E DELLE PROVVISI	Lunghezza	Larghezza	Altezza	Quantità
1	Scavo di fondazione per plinti	2 x 0,80	0,80	0,80	mc. 1,02
2	Getto di fondazione	4 x 0,80	0,80	0,80	mc. 1,02
3	Pilastrini in c.a.	2 x 0,25	0,25	2,65	mc. 0,34
4	Solaio con travi di cordolo e spessore laterizi su	5,25 1,75	4,00 2,25	}	mq 24,87
5	Costruzione di mureture a cassette (3,70+3,70+3,60)=	11,00	3,3	3,30	mq 36,3
7	Costruzione di solai soffitto	3,70	3,00		" 11,10
8	Costruzione di tetto con orditure in laterizio armato e manto di tegole marsigliesi (3,00 + 2,00)	5,00	4,20		mq 21,00
9	Intonaco interno ed esterno alle pareti ed ai soffitti (4+3,60+4) x 3,30 + 3,70 x 3 + (3,70+3,70+3,00+3,00) x 3				mq 89,58
10	Rivestimento alle pareti del bagno (2,00+1,70+1,70+2,20) x 2,00				mq 15,2
11	Pavimento in mattonelle di ceramica nei locali e nei Terrezi (4,00 x 1,65 + 1,70 x 2,30 + 1,90 x 3 + 1,75 x 2,25)				mq 20,15
12	Impianto e apparecchiatura completa per il bagno				
13	Acquisto e posa in opera di una finestra in legno douglas	1,00		1,20	mq 1,20
14	persiane	1,00		1,20	mq 1,20
15	Una porta interna	2,00		0,80	mq 1,60
16	Una porta esterna	2,20		1,10	mq 2,53

N. d'ordine	INDICAZIONE DEI LAVORI E DELLE PROVVISTE	Lunghezza	Larghezza	Altezza	Quantità
1	Solaio in laterizio armato	4,00	1,65		
	h 16-20	1,90	13,700		12,30
2	Murature in elevazione D.U. da				
	cm. 30	11,90	3,30		6,27
3	Intonaco interno ed esterno sulla				
	muratura suddetta	voce n°2	x 2 volte		12,54
4	Solaio soffitto	3,00	1,90		5,70
5	Tetto a falda inclinata con manto				
	di copertura	5,00	1,90		9,50
6	Canala	1,90	+ 1,90		3,80
7	Serramento di porta a balcone	2,20	1,20		2,64
8	Terrazzi a sbalzo	4,00	1,65		
		2,25	1,75		10,53
9	Pavimenti in mattonelle di cera-	4,00	1,65		
	mica	2,25	1,75		
		1,90	3,00		16,23
10	Tinteggiatura interna	3,00x2	1,90x2	3,00	29,40
11	Tinteggiatura esterna	1,90		3,20	6,08
12	Impianto elettrico	punti	luce		2

[illegible]

Ditta Belloni Mario

Tagliando C P.L.

Dichiarazione di ultimazione
dei lavori

N^o 0613
Marchi:
#301481

Carrara, li 24-4-81

Al Sig. Sindaco
del Comune di CARRARA

Io sottoscritto Sig. Belloni Mario
nato a Carrara residente a Quaraguarda
attuale intestatario della CONCESSIONE EDILIZIA
N..... per il progetto approvato in data.....
a cui è stato dato inizio ai lavori in data.....
dichiaro sotto la mia personale responsabilità che i
lavori di cui alla concessione in oggetto sono stati ul-
timati in data 24-4-81, sotto la direzione
tecnica del Sig.

La presente dichiarazione ha validità unica ed
assoluta ed è dovuta ad uso di tutti gli uffici ai quali
la presente spetta per competenza.
Protocollo M. 1351
Data 29 APR. 1981

29 APR. 1981 F.to Belloni Mario

E' d'obbligo la restituzione all'Ufficio Urbanistica.
La mancata presentazione del tagliando comporta ai
sensi dell'art. 32 legge 17/8/1942 n. 1150 le sanzioni
previste dall'art. 41 della stessa legge modificata dallo
art. 13 della legge 6/8/67 n. 765, ed inoltre quelle
previste dall'art. 17 della legge 28/1/77 n. 10.

Ditta

Belloni Maria

Marchi
2/12/80
P.L.

Tagliando A
Note Espletate

Dichiarazione di inizio lavori

N° 0613

Carrara, li 1-12-1980

Al Sig. Sindaco

del Comune di CARRARA

5/80

Io sottoscritto Sig. Belloni Maria
nato a Carrara residente a Carrara
attuale intestatario della CONCESSIONE EDILIZIA
N. per il progetto approvato in data
dichiaro sotto la mia personale responsabilità in modo
inequivocabile e senza possibilità di errore e di ulte-
riore correzione che ho dato inizio ai lavori di costru-
zione di cui alla citata concessione in data 1-12-80.
sotto la direzione tecnica del Sig. F. Bacchini

La presente dichiarazione ha validità unica ed
assoluta ed è dovuta ad uso di tutti gli uffici ai quali
la presente spetta per competenza.

COMUNE DI CARRARA	
UFFICIO	IL
Protocollo	7541
F.to	Belloni Maria
Data	1/12/1980

E' d'obbligo la restituzione all'Ufficio Urbanistica.
La mancata presentazione del tagliando o la sua pre-
sentazione senza preventivo ottenimento dell'allinea-
mento comporta ai sensi dell'art. 32 legge 17/8/1942
n. 1150 le sanzioni previste dall'art. 41 della stessa
legge modificata dall'art. 13 della legge 6/8/67 n. 765,
ed inoltre quelle previste dall'art. 17 della legge 28
gennaio 1977 n. 10.

Ditta Belloni Maria Mandi

7/4/81

Tagliando B

P.L.

Dichiarazione di completamento
copertura

N^o 0613

Carrara, li 6-4-81.

Al Sig. Sindaco

del Comune di CARRARA

Io sottoscritto Sig. Belloni Maria
nato a Comana residente a Garignano
attuale intestatario della CONCESSIONE EDILIZIA
N. 222 per il progetto approvato in data.....
a cui è stato dato inizio ai lavori in data.....
dichiaro sotto la mia personale responsabilità che i
lavori di completamento della copertura sono giunti a
termine in data edilizia sotto la

direzione tecnica del Sig.
COMUNE DI CARRARA

UFFICIO URBANISTICA

La presente dichiarazione ha validità unica ed
assoluta ed è dovuta ad uso di tutti gli uffici ai quali

è presentata per competenza.

Protocollo 1138
Data 7 APR 1981

7 APR 1981

F.to Belloni Maria

E' d'obbligo la restituzione all'Ufficio Urbanistica.
La mancata presentazione del tagliando comporta ai
sensi dell'art. 32 legge 17/8/1942 n. 1150 le sanzioni
previste dall'art. 41 della stessa legge modificata dallo
art. 13 della legge 6/8/67 n. 765, ed inoltre quelle
previste dall'art. 17 della legge 28/1/77 n. 10.



COMUNE DI CARRARA

Prot. N. Alleg. N.

Risposta a N.

Carrara,

del

OGGETTO: Contributo opere di urbanizzazione.

ALLA RAGIONERIA COMUNALE

SEDE

civile abitazione

Fabbricato uso commerciale sito a frangena

industriale

Via le fucine mapp. 1226-1227 fo 17

Proprietà Belloni Maria

Residente in frangena Via le fucine

Importo URB. PRIMARIA £ 0

Importo URB. SECONDARIA £ 0

Importo TOTALE URBANIZ. £ 333.000

Eventuali scomputi £ 0

TOTALE £ 333.000

Pagamento rateale semestrale in n° 4 rate costanti di

£ 0 garantite con fidejussione del

0 n° 0 Il funzionario incaricato



COMUNE DI CARRARA

Prot. N. Alleg. N.

Risposta N.

del 2

Carrara, 3/12/1977

OGGETTO: Contributo commisurato al costo di costruzione

ALLA RAGIONERIA COMUNALE

SEDE

Fabbricato uso civile abitazione sito a fragane
commerciale

Via Cafiero Mapp. A226 1227 F° M

Proprietà Belloni Mario

Residente in frag via Cafiero

IMPORTO ALIQUOTA % £ 146.000

TOTALE £ 146.000

Pagamento rateale bimestrale in n° rate costanti di

£ garantite con fideiussione del

 n° emessa da

IL FUNZIONARIO INCARICATO



COMUNE DI CARRARA

Oggetto : Richiesta concessione edilizia.-

Prot. n° 11004/718

Carrara, 6 Dicembre 1979

RACCOMANDATA R.R.

AL SIG. BELONI MARIA

Via Cafiero, 22

GRAGNANA

Mi prego informarla che in data 6 Dic. 1979 é stata rilasciata la concessione edilizia da Lei richiesta per

ampliamento di fabbricato

a Gragnana Via Cafiero

e che dalla data del ricevimento della presente decorre il termine di un anno previsto dall'art. 4 comma IV° della Legge 28/1/1977 n°10 per l'inizio dei lavori e di 3 anni di cui al punto 1. della deliberazione del Consiglio Comunale n°248 del 20/1/1978 per l'ultimazione dei lavori.

La S.V. é invitata a volersi presentare, prima dell'inizio dei lavori, presso la Sezione Urbanistica del Comune per il ritiro dell'atto nei giorni di Lunedì, Mercoledì, Venerdì dalle ore 8,30 alle 12,30.-




IL SINDACO

Geronzi Alfano



Mod. 23-I (per l'interno) (1976) - C. 008400

AMMINISTRAZIONE

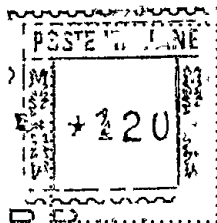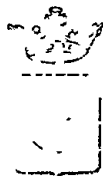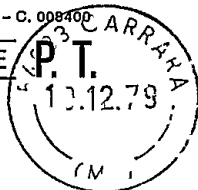

AVVISO DI RICEVIMENTO
O DI RISCOSSIONE

COMUNE DI CARRARA

DA RESTITUIRE A:

Ufficio Urbanistico

N. B. - Il mittente è pregato di
apporre chiaramente su entrambe
le facciate le indicazioni richieste

V I A

C A P

LOCALITA

SIGLA PROV

A.R.

AVVISO DI RICEVIMENTO O DI RISCOSSIONE

della: del: N. di L.

☒ Raccomandata ☐ Vaglia spedito il 1521

☐ Assicurata ☐ Pacco dall'Ufficio di

indirizzato a a Belloni Maria

Via Cefeo 22 Gragnano

Dichiaro di aver ricevuto quanto suindicato il 11-12-78
riscosso

Firma dell'Incaricato
della distribuzione o del pagamento

Maria



Firma Belloni Maria

Bollo dell'Ufficio
di distribuzione o di pagamento.