
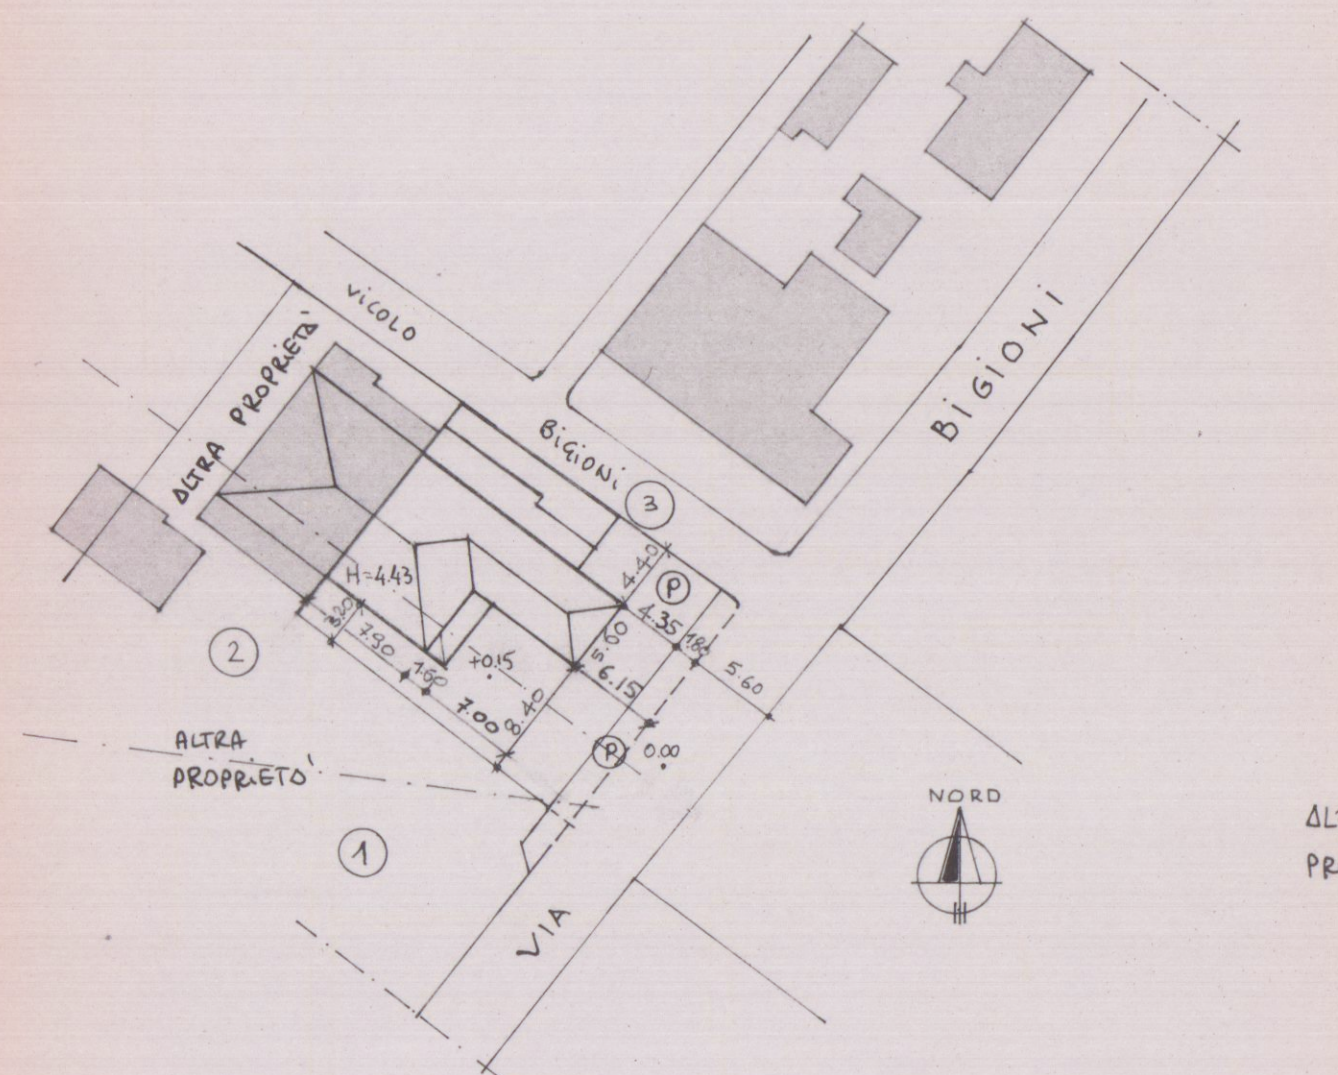


PROGETTISTA : ARCH. ANTONIO TINFEN

STATO ATTUALE


PIANTE - PROSPETTI - SEZIONI - RESCALDA 1:500
Ufficio del Genio Civile di Massa Carrara
Elaborato allegato alla denuncia catastale
ai sensi della Legge n. 64/1974 - L.R. n. 14/1988
n. 1086/1971 - Provincia S. n. 538
STRALZA MAPPA CATASTALE - SCALA 1:1000
Foglio n° 972, MAPPALE 266
Massa, li 2 AGO. 1997

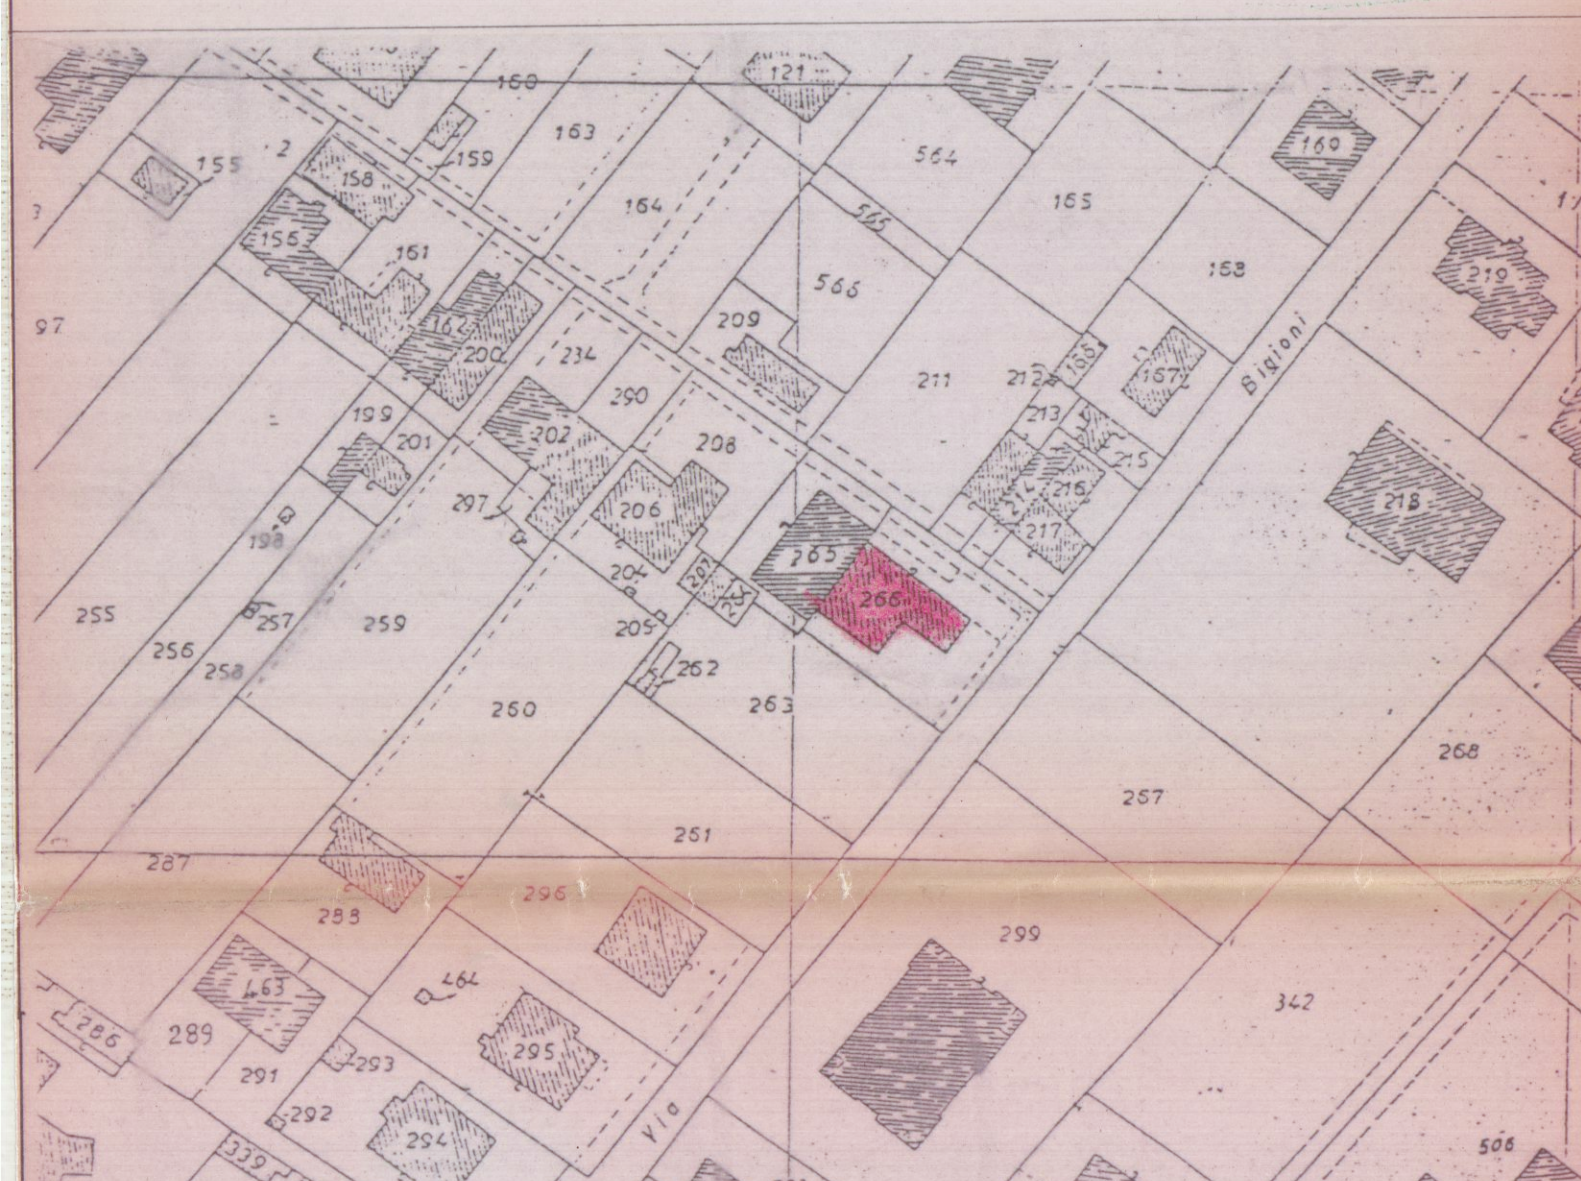

PLANIMETRIA SCALA 1:500

1.5 DI RISPETTO STRADALE S - H _{max} = 7.50 - PIANI 2 CCHI DEI CONFINI A STRADA N. 5 TERRENO SUPERFICIE MQ 460 ME ESISTENTE 738,38 MC COPERTO ESISTENTE 192,93 MQ BRICATO 4.43 MC ESISTENTE	INDICAZIONI DI PR.6.C. STATO ATTUALE
--	---




STADIO DI P.R.G.C.
ZONA EDILIZIA F.
FASCE DI RISPETTO STRADALE

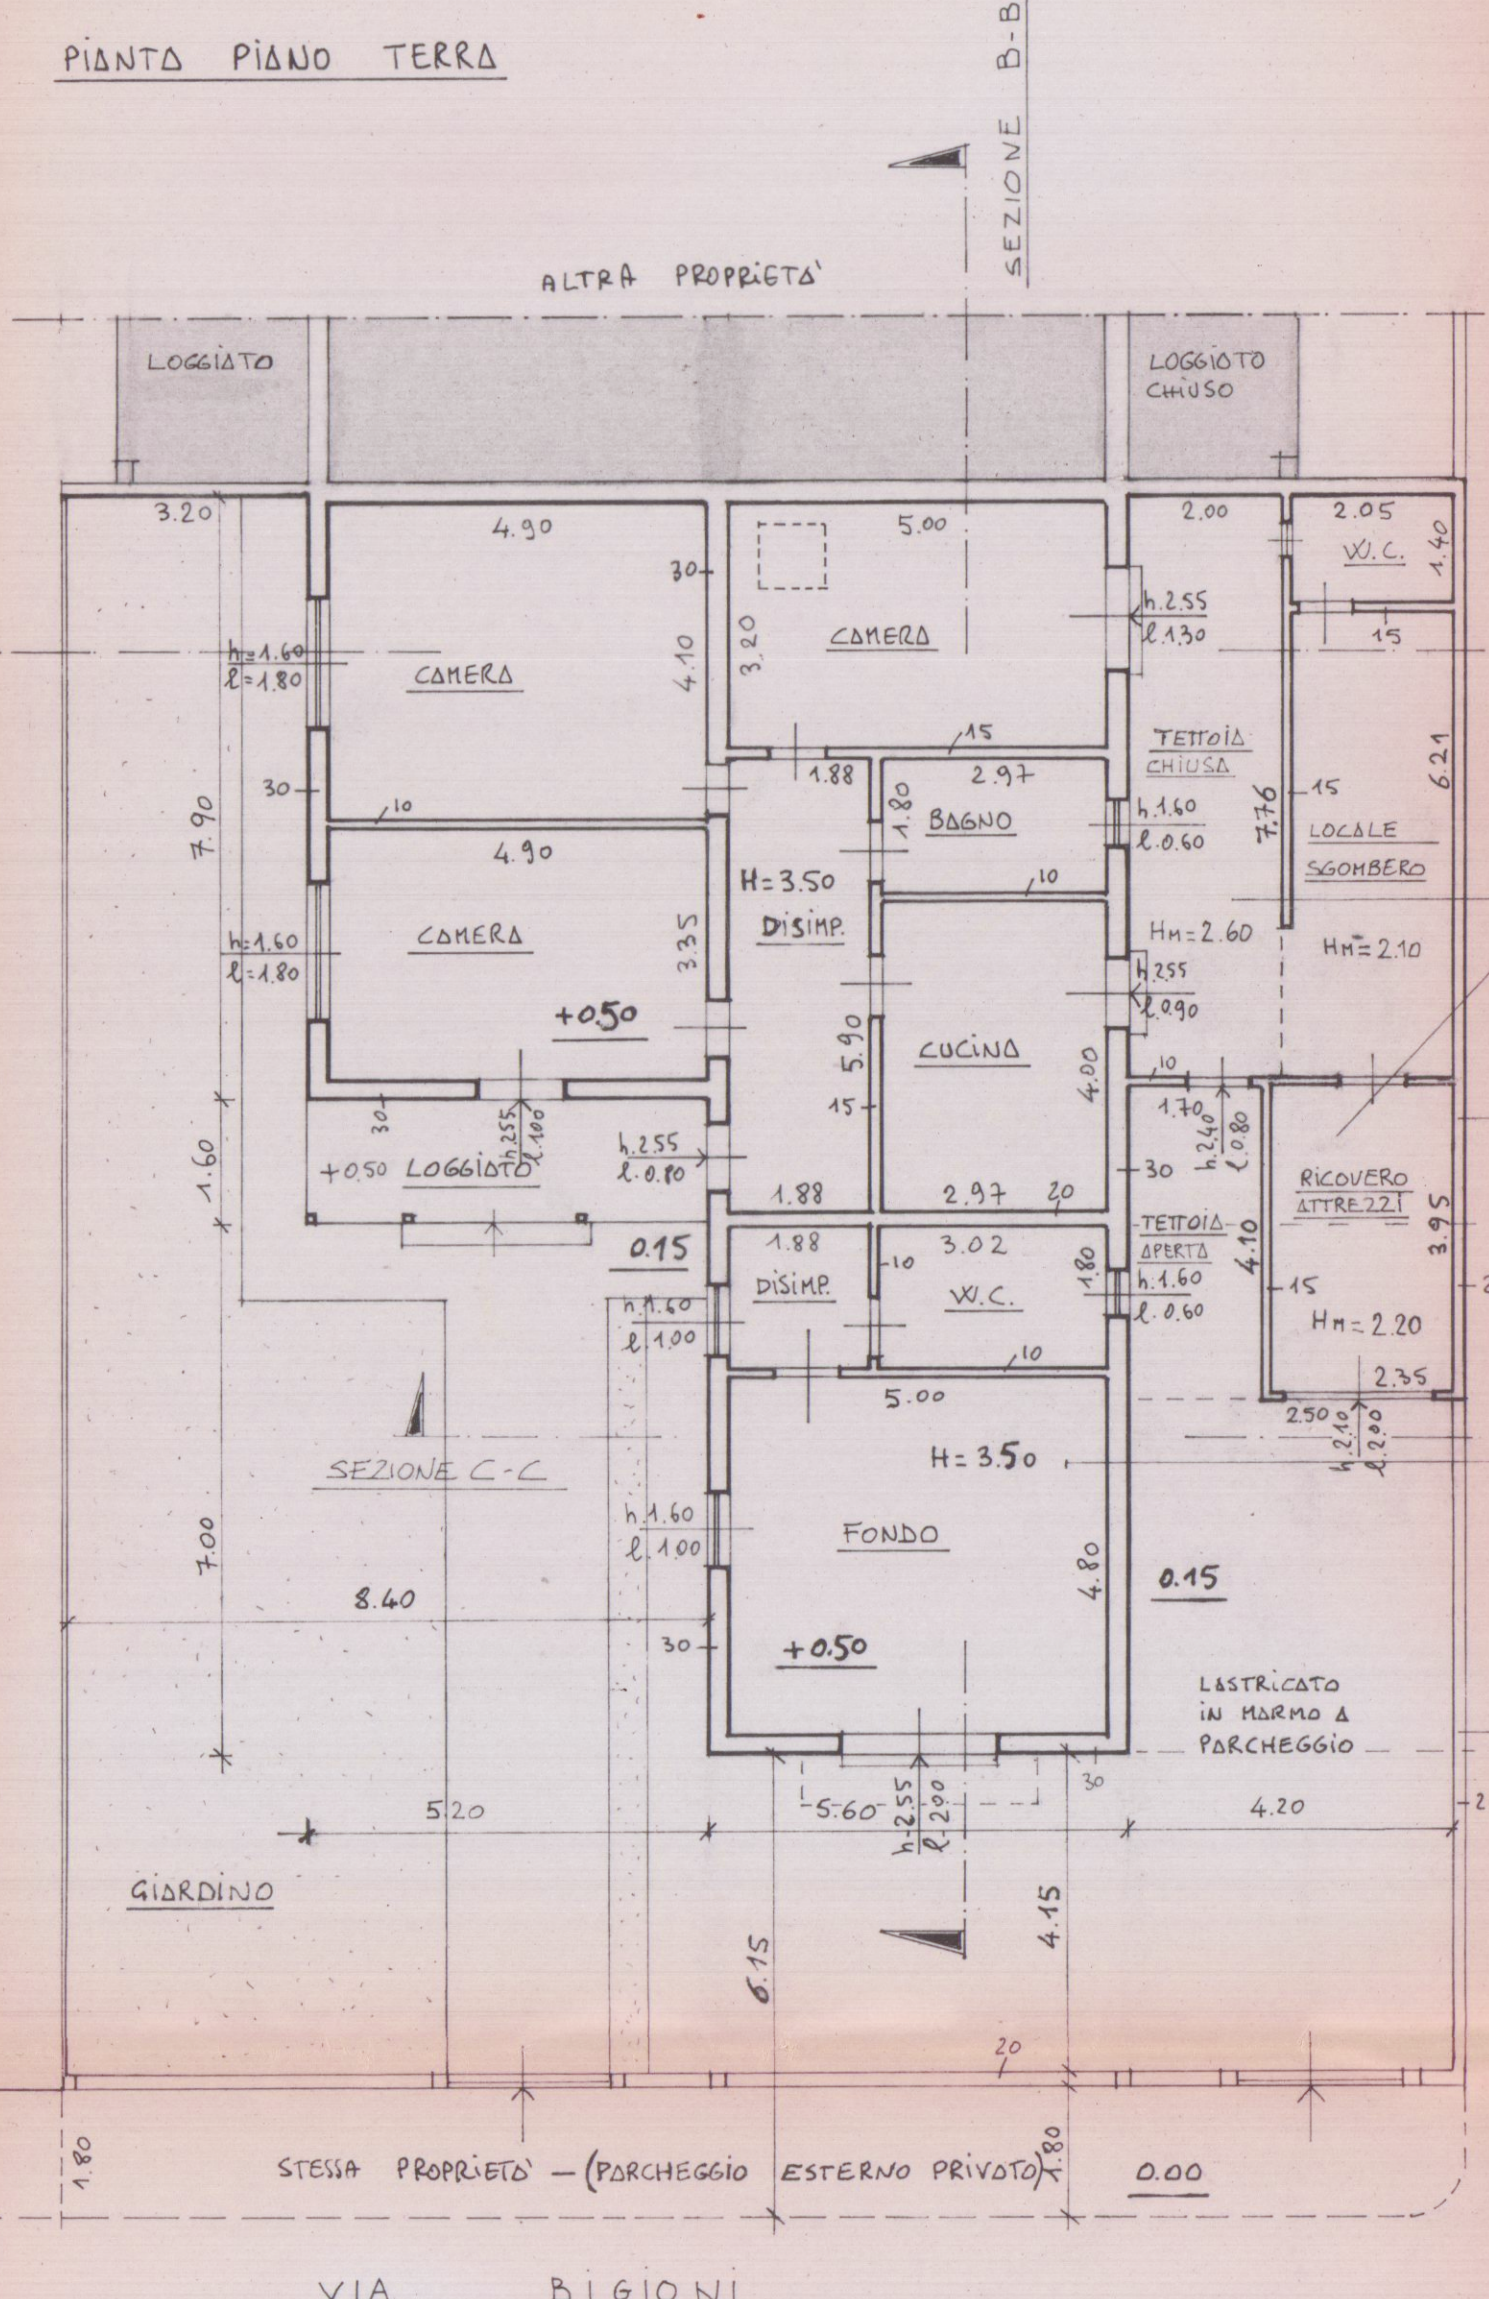

VOLUMI COSTRUITI
ANTERIORMENTE
L'ANNO 1967
(VEDI APPROFOTO 1965 ALLEGA)

VOLUME DI CUI SI
RICHIEDE CAMBIO DI
DESTINAZIONE D'USO

$7.00 \times 5.60 = \text{MQ } 39.2$
 $39.2 \times 4.43 = \text{MC } 173,65$

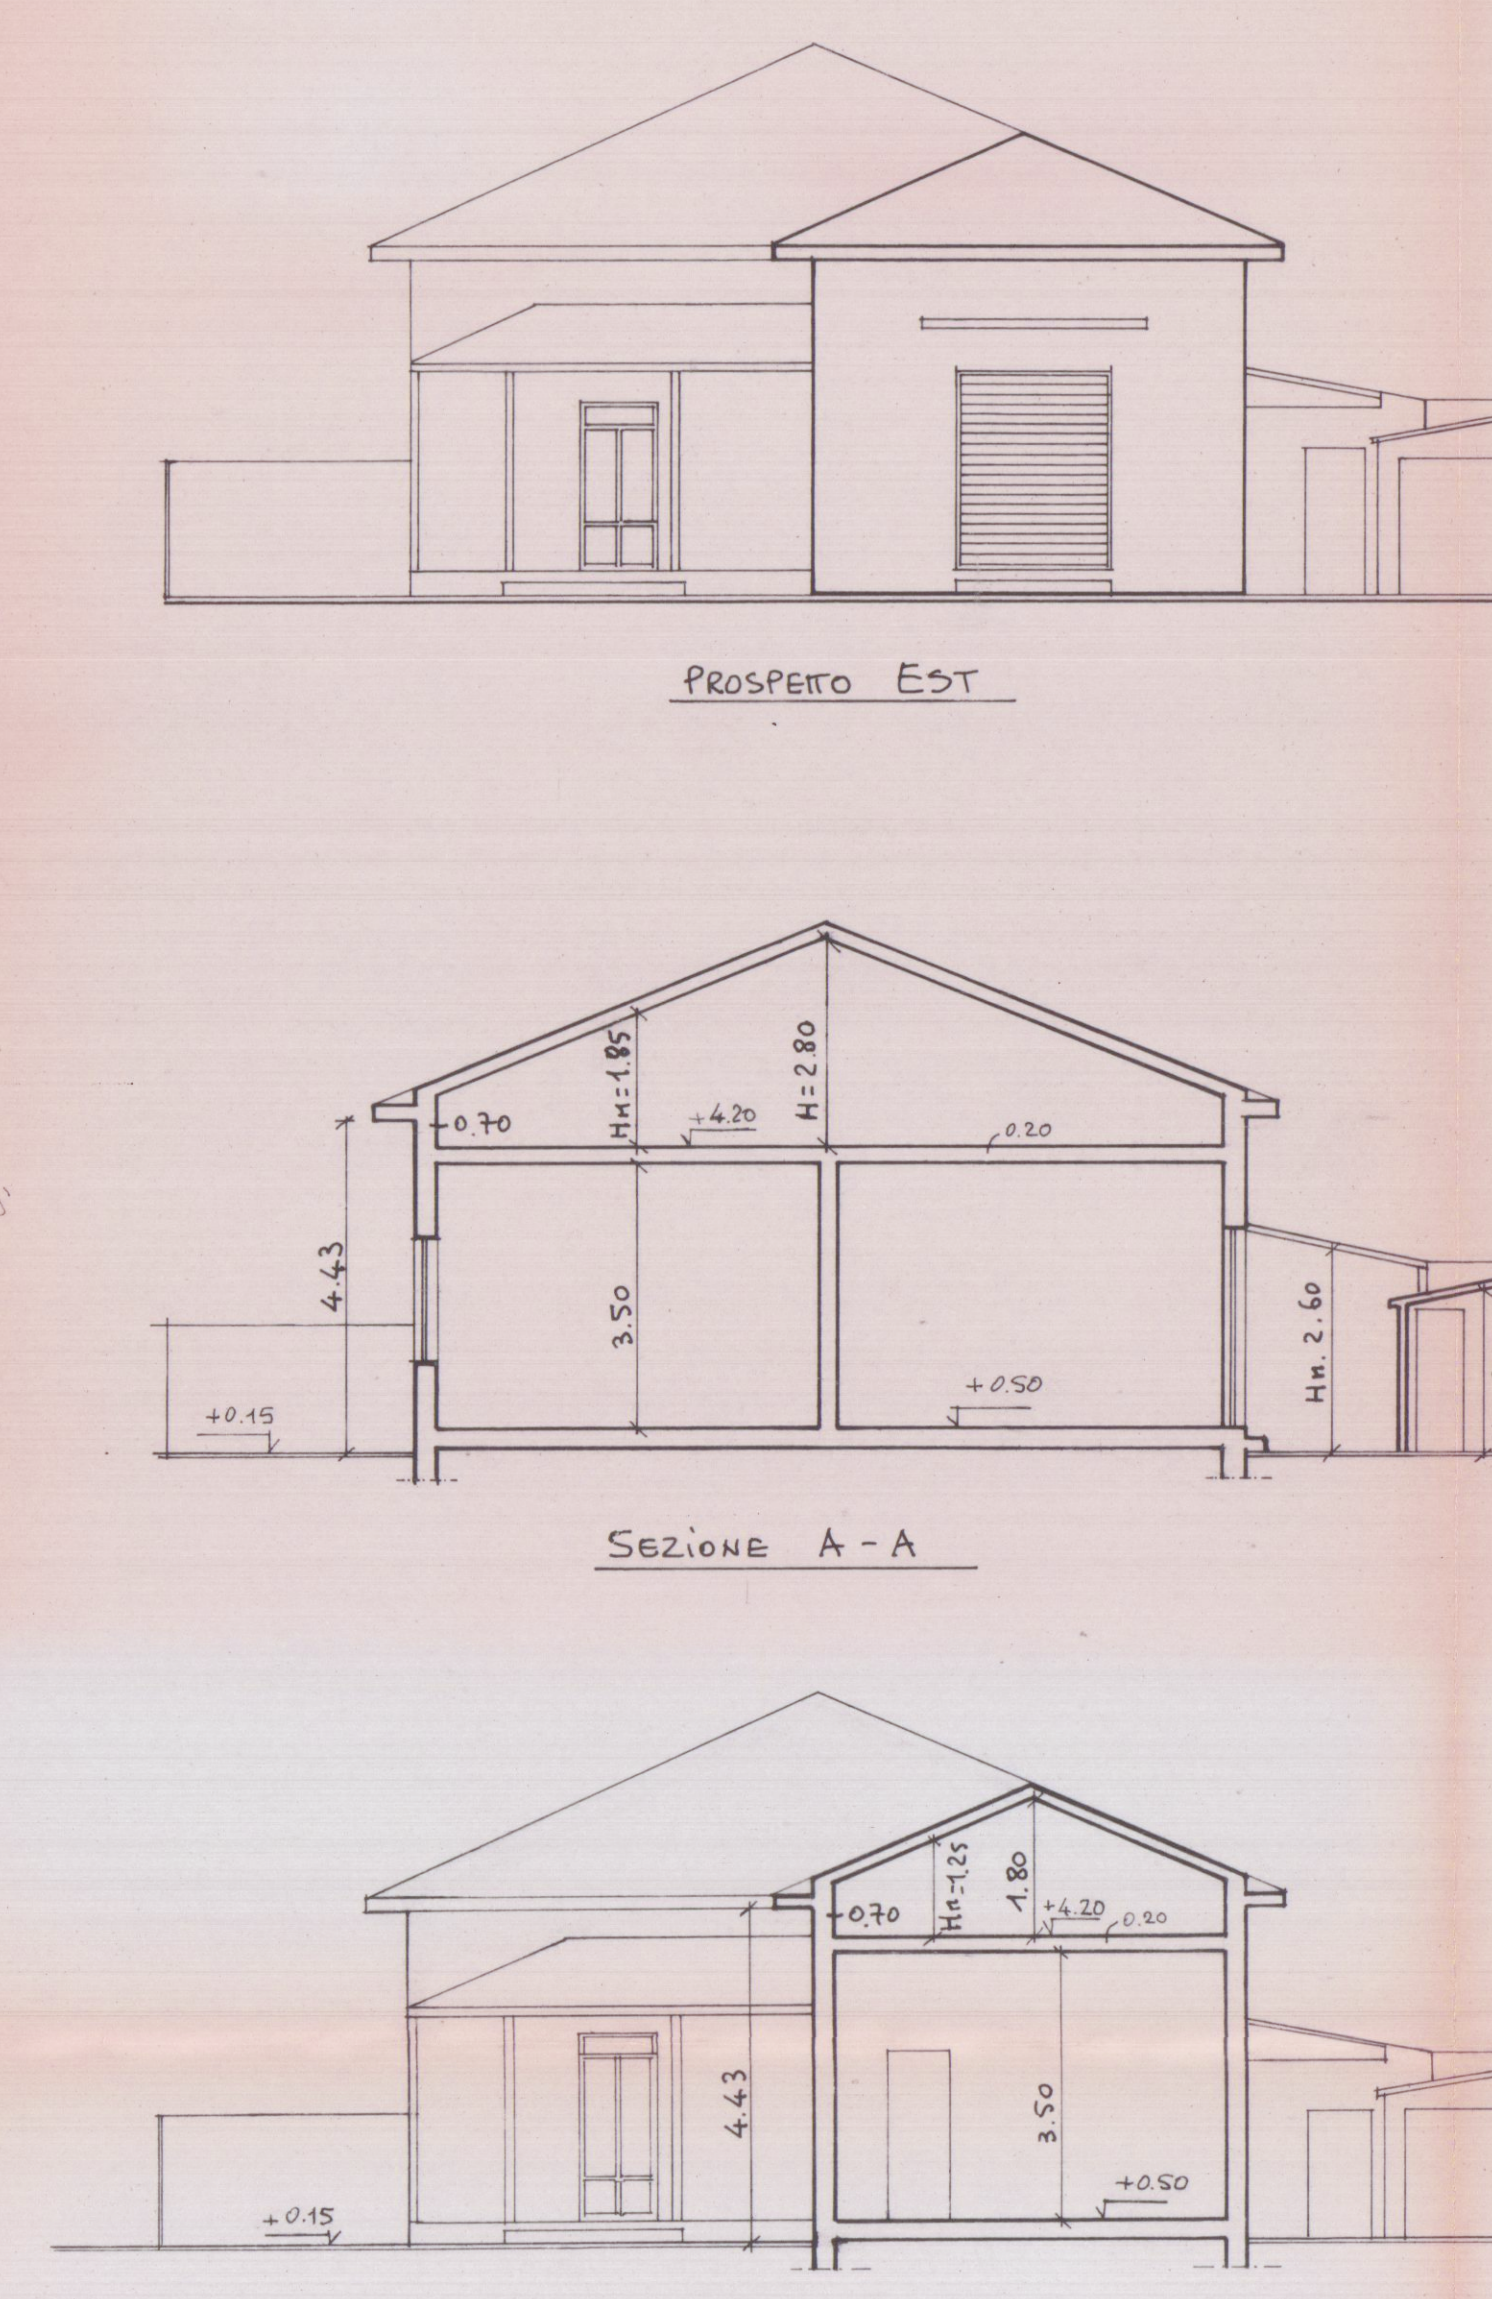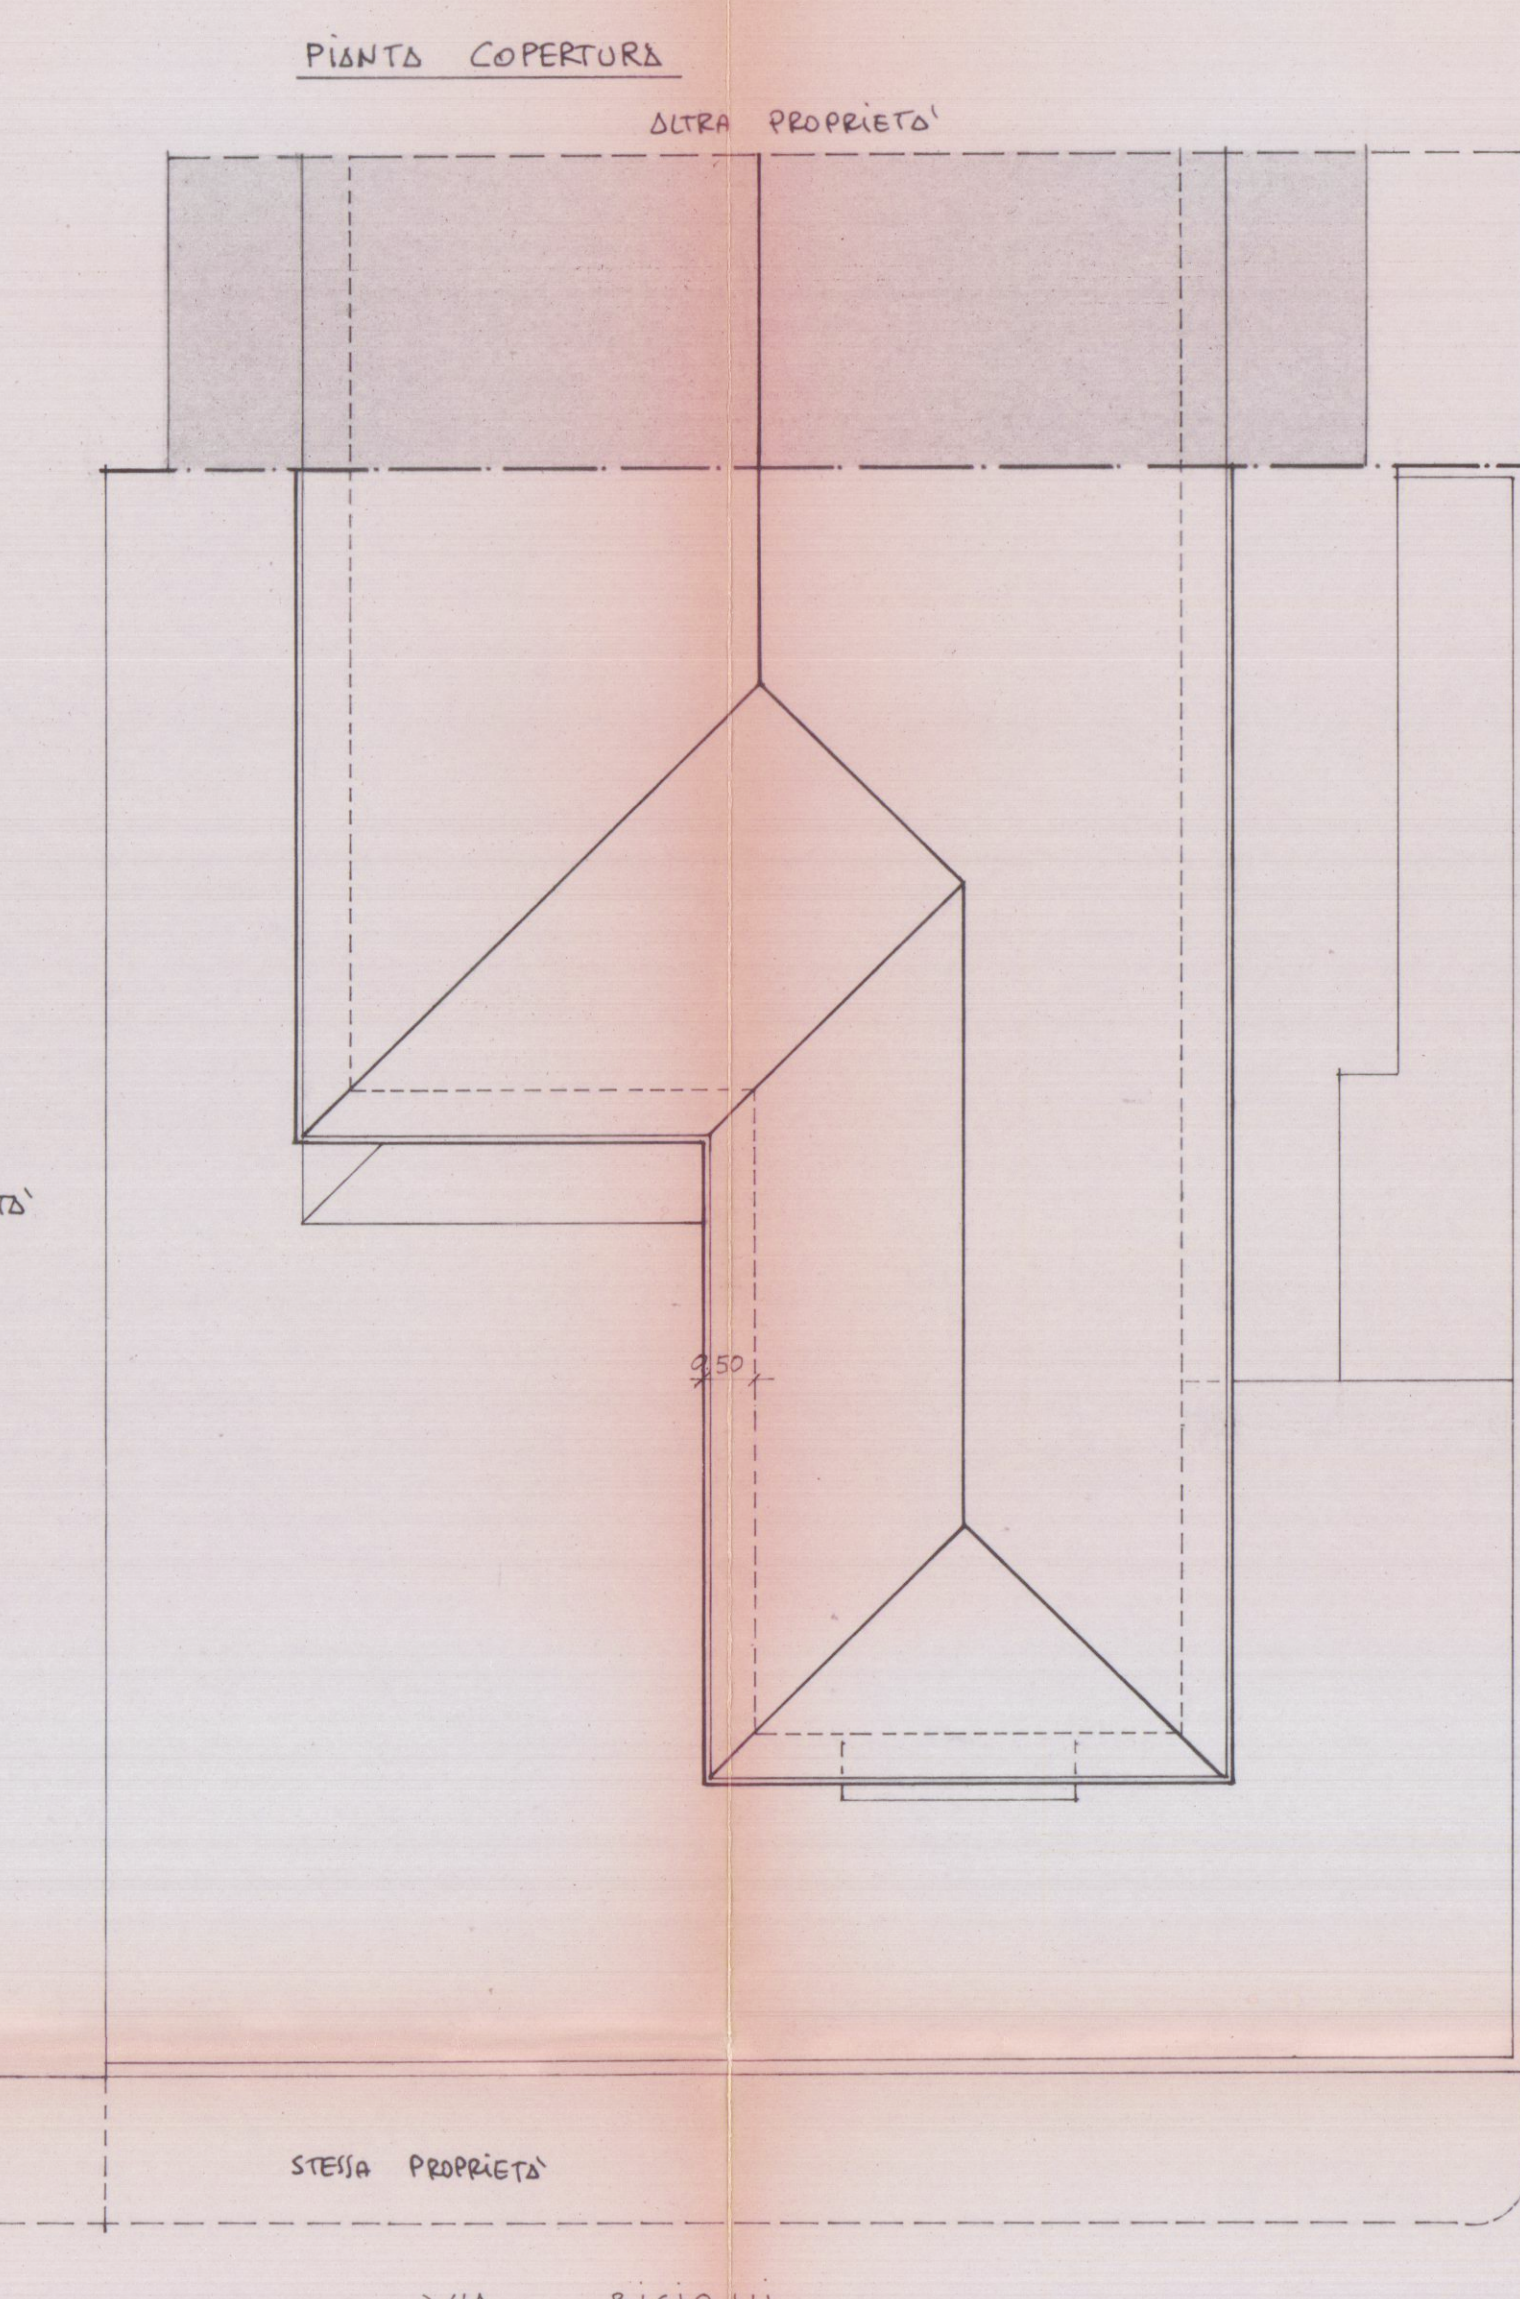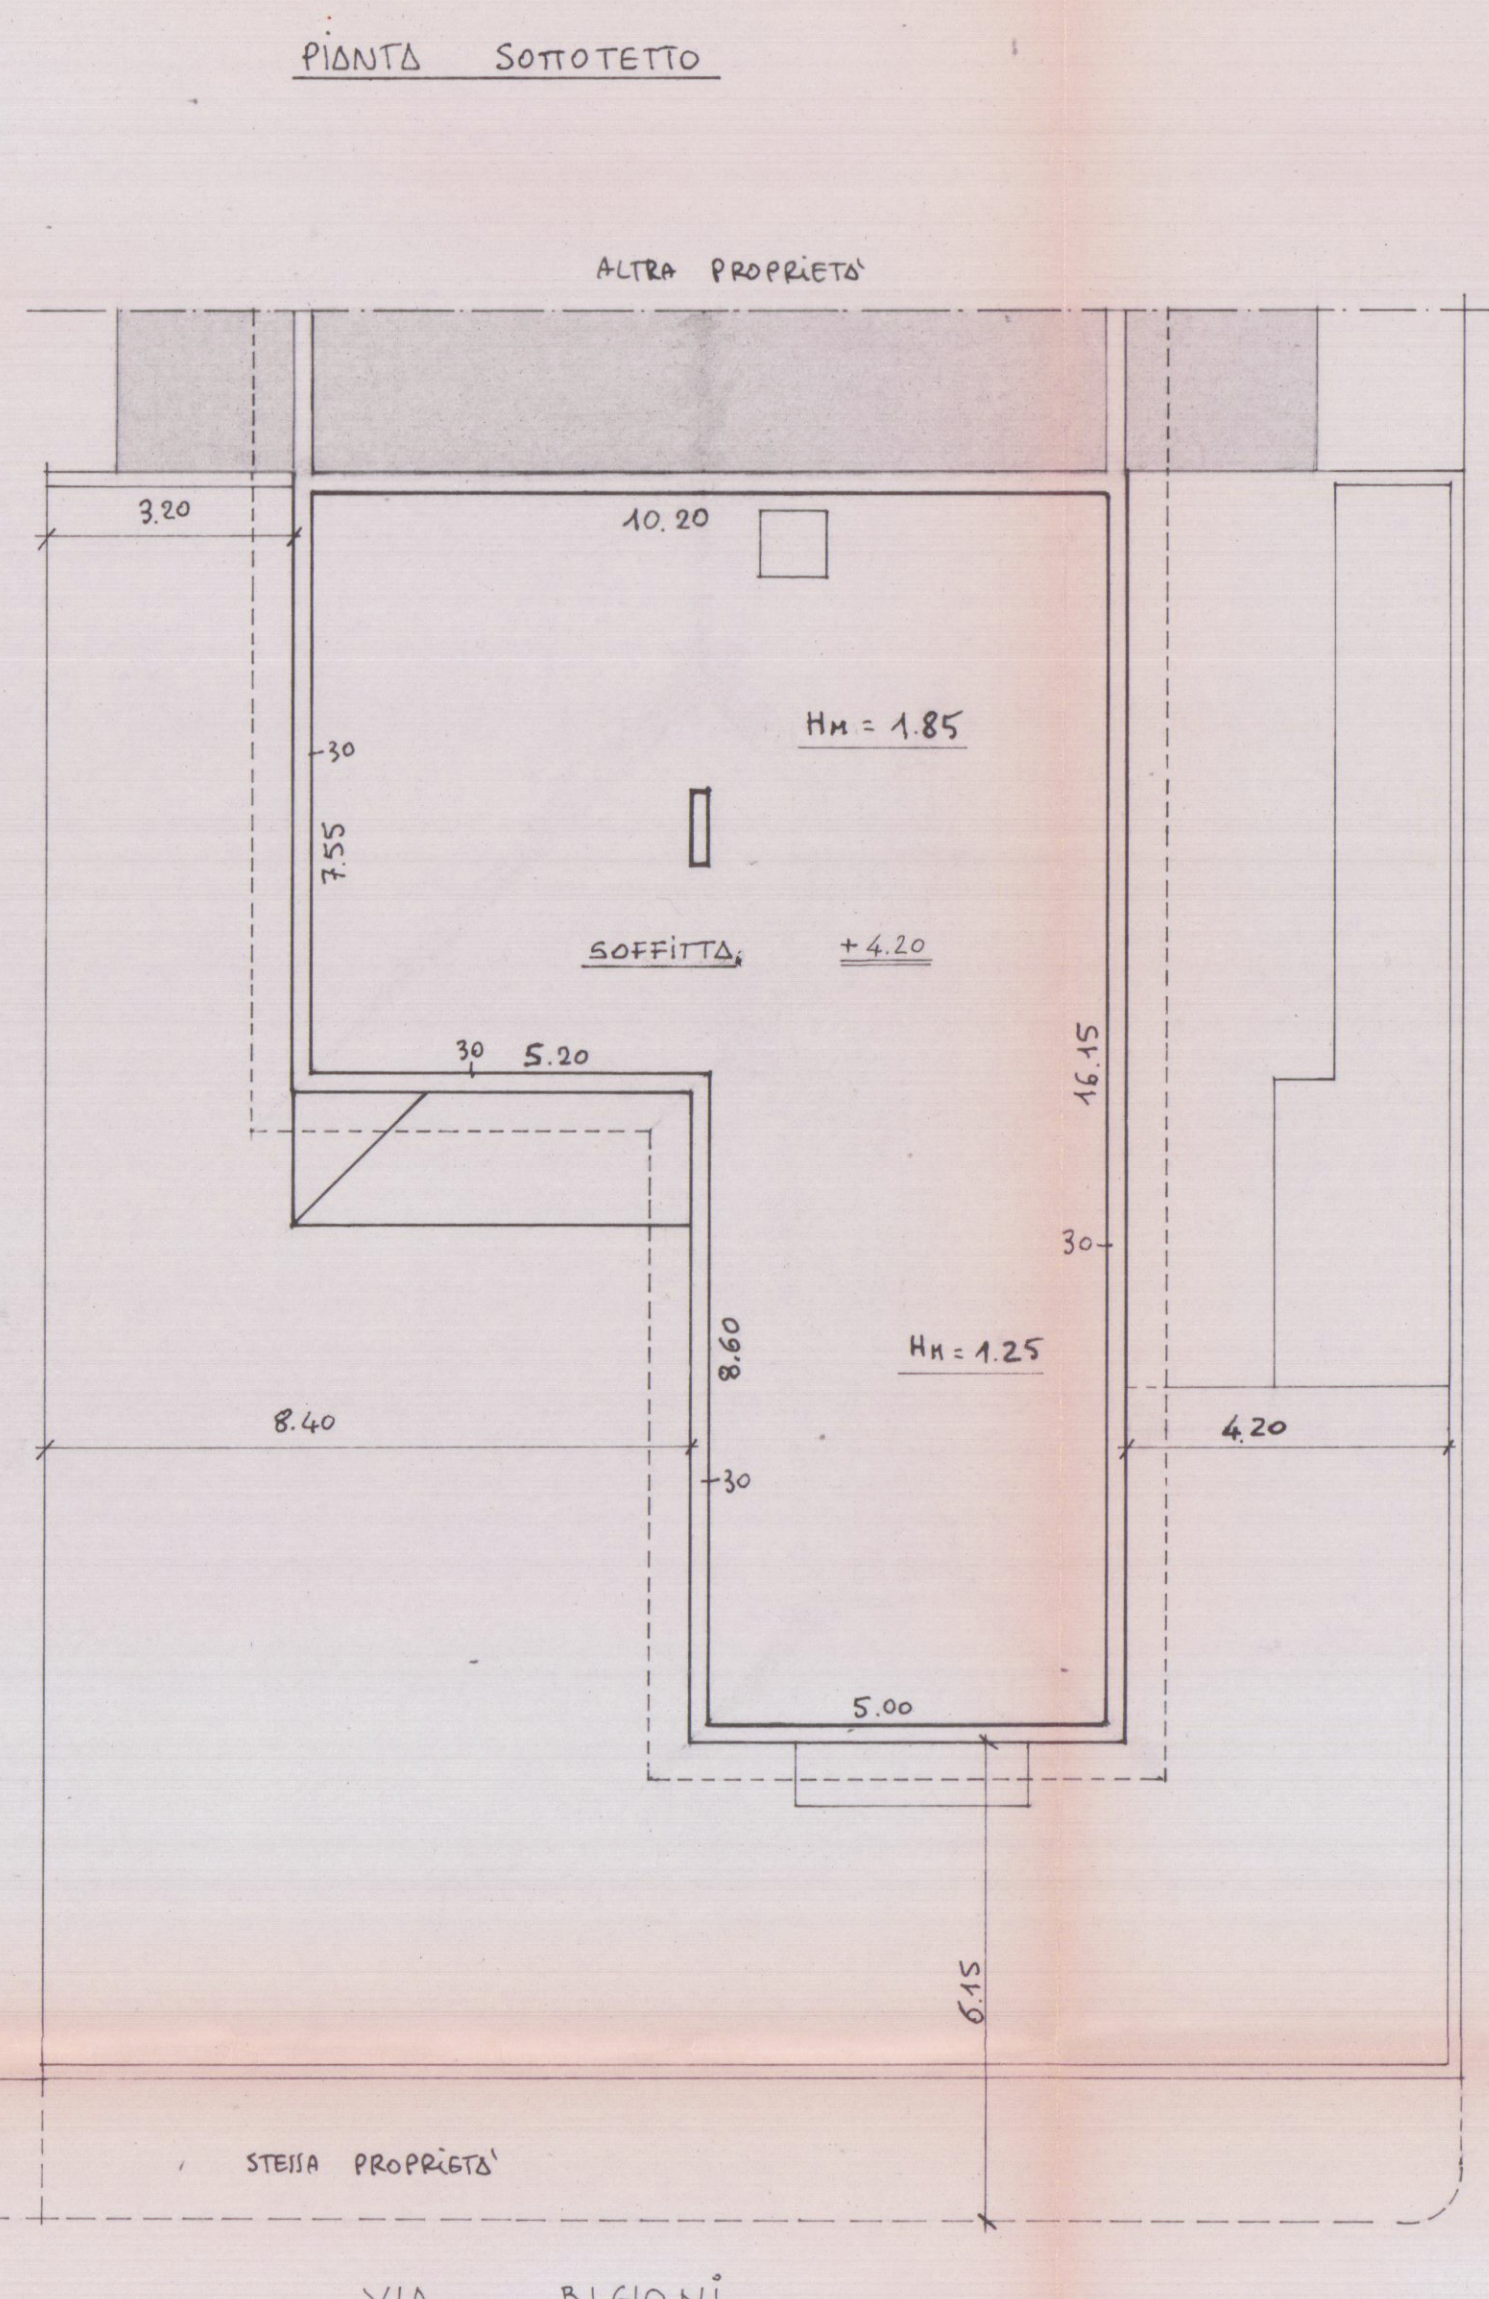

<u>SCHIEWA SUP. UTILI e VOLUMI</u>	
SUPERFICIE COPERTA	$790 \times 520 = 410.8 \text{ mq}$
(FABBRICATO PRINCIPALE)	$1650 \times 560 = 924.0 \text{ mq}$
	SUP. COPERTA = 1433.68 mq $\times 4.43 \text{ H} = \text{MC } 591.31$ — (VOLUME SOTTOGROCCO)
SUP. COPERTA	$786 \times 420 = 330.12 \text{ mq}$
(VOLUMI ACCESSORI)	$410 \times 420 = 172.2 \text{ mq}$
	SUP. COPERTA = 502.32 mq
	VOLUME = 117.85 MC
LOGGIATO	$160 \times 520 = 83.2 \text{ mq}$
	$835 \times 560 = 29.12 \text{ MC}$
SUPERFICIE COPERTA TOTALE $1433.48 + 502.32 + 83.2 = \text{MC } 192.03$	
VOLUME TOTALE $591.31 + 117.85 + 29.12 = \text{MC } 738.38$	
<u>PIAZZO TERRELLA (FABBRICATO PRINCIPALE)</u>	
CAMERA	$4.90 \times 4.40 = \text{MQ } 20.09$
CAMERA	$4.90 \times 3.35 = \text{MQ } 16.41$
CAMERA	$5.00 \times 3.20 = \text{MQ } 16.00$
SANITIO	$2.97 \times 1.80 = \text{MQ } 5.34$
CUCINA	$4.00 \times 2.97 = \text{MQ } 11.88$
DISHUP.	$1.88 \times 5.50 = \text{MQ } 11.09$
FONDO	$4.80 \times 5.00 = \text{MQ } 24.00$
W.C.	$3.02 \times 1.80 = \text{MQ } 5.49$
DISHUP.	$1.80 \times 1.88 = \text{MQ } 3.38$
	— H. INTERNO = 7.50
SUP. UTILE = $\text{MQ } 113.62$	
<u>PIAZZO TERRELLA (VOLUMI ACCESSORI)</u>	
RICOLTO AFFREZZI	$2.35 \times 3.95 = \text{mq } 9.30$
LOCALI SONDIERO	$2.05 \times 6.21 = \text{mq } 12.73$
V.C.	$1.40 \times 1.05 = \text{mq } 2.84$
TERZIOA CHIUSA	$7.76 \times 2.00 = \text{mq } 15.52$
TERZIOA APERTA	$4.30 \times 4.10 = \text{mq } 6.97$
SUP. UTILE = $\text{mq } 44.39$	
TOTALE SUP. UTILE = $\text{mq } 158.01$	
<u>SUPERF. SOFFITTA</u>	
SOFFITTA	$7.55 \times 5.20 = \text{mq } 39.26$
SOFFITTA	$5.00 \times 4.15 = \text{mq } 80.95$
SUPERFICIE TOTALE SOFFITTA $\text{mq } 120.01$	