


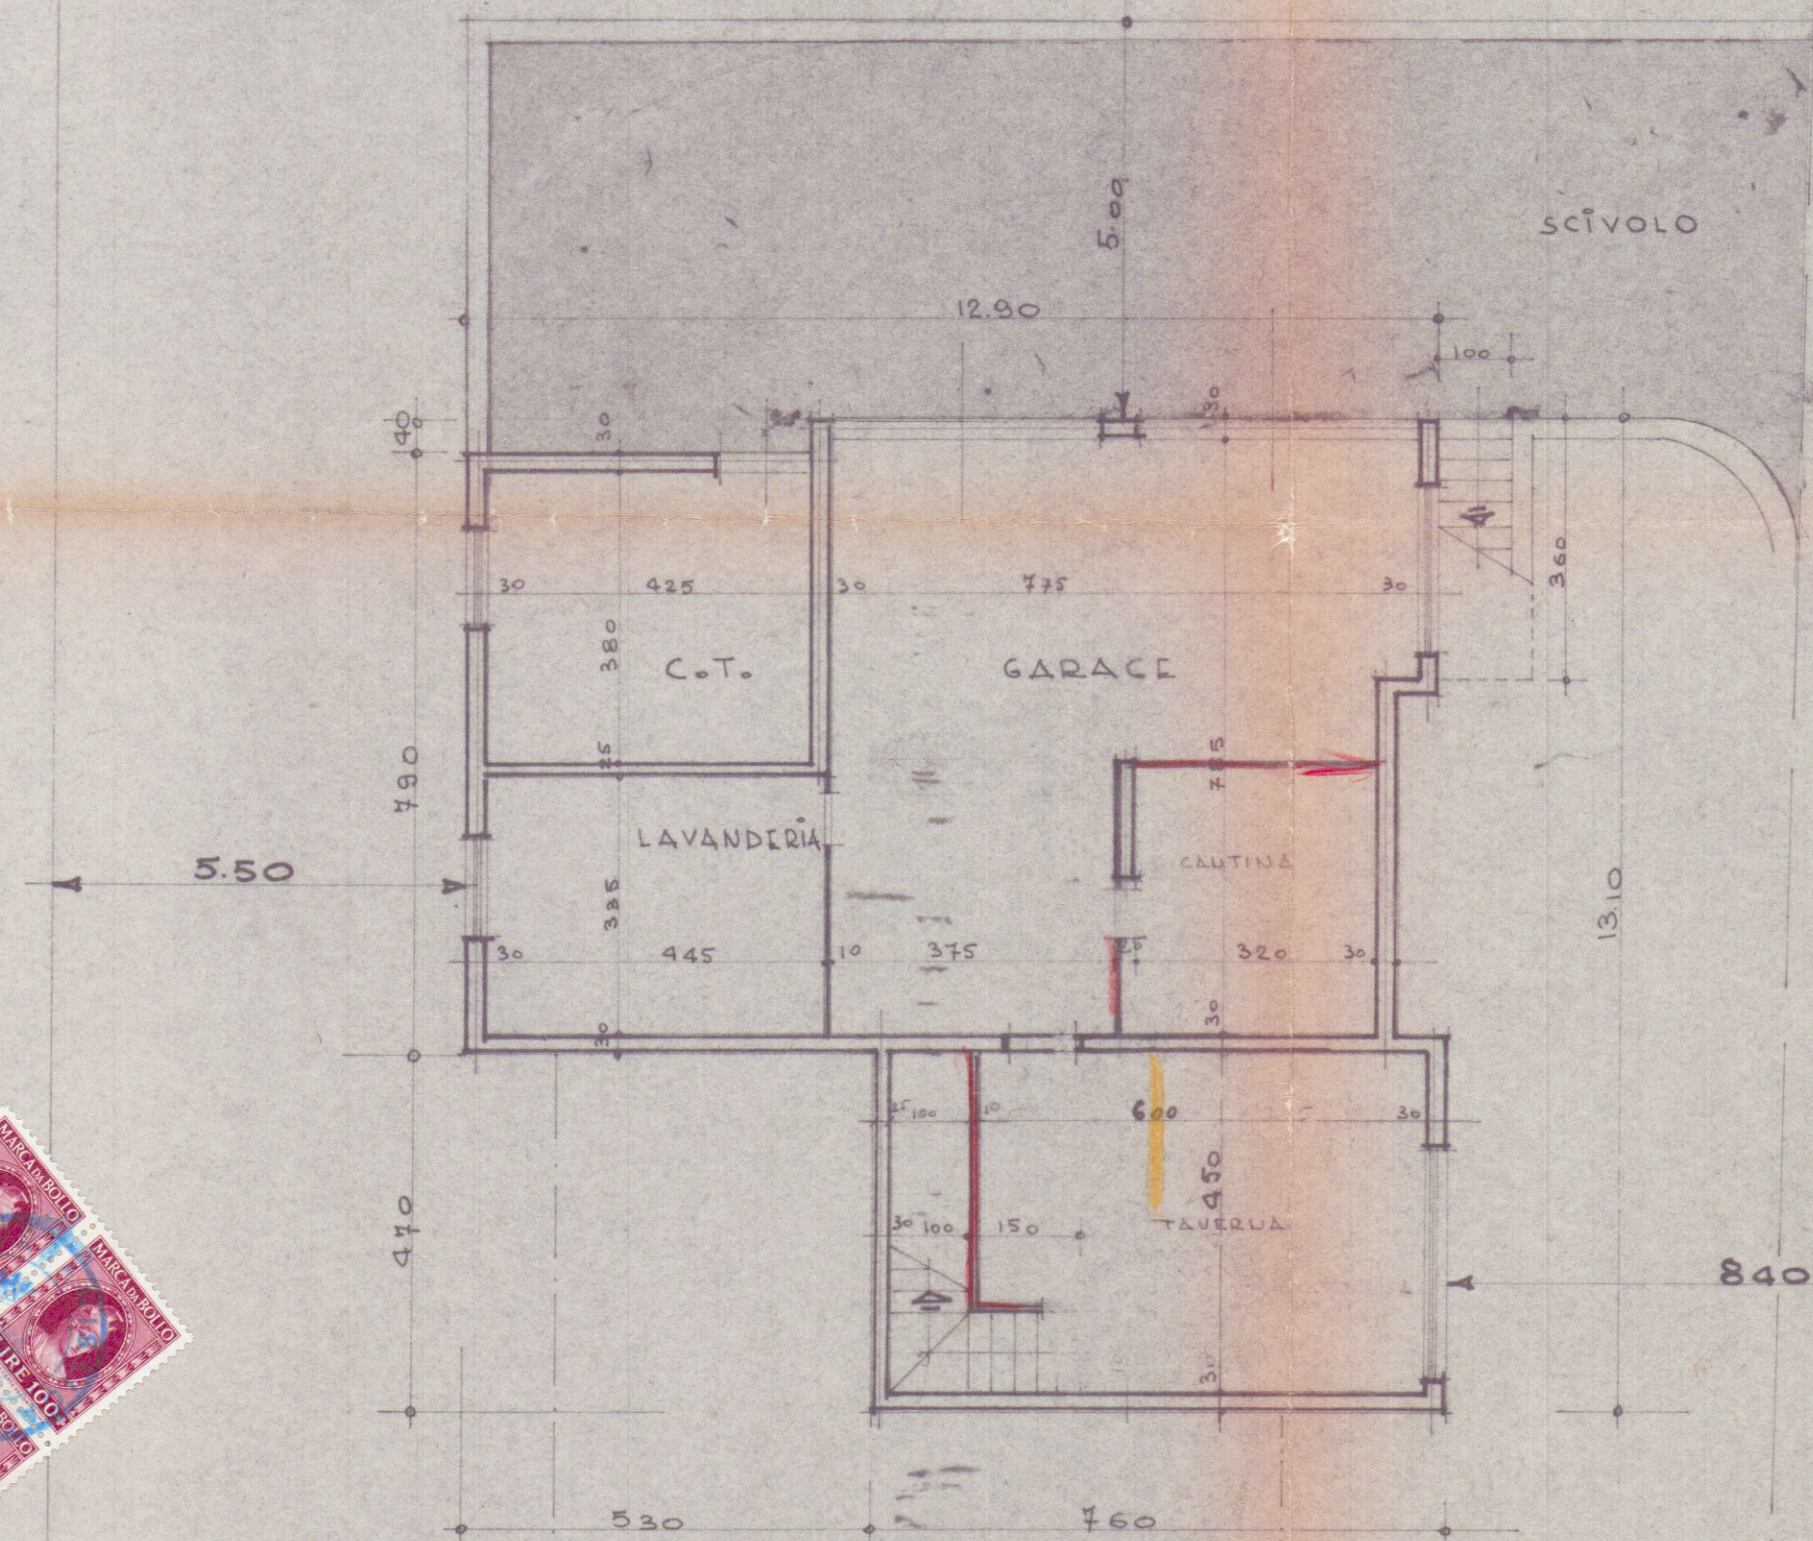


VARIANTE AL FABB. DI PROP. SIG. MARRI
MAURO - MARINA - VIA VIC. MACCHIA.
TAV. 2 PIANTE

 + 190

5 MAR. 1979 h
SEMINTERATO
VARIANTE APPROVATO
12 GEN. 1980
CONTROLLATO
IL TECNICO

Approvato dal Sindaco alle condizioni
Indicate nel permesso di costruzione
N° 41 del 13 MAG. 1976
ING. CARP

$\nabla + 1.90$ s.l.m.

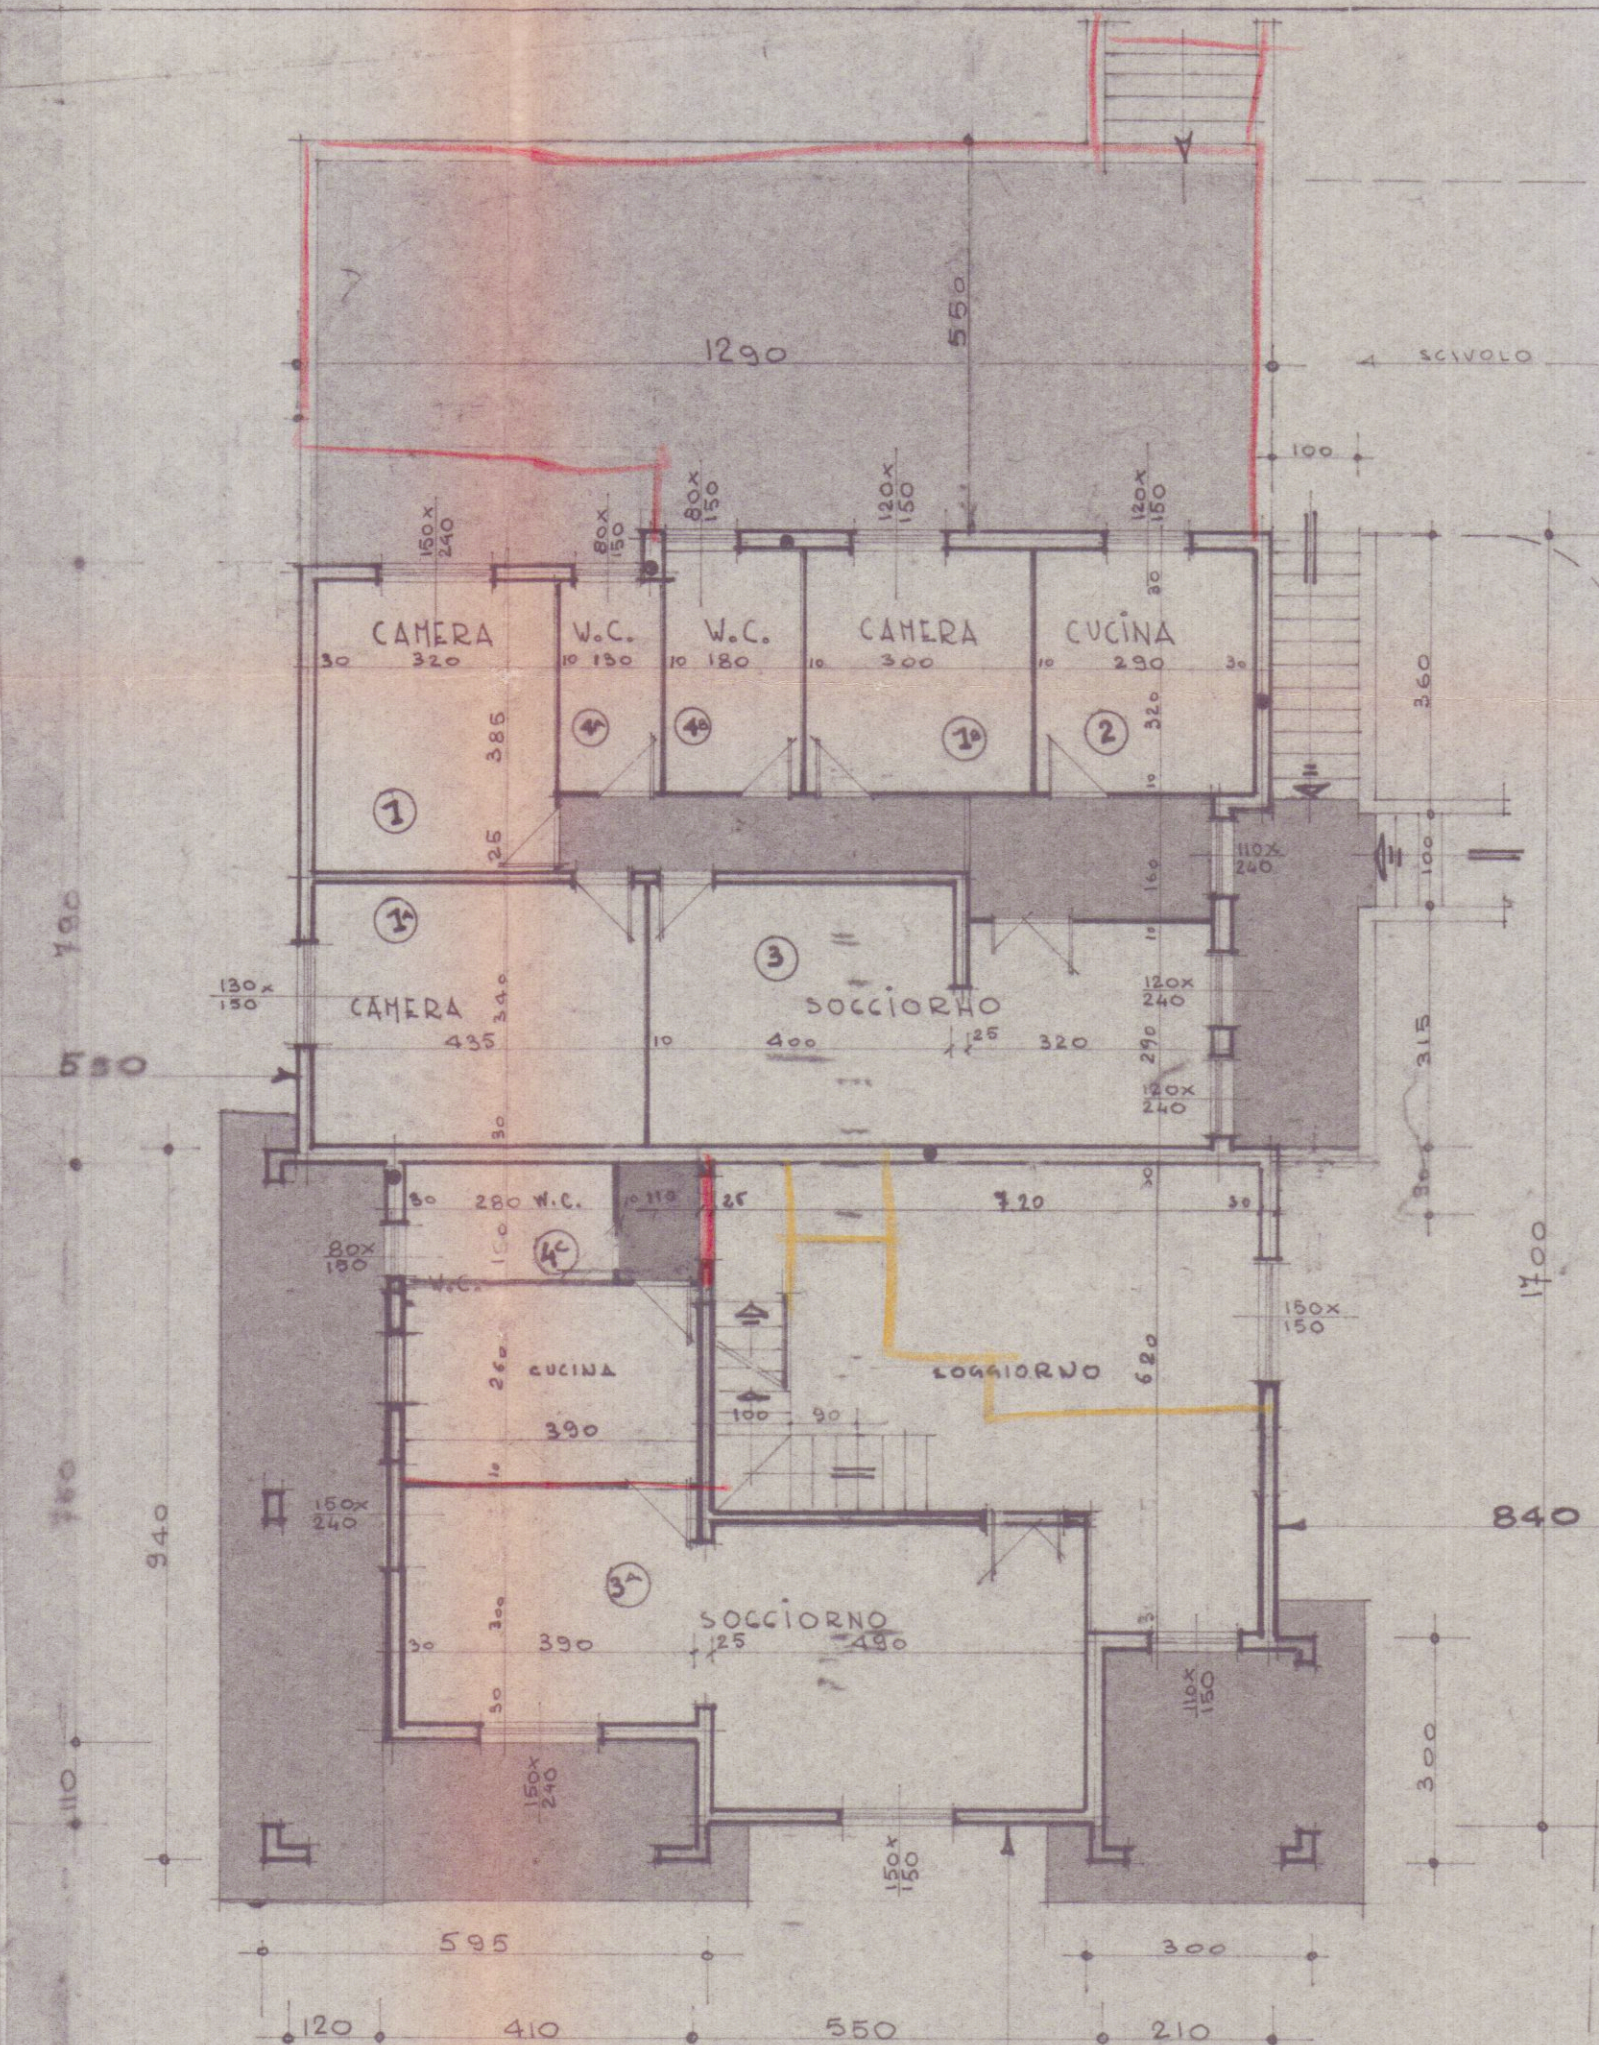


PÍANO TERRA

 + 7.90

$\nabla + 7.90 \text{ s.l.m}$

ALLARGAMENTO STRADALE

VIA vic. LE MACCHIA

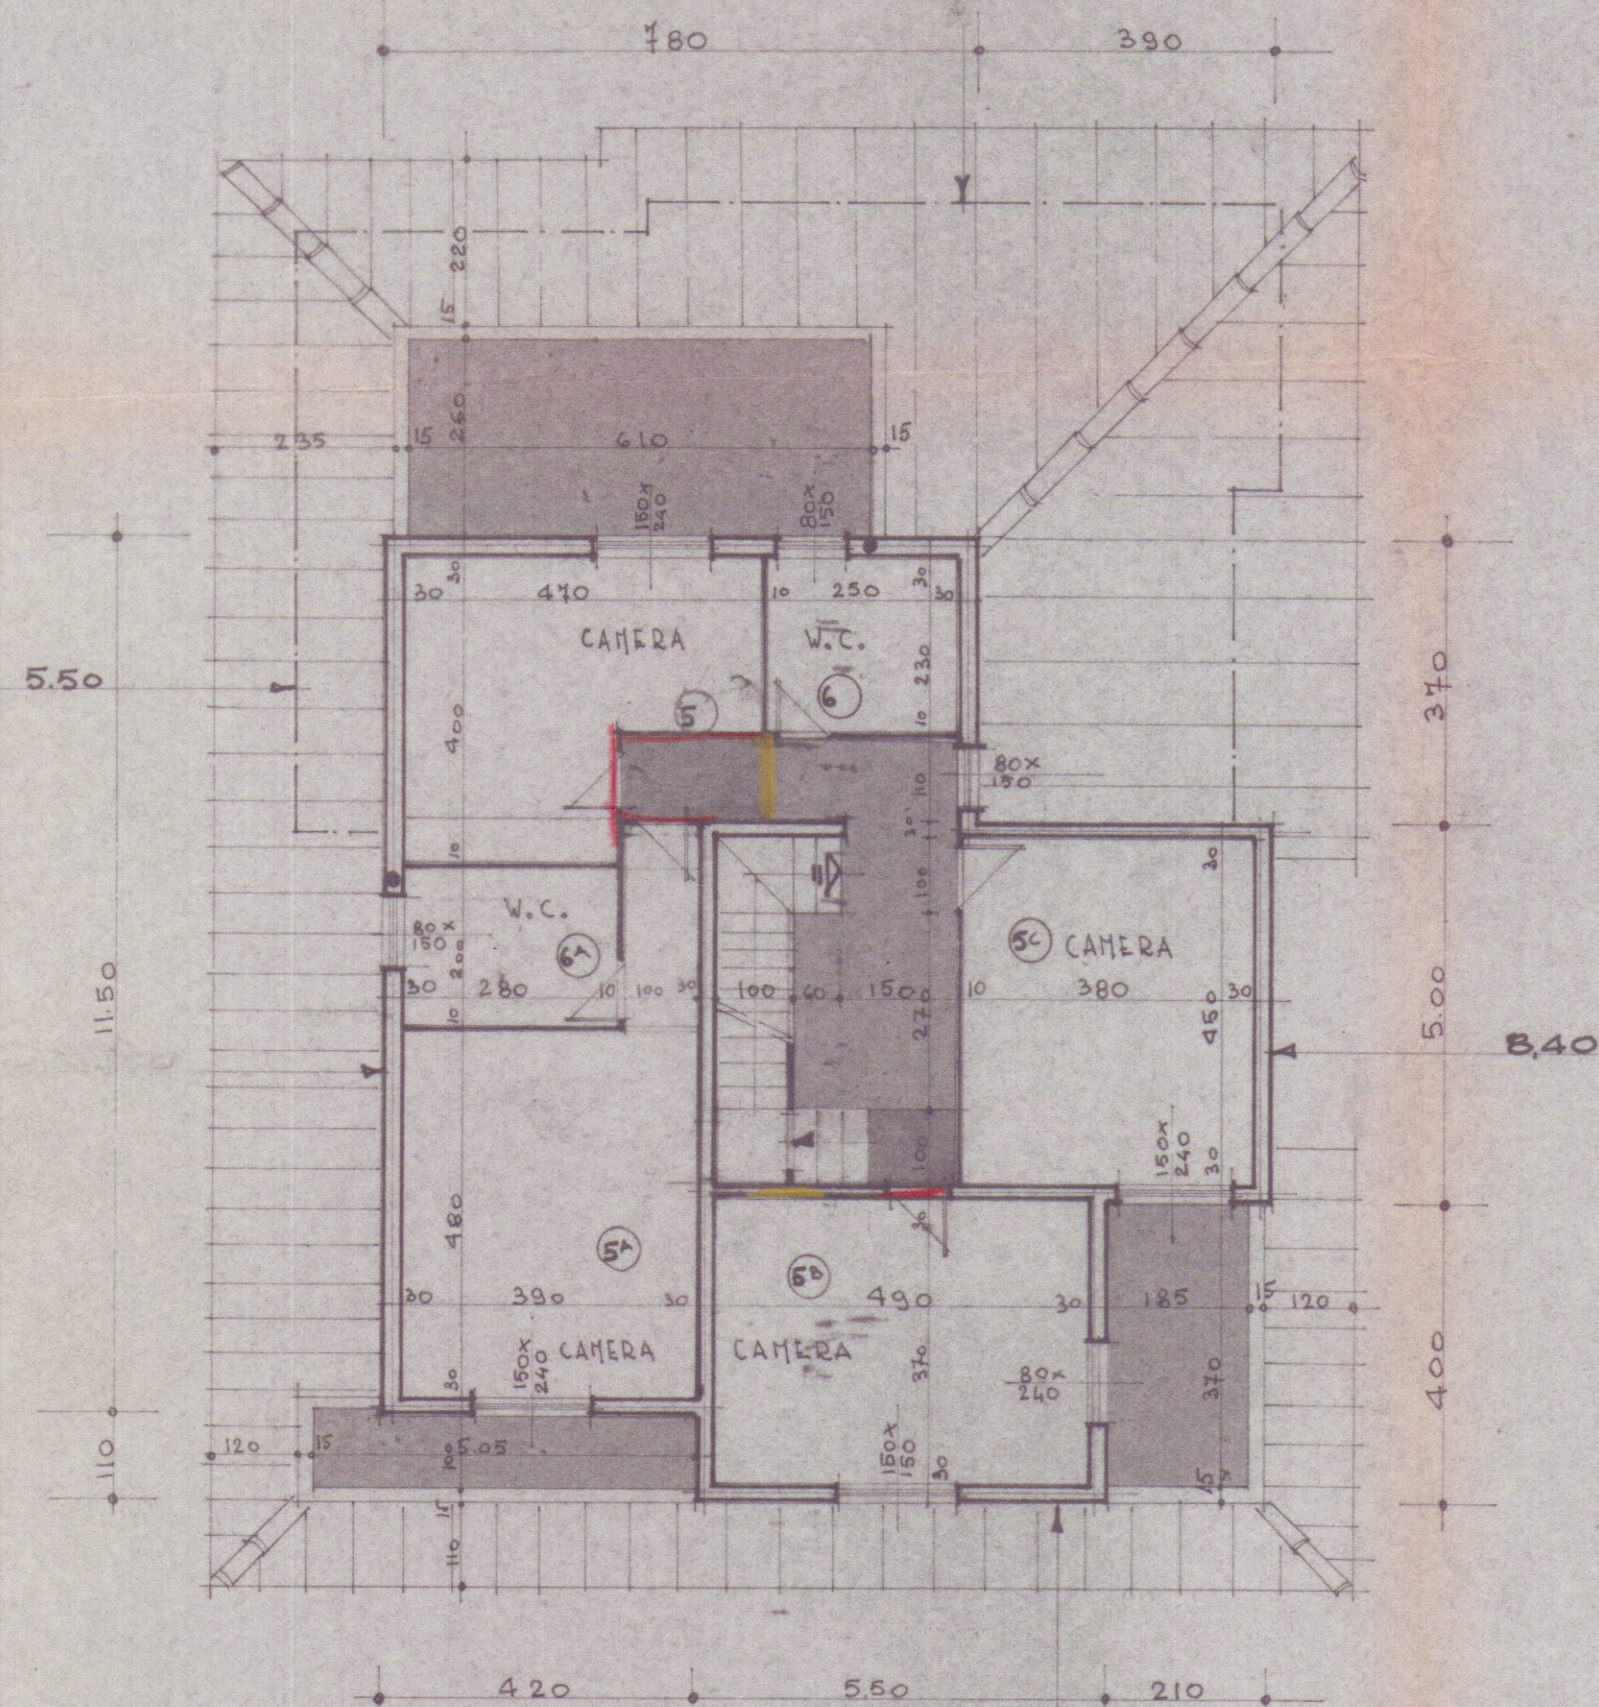

PIANO PRIMO



 + 1.90 S.L.M.

ALLARG. STRADALE.

VIA VIC. LE MACCHIA